




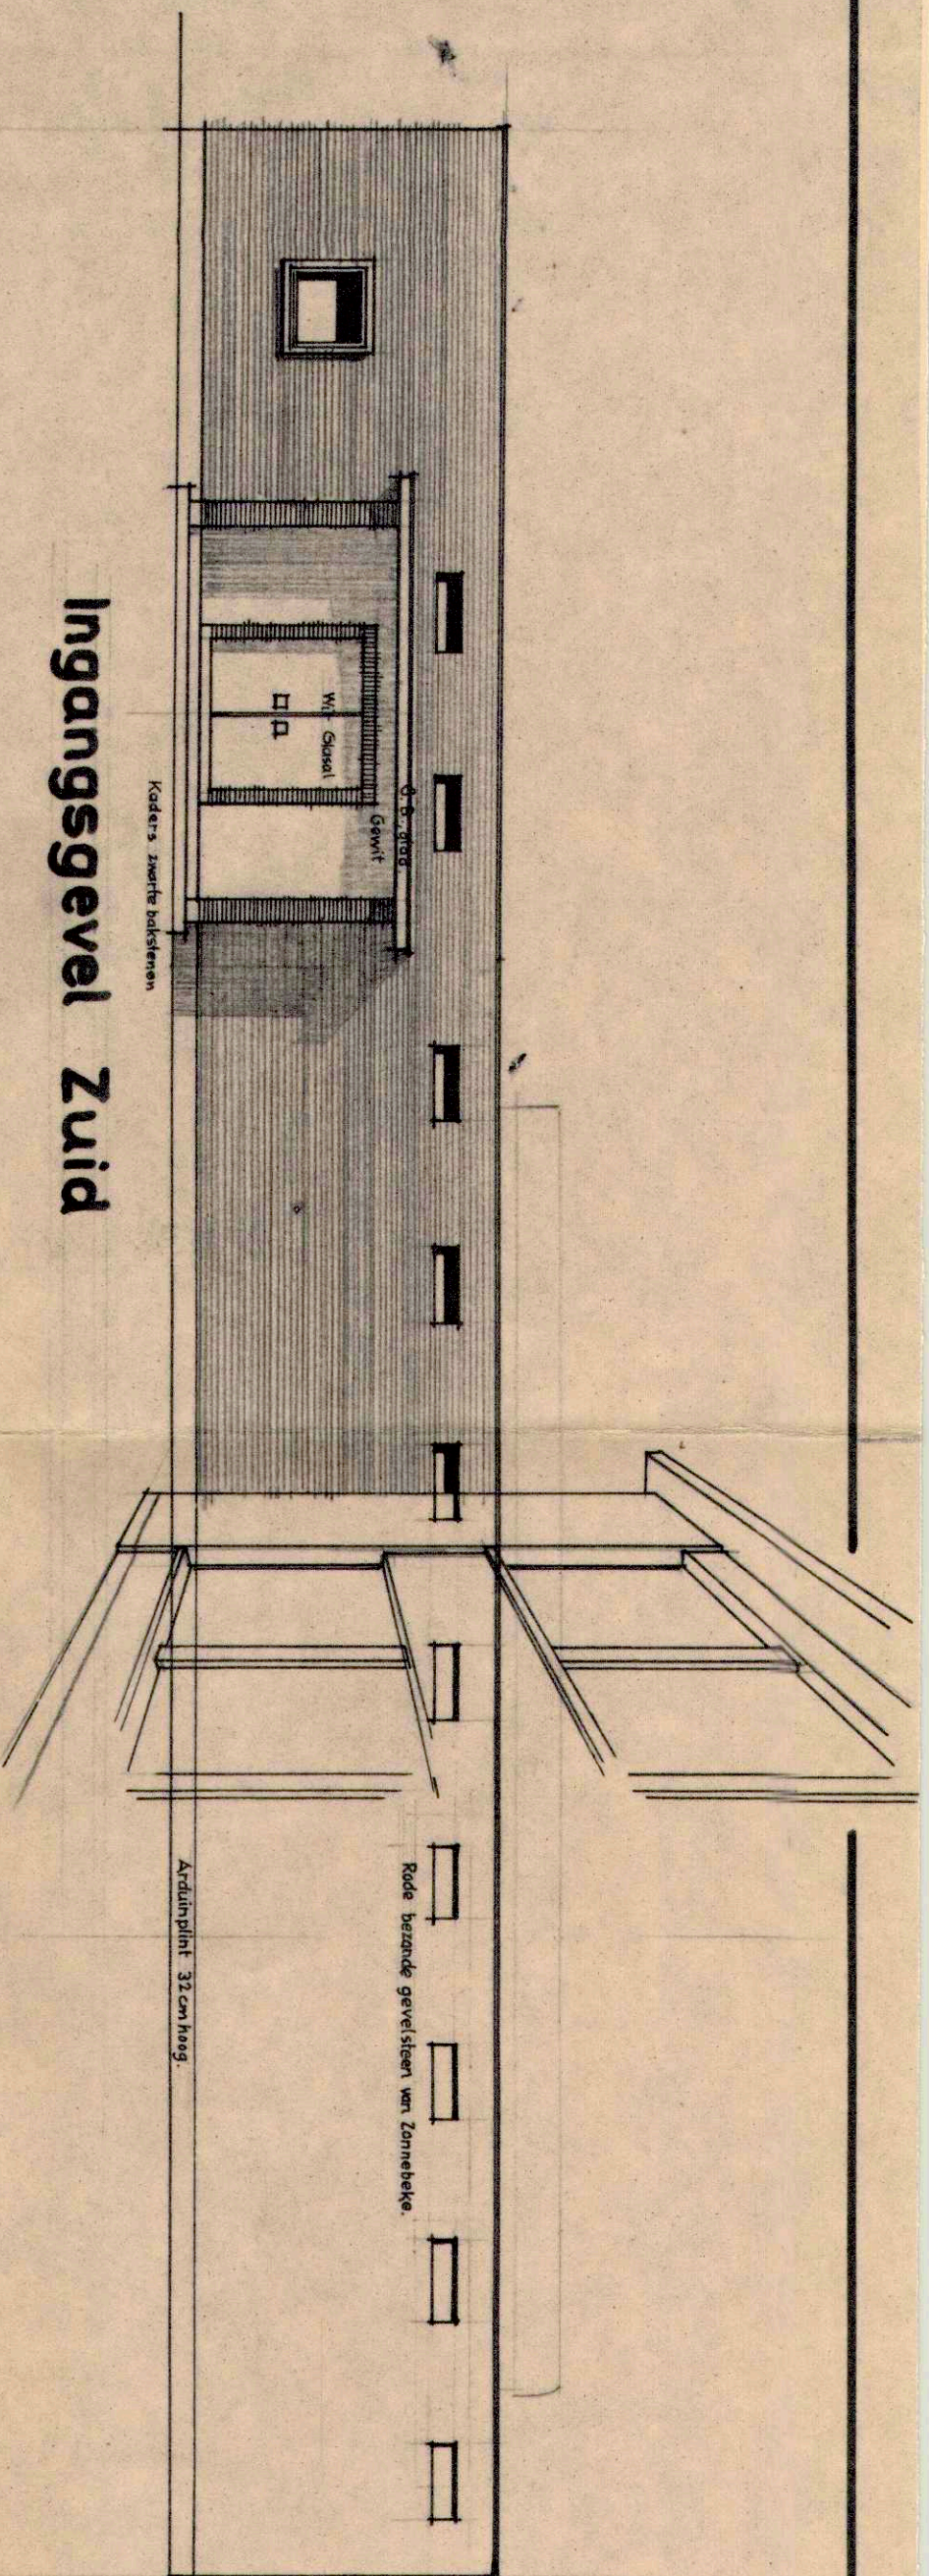


Ingangsggevel Zuid

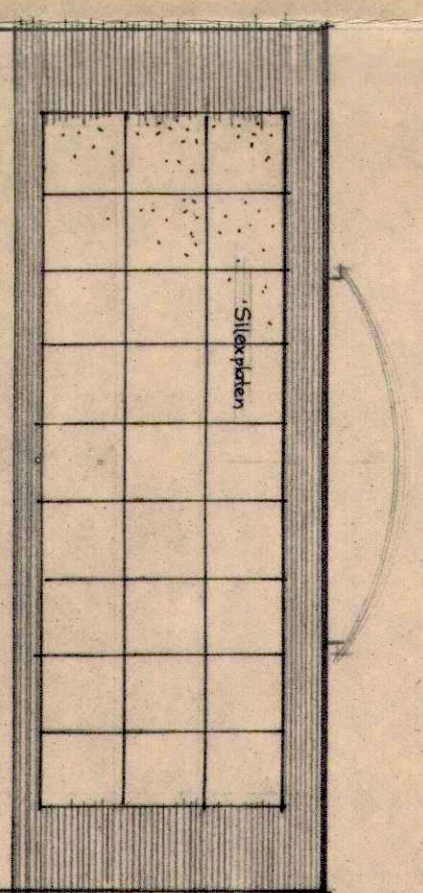


Koergevel Oost

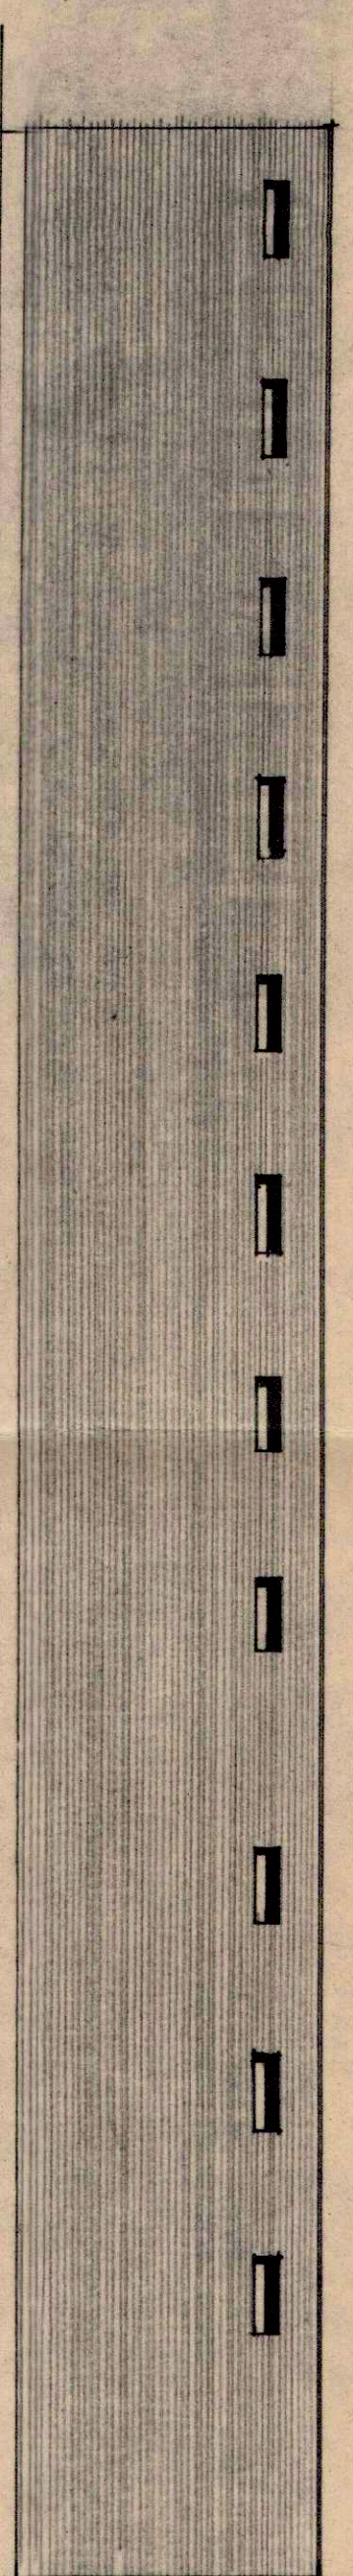


Achtergevel Noord

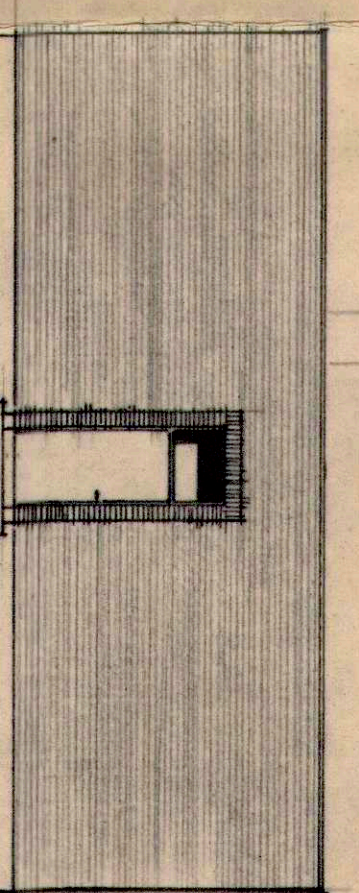


Zijgevel West

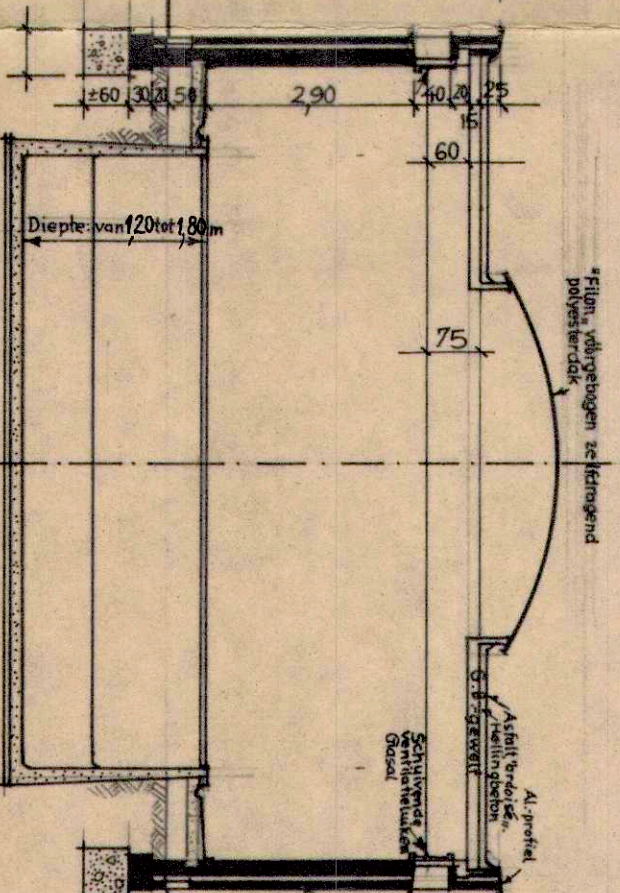

Doorsnede

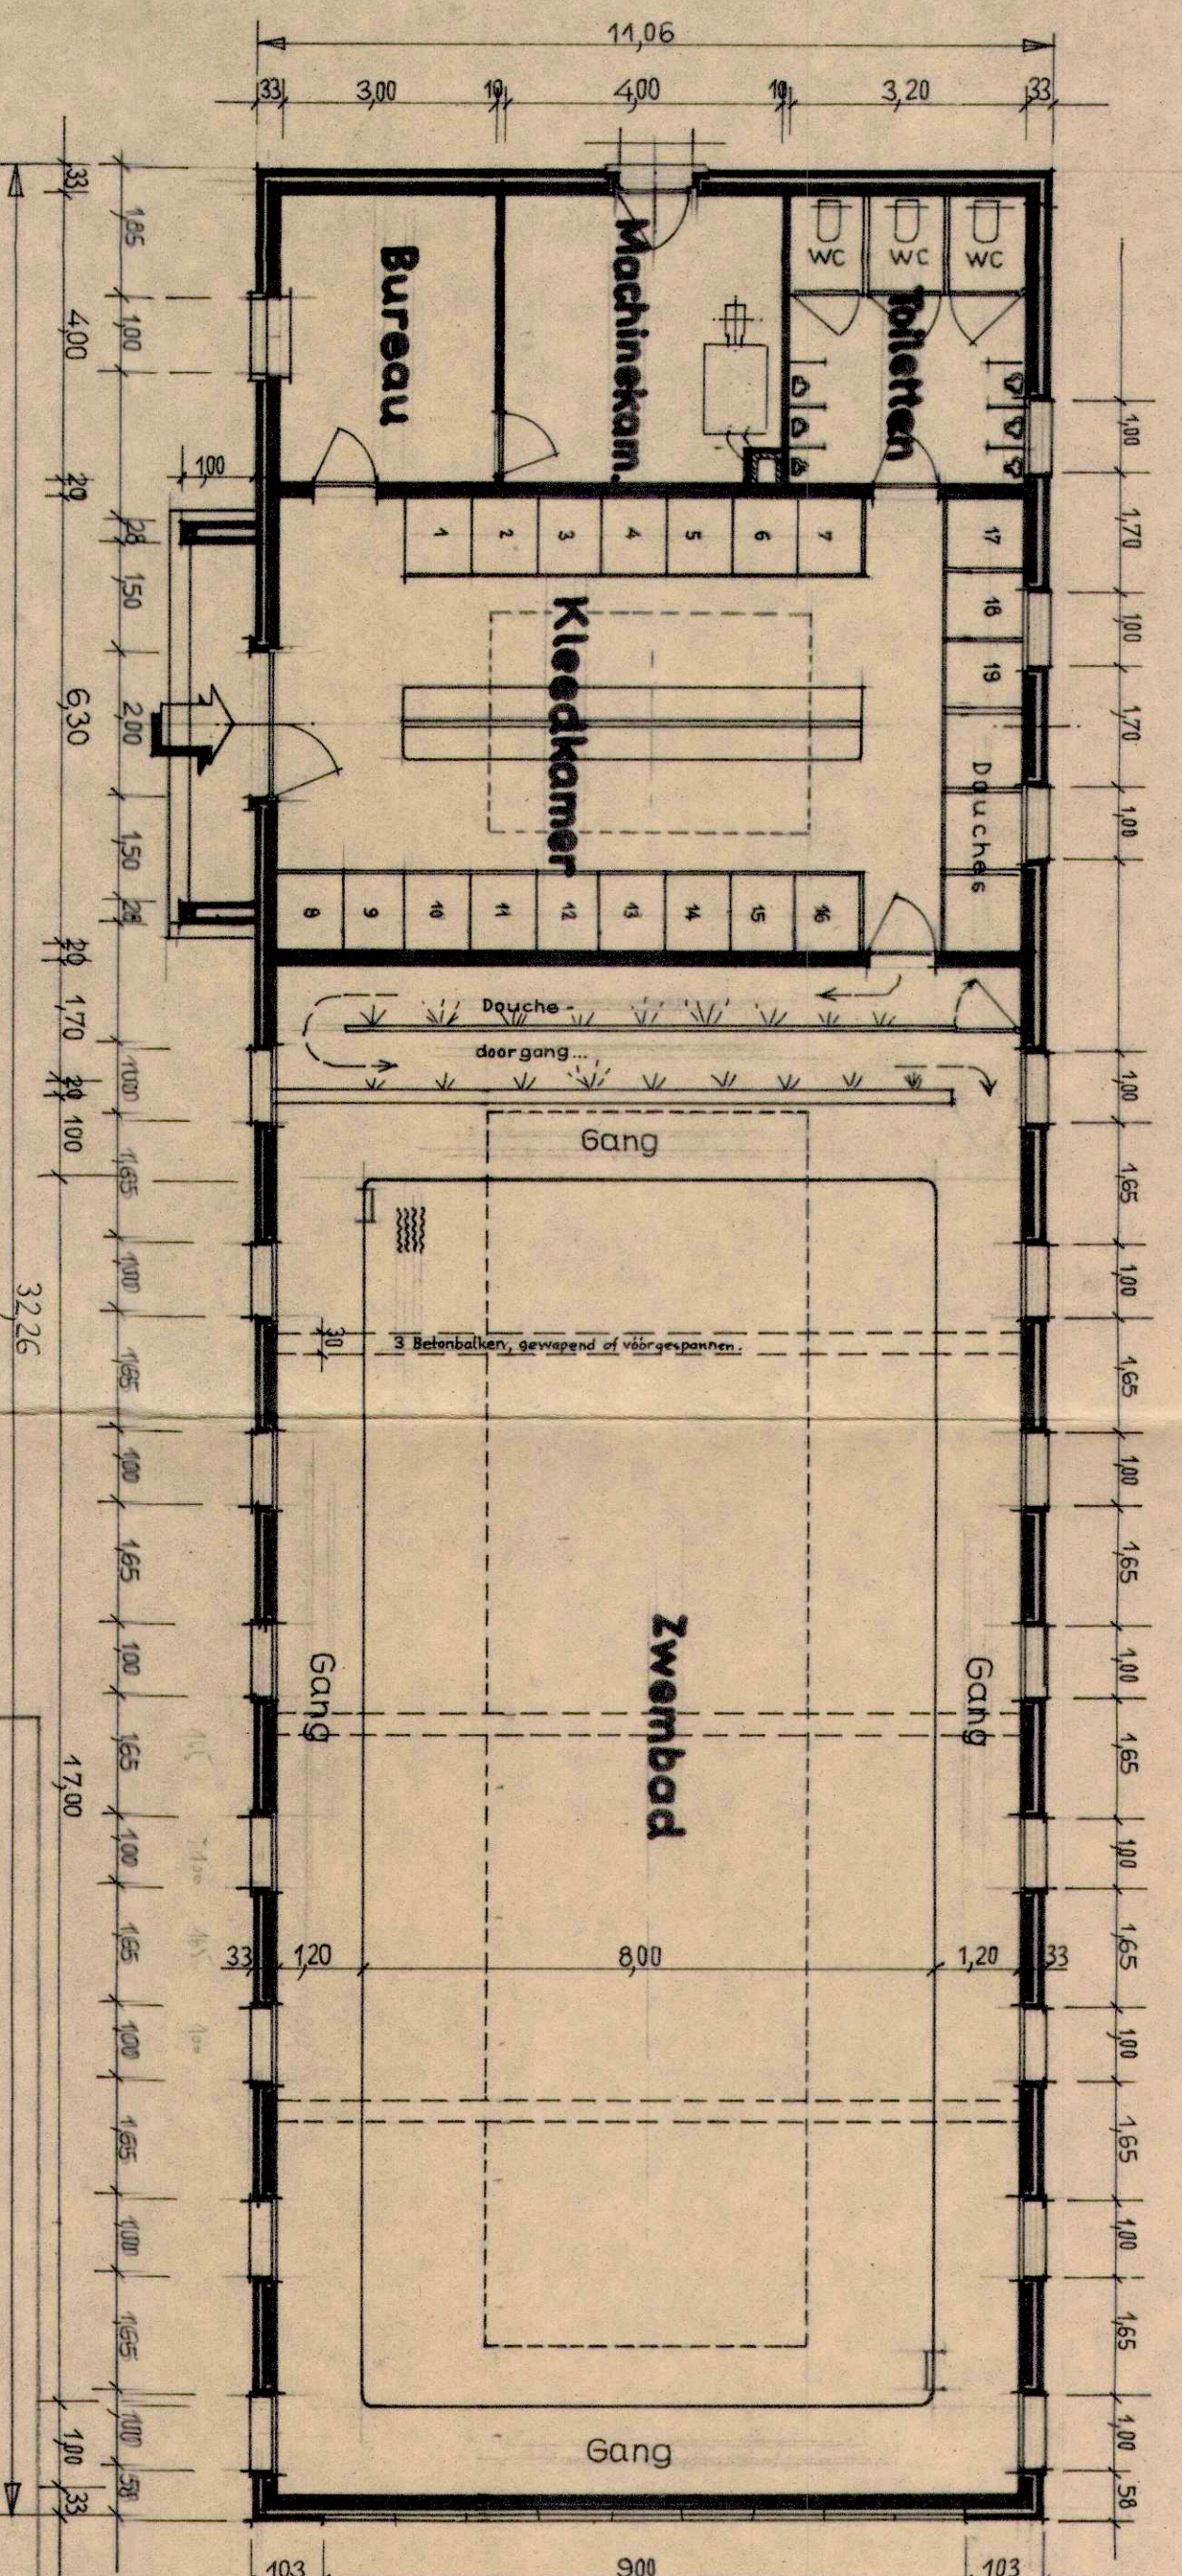

Plattegrond

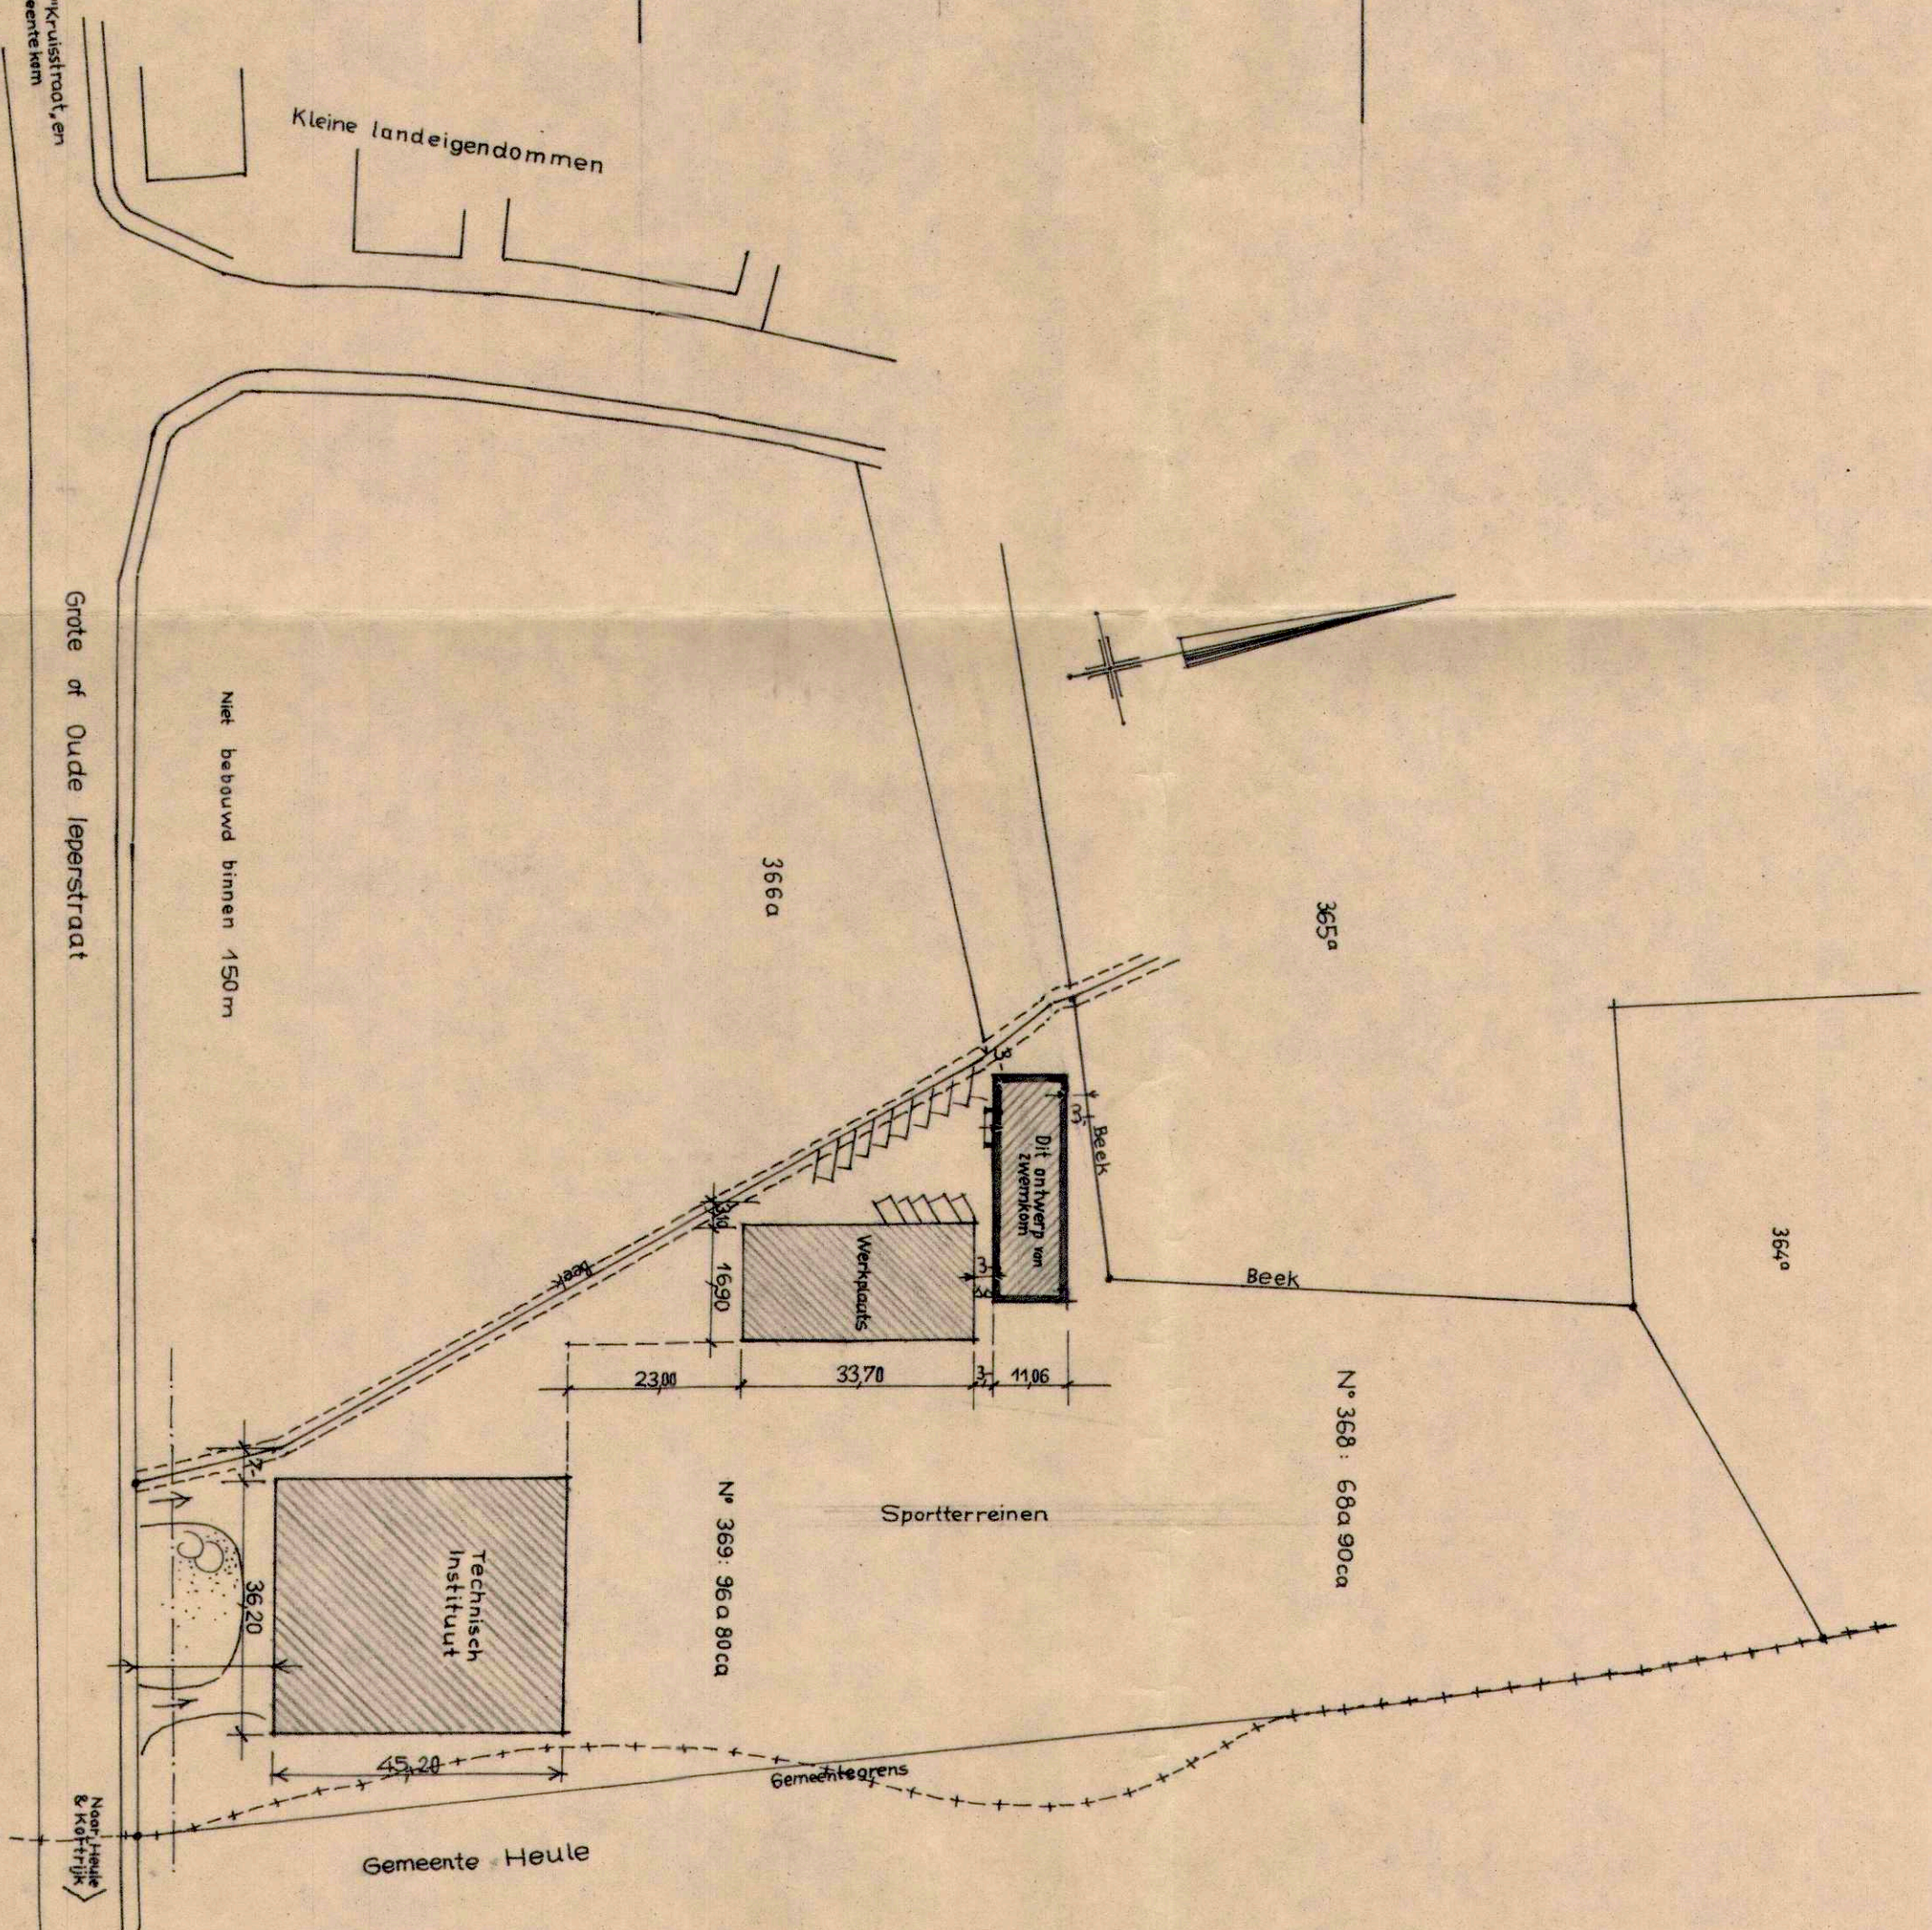

Situatie- & Implantationsplan

Schaal 1/1000

Provincie West-Vlaanderen : Dossiernummer 058.544/60

Gemeente Gullegem:

Ontwerp tot het bouwen van een overdekte, verwarmde zwenkamer achter de Vrije Technische School, op eigendom en voor rekening van de V.Z.W. "Corracena", zetel te Kortrijk, Steenweg op Oudenarde, 168 Bouwplaats te Gullegem, Oude Ieperstraat, 65; kadastraal gekend Sectie C, Nrs 368 & 369.

Schaal: 1 cm per m.

Juli 1967

De Opdrachtgever,
E.H. G.J. Westdagh,
Directeur van de Gemeente Gullegem.

De Architect,
Joseph Desognere,
Wisselstraat 34, Peerlinghe
Ingeschreven: O.A. W.V. Nr 80

Handwritten signature of the architect, Joseph Desognere.

Regenloosig bouwplan getes te gaten
tegenwoordig door het College van Burgemeester en
Schepenen van GULLEGEM, in zitting
van 19 juli 1967

CULLEGEM van 19 juli 1967

De Gemeenteraad, 19 juli 1967

Handwritten signature of the mayor, Robert Colpaert.

Handwritten signature of the architect, Joseph Desognere.

