

GEMEENTE WEVELGEM GEMEENTE KORTRIJK

3° Afdeling (Gullegem), Sectie C 8° Afdeling (Heule), Sectie C

nummers 369° & 368° nummer 965^d

O P M E T I N G S P L A N

Oppervlakte: 1ha 69a 34ca



Bureau Callens bv
Min. Liebaertlaan 29 - 8500 Kortrijk
Tel. 056 20 38 78 • Fax 056 20 20 44
www.bureau-callens.be • topo@bureau-callens.be
LAN 040289 - LAN 111480 - LAN 171727

Opgemaakt door beëdigd landmeter
Barbara Callens LAN 111480

Opgemaakt te Kortrijk : 13 september 2022


Plannummer : BF.K.270.22

Dossiernummer : L22089-GUOU1708

Schalen : 1/500 1/2.500

S i t u a t i e s c h e t s

Schaal : 1/2.500

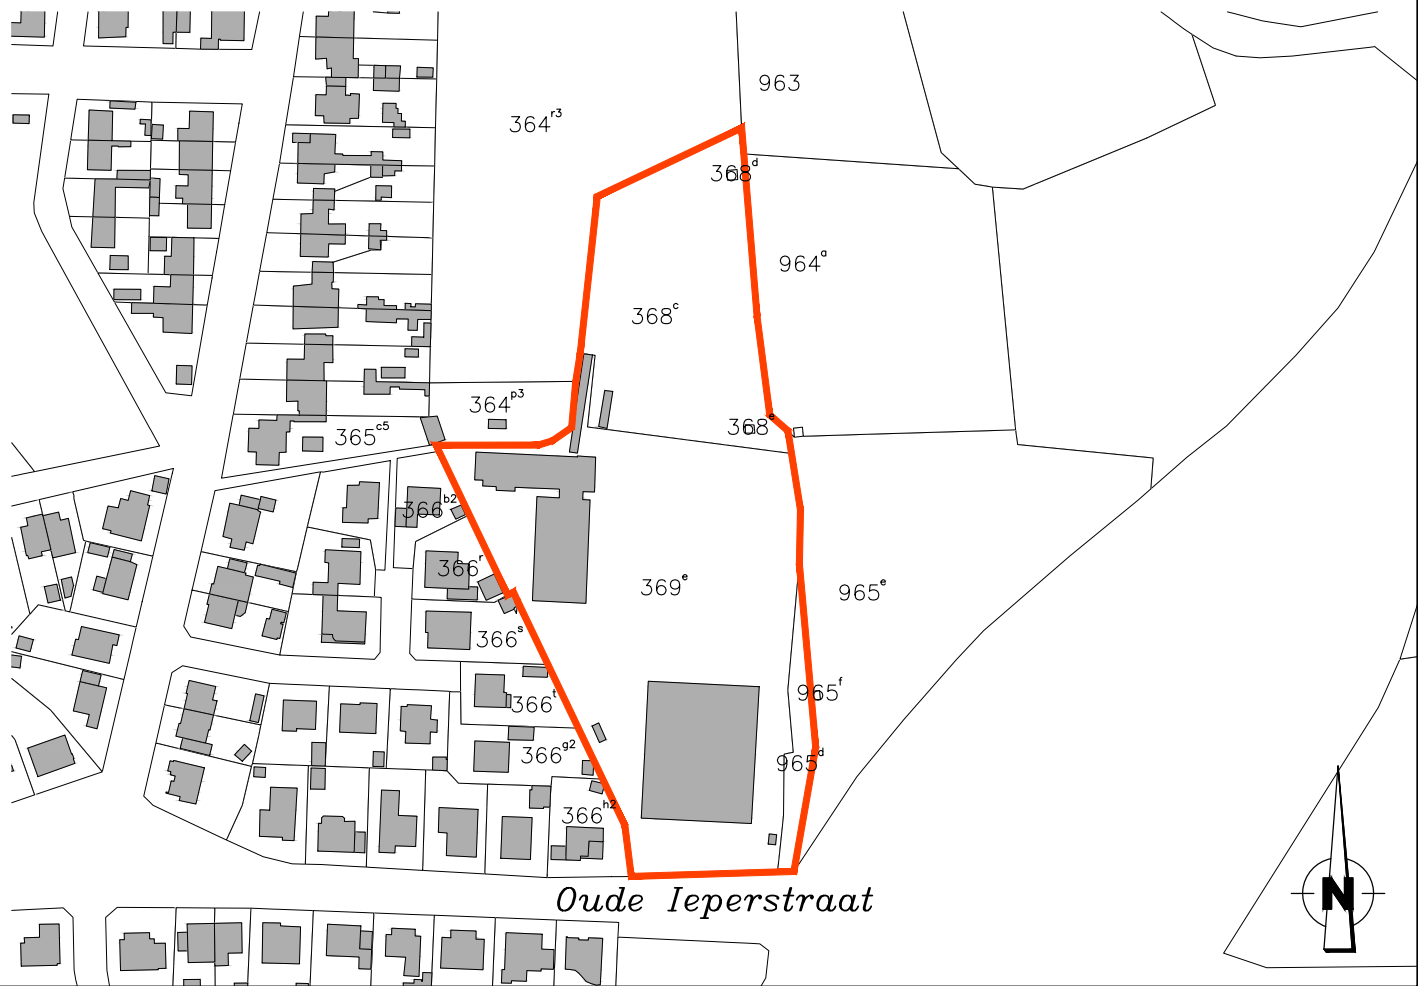

PRECAD
referentienummer:
XXXXX-XXXXX

PRECAD
referentienummer:
XXXXX-XXXXX

Legende

- afsluiting
- afsluiting
- kadastrale grens
- gebouw
- muur
- bijgebouw/afdak
- deksel
- slikker
- gracht
- groenzone
- cultuurgrens
- behoort niet tot de eigendom

Grenspunten 1,2,3,4,5,18,19,20,21,22,23,24,25,26,27,28,29,30 bepaald a.d.h.v. het opmetingsplan opgemaakt te Harelbeke, d.d. 30 oktober 1980, door landmeter-expert Hautekiet A. met ref nummer 84016-425
Grenspunten 5,6,7,8,9,10,11,12,13,14,15,16,17,18 bepaald a.d.h.v. het opmetingsplan opgemaakt te Roeselare, d.d. 11 januari 1993, door landmeter-expert Dekien L.

N.B. De grenspunten worden niet gematerialiseerd.

N.B. Alle hoekpunten zijn weergegeven in Lambert72-coördinaten en hebben een hoogte volgens de tweede algemene waterpassing.
Ze worden bijgehouden op harde schijf, en kunnen steeds ten kantore van de landmeter geraadpleegd worden.

Coördinatenlijst		
Lambert72-coördinaten		
Puntnr.	X	Y
1	68962.55	170286.39
2	68957.70	170282.38
3	68953.28	170281.34
4	68945.69	170280.87
5	68920.40	170281.79
6	68931.19	170258.79
7	68943.48	170232.57
8	68945.72	170233.57
9	68947.37	170228.33
10	68951.36	170219.67
11	68956.69	170209.26
12	68967.25	170188.64
13	68974.77	170173.94
14	68975.70	170171.76
15	68978.69	170164.96
16	68980.32	170159.39
17	68981.26	170153.88
18	68982.19	170139.05
19	69033.02	170136.90
20	69035.88	170186.81
21	69036.15	170197.64
22	69037.35	170269.64
23	69036.80	170283.97
24	69036.41	170287.15
25	69035.55	170289.62
26	69031.97	170294.84
27	69030.14	170299.60
28	69024.59	170335.09
29	69023.25	170345.54
30	69020.56	170385.28
31	68979.82	170362.46
center	68988.74	170344.90
straal	19.70 m	
32	68969.23	170347.64



Schaal : 1/500