



TERREINPROFIELEN
Gemeente Ternat - 3e Afd.
Voorheen St-Katherina-Lombeek
Assesteenweg - Vinkenlaan
Sectie C nrs. 782b en 783b

schaal:
1 / 500

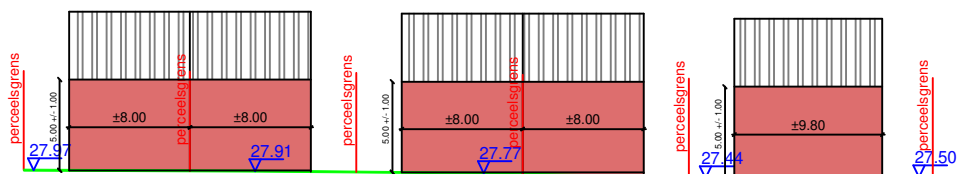

Terreinprofiel AA'

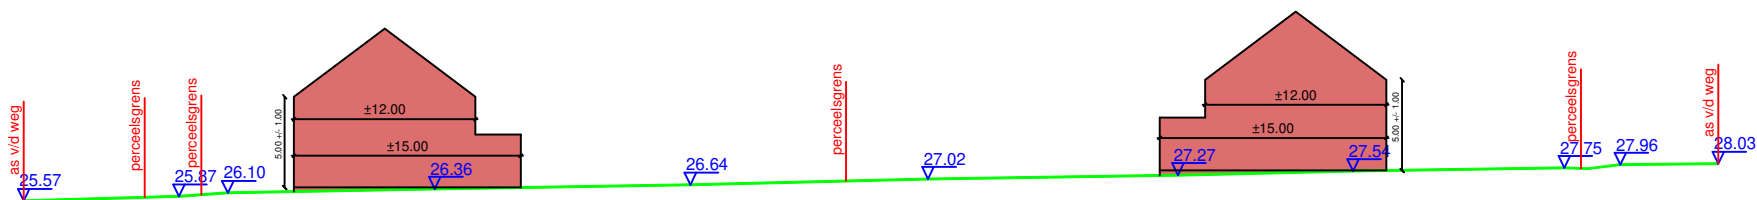

Terreinprofiel BB'