


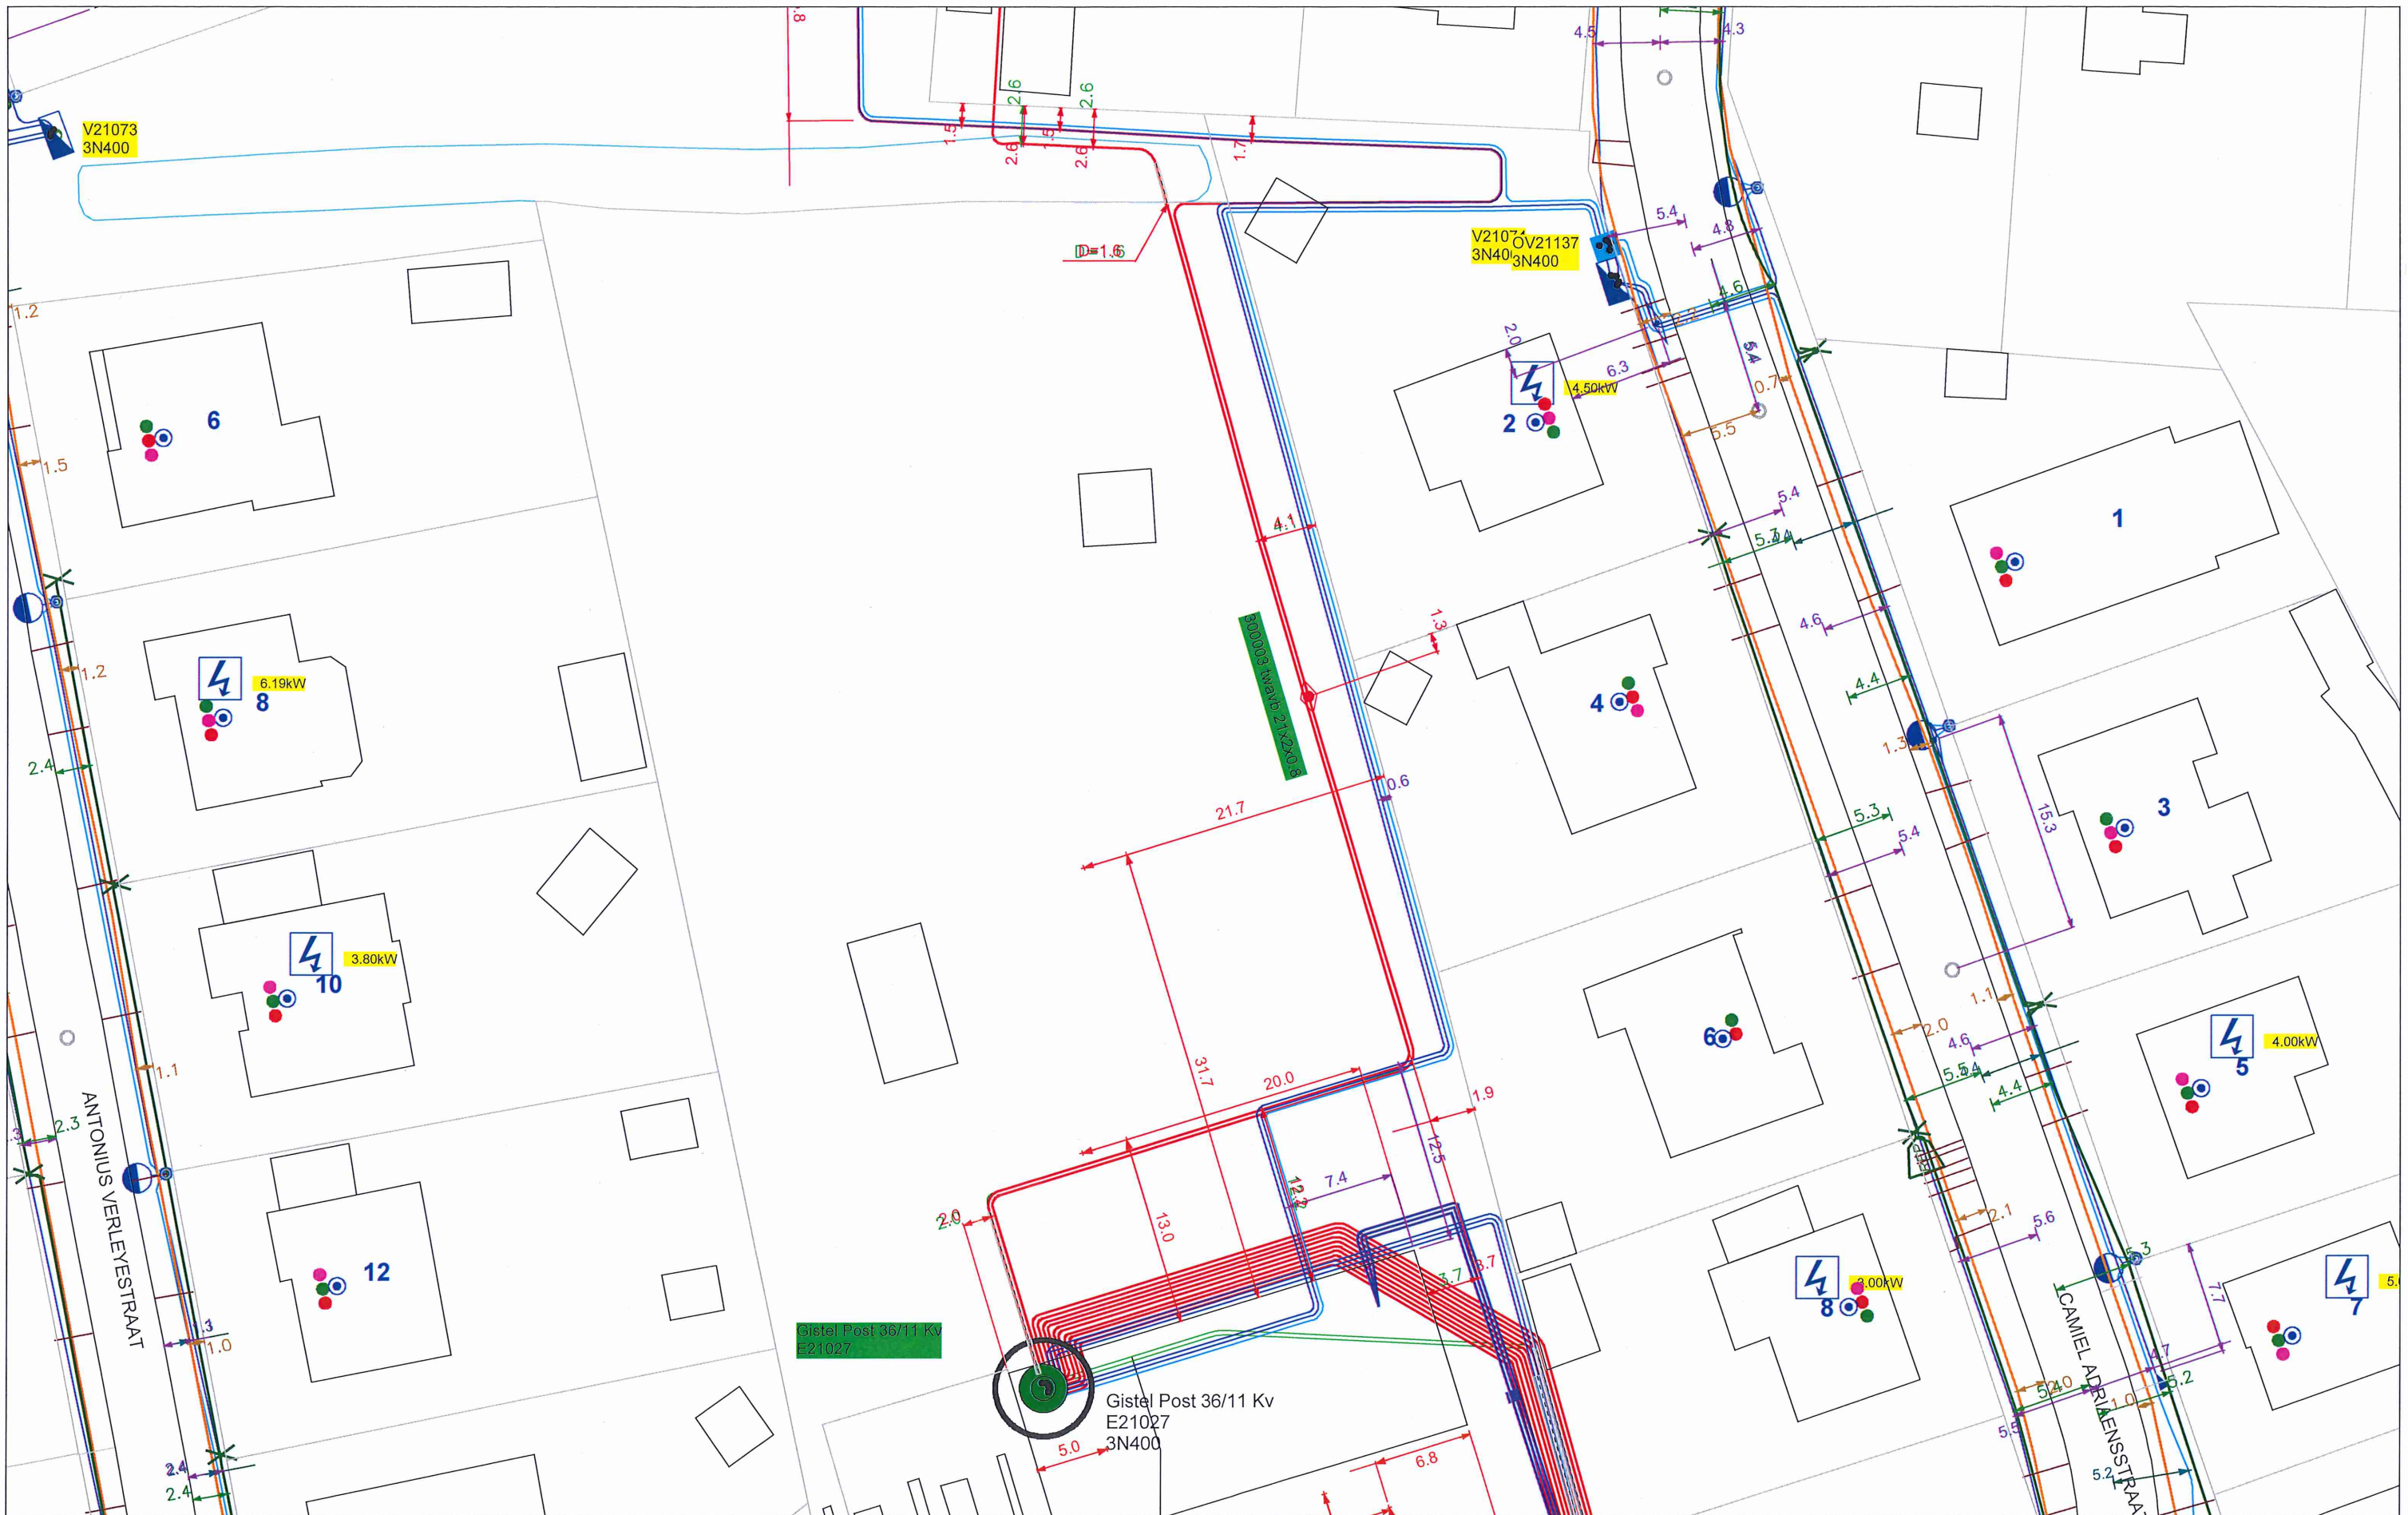

Totaal - 1 voor werken

Electra ***top***
Gas ***top***
Optisch_net ***top***
Telekabel ***top***

x=51037.97 m
y=205564.65 m

fluvius.

Fluvius System Operator cvba | Brusselsesteenweg 199, 9090 Melle
T 078 35 35 34 | www.fluvius.be


Stad/Gemeente: GISTEL

Datum : 30/09/2021

Schaal : 1:414

Contactpersoon: Meesschaert Luc



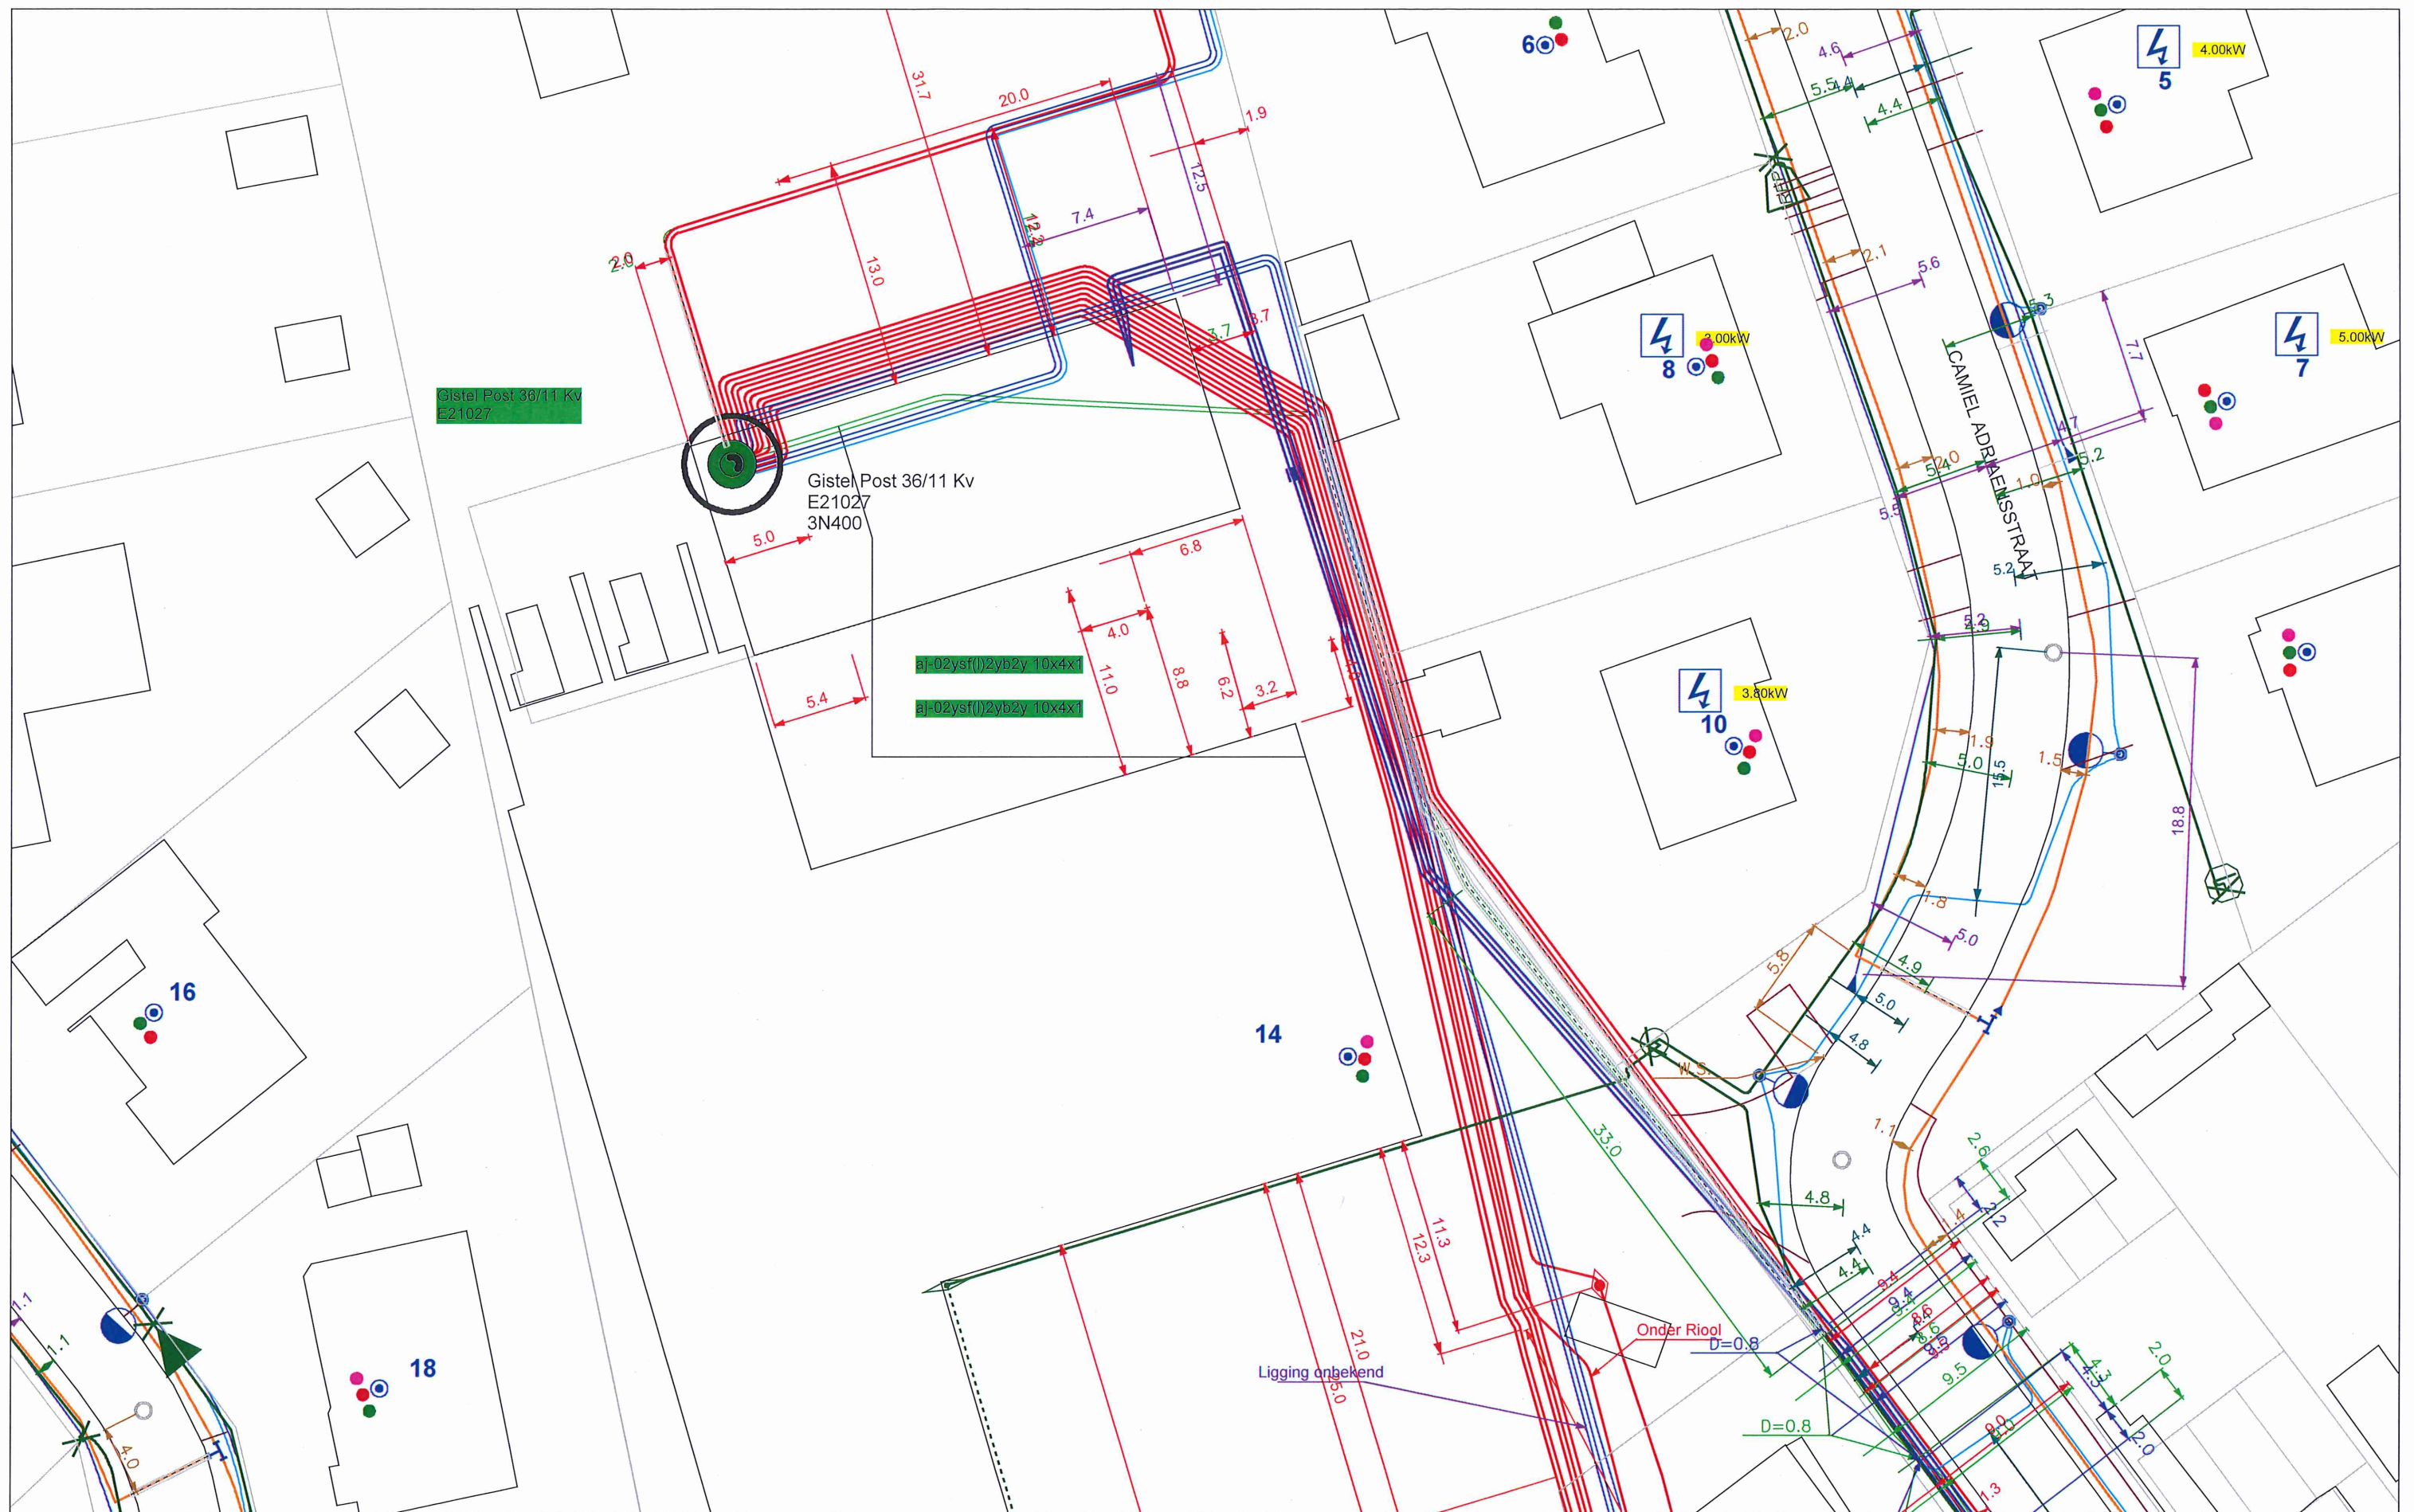

Totaal - 2 voor werken

Electra ***top***
Gas ***top***
Optisch_net ***top***
Telekabel ***top***

x=51054.29 m
y=205504.65 m

fluvius.

Fluvius System Operator cvba | Brusselsesteenweg 199, 9090 Melle
T 078 35 35 34 | www.fluvius.be

Stad/Gemeente: GISTEL

Datum : 30/09/2021

Schaal : 1:345

Contactpersoon: Meesschaert Luc



