

Legende

-  deksel brandkraan
-  straatkap gas
-  straatkap divers
-  straatkolk
-  meetpunt
-  afsluiting algemeen

Coördinatenlijst


Nr	X	Y
100	198657,06	186568,50
101	198677,82	186564,82
102	198682,01	186563,60
103	198680,22	186556,44
104	198655,92	186562,69

Grensverklaring

De grenzen werden bepaald aan de hand van de bestaande toestand.

De grenzen en grenspunten zijn niet gematerialiseerd tenzij anders vermeld.

Identificatienr. kadaster: /

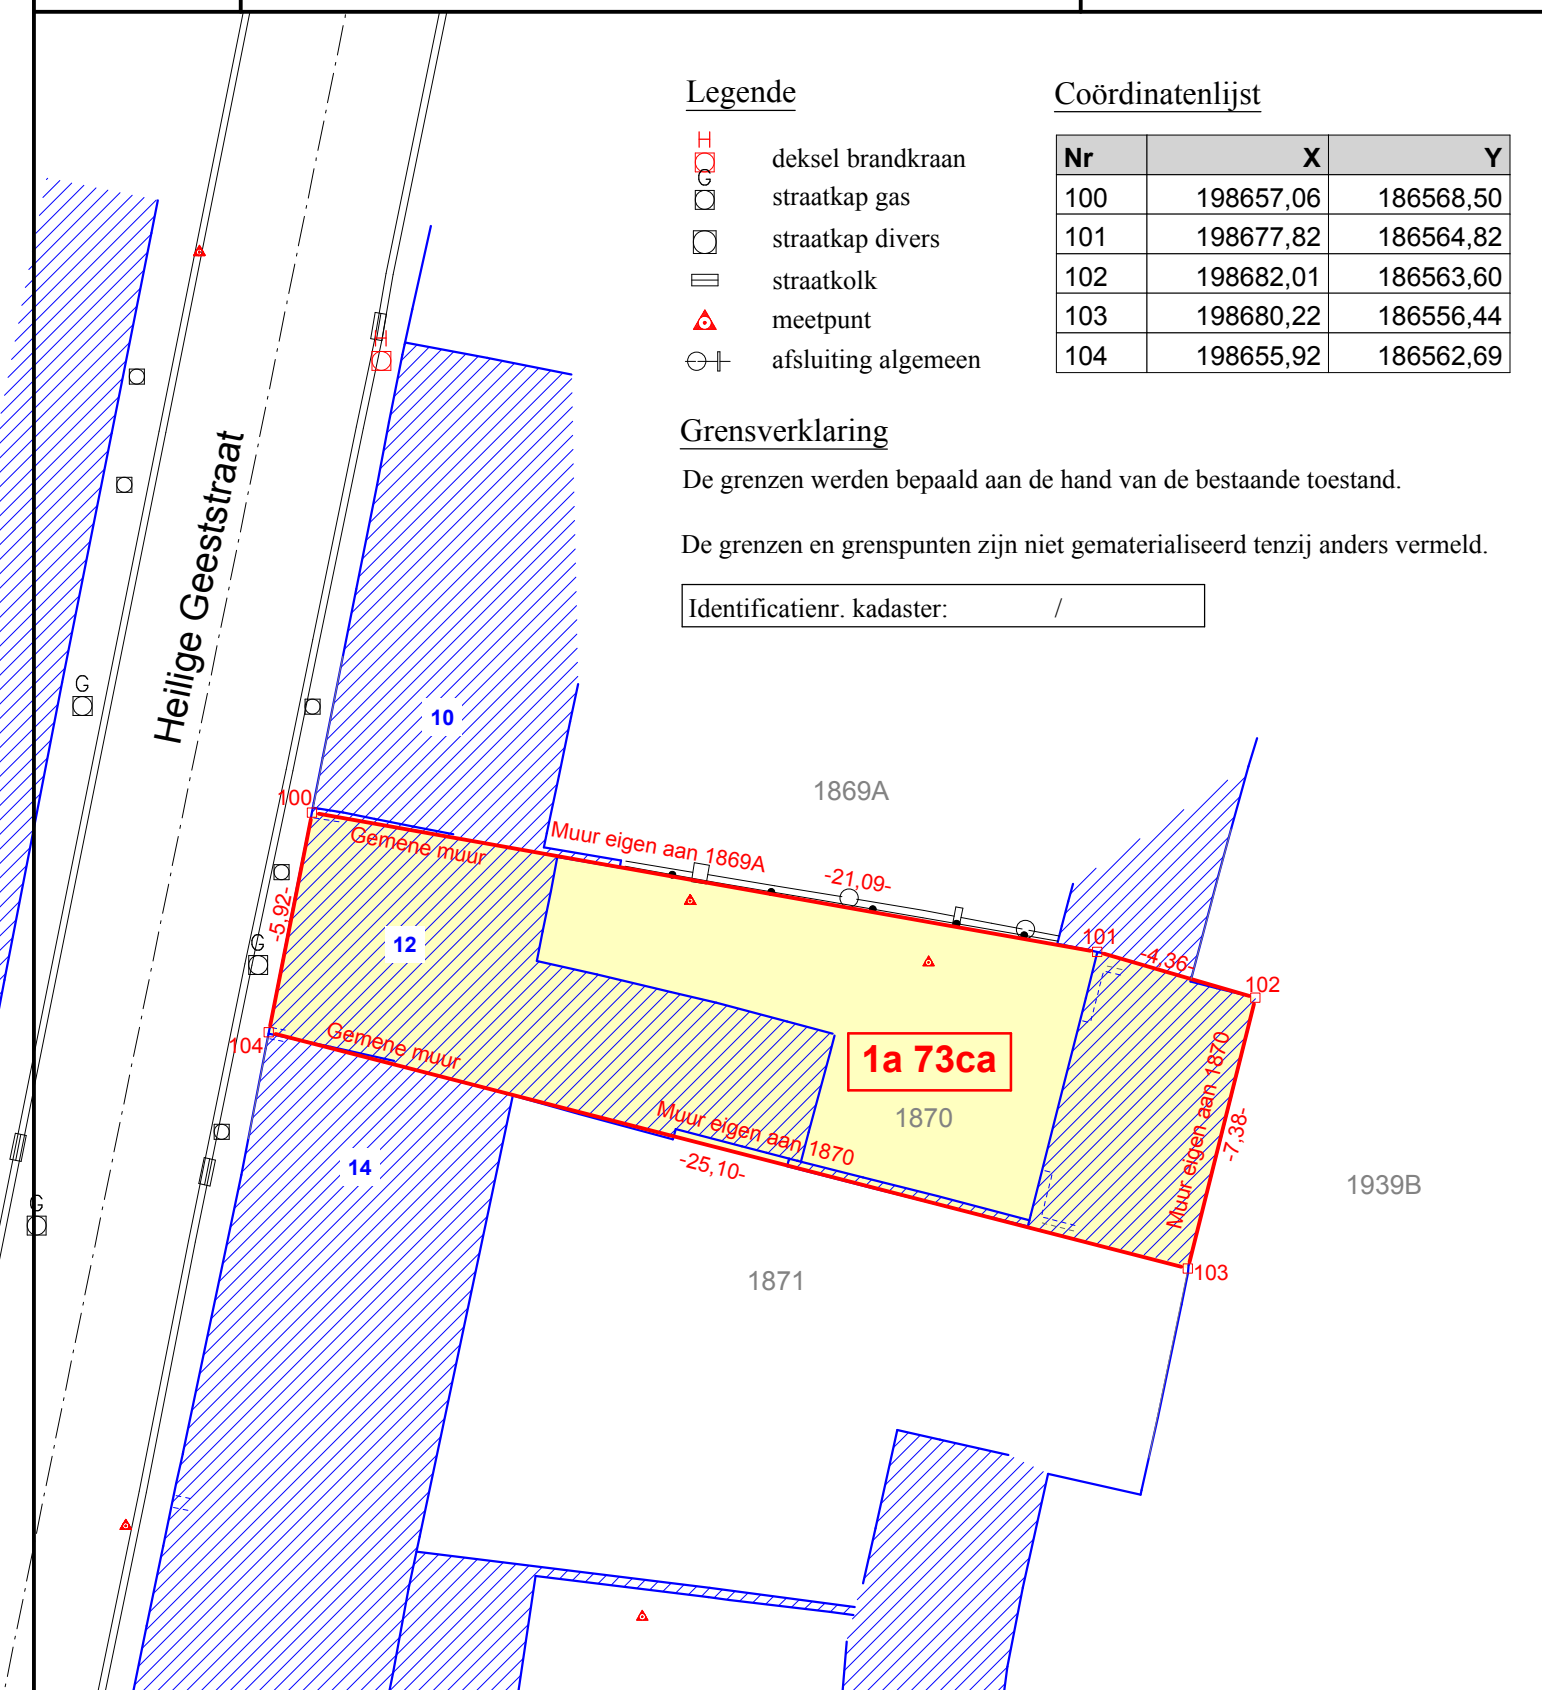

Opgemaakt ingevolge meting door INTERTOPO bvba,
ing. Rudi DE WINTER, Landmeter-Expert beëdigd door de Rechtbank
van Eerste Aanleg te Leuven (LAN 041064)


en
ing. Geert MENTEN, Landmeter-Expert beëdigd door de Rechtbank
van Eerste Aanleg te Hasselt (LAN 061263),
met kantoren te Diest, Halensebaan 68
tel. 013/31 48 88 fax 013/31 31 53
e-mail: info@intertopo.be

-copyright-

Dit plan mag niet worden gekopieerd
noch delen uit dit plan mogen worden overgenomen
zonder de voorafgaandelijke en schriftelijke
toestemming van de auteur.

De kadastrale gegevens worden ten teken van inlichting vermeld
en vallen buiten de verantwoordelijkheid van de auteur.

dossiernr.: I:\Data\Opmetingen\4100-4199\4159 Diest\4159 Opmetingsplan.pyt

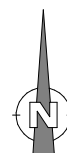

datum : 20 maart 2017