PROVINCIE WEST-VLAANDEREN : DOSSIERNUMMER 058.544/60.

GEMEENTE GULLEGEM

ONTWERP TOT HET BOUWEN VAN
BIJKOMENDE WERKPLAATSVLEUGEL
ACHTER DE VRIJE TECHNISCHE SCHOOL GULLEGEM
OP EIGENDOM EN VOOR REKENING VAN
DE V.Z.W. "CORTRACENA"
ZETEL TE KORTRIJK, STEENWEG OP OUDENAARDE 168
BOUWPLAATS TE GULLEGEM, ~~Grote~~ Ieperstr. 65
KADASTRAAL BEKEND : SIE C, Nr. 369 & 368.

SCHAAL : 1 cm PER METER

20 JUNI 1966

DE OPDRACHTGEVER,
Gr.-J. Maskeagh
Directeur V.T.S. Kortrijk
Steenweg op Oudenaarde 168
KORTRIJK

DE ARCHITEKT,
Joseph DESAGHER,
Westouterstraat 34
POPERINGE
Ingeschreven op de lijst van de Orde van Architekten van de provincie West-Vlaanderen Nr. 90.

Tegenwoordig bouwplan gezien en goedgekeurd door het College van Burgemeester en Schepenen van GULLEGEM, in zitting van
GULLEGEM, de
De Secretaris, De Burgemeester,

INGANGSGEVEL WEST

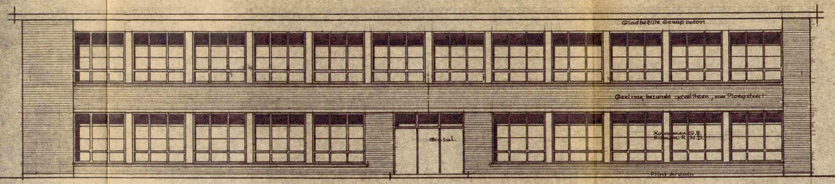

GEVEL naar straat : ZUID

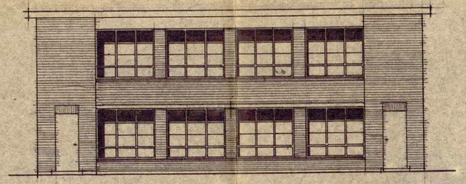

DOORSNEDE

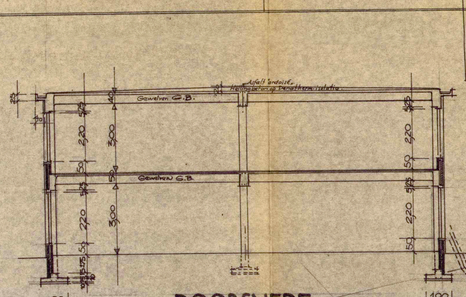

SITUATIE + INPLANTINGSPLAN

SCHAAL : 1/1000

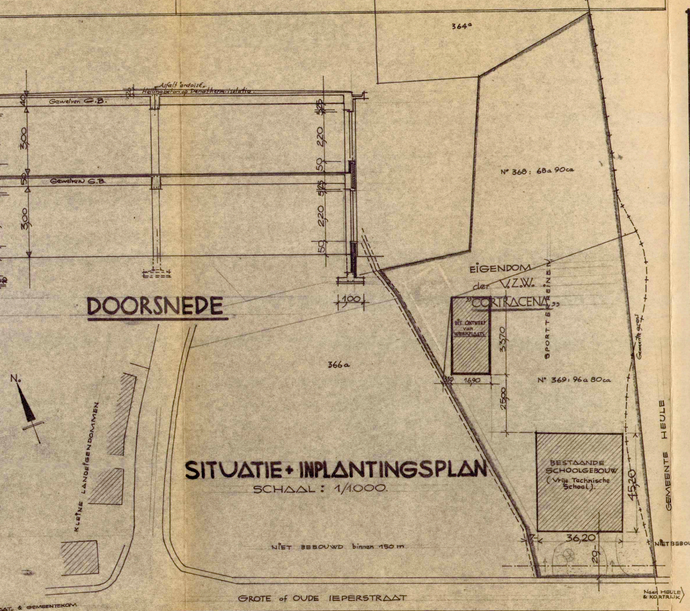

GEVEL OOST

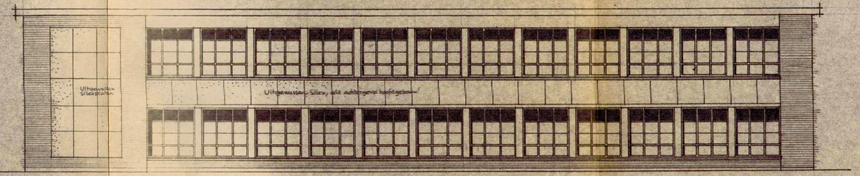

ACHTERGEVEL NOORD

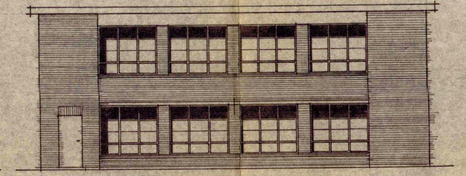

FUNDERINGEN

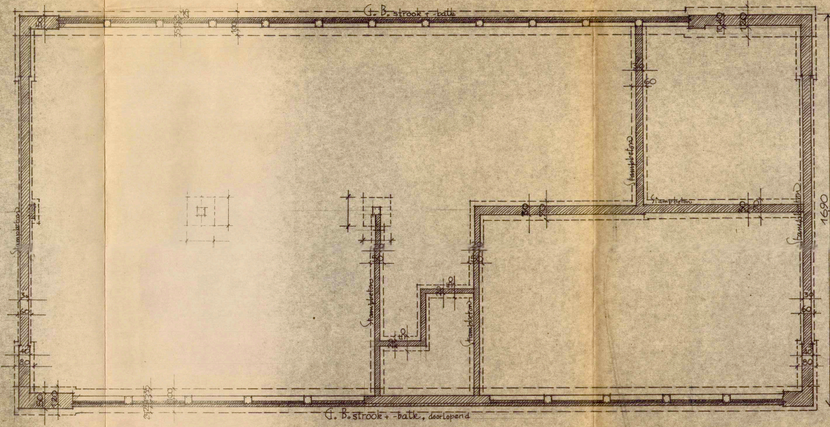

GELIJKVLOERS : METAALBEWERKING

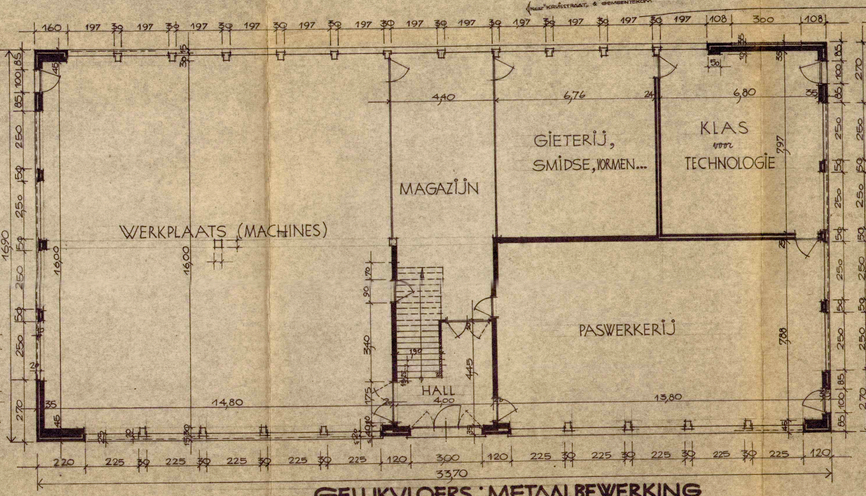
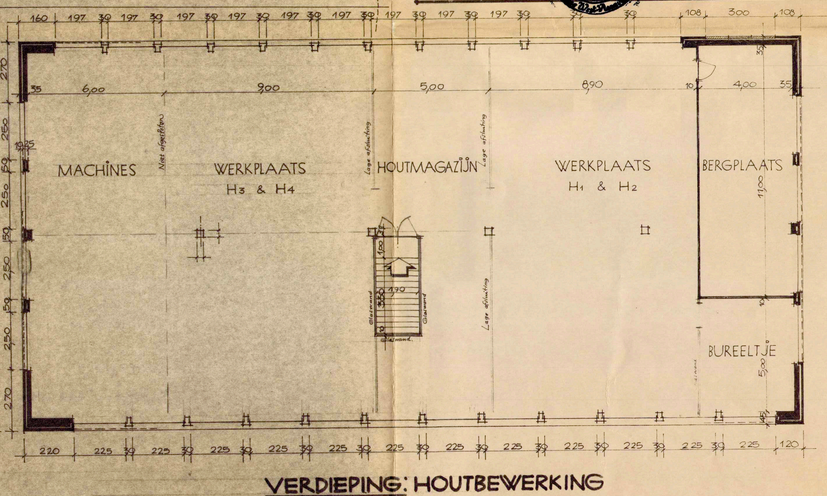
VERDIEPING : HOUTBEWERKING