

ONTWERP TOT HET BOUWEN VAN

EEN TECHNISCHE SCHOOL

OP EIGENDOM EN VOOR REKENING VAN

"CORTACENA"

ZETEL: STEENVEG OP OUDENAARDE, KOTRIJK

BOUWPLAATS: GROTE IEPERSTRAAT, GULLEGEM


KADASTRALIGGING: SIE C, NAS 369 EN 368

PLAN 1: GELIJKVLOERSPLAN

SCHAAL: 2 CENTIMETER PER METER

DE AANVRAGER: *G. De Keyser* * DE ARCHITECT: P. De Keyser *
Deze tekening is voorzien van de naam en handtekening van de architect.

VOOR AKKOORD & UITVOERING:

 KORTRIJK, JANUARI 1961
DE OPDRACHTGEVER, DE AANNEMER,

Gezien om gehucht te blijven bij het vergunningbesluit van het schepencollege der gemeente Gullegem
In datum van 20-1-1961
Op brvcl. De Secretaris Het Schepencollege



VOOR AKKOORD EN UITVOERING:
KORTRIJK, JANUARI 1961
DE OPDRACHTGEVER, DE AANNEMER,

PROVINCIE WESTVLAANDEREN: DOSSIERNR.
GEMEENTE GULLEGEM

ONTWERP TOT HET BOUWEN VAN

EEN TECHNISCHE SCHOOL

OP EIGENDOM EN VOOR REKENING VAN

V.Z.W. "CORTRACENA"

ZETEL: STEENWEG OP OUDENAARDE, KORTRIJK

BOUWPLAATS: GROTE IEFERSTRAAT, GULLEGEM

KADASTRAAL LIGGING: SIE C, NRS 369 EN 368.


PLAN 3: TWEEDEVIERDIEPING PLAN


SCAAL: 2 CENTIMETER PER METER

DE AANVRAGER,
Metschuyt

DE ARCHIET PR. 770

Bouwmeester
Papengasse
Weston-Nest

 


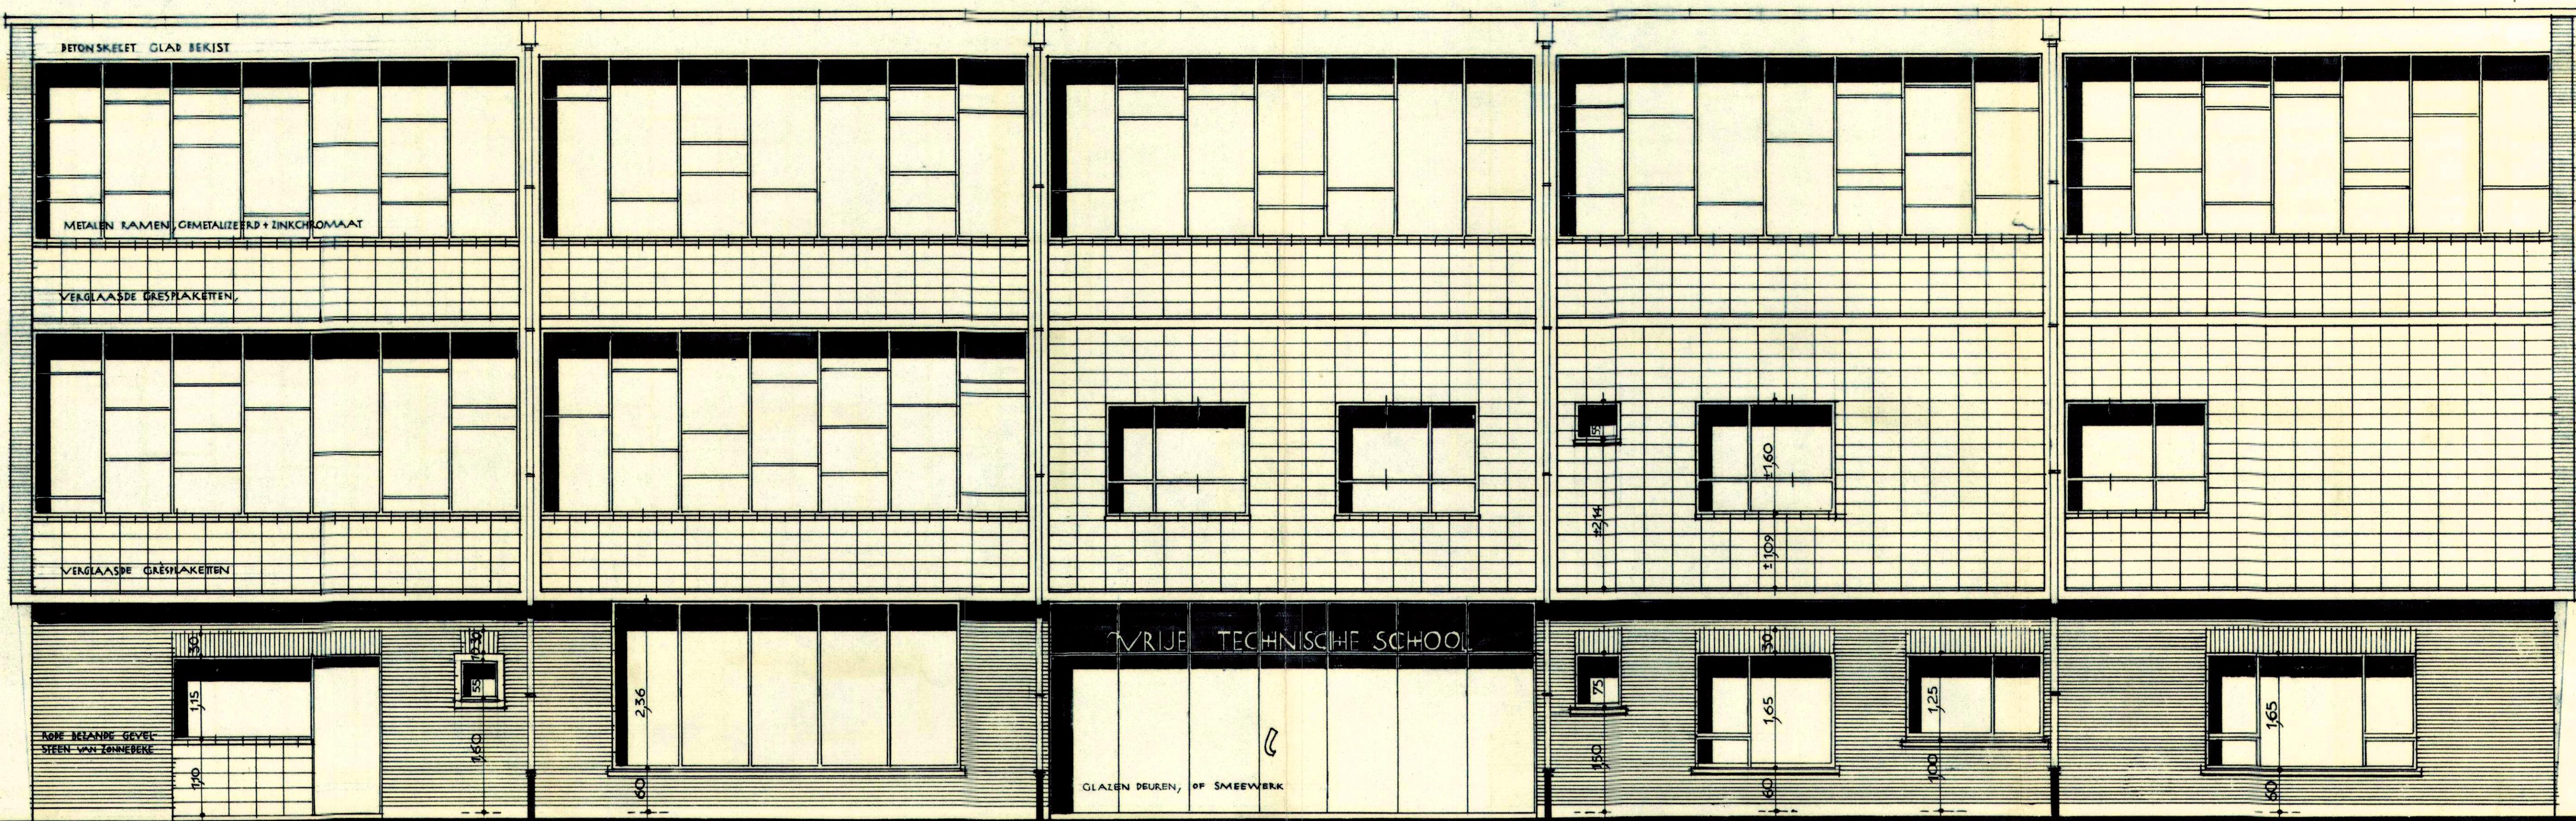


STRAATGEVEL TEN ZUIDEN



ZIJGEVELS OOST- EN WESTZIJDE

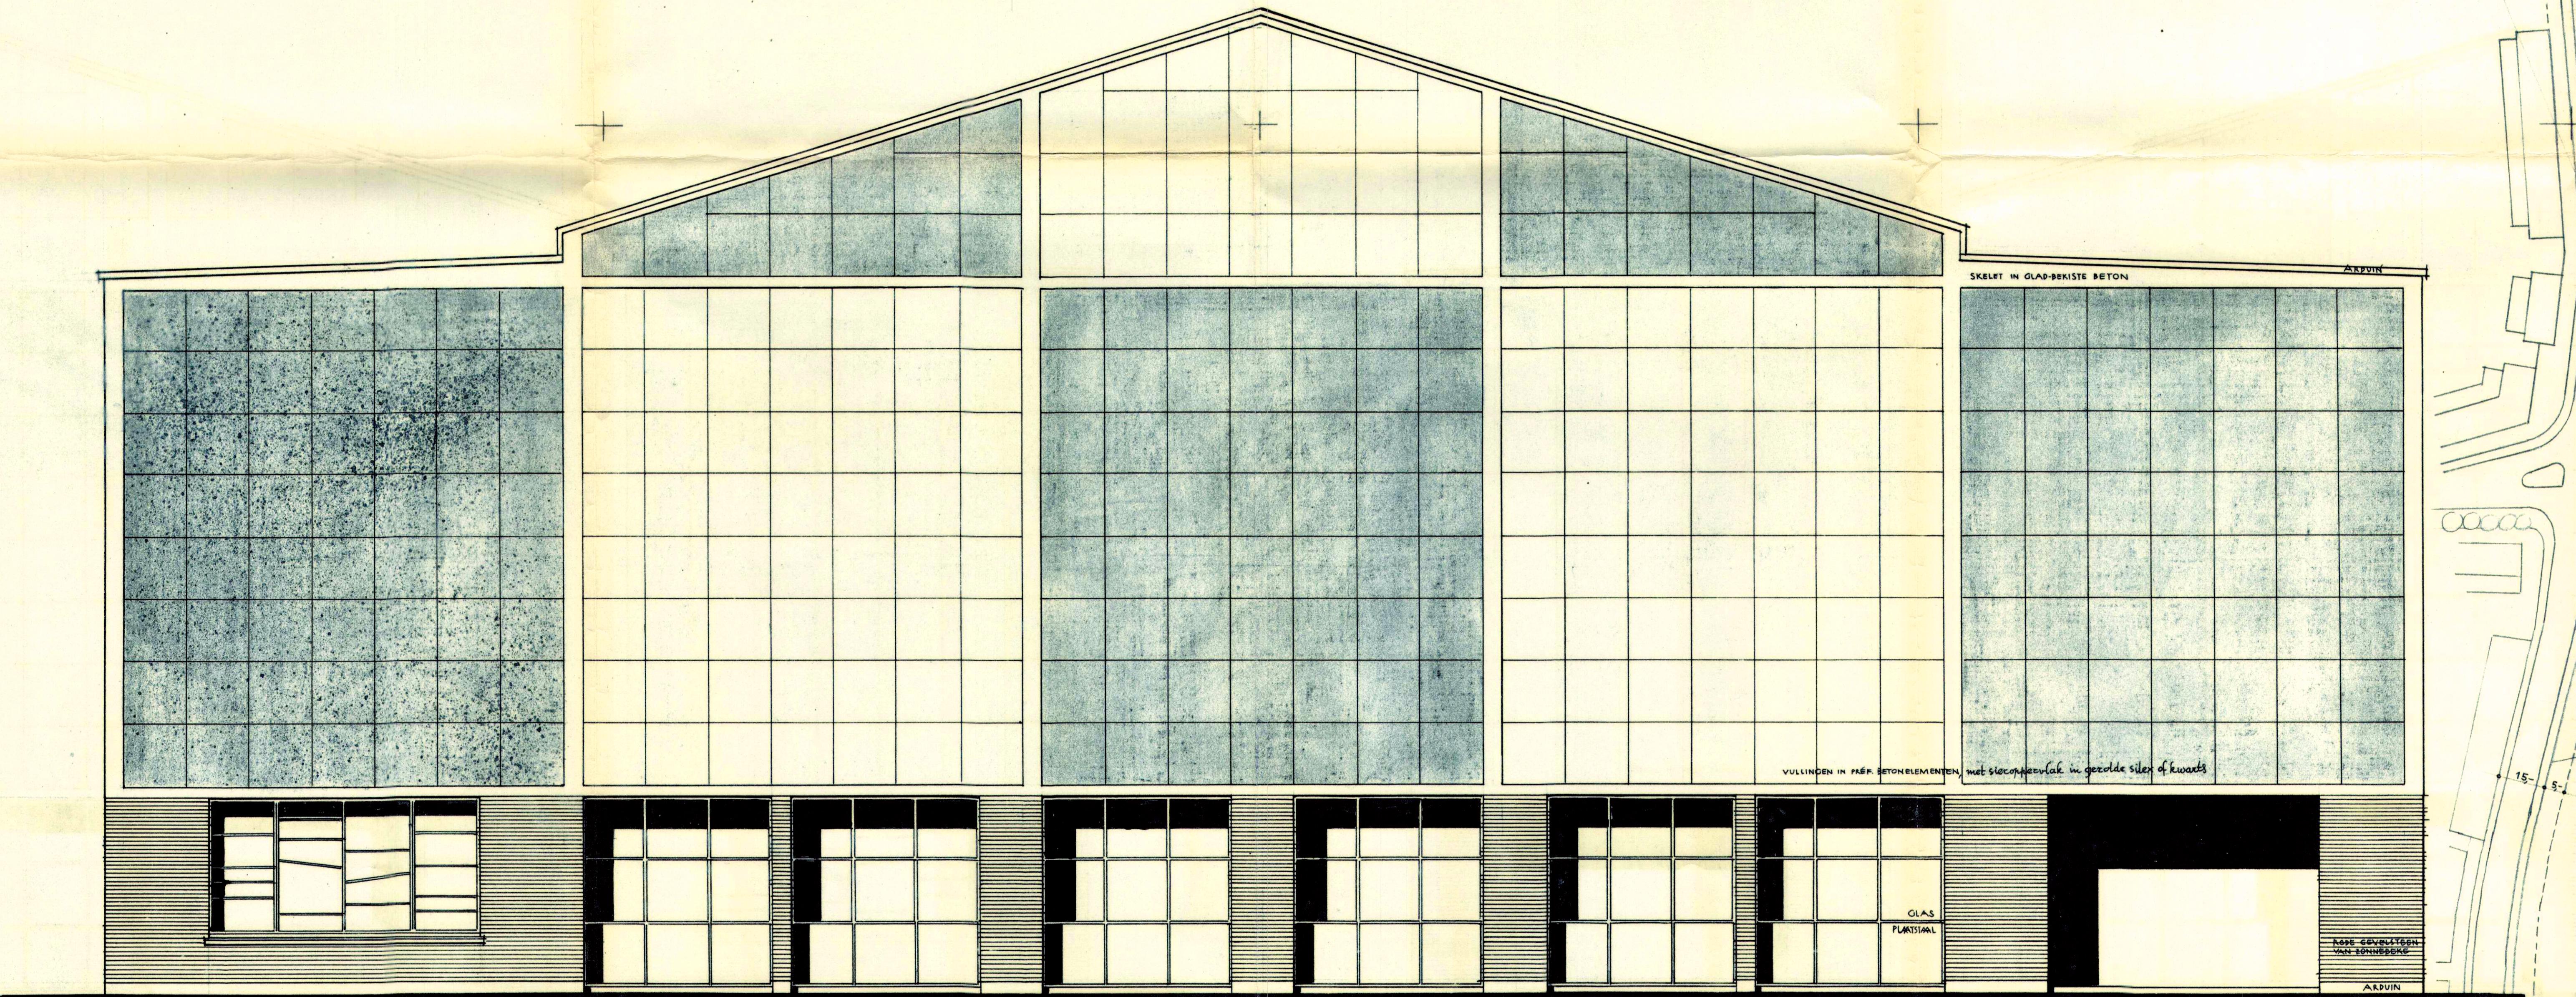

ACHTERGEVEL TEN NOORDEN

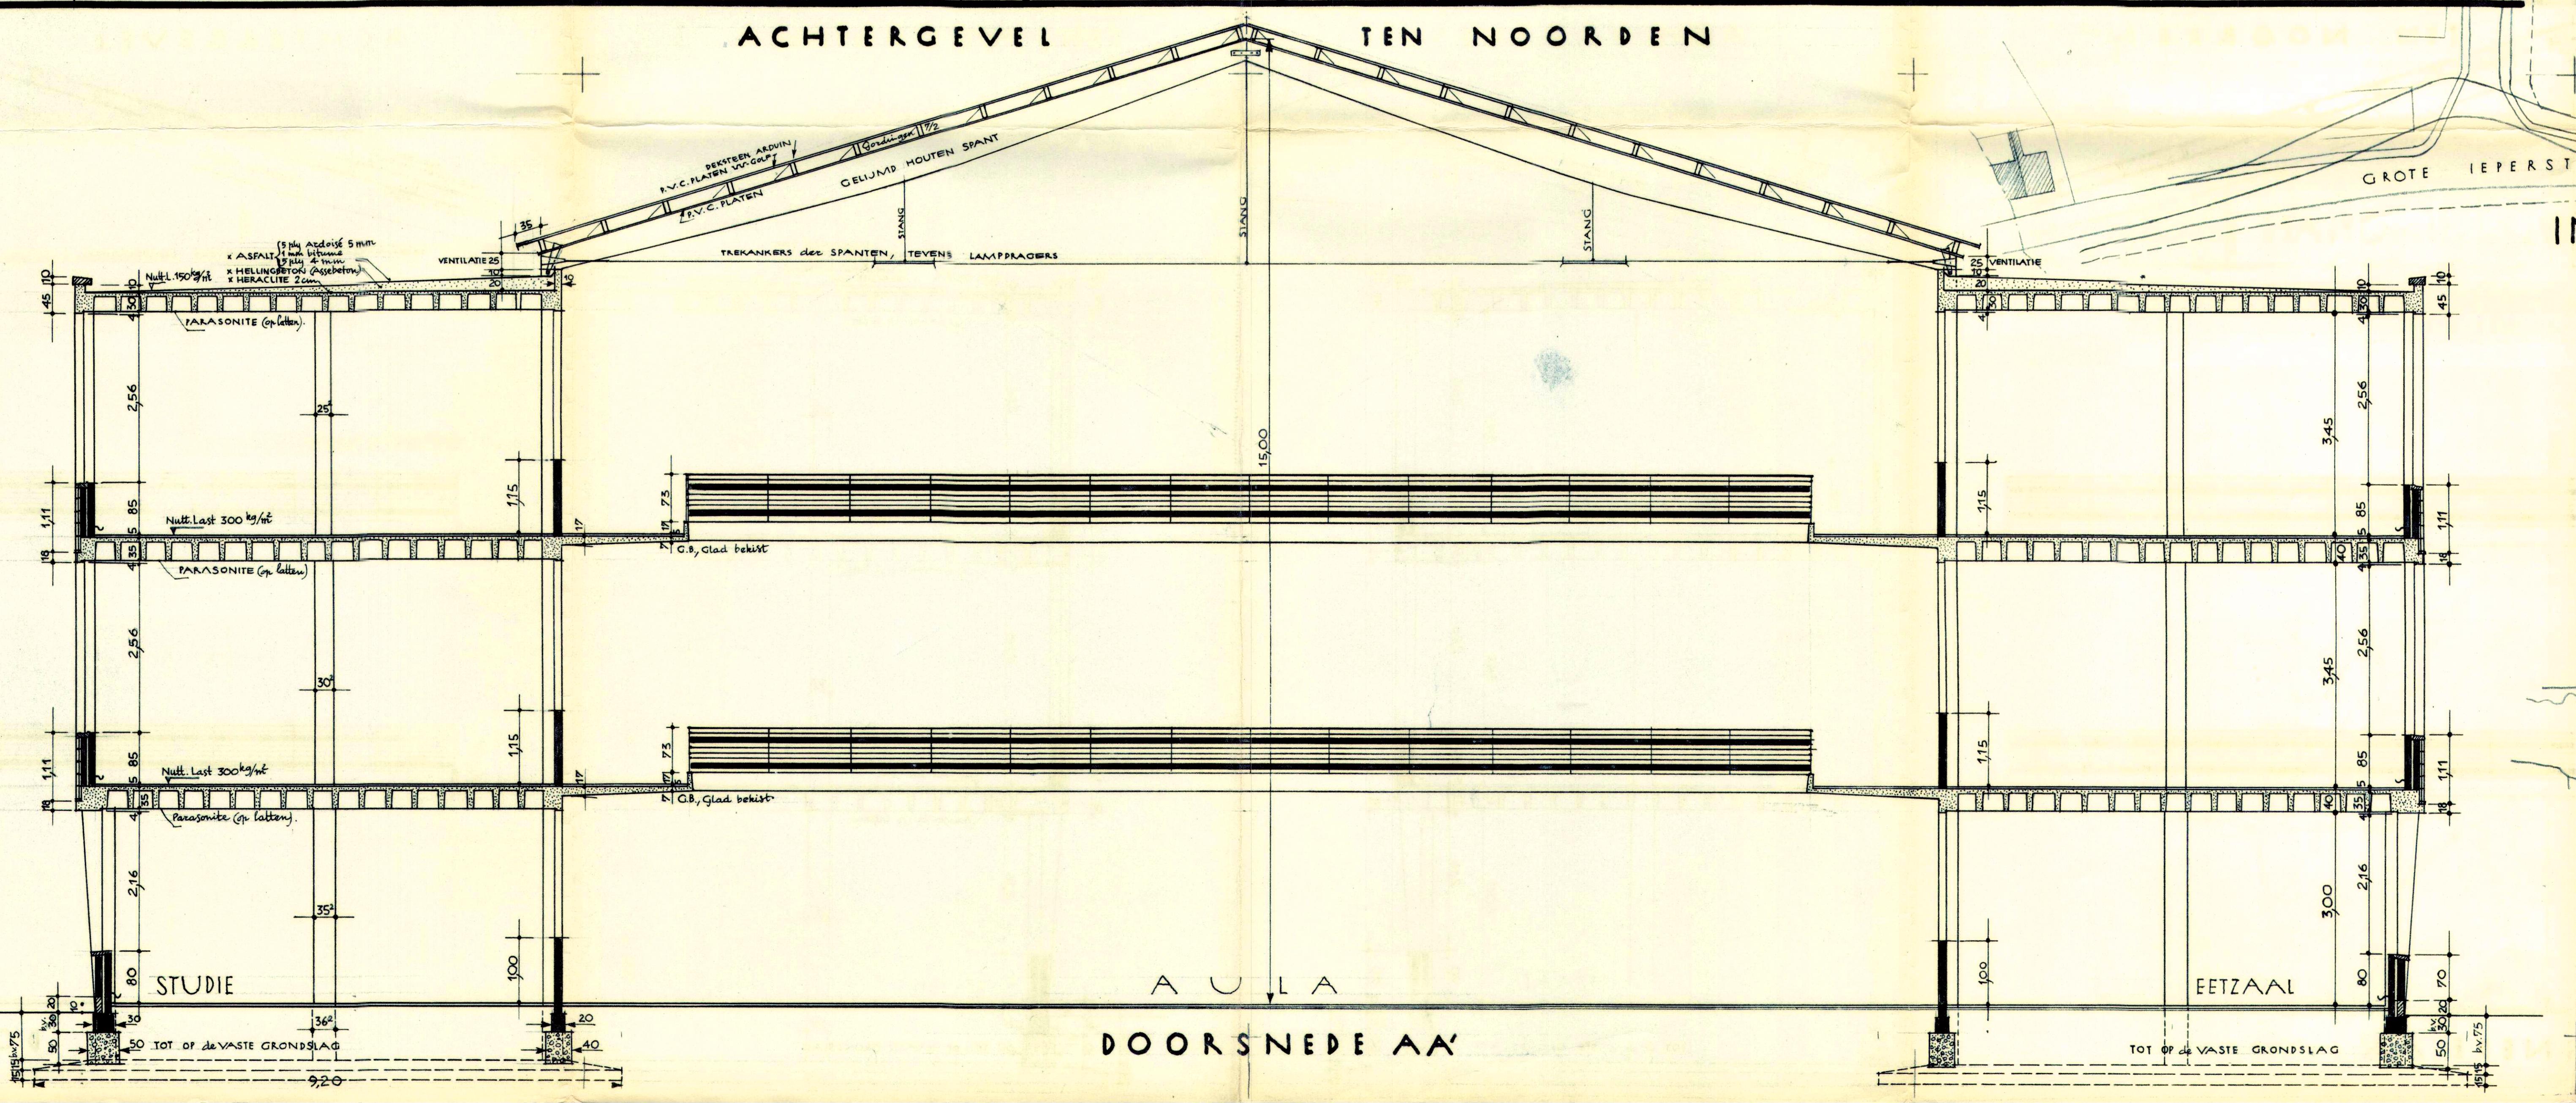

ONTWERP TOT HET BOUWEN VAN

EEN TECHNISCHE SCHOOL

OP EIGENDOM EN VOOR REKENING VAN

V.Z.W. "CORTACENA"

ZITEL: OUDENAARDESTEENVEG 168, KORTRIJK

BOUWPLAATS: GROTE IEPERSTRAAT, GULLEGEM

KADASTR. LIGGING: SIE C, NR'S 369 EN 368

PLAN 4: GEVELS + COUPE + SITUATIEPLAN

SCHAAL: 2 CENTIMETER PER METER

DE AANVLAGER,

De Architect PB 7770
Bertie Deschuyer
Papierweg, Westvlaanderen 34

VOOR AKKOORD EN UITVOERING:

DE OPDRACHTGEVER, DE AANNEMER

STRAATGEVEL TEN ZUIDEN

ZIJGEVELS OOST- EN WESTZIJDE

ACHTERGEVEL

TEN NOORDEN

INPLANTINGPLAN SCHAAL 1:1000

DOORSNEDEN A-A'

ALGEMEEN LIGGINGSPLAN

Gedoen om gehucht te blijven bij het vergunningbeleid van het schepencollege der gemeente Gullegem
Op datum van 11.3. MAART 1931
Op niveau
De secretaris
Het Schepencollege

