

PROVINCIE WEST-VLAANDEREN	STAD 8930 MENEN
------------------------------	--------------------

**INRICHTEN VAN
LAR BUSINESS CENTER**

LIGGING : LAR, Blok K3 te 8930 Menen-Lauwe
KADASTER : Menen, 3de afdeling/Lauwe - Sectie C, nr. 377k
eigendom : WESTPLAN ; nr. 7 - Kortrijk.

BPA : -
VERKAVELING : -

**actuele toestand
en afbraak**

architecten
GHEYSSENS
cabinet d'architecture

Ignace Gheysens, architect
Waggevoerdelaan 44
8930 Menen
T + F : 056.41 00 84
M : 0477.56 19 08
E : info@gheysens.eu
U : www.gheysens.eu

BOLWHEEL
Stadsbestuur Menen
(KBO 0207 433 312)

Grote Markt 1
8930 Menen
T : 056.528 326
E : info@menen.be

DOSSIER 330A0318	BLAD 1 2	DATUM : 25-01-2019
SCHAAL 1/50		AANGEVULD EN NAGEZIEN TER UITVOERING :

Architectural section drawing of a building facade. The top part shows a long horizontal section with a series of rectangular windows and a central entrance. The bottom part shows a cross-section of the building with a series of vertical columns and a central entrance. The drawing is labeled "LAR BUSINESS." at the top left.

- | | |
|---|--|
|  | bestaande constructie |
|  | of te breken |
|  | nieuwe metaalelek steeuwstenen |
|  | nieuwe metaalelek betonblokken, zichtbaar werk met meegedon voegwerk |
|  | nieuwe metaalelek cachelatten |
|  | funderingsmetaalelek |
|  | licht gewapend beton |
|  | gewapende betonconstructie |
|  | natuursteen (nieuwe) |
|  | isolatie/isolatie |
|  | riolering PVC voor hemelwater |
|  | riolering PVC voor gebruikswater |
|  | stijwond gipsplaat |
|  | stijwond gipsplaat gekleefd |
|  | stijwond gipsplaat versterkt |
|  | hoogteprijn plan/doorsnede |
- [+10] $\sqrt{1000}$

hoogte bouwkundig plafond t.o.v. afgewerkt vloeroppas
 hauteur plafond architectonique (ref. sol fini)

hoogte vloer-verlaagd plafond t.o.v. afgewerkte vloer
 hauteur plafond baissé (ref. sol fini)

niveau afgewerkte vloer
 niveau sol fini

best. = niveau/hogte bestoande toestand
 exis. = niveau/hauteur situation existante
 ? = niveau/hogte niet gekend - niveau/hauteur n'est pas connu
 , = niveau te bepalen op de werk - niveau à déterminer au chantier
 - = geen afwerking - pas de finition

c = ceramische tegelafwerking/finition carrelage céramiques
 exp = zachmerende plafondtegels uit steen- of glaswol
 carl. = tegels/carrelage
 cb = beton
 lino = linoleum
 t = tapijt(-tegels)/tapis (plein)
 g = gipskarton/correu de plâtre
 l = latten/lameles
 pl = parket of plankenvoer/parquet ou plancher
 bl./p.bl. = blauwe hardsteen/pierre bleue

[illegible][illegible]

LEGENDE SECURITY

	KLAVIER		VERTRAGINGSKASSA		PARLEFOON
	DRUKKNOP OPENEN/VELD		INSLAGKNOP		PARLEFOON ONTTOEGEGANG
	HOLD UP		AFTASTINGSBEDIJENING		WIDE/PARLEFOON
	DUAL DETECTOR		ELECTROMAGNET GLASSBRUK		
	MAGNETCONTACT		TEMPO SWITCH		FREE BY FIRE
	SLEUTELKASTJE		BADGERADER		SYRENE
	ET SIGNALISATIELED		PROXIMITY KEY		CAMERA EXT
	LED BOX INDICATOR		EFF SLOT		DOME CAMERA
	TRIDETECTOR		DOORMA SLOT		CAMERA
	SEISMIC DETECTOR		SVP		MONITOR
	CENTRALE				

NRICHTEN VAN
LAR BUSINESS CENTER

KADASTER : Menen, 3de afdeling/Lauwe - Sectie C, nr. 3771

GEWESTPLAN : nr. 7 - Kortrijk.

BPA :-

VERKAVELING : -

- ontwerp
- plafondplan
- toegangscontrole
- technieken hvac
- technieken elektr., brandbestrijding

gnace Gheysens, architect
Weggevoerdenlaan 44
8930 Menen
T + F : 056.41 00 94
M : 0477.56 19 08
E : info@gheysens.eu
J : www.gheysens.eu

BOUWHEER
Stadsbestuur Menen
(KBO 0207 433 312)

Grote Markt 1
8930 Menen
T : 056.529 326
E : info@menen.be

BLAC


DATUM : 25-01-2019

MANAGEMENT ENHANCEMENTS

SCHAAL 1/50


UITVOERING :

CHINA SILENTS PROFILE/LEADER												
	d1	d1	d2		d10	d11	d17	d13	d14	d15	d16	d17
	unknown	loads	evaluate/crystal	#9	opening	begin1	bureau	bureau2	bureau3	bureau2	bureau4	changer
oper	x	x			x	x						
leader1	x											
leader2	x						x					
leader3	x							x				
leader4	x								x			
leader5	x									x		
leader6	x										x	
leader7	x											x
leader8					x	x						x

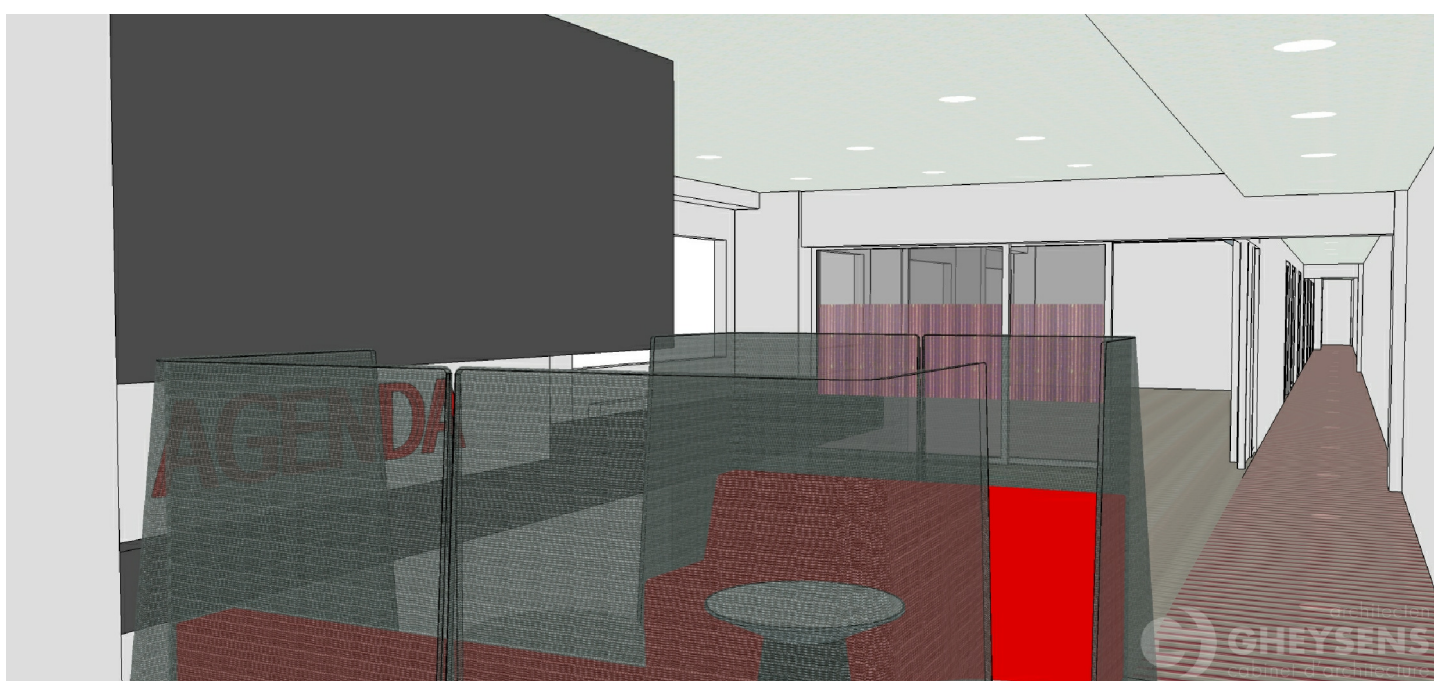


DOORSNEDE OPRIJHELLING


AANZICHT OPRIJHELLING

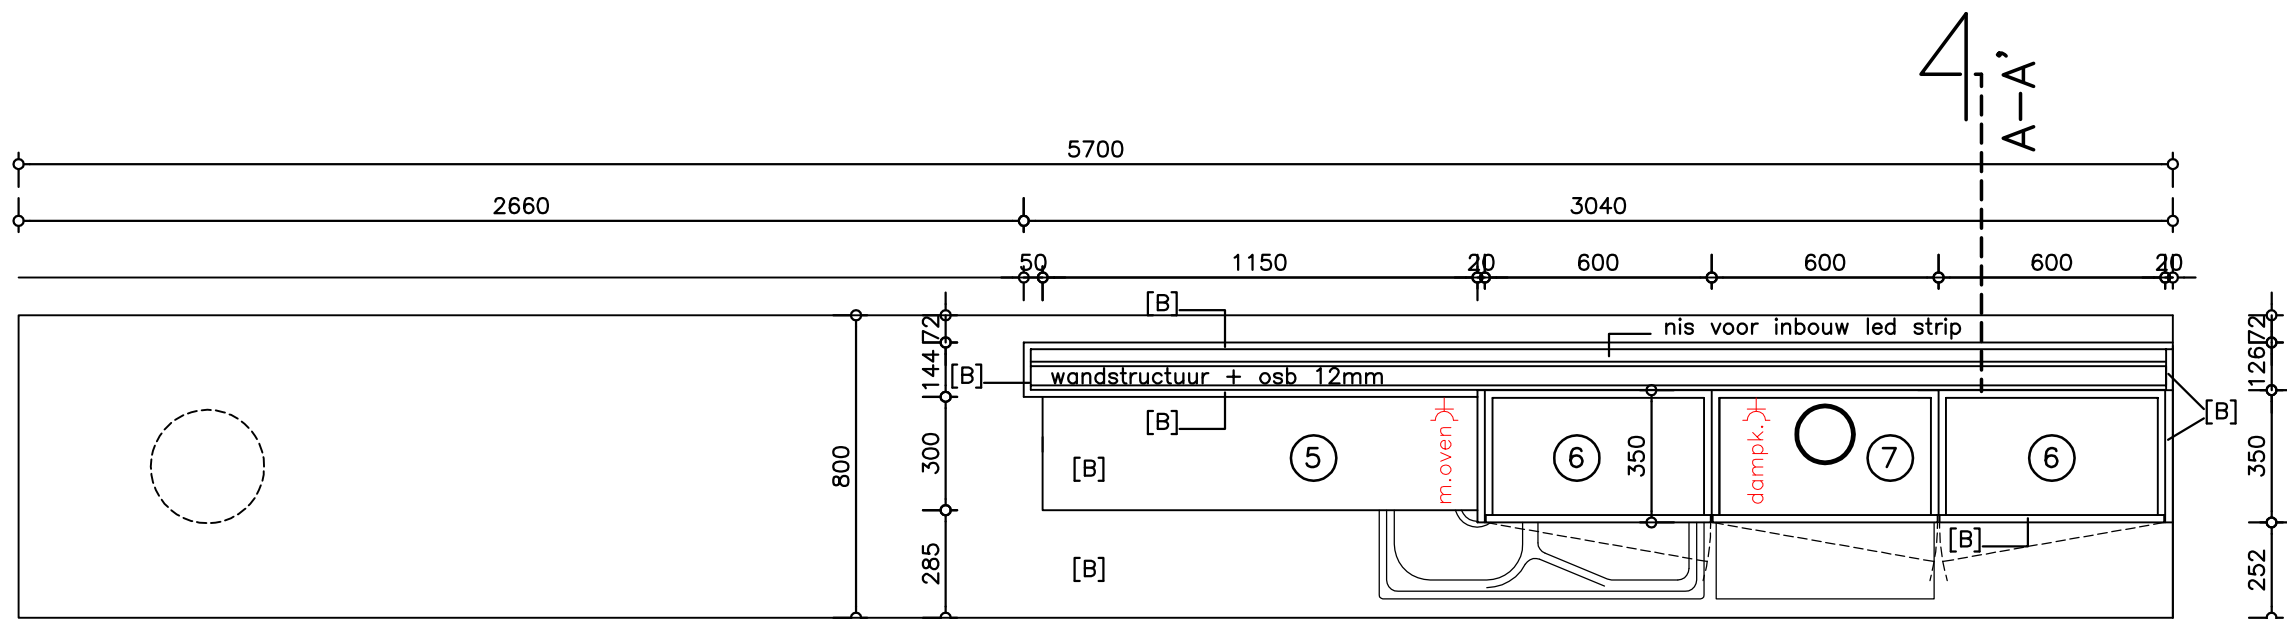

HORIZONTALE SNEDE DOOR BOVENKASTEN

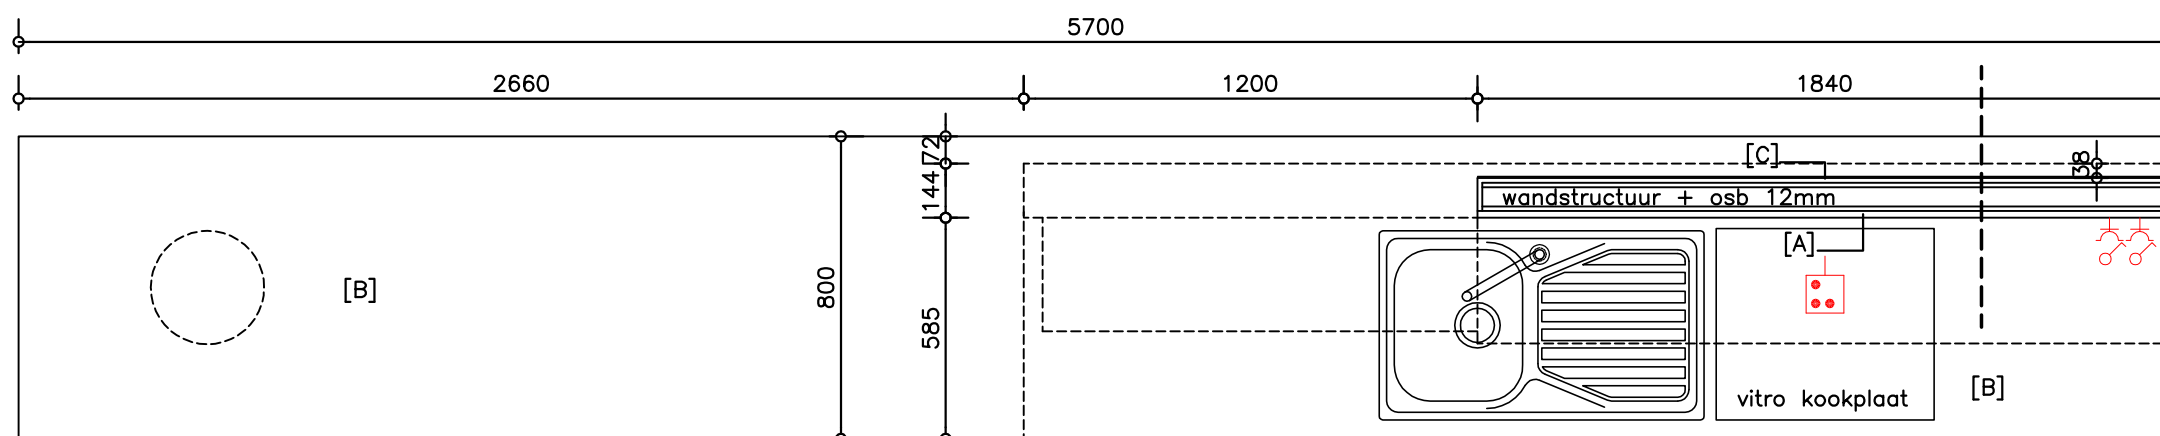


HORIZONTALE SNEDE BOVEN WERKBLAD

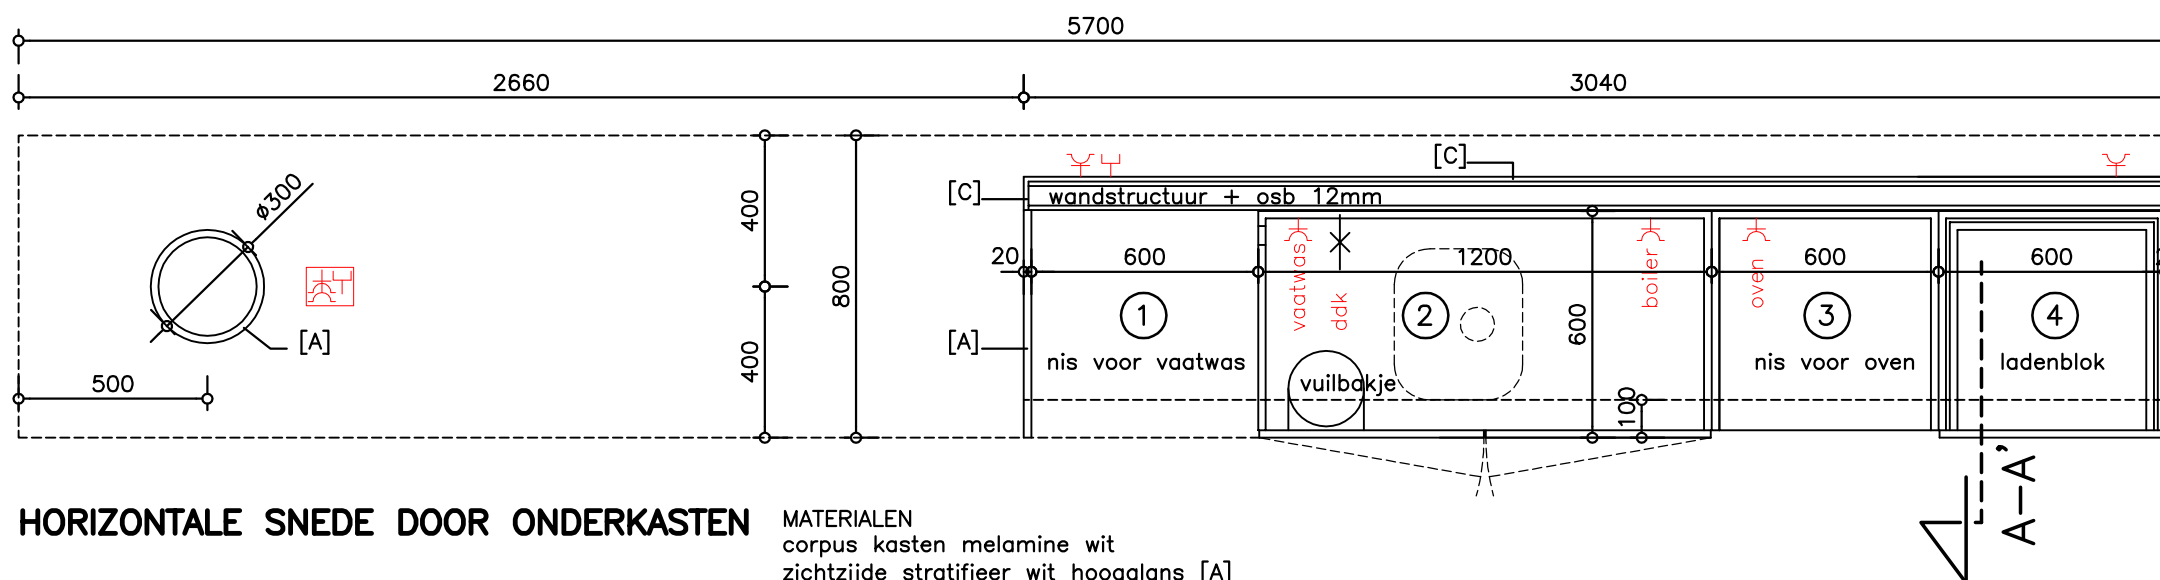

HORIZONTALE SNEDE DOOR ONDERKASTEN

MATERIALEN
corpus kasten melamine wit
zichtzijde stratifieer wit hoogglans [A]
plint stratifieer wit hoogglans [A]
zichtzijde stratifieer antraciet grijs [B]
werkblad stratifieer antraciet grijs [B]
wand in gipskarton, wit te verven [C]
houten inliggende plint, wit te verven [D]
scharnieren 3d regelbaar
telescopische ladegeleiders, volledig uittrekbaar met zelfsluiting

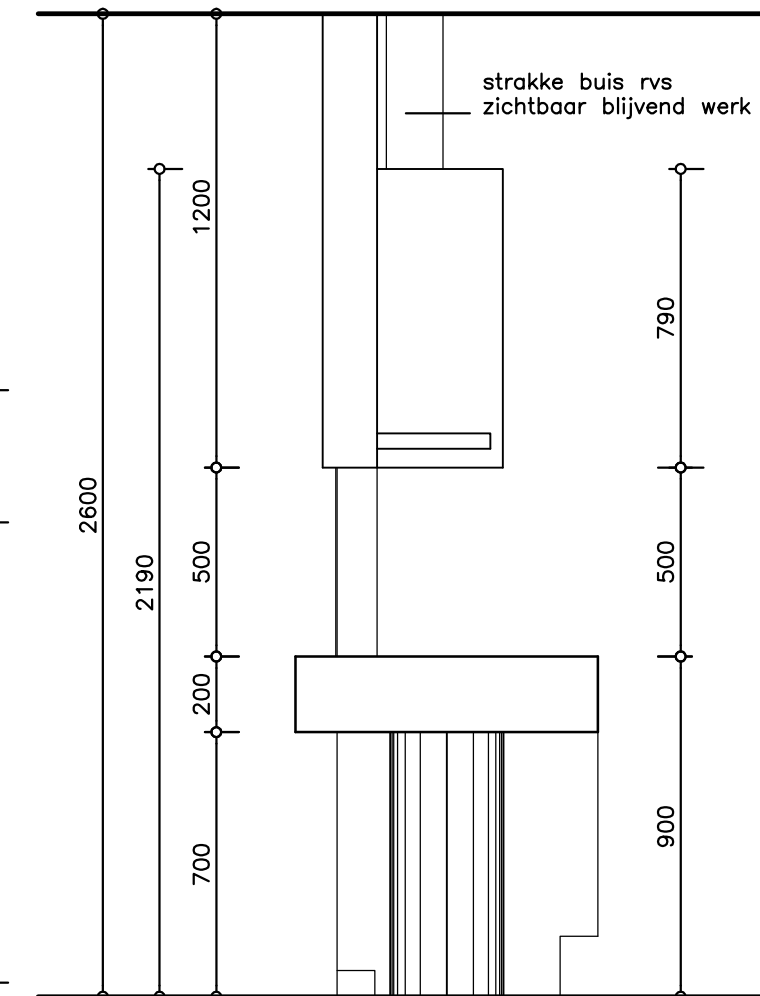

ZIJAAANZICHT

KASTTYPES & MATERIALEN

- open onderkast h. 86cm, b. 60cm, d. 60cm
- inbouw vaatwas (inbouwmaten te controleren)
- frontpaneel vaatwas in gestratifieerde meubelplaat wit
- aangepaste plint in gestratifieerde meubelplaat wit
- bovenblad in gestratifieerde meubelplaat 4cm, antraciet
- onderkast h.70cm, b.120 cm, d.60 cm
- 2 opendraaiende deuren, verdoken handgreep
- kast + plint in gestratifieerde meubelplaat wit
- deur met opendraaiende vuilnisemmer
- spoelbak in bovenbouw
- bovenblad in gestratifieerde meubelplaat 4cm, antraciet
- opstand boven werkblad in gestratifieerde plaat, wit
- onderkast h.70 cm, b.60cm, d.60 cm
- inbouwnis voor oven
- vast kastfront + plint in gestratifieerde meubelplaat, wit
- bovenblad in composiet 4cm,
- opstand boven werkblad in gestratifieerde plaat, wit
- onderkast h.70 cm, b.60cm, d.60 cm
- besteklade met bestekladebak in kunststof
- 2 pottenlades, zelfsluitende telescopische ladegeleiders
- verdoken handgrepen
- kast + plint in gestratifieerde meubelplaat, wit
- bovenblad in composiet 4cm,
- opstand boven werkblad in gestratifieerde plaat, wit

PROJECT :
INRICHTEN VAN LAR BUSINESS CENTER
OPDRACHTGEVER : Stadsbestuur Menen (KBO 0207 433 312)
LIGGING : LAR, Blok K3 - 8930 Menen-Lauwe
FAST MEUBILAIR KITCHENETTE ONTHAAL



architecten
GHEYSSENS
cabinet d'architecture
Ignace Gheysens, architect
Weggevoerdenlaan 44 - 8930 Menen
T + F : 056.41 00 94 - M : 0477.56 19 08
E : info@gheysens.eu - U : www.gheysens.eu

DATUM : 25-01-2019

BLAD


M 1

SCHAAL
1/20
0 100 500 mm

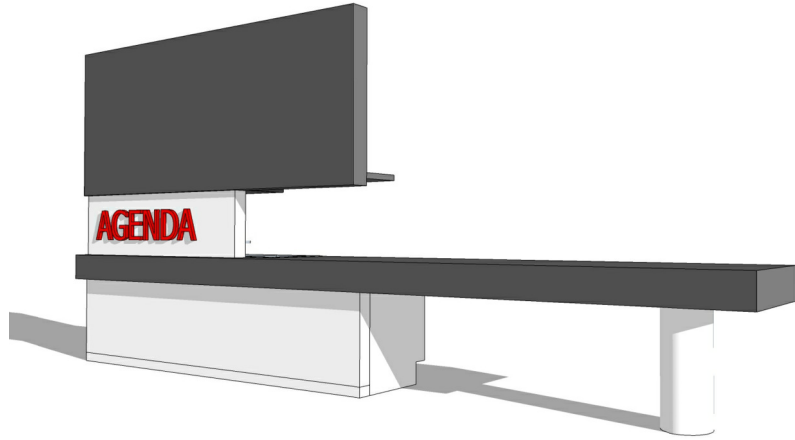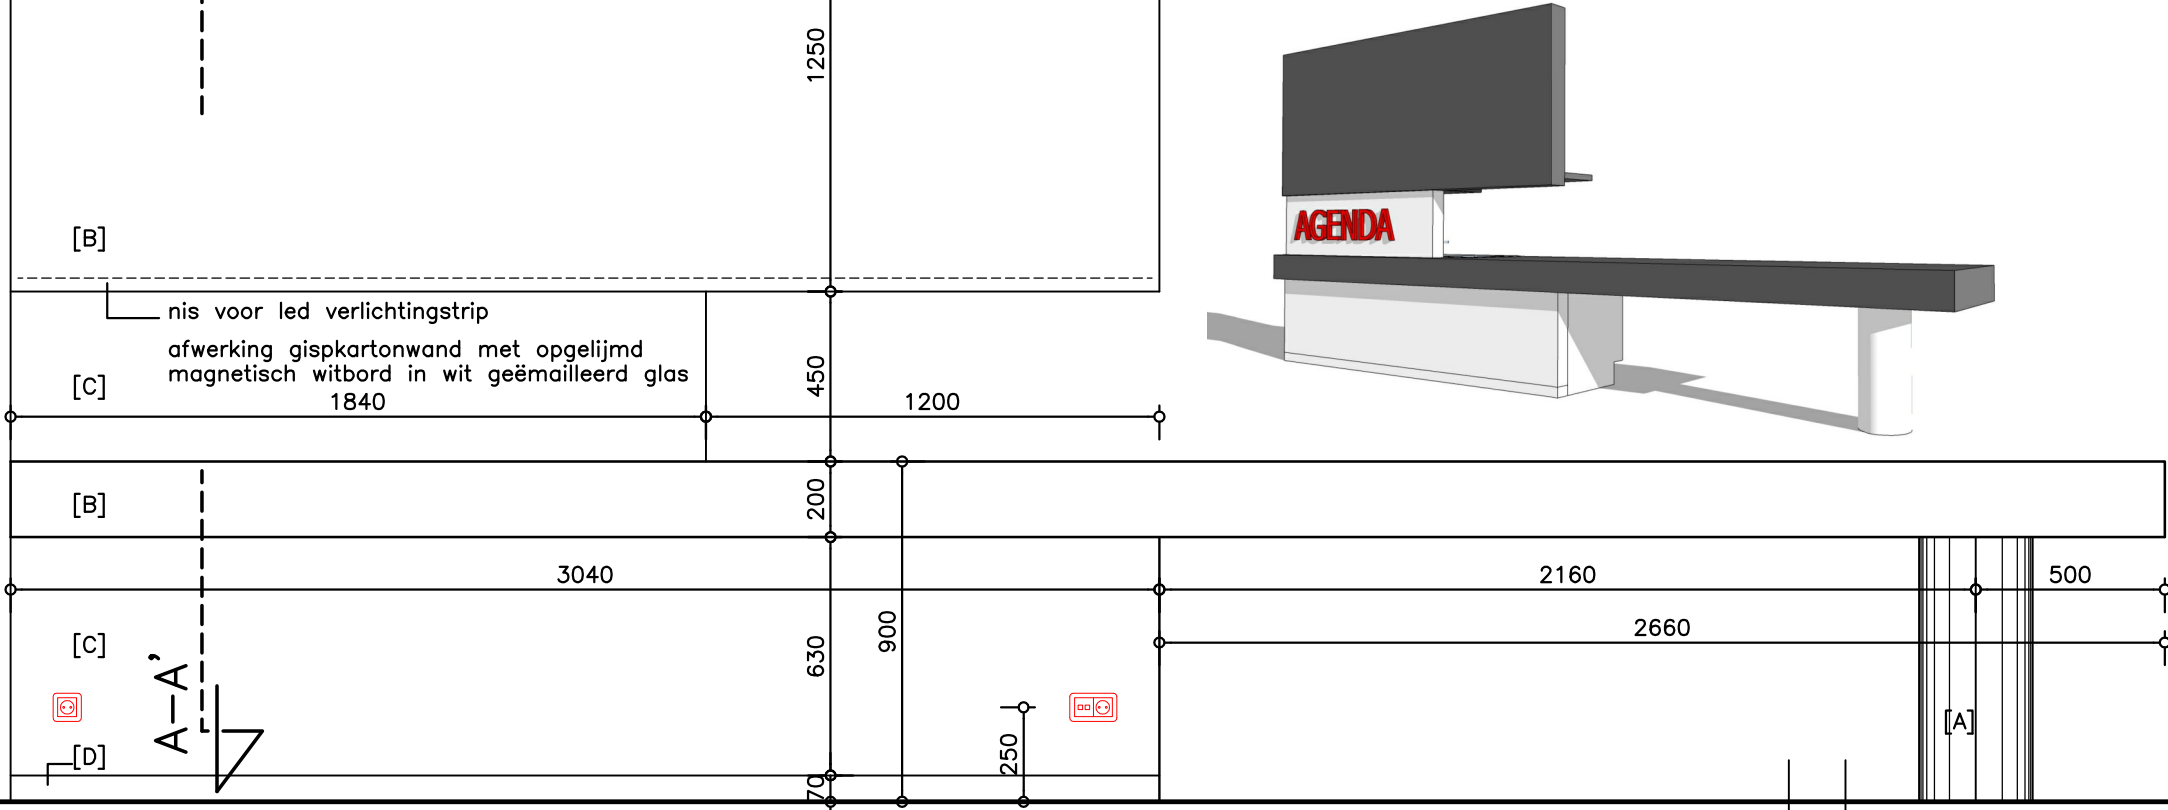



AANZICHT KANT MEETING

- KASTTYPES & MATERIALEN**
- 5. vast legbord, l.115 cm, b. 30cm, h.4 cm
- stratifieer antraciet grijs op alle zichtzijden
- verdoken bevestiging
 - 6. bovenkast, h.80 cm, b. 60 cm, d. 35 cm
- enkel opendraaiende deur, verdoken handgreep
- verstelbaar legbord
 - 7. bovenkast, h.80 cm, b. 60 cm, d. 35 cm
- geïntegreerde telescopische dampkap
- enkel opendraaiende deur met druksnapper
- vast legbord met uitgespaarde dampkapdoorvoer

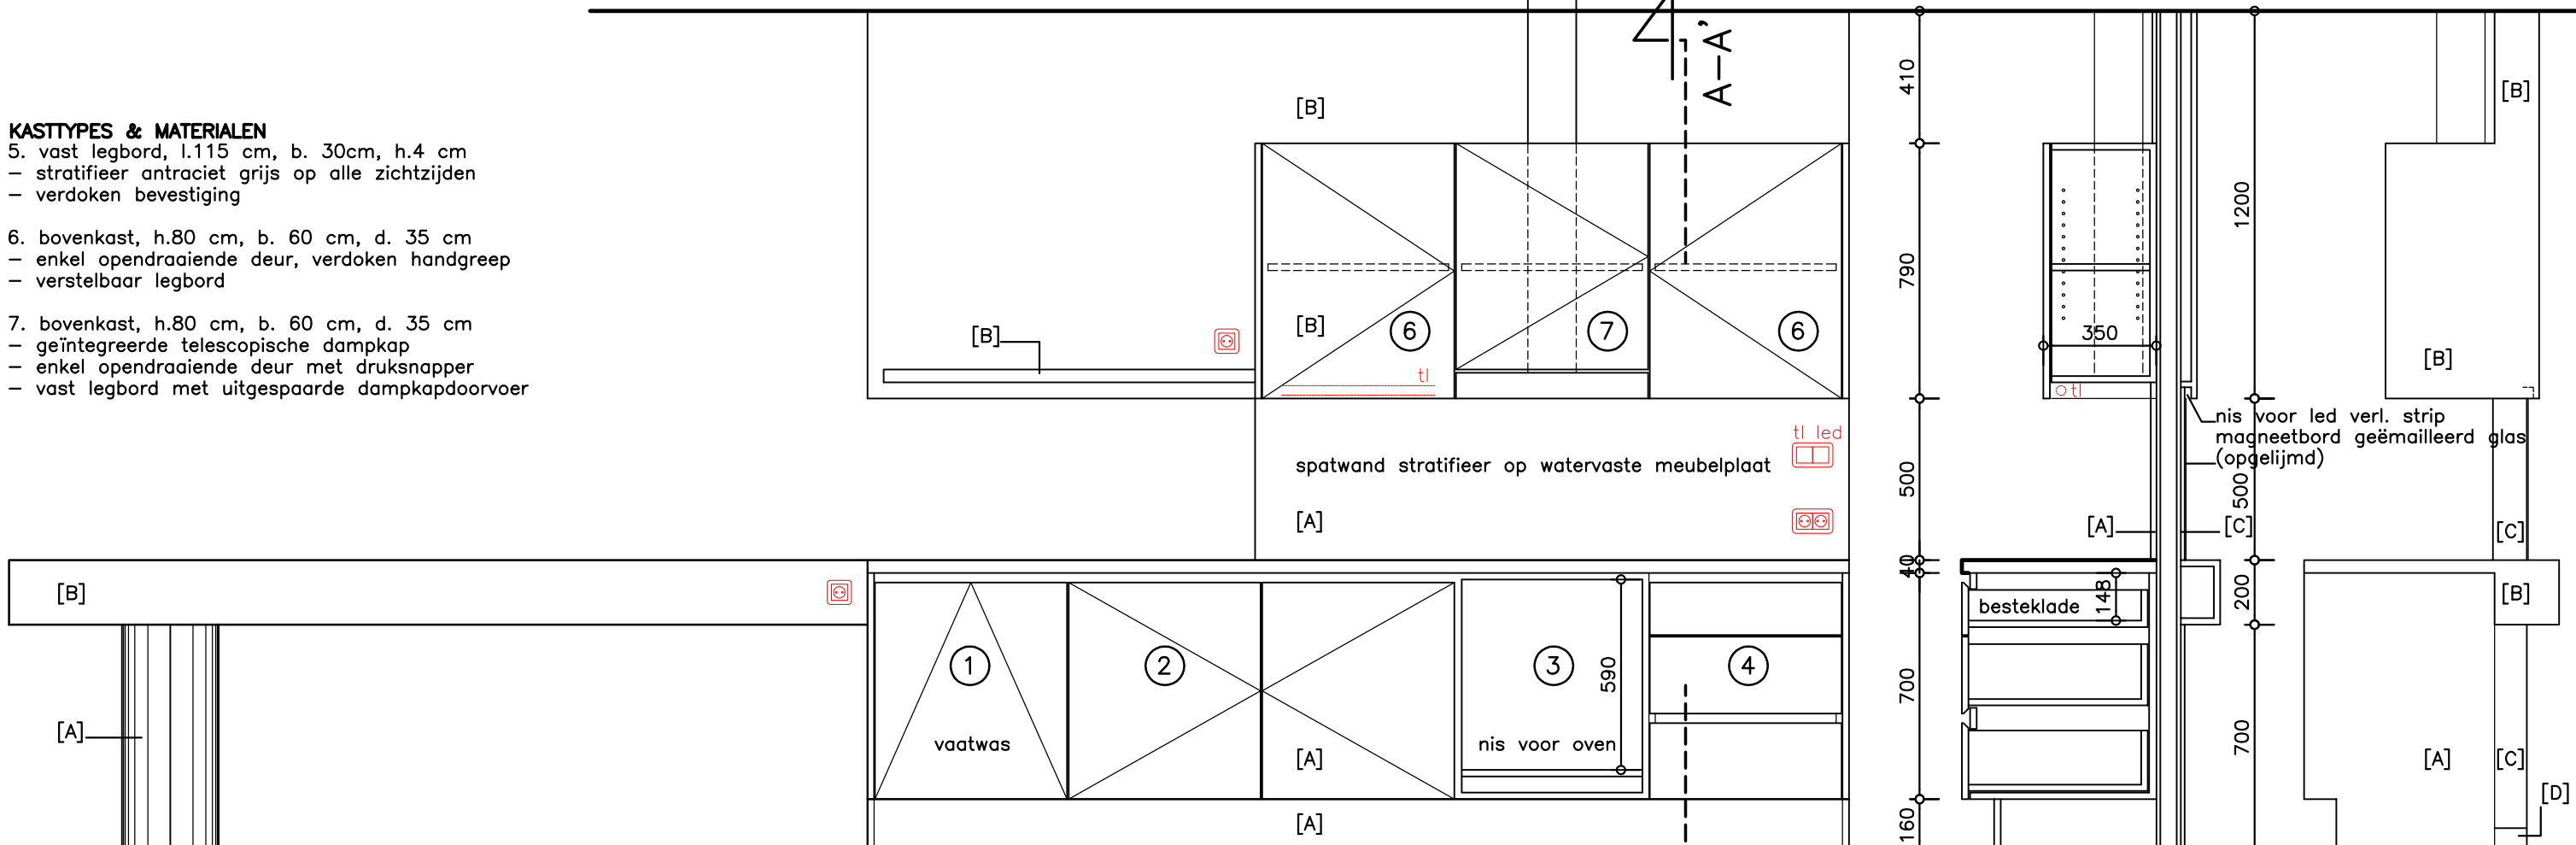

AANZICHT KANT KITCHENETTE

SNEDE A-A' ZIJAANZICHT

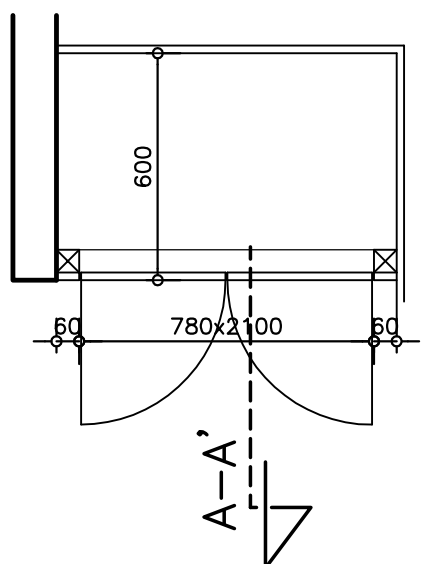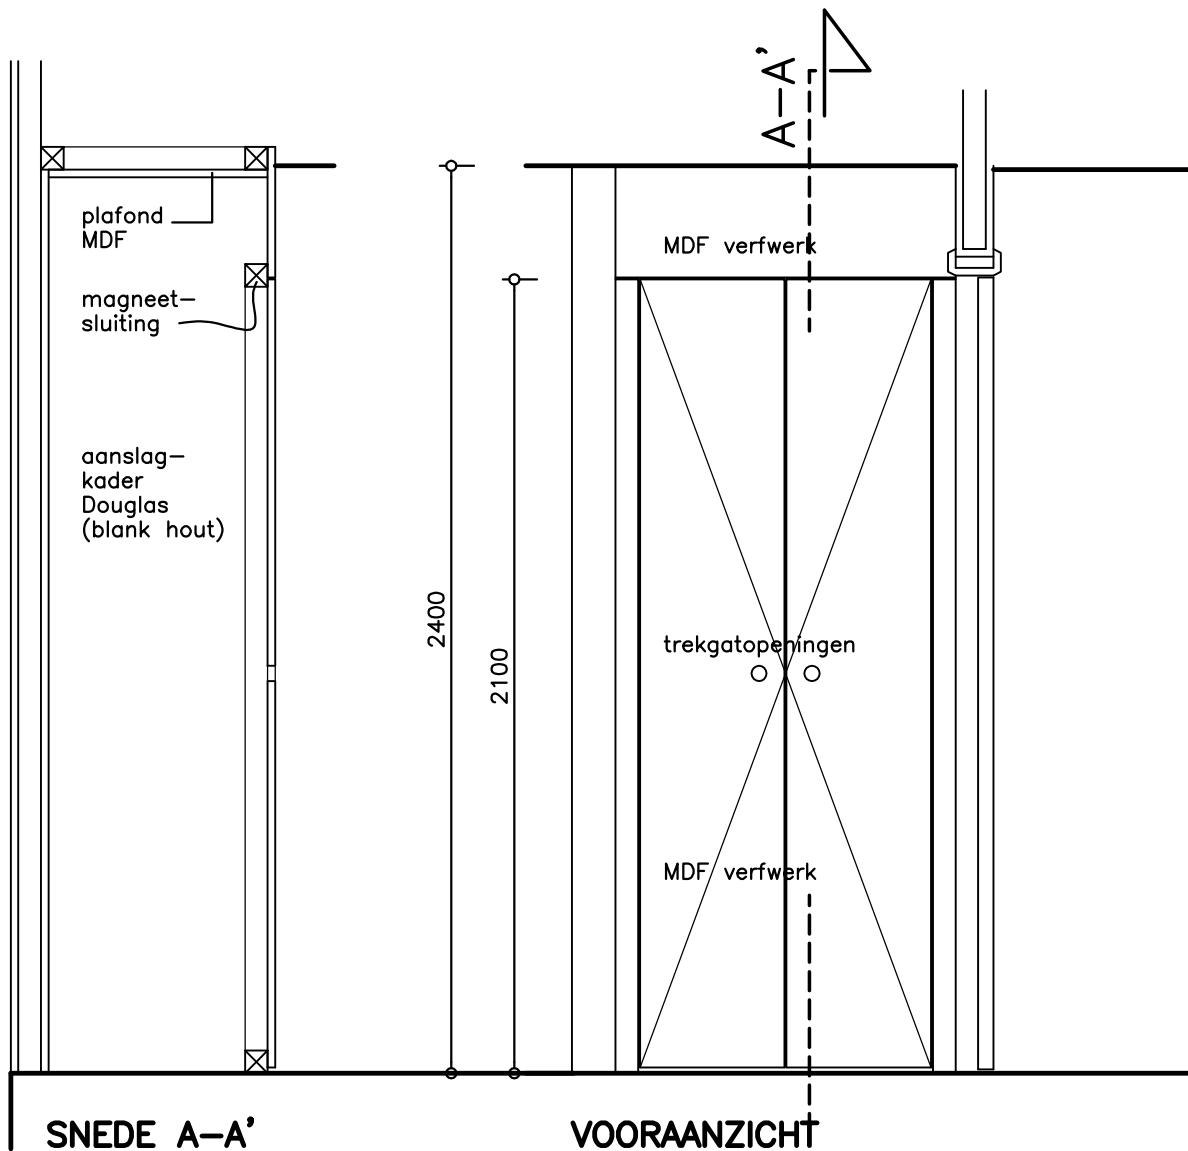

PROJECT :
INRICHTEN VAN LAR BUSINESS CENTER

OPDRACHTGEVER : Stadsbestuur Menen (KBO 0207 433 312)
LIGGING : LAR, Blok K3 - 8930 Menen-Lauwe

VAST MEUBILAIR TELLERKAST

GHEYSSENS
architecten
cabinet d'architecture

Ignace Gheysens, architect
Weggevoerdenlaan 44 - 8930 Menen
T + F : 056.41 00 94 - M : 0477.56 19 08
E : info@gheysens.eu - U : www.gheysens.eu

DATUM : 25-01-2019

BLAD

M 3

SCHAAL
1/20

0 100 500 mm