


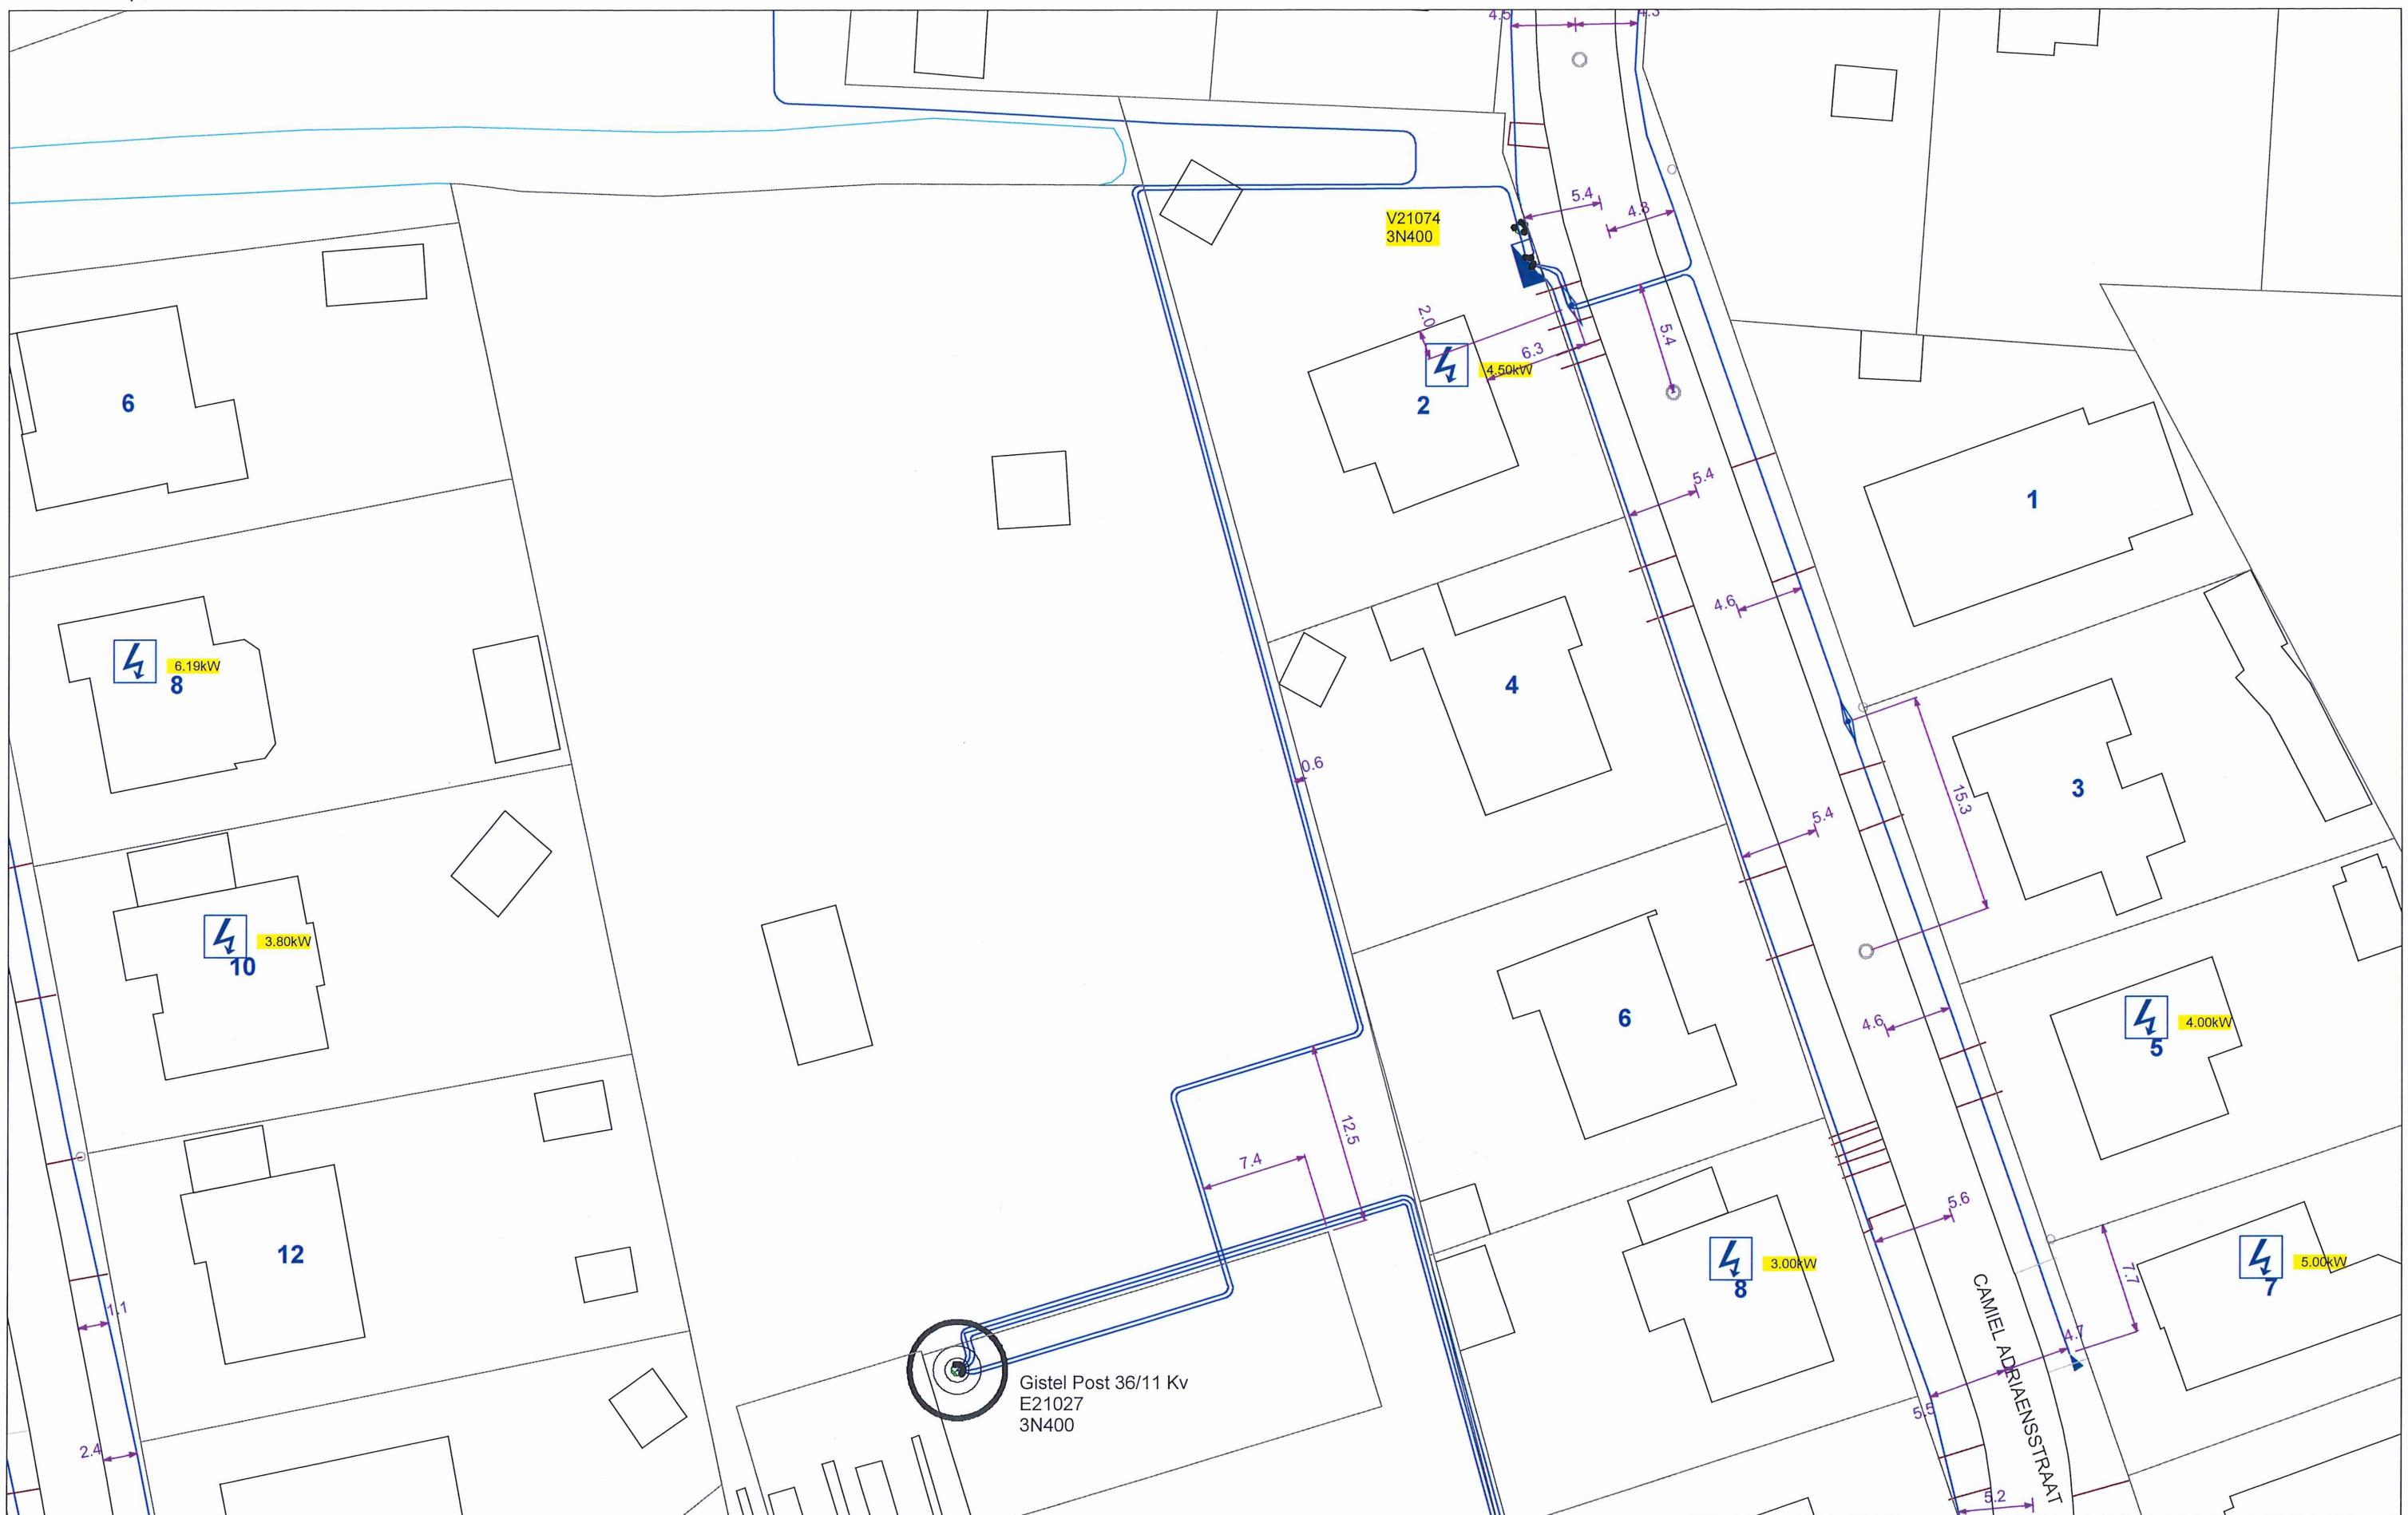

LS-1 voor werken

Electra ***top***
 Gas ***top***
 Optisch_net ***top***
 Telekabel ***top***

x=51043.99 m
 y=205563.23 m

fluvius.

Fluvius System Operator cvba | Brusselsesteenweg 199, 9090 Melle
 T 078 35 35 34 | www.fluvius.be


Stad/Gemeente: GISTEL

Datum : 30/09/2021

Schaal : 1:414

Contactpersoon: Meesschaert Luc



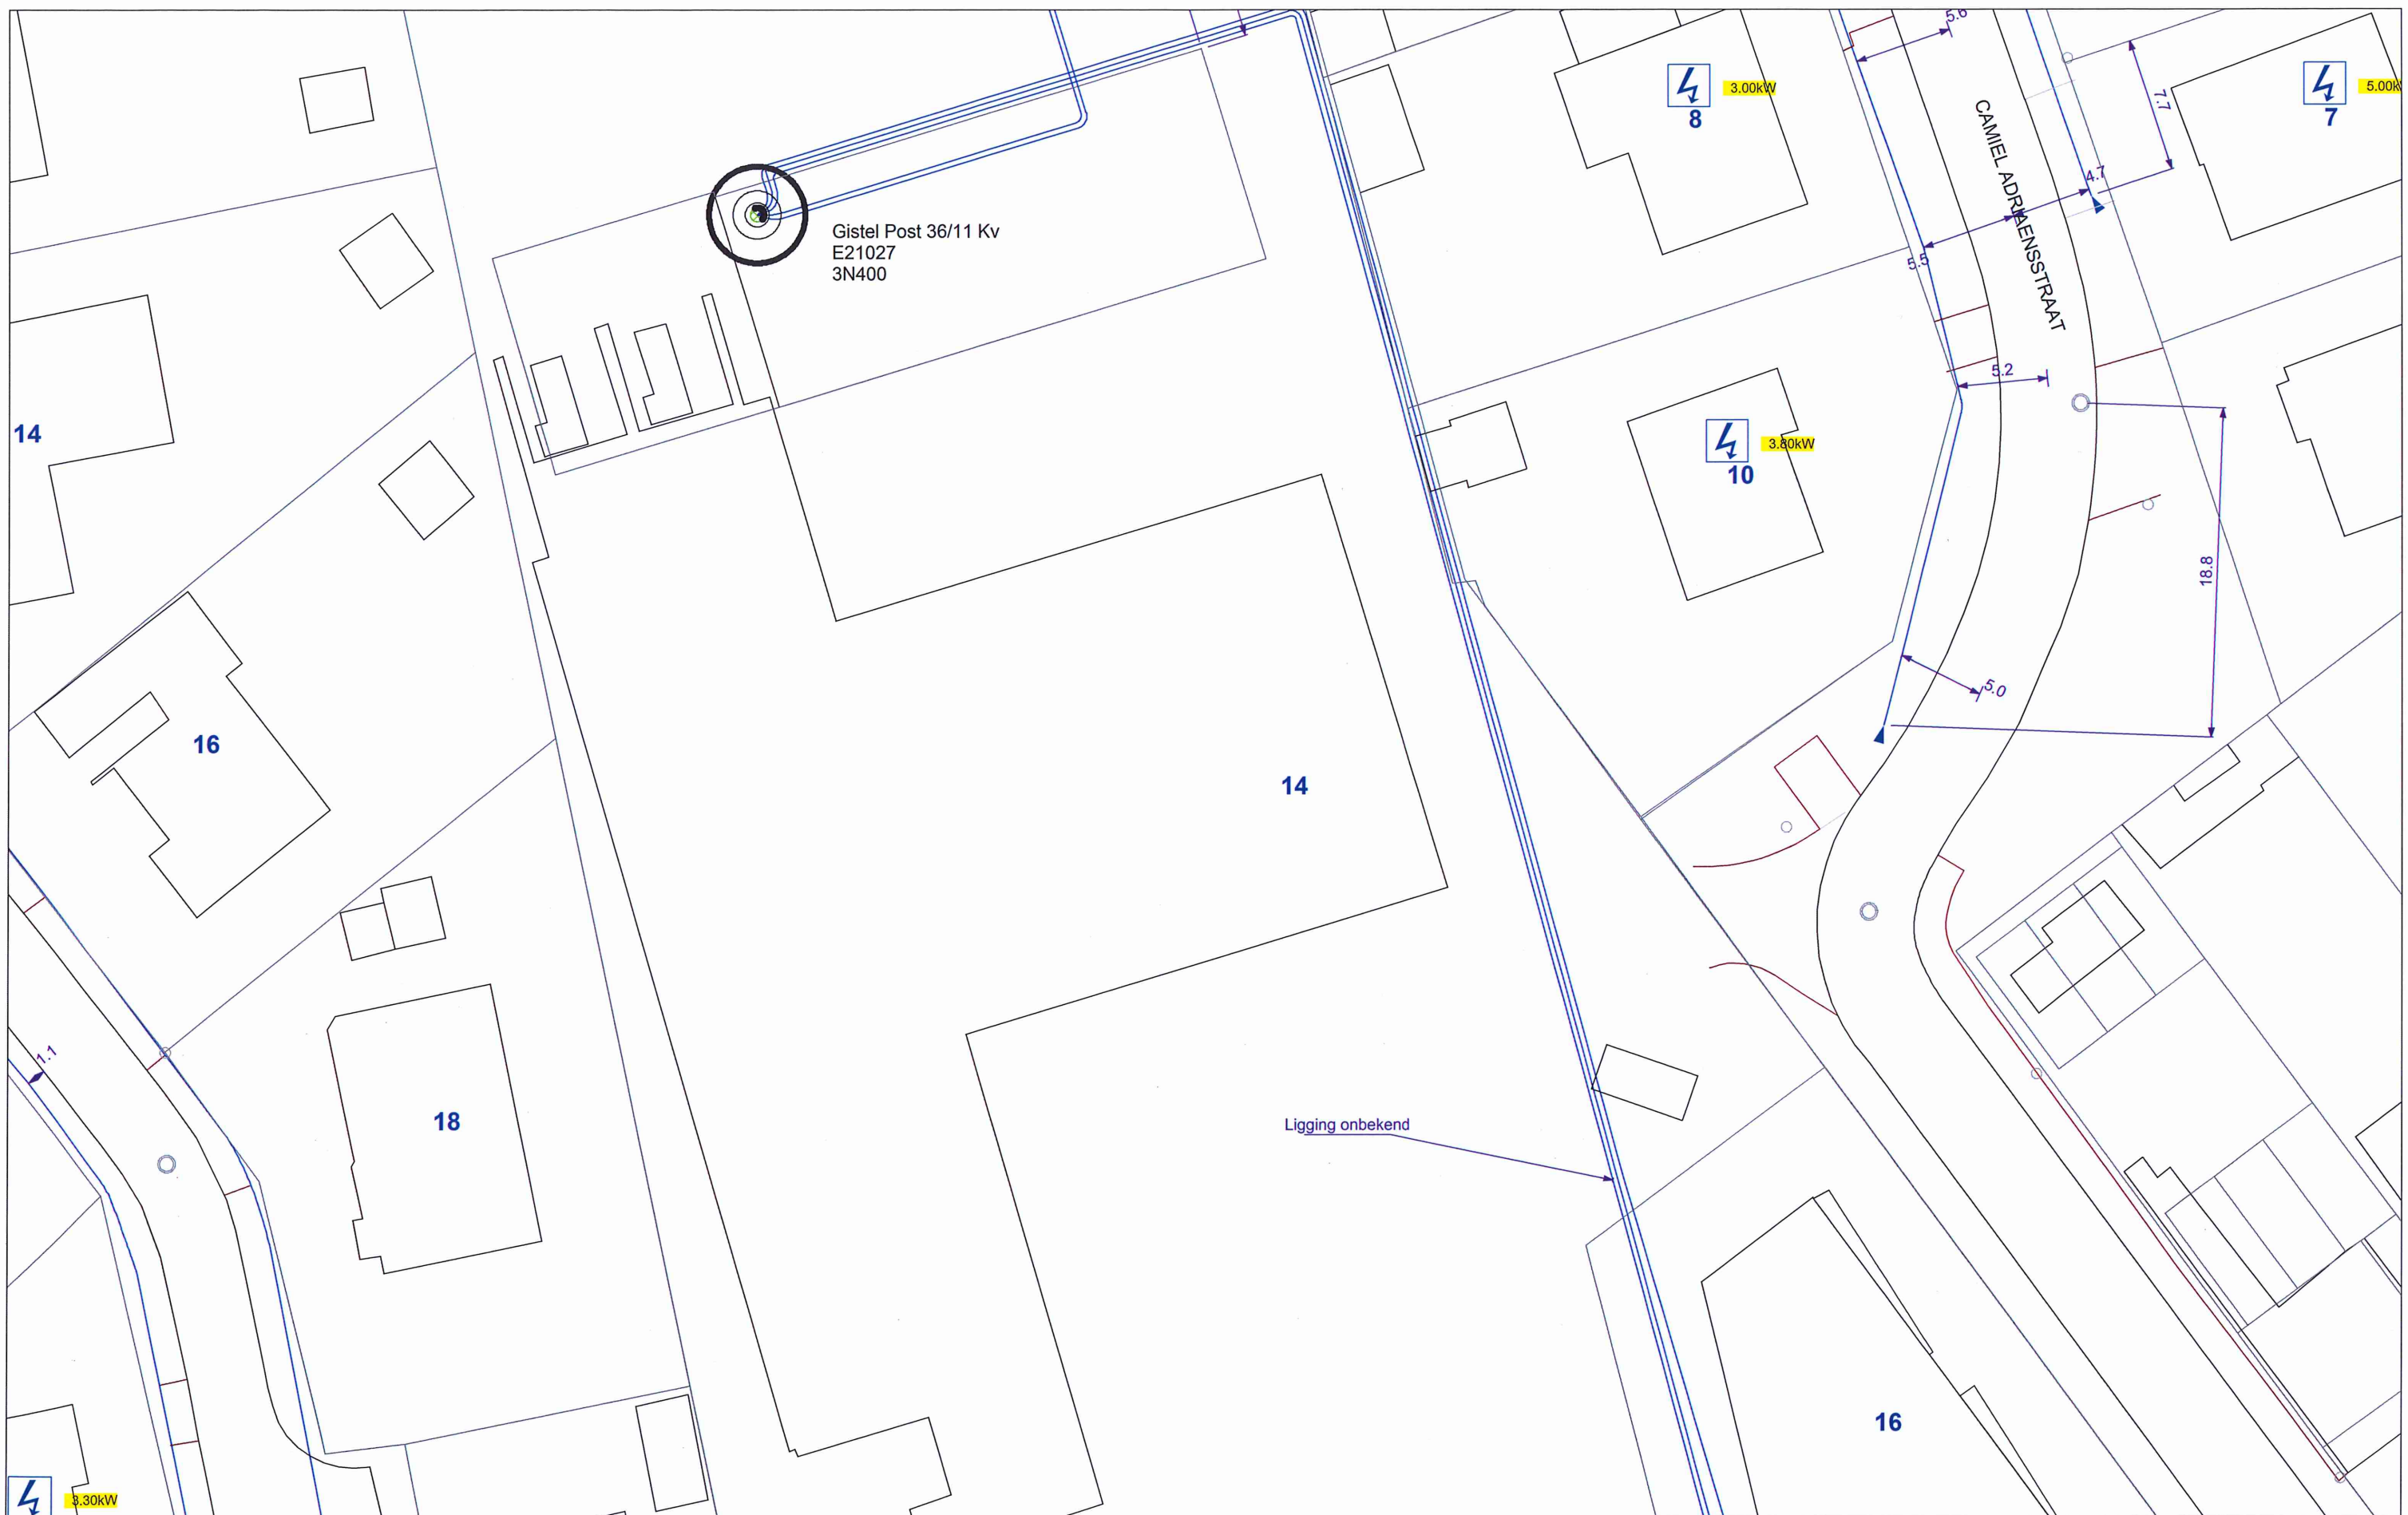

LS-2 voor werken

Electra ***top***
Gas ***top***
Optisch_net ***top***
Telekabel ***top***

x=51052.78 m
y=205490.32 m



Fluvius System Operator cvba | Brusselsesteenweg 199, 9090 Melle
T 078 35 35 34 | www.fluvius.be

Stad/Gemeente: GISTEL

Datum : 30/09/2021 Schaal : 1:345

Contactpersoon: Meesschaert Luc



