

**Arendonk
Afdeling 1
Sectie E
Nrs. 117F, 115W/deel**

OPMETINGSPLAN

116s

119c

Coördinatenlijst Lambert '72:

Nr	X	Y
A	200113.97	223676.09
B	200104.12	223671.37
C	200099.41	223681.16
D	200103.02	223682.87
E	200102.50	223683.97
F	200101.92	223683.70
G	200100.68	223686.31
H	200104.20	223687.97
I	200101.91	223692.89
J	200106.57	223695.09
K	200109.60	223685.98
L	200109.31	223685.83
M	200094.21	223691.96
N	200096.42	223693.00
O	200093.48	223701.14
P	200103.15	223704.55
R	200105.73	223697.39


Deroissart

Beschrijving der grenzen

Segment	Beschrijving
A-L	Volgens bestaand gebouw
C-M,M-Q, Q-R, R-J	Nieuwe grenslijn

LEGENDE

- niet gematerialiseerd grenspunt
- grenspunt hoek gebouw
- verlichtingspaal
- elektriciteitspaal
- verkeersbord
- straatkap water
- distributiekast tv
- distributiekast elektriciteit
- glas container
- inspectieput
- straatkolk
- afsluiting draad
- afsluiting hout
- afsluiting hekwerk
- perceelsgrens (kadastraal)
- perceelsgrens
- bestaande bebouwing
- bestaande bijgebouwen

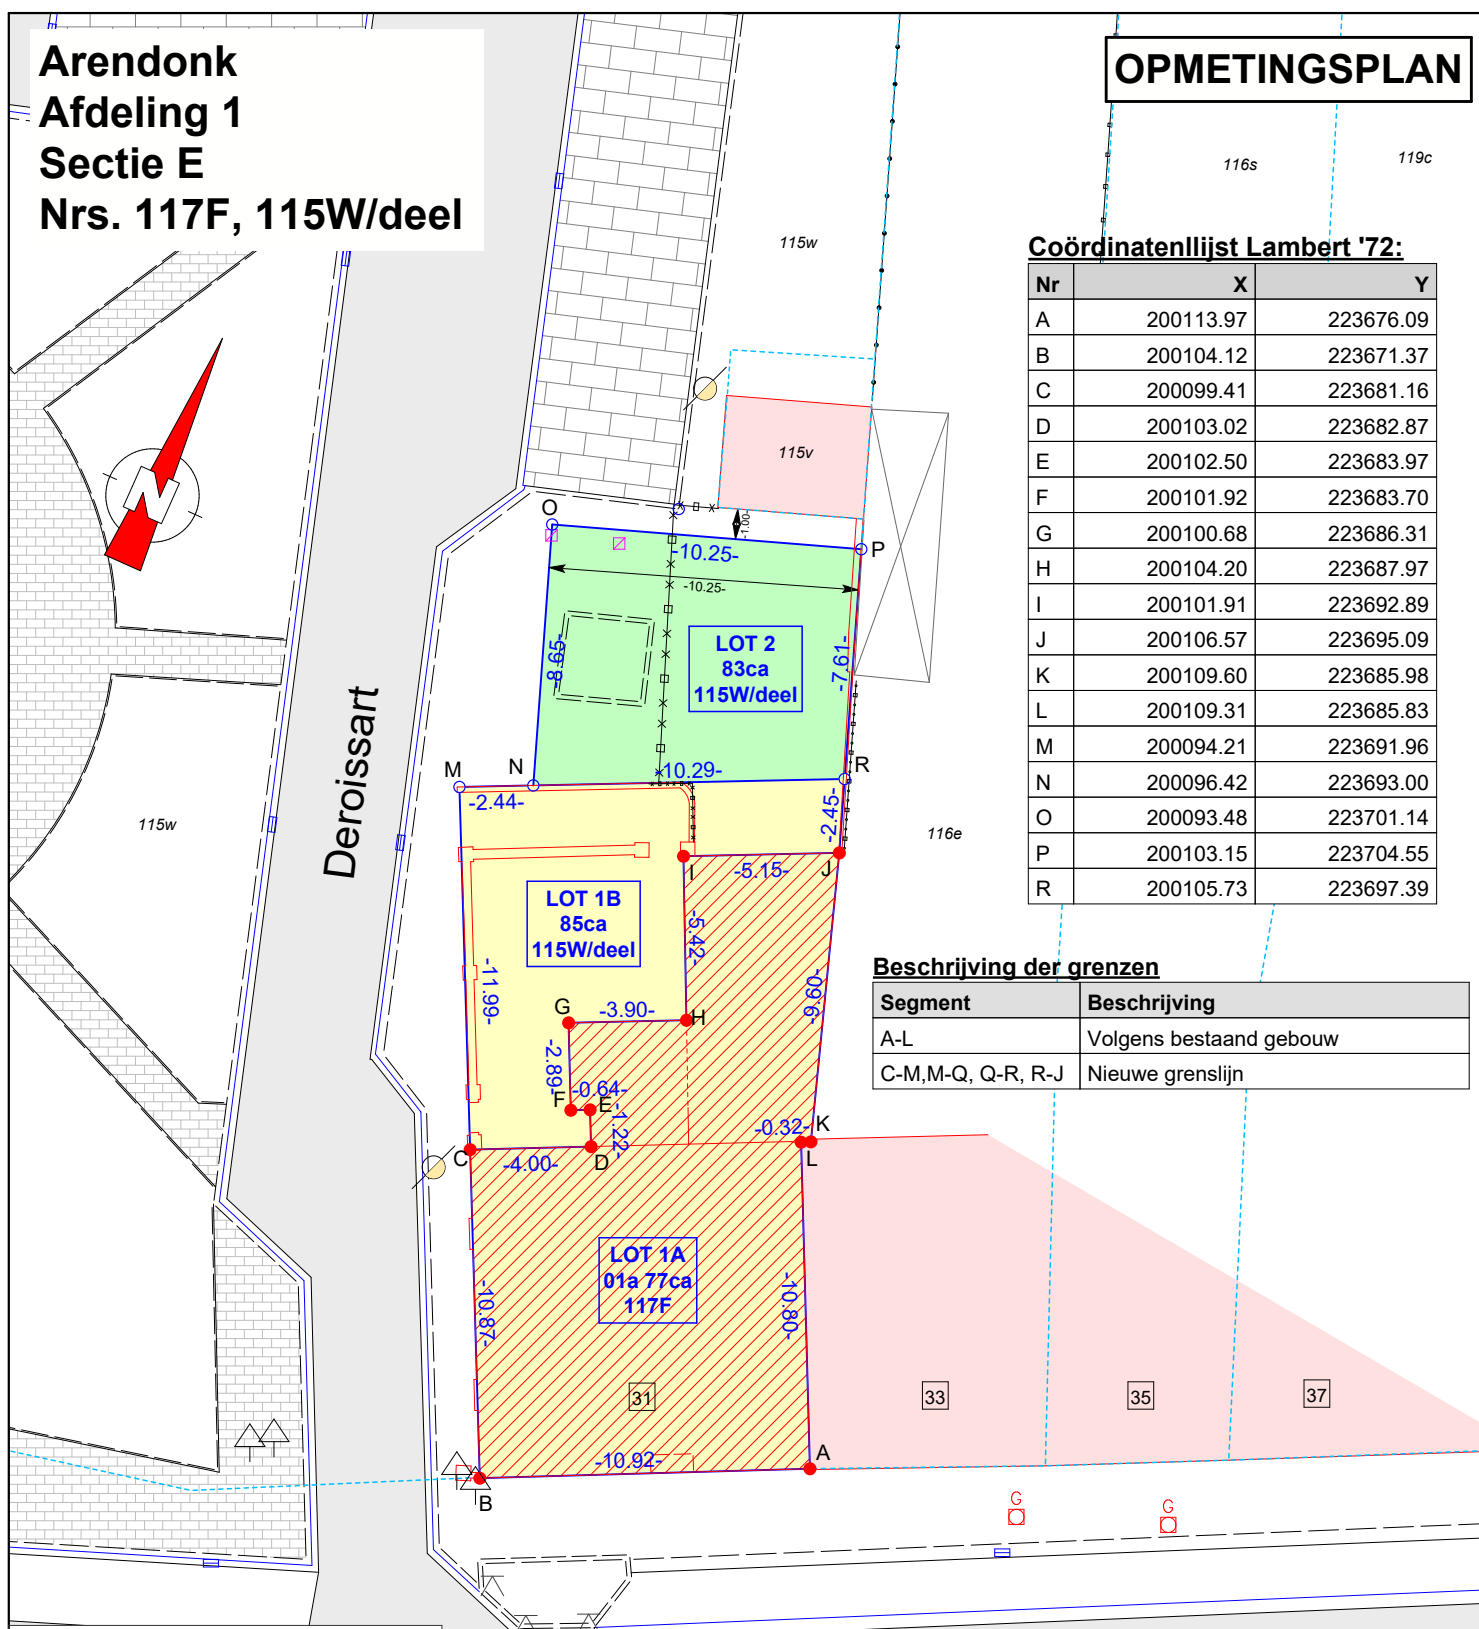

Vrijheid

Plandatum: 13/05/2024

Dossiernummer: OM24137

Landmeter: VS



Stef Geukens, Landmeter - Expert
(LAN14/1600), beëdigd voor de rechtbank
van eerste aanleg te Turnhout
LSG bv
Dr. Van de Perrestraat 315
2440 Geel

Schaal: 1/250

Formaat: A4

Referentie AAPD: