FUNDERING/RIOLERING

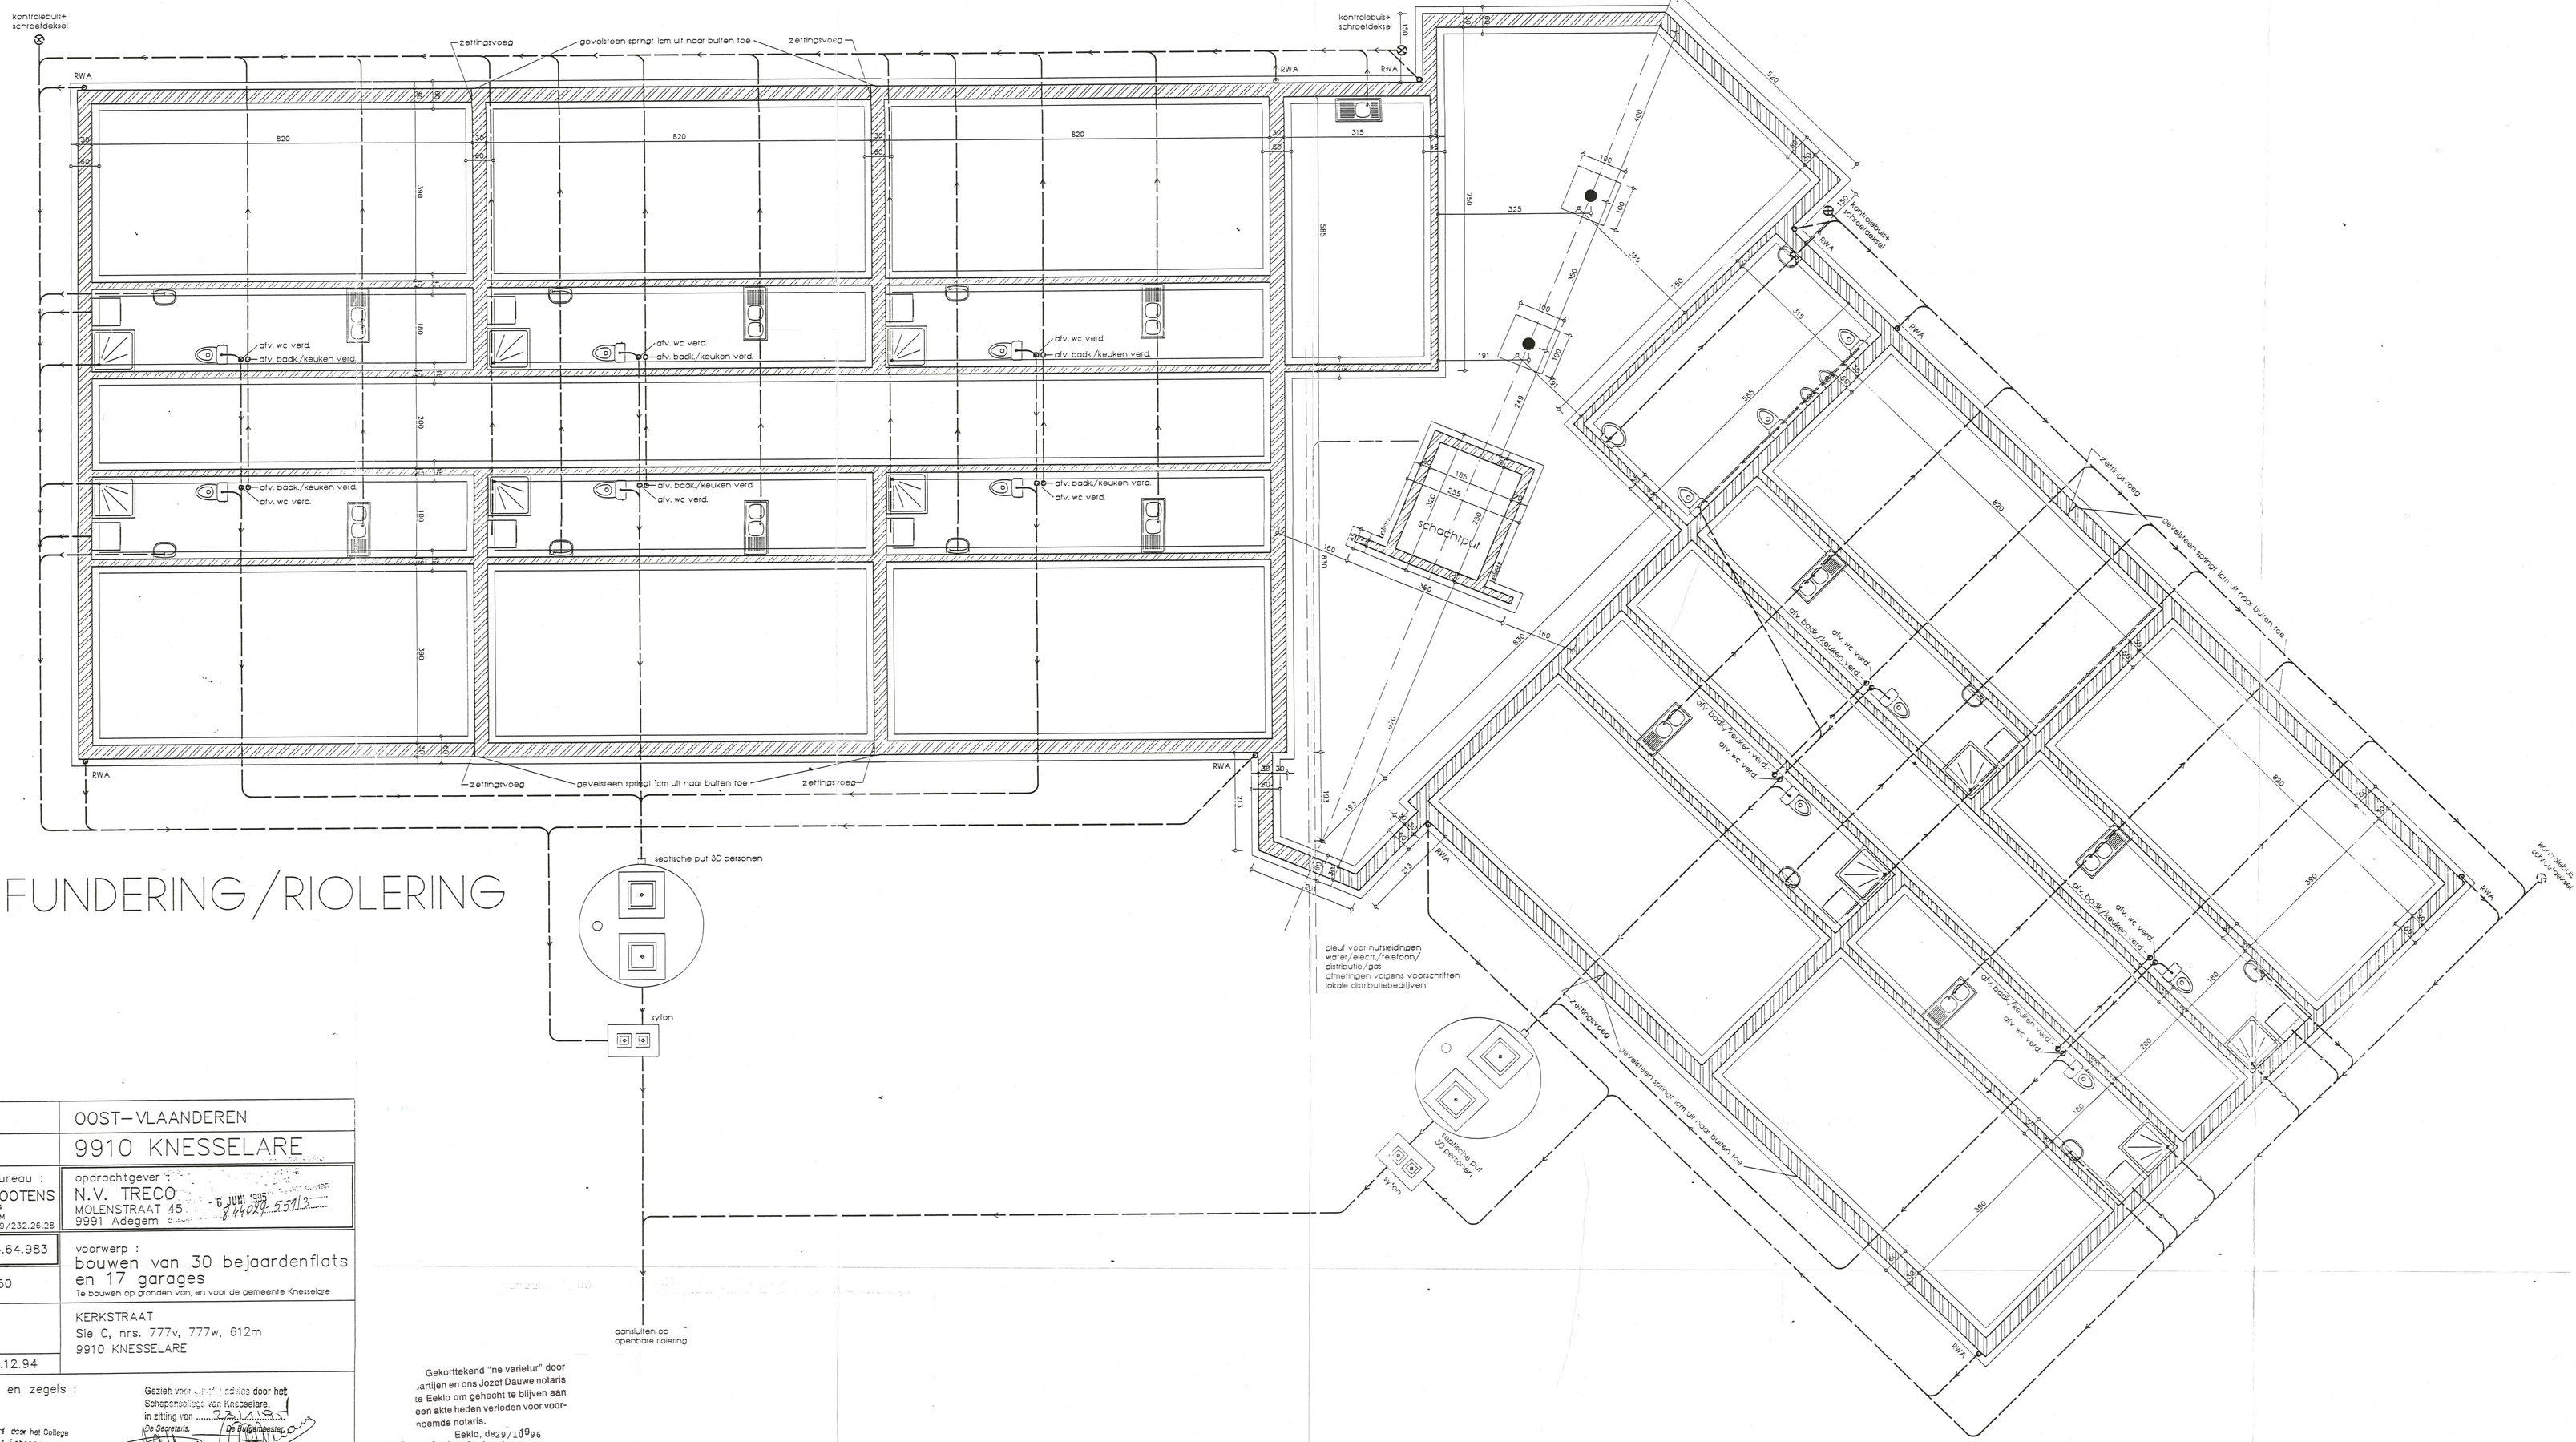

provincie :	OOST–VLAANDEREN
gemeente :	9910 KNESSELARE
architectenbureau : O.& PH. LOOTENS Oostveldkouter 44 9920 LOVENDEGEM 09/372.74.56 09/232.26.28	opdrachtgever : N.V. TRECO MOLENSTRAAT 45 9991 Adegem - 6 JUNI 1995
dossier : 94.64.983	voorwerp : bouwen van 30 bejaardenflats en 17 garages Te bouwen op gronden van, en voor de gemeente Knesselare
schaal : 1/50	
ligging :	KERKSTRAAT Sie C, nrs. 777v, 777w, 612m 9910 KNESSELARE
DATUM : 20.12.94	

opmerkingen en zegels :

Gezien voor gelijkvormig verklaring door het Schepencollege van Knesselare, in zitting van 22/12/94
De Secretaris, De Burgemeester

Gezien en goedgekeurd door het College van Burgemeester en Schepenen van Knesselare in zitting van 12/12/94
I.O. De Secretaris De Burgemeester

in deze IV. wijziging

FUNDERING/RIOLERING 3/7

opdrachtgever :	architect :	aannemer :
		Voor eensluidend afschrift Knesselare, de 24/4/96 Bij bevel : De Secretaris

Gekorttekend "ne varietur" door partijen en ons Jozef Dauwe notaris te Eeklo om gehecht te blijven aan een akte heden verleden voor voornoemde notaris.
Eeklo, de 29/12/96

Volgen de handtekeningen.
Geregistreerd één blad geen renvooien te Eeklo Boek 136 blad 50 vak 18 op 7 november 1996. Ontvangen: DUIZEND FRANK (1.000BEF)
Ontvanger (get) M. Goubert

Bijlage der akte neergelegd
Gerechtsdeurwaarder
Boek 670/96 29 dec 96

VOOR EENSLUIDEND VERKLAARD AFSCHRIFT

E. VAN BEVER

J. DAUWE NOTARIS TE EEKLO PROV. O.-VL.