






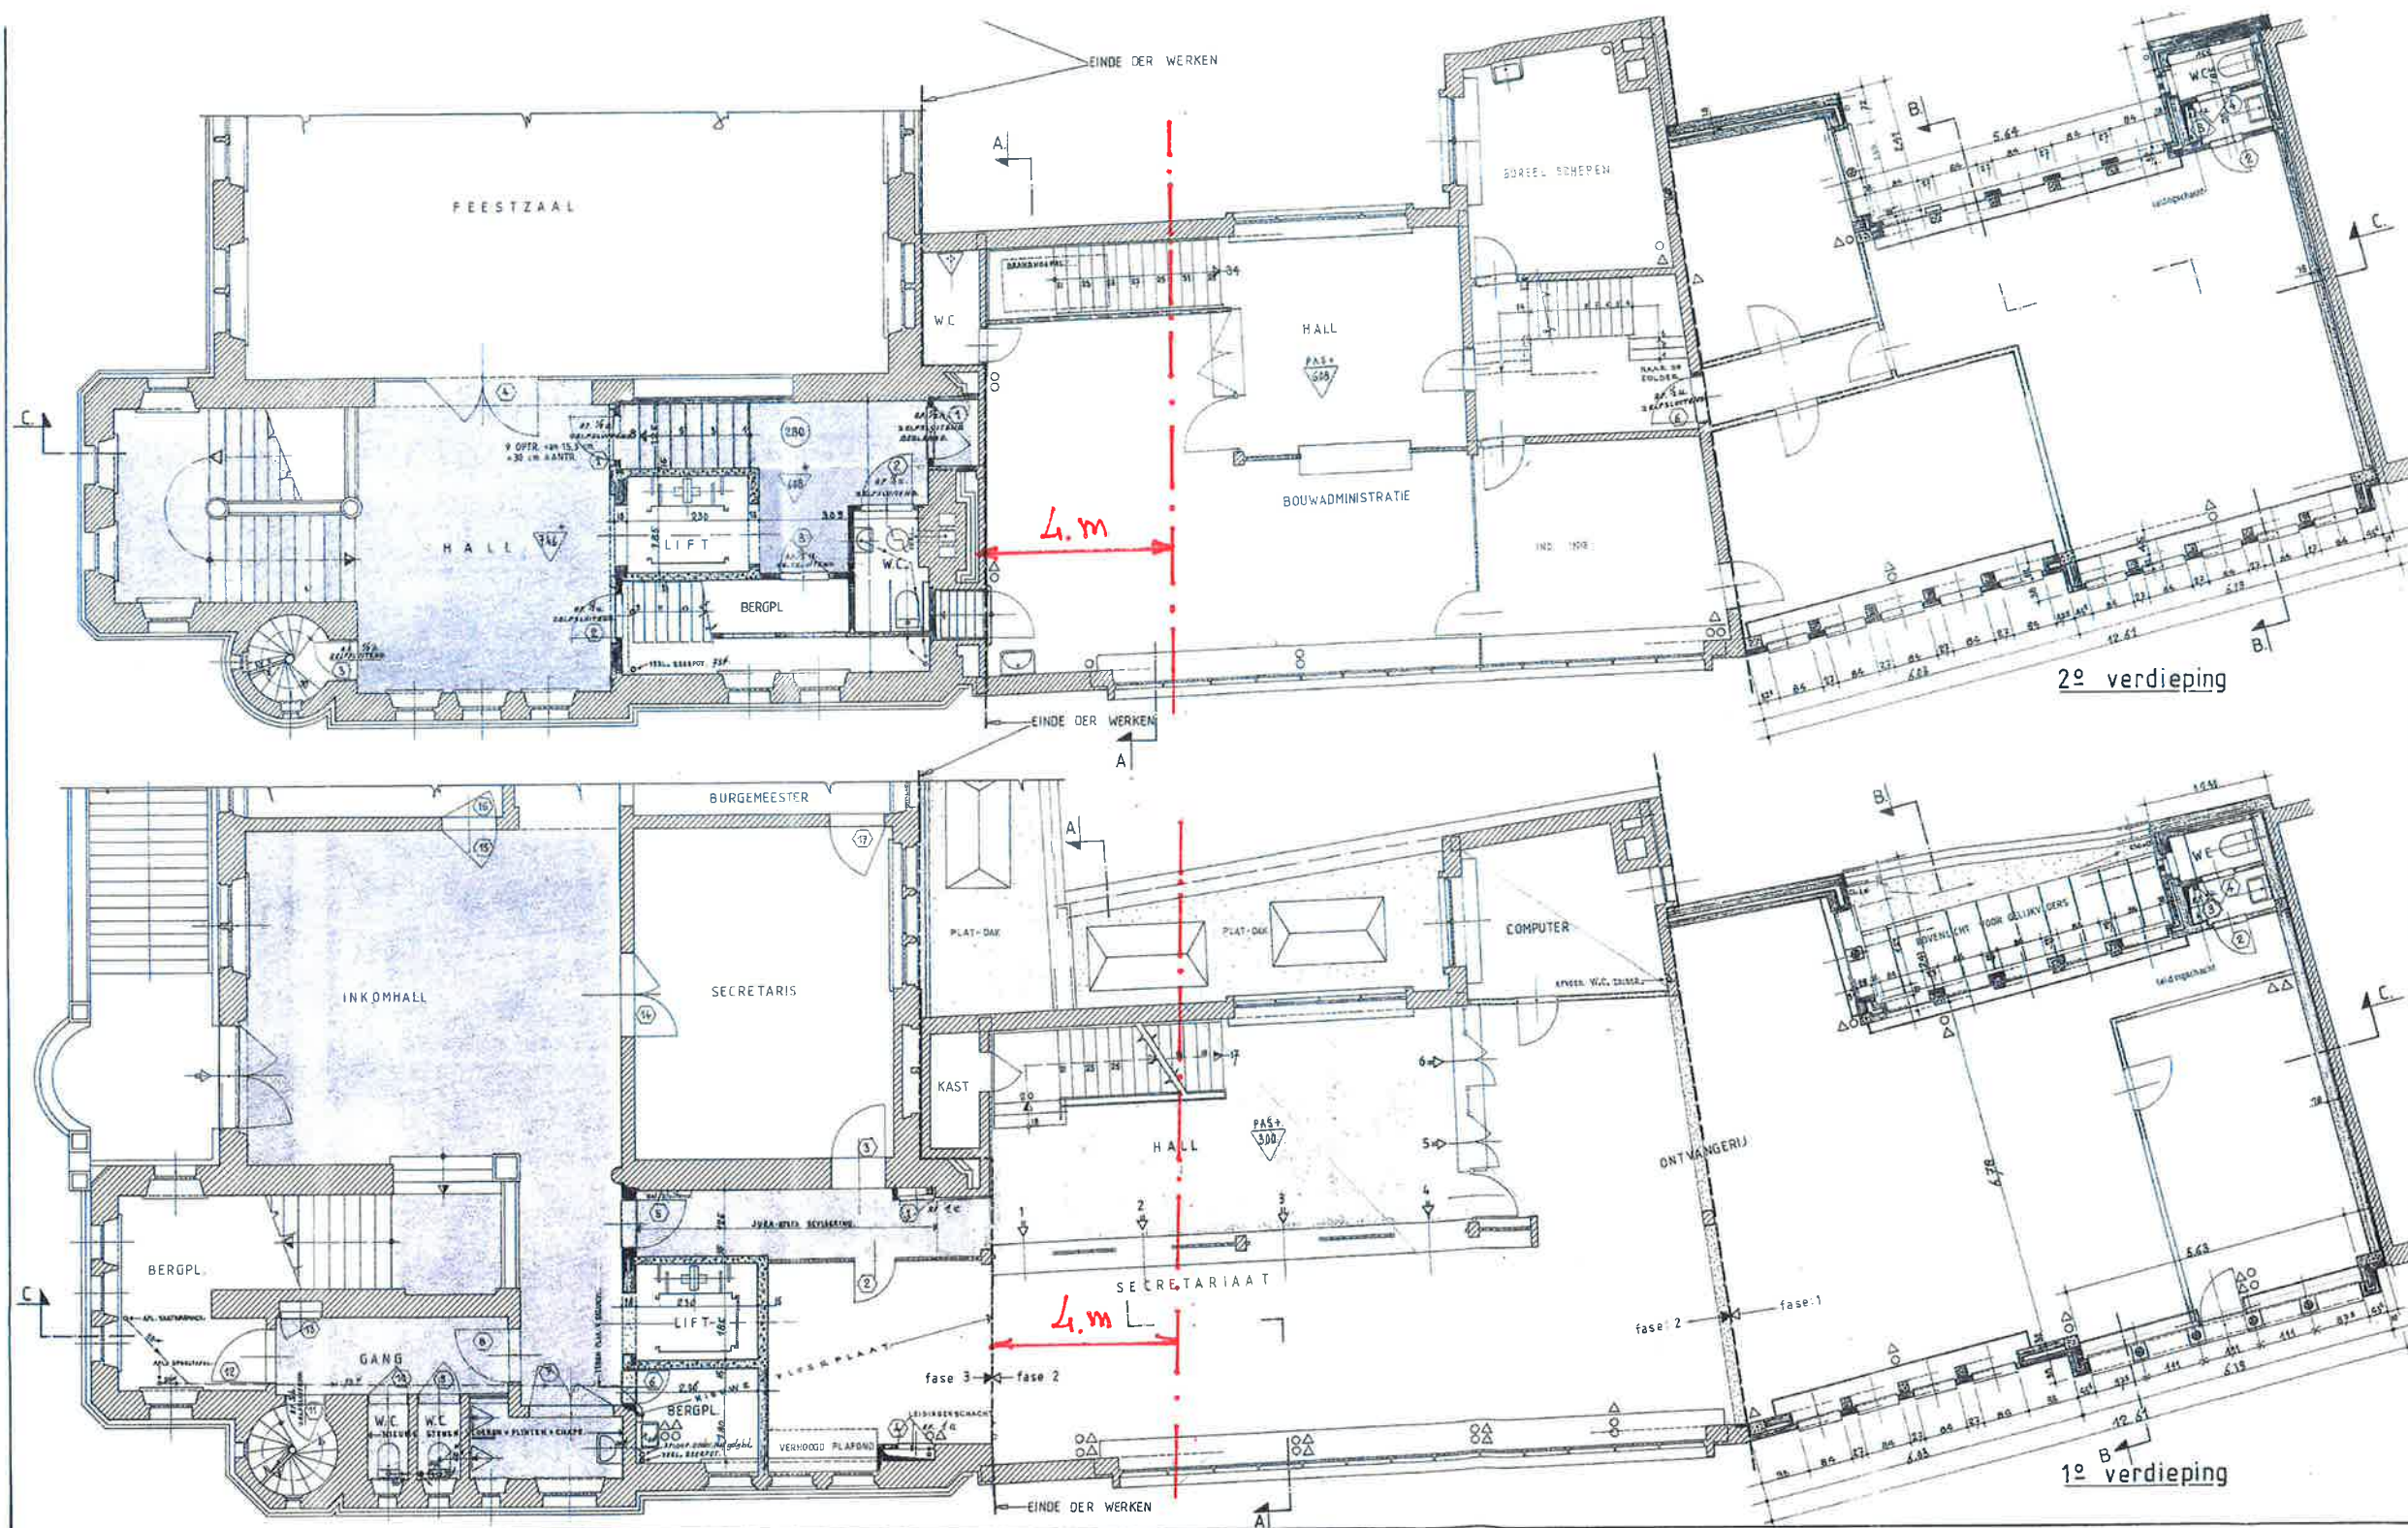

- telefoon
- △ computer

#### verklaring:

- bestaand metselwerk
- nieuw metselwerk
- af te breken metselwerk
- gewapend beton
- beton welfsels
- natuursteen
- isolatie
- chappe
- uitvulling
- afmeting van bovenkant vloer ten opzichte vd 0.00 pas
- afmeting van vloer tot plafond

PROVINCIE: OOST - VLAANDEREN

GEMEENTE: TEMSE

NIEUWBOUW & VERBOUWINGSWERKEN  
gemeentehuis k. wautersstraat nr: 9-11 te 2690 TEMSE

1<sup>o</sup> en 2<sup>o</sup> VERDIEPING, ZOLDER (BOVEN BURELEN),  
ORKEST en ZOLDER (BOVEN DE FEESTZAAL)

schalen: 1/50

VOORGESTELD DOOR HET GEMEENTEBESTUUR  
NAMENS HET GEMEENTEBESTUUR

DE GEMEENTESecretaris, DE BURGEMEESTER,

L. VERHULST D. VAN RIET

GOEDGEKEURD IN ZITTING VAN DE GEMEENTERAAD dd .....

NAMENS DE RAAD, DE GEMEENTESecretaris, DE BURGEMEESTER,

L. VERHULST D. VAN RIET

OPGEMAAKT OP 27-juni-1989 DOOR Marc. BOEL

E.A. GEMEENTEARCHITEKT - URBANIST

BLAD  
2

bijlage 2



