
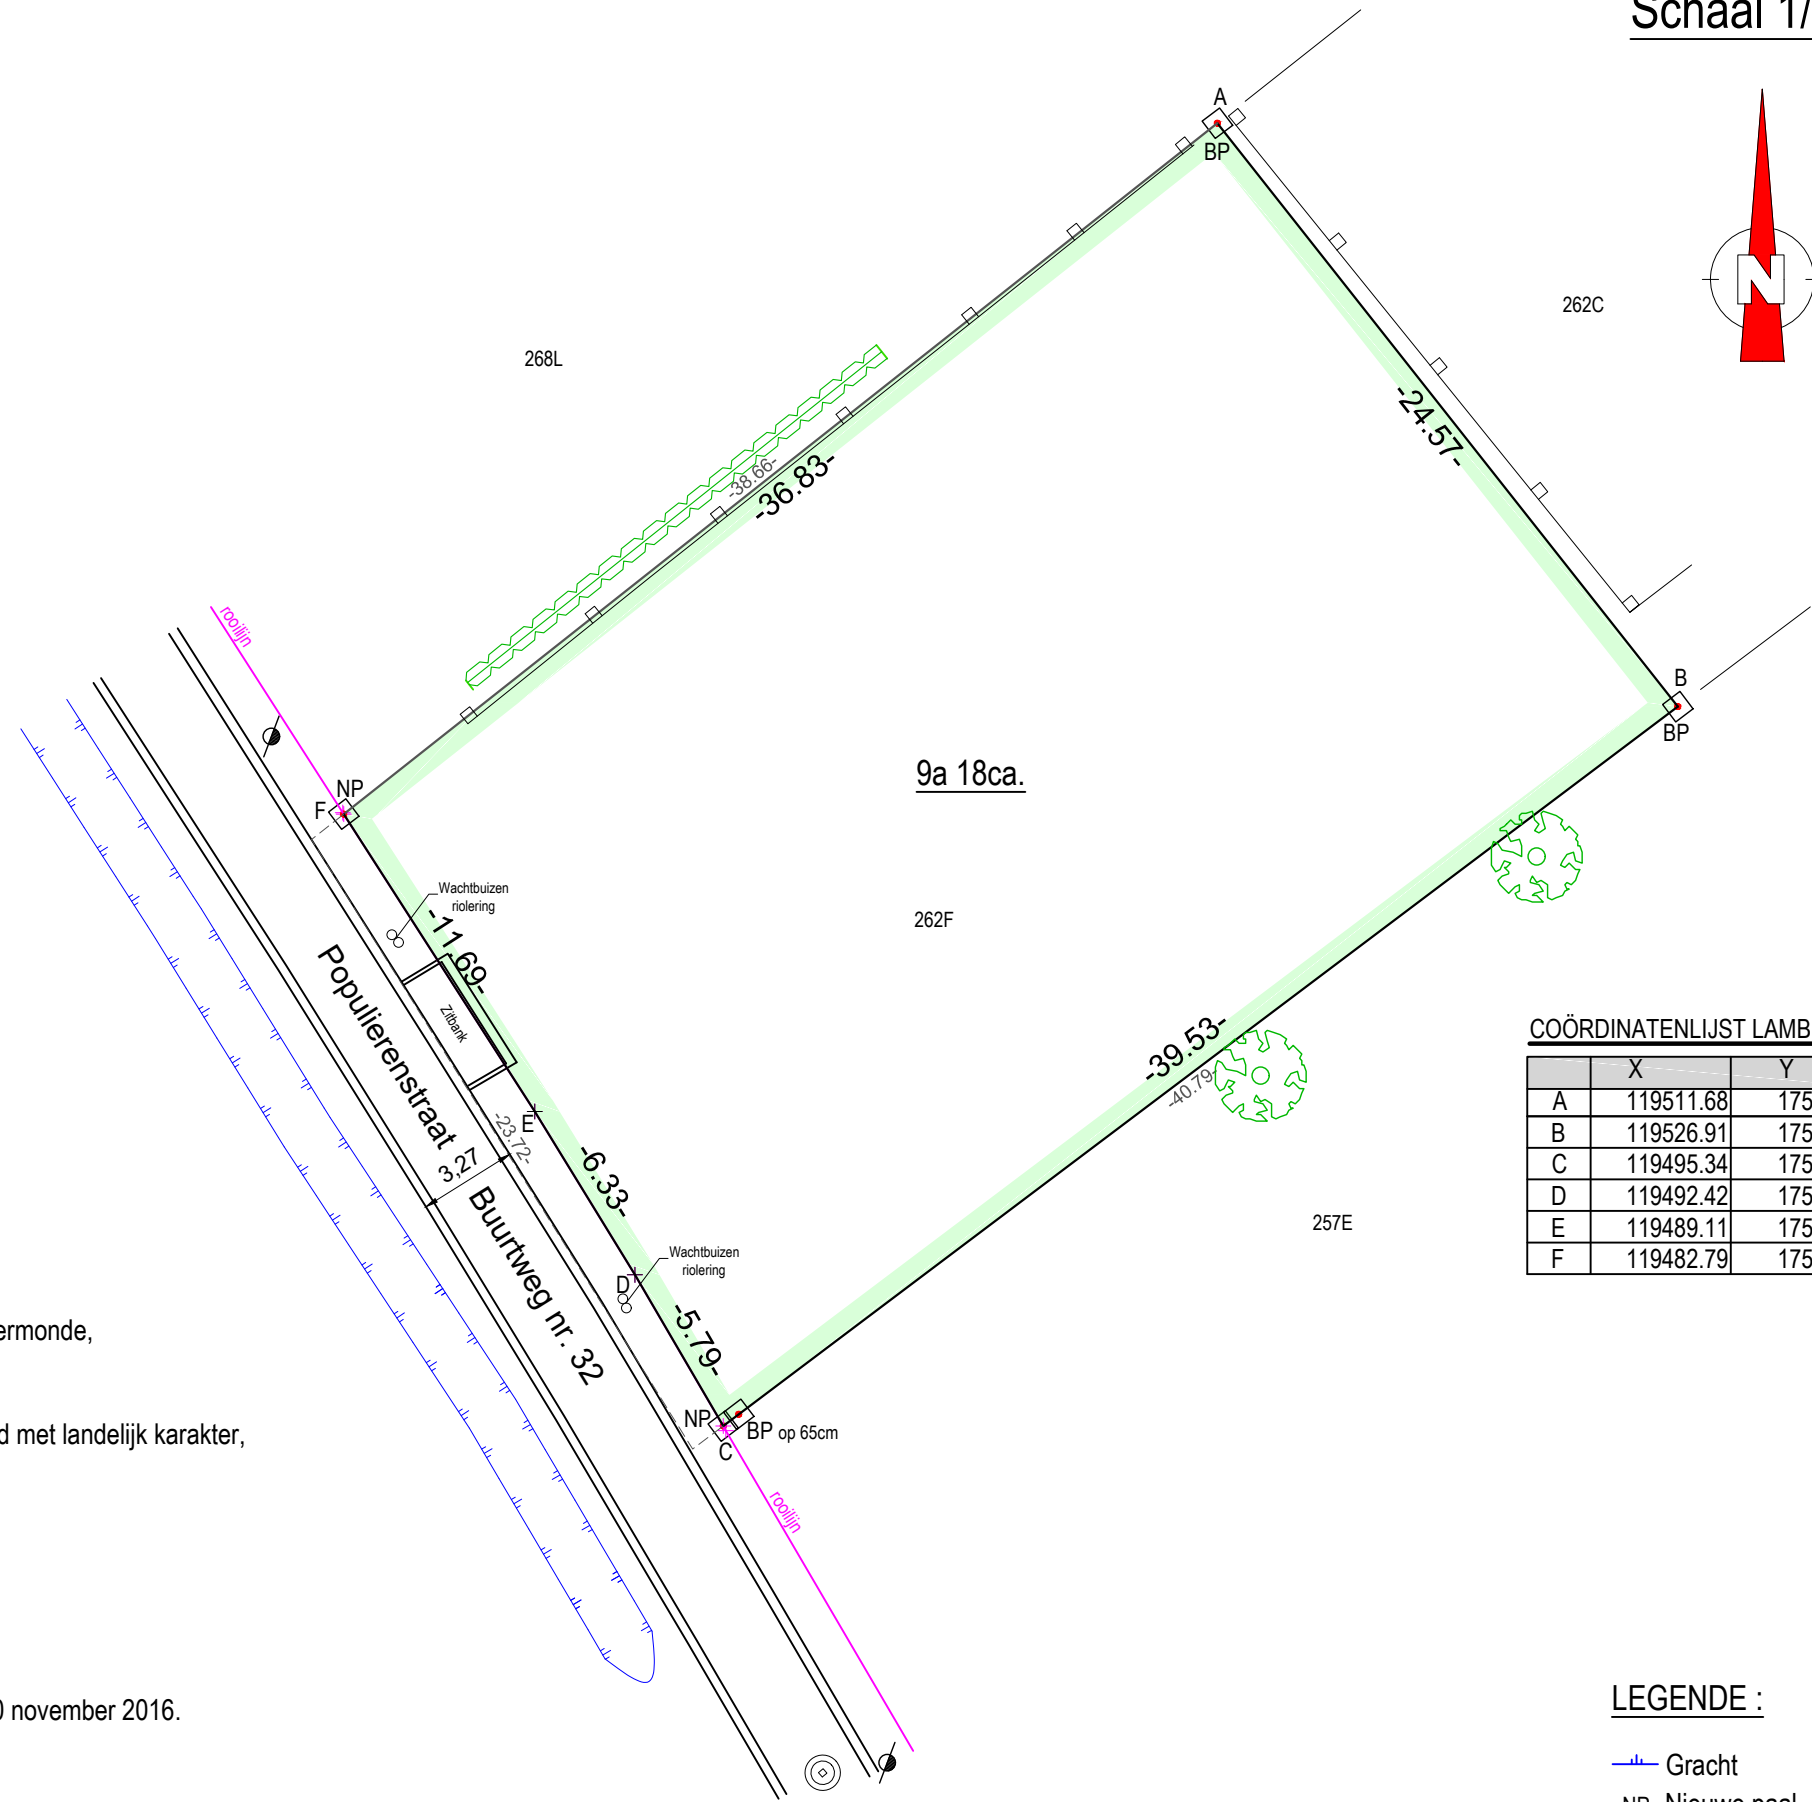


**ERPE-MERE 3DE AFDELING /AAIGEM/.  
 SECTIE B 262F.  
 PROCES-VERBAAL VAN OPMETING EN AFPALING.**

Schaal 1/250

**KADASTRAAL PLAN: SCHAAL 1/1000.**

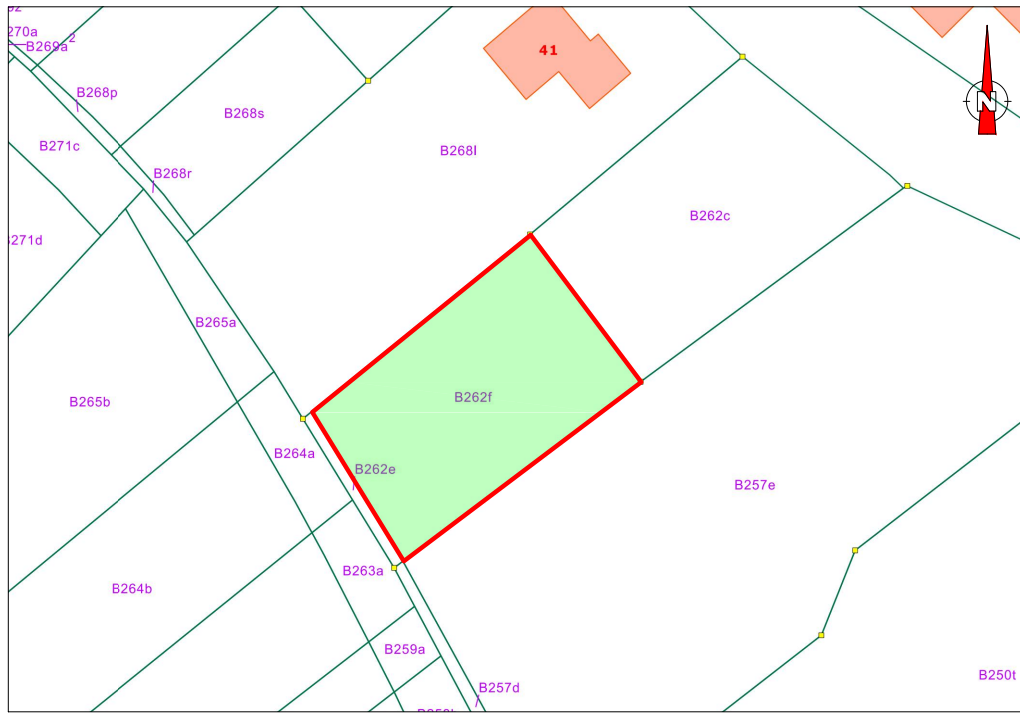

**COÖRDINATENLIJST LAMBERT 72**

	X	Y
A	119511.68	175890.11
B	119526.91	175870.82
C	119495.34	175847.04
D	119492.42	175852.04
E	119489.11	175857.44
F	119482.79	175867.27

Ondergetekende, Emilyn Vekeman, landmeter-expert, beëdigd voor de Rechtbank van Eerste Aanleg te Dendermonde, ingeschreven op de lijst van landmeters-experten onder het identificatienummer LAN 12 1518, wonende te Erpe-Mere Griet 10, is overgegaan tot het opmeten en afpalen van een perceel grond, gelegen te Erpe-Mere 3de afdeling / Aaigem / Populierenstraat, volgens het gewestplan gelegen in woongebied met landelijk karakter, kadastraal gekend sectie B 262F, met een grootte volgens meting van 9a 18ca. Dit perceel is op nevenstaand plan aangeduid met de letters A B C D E F A.

Bij deze opmeting werd rekening gehouden met:

- Het plan van opmeting en afpaling opgemaakt door landmeter-expert Aimé Hofman op datum van 26 juni 1996 voor wat betreft de percelen 262F, 262C en 268L. (Zie maten in grijze kleur)
- Het grondinnemingsplan opgemaakt door landmeter-expert Christof Lambrecht voor Arcadis op datum van 10 november 2016. De punten D en E werden niet gematerialiseerd.

Erpe-Mere, 01.08.2018.

**LEGENDE :**

- Gracht
- NP Nieuwe paal
- BP Bestaande paal
- Afsluiting
- Verlichtingspaal
- Putdeksel
- Boom
- Haag