

Hamont-Achel 2de afdeling Achel
Sectie A

nr. 600/X2

Opmetingsplan plan in uitvoering van het
verkavelingsplan opgesteld door Libost-Groep
dd.: 07/07/2011 plan nr. VAVO1A-05241.03


Lot 1A voorheen deel van lot 1
ex/nr. 600/X2
opp.: 06a 80ca

Lot 2A voorheen deel van lot 2
ex/nr. 600/X2
opp.: 08a 13ca

Lot 3 voorheen lot 3
ex/nr. 600/X2
opp.: 04a 83ca

LEGENDE

- bestaande paalsteen
- nieuwe paalsteen
- verfpunt
- niet gematerialiseerd
- grenslijn met puntnummers
- asfaltverharding
- bestaande gebouwen
- Haag
- Talud , gracht , waterloop
- draad glad
- draad glad met betonpalen
- betonplaten en palen
- muur
- verlichtingspaal
- inspectieput, rond
- hydrant
- Kabeltelevisie
- straatkolk
- hoogtepunt
- loofboom
- wild groei , struiken

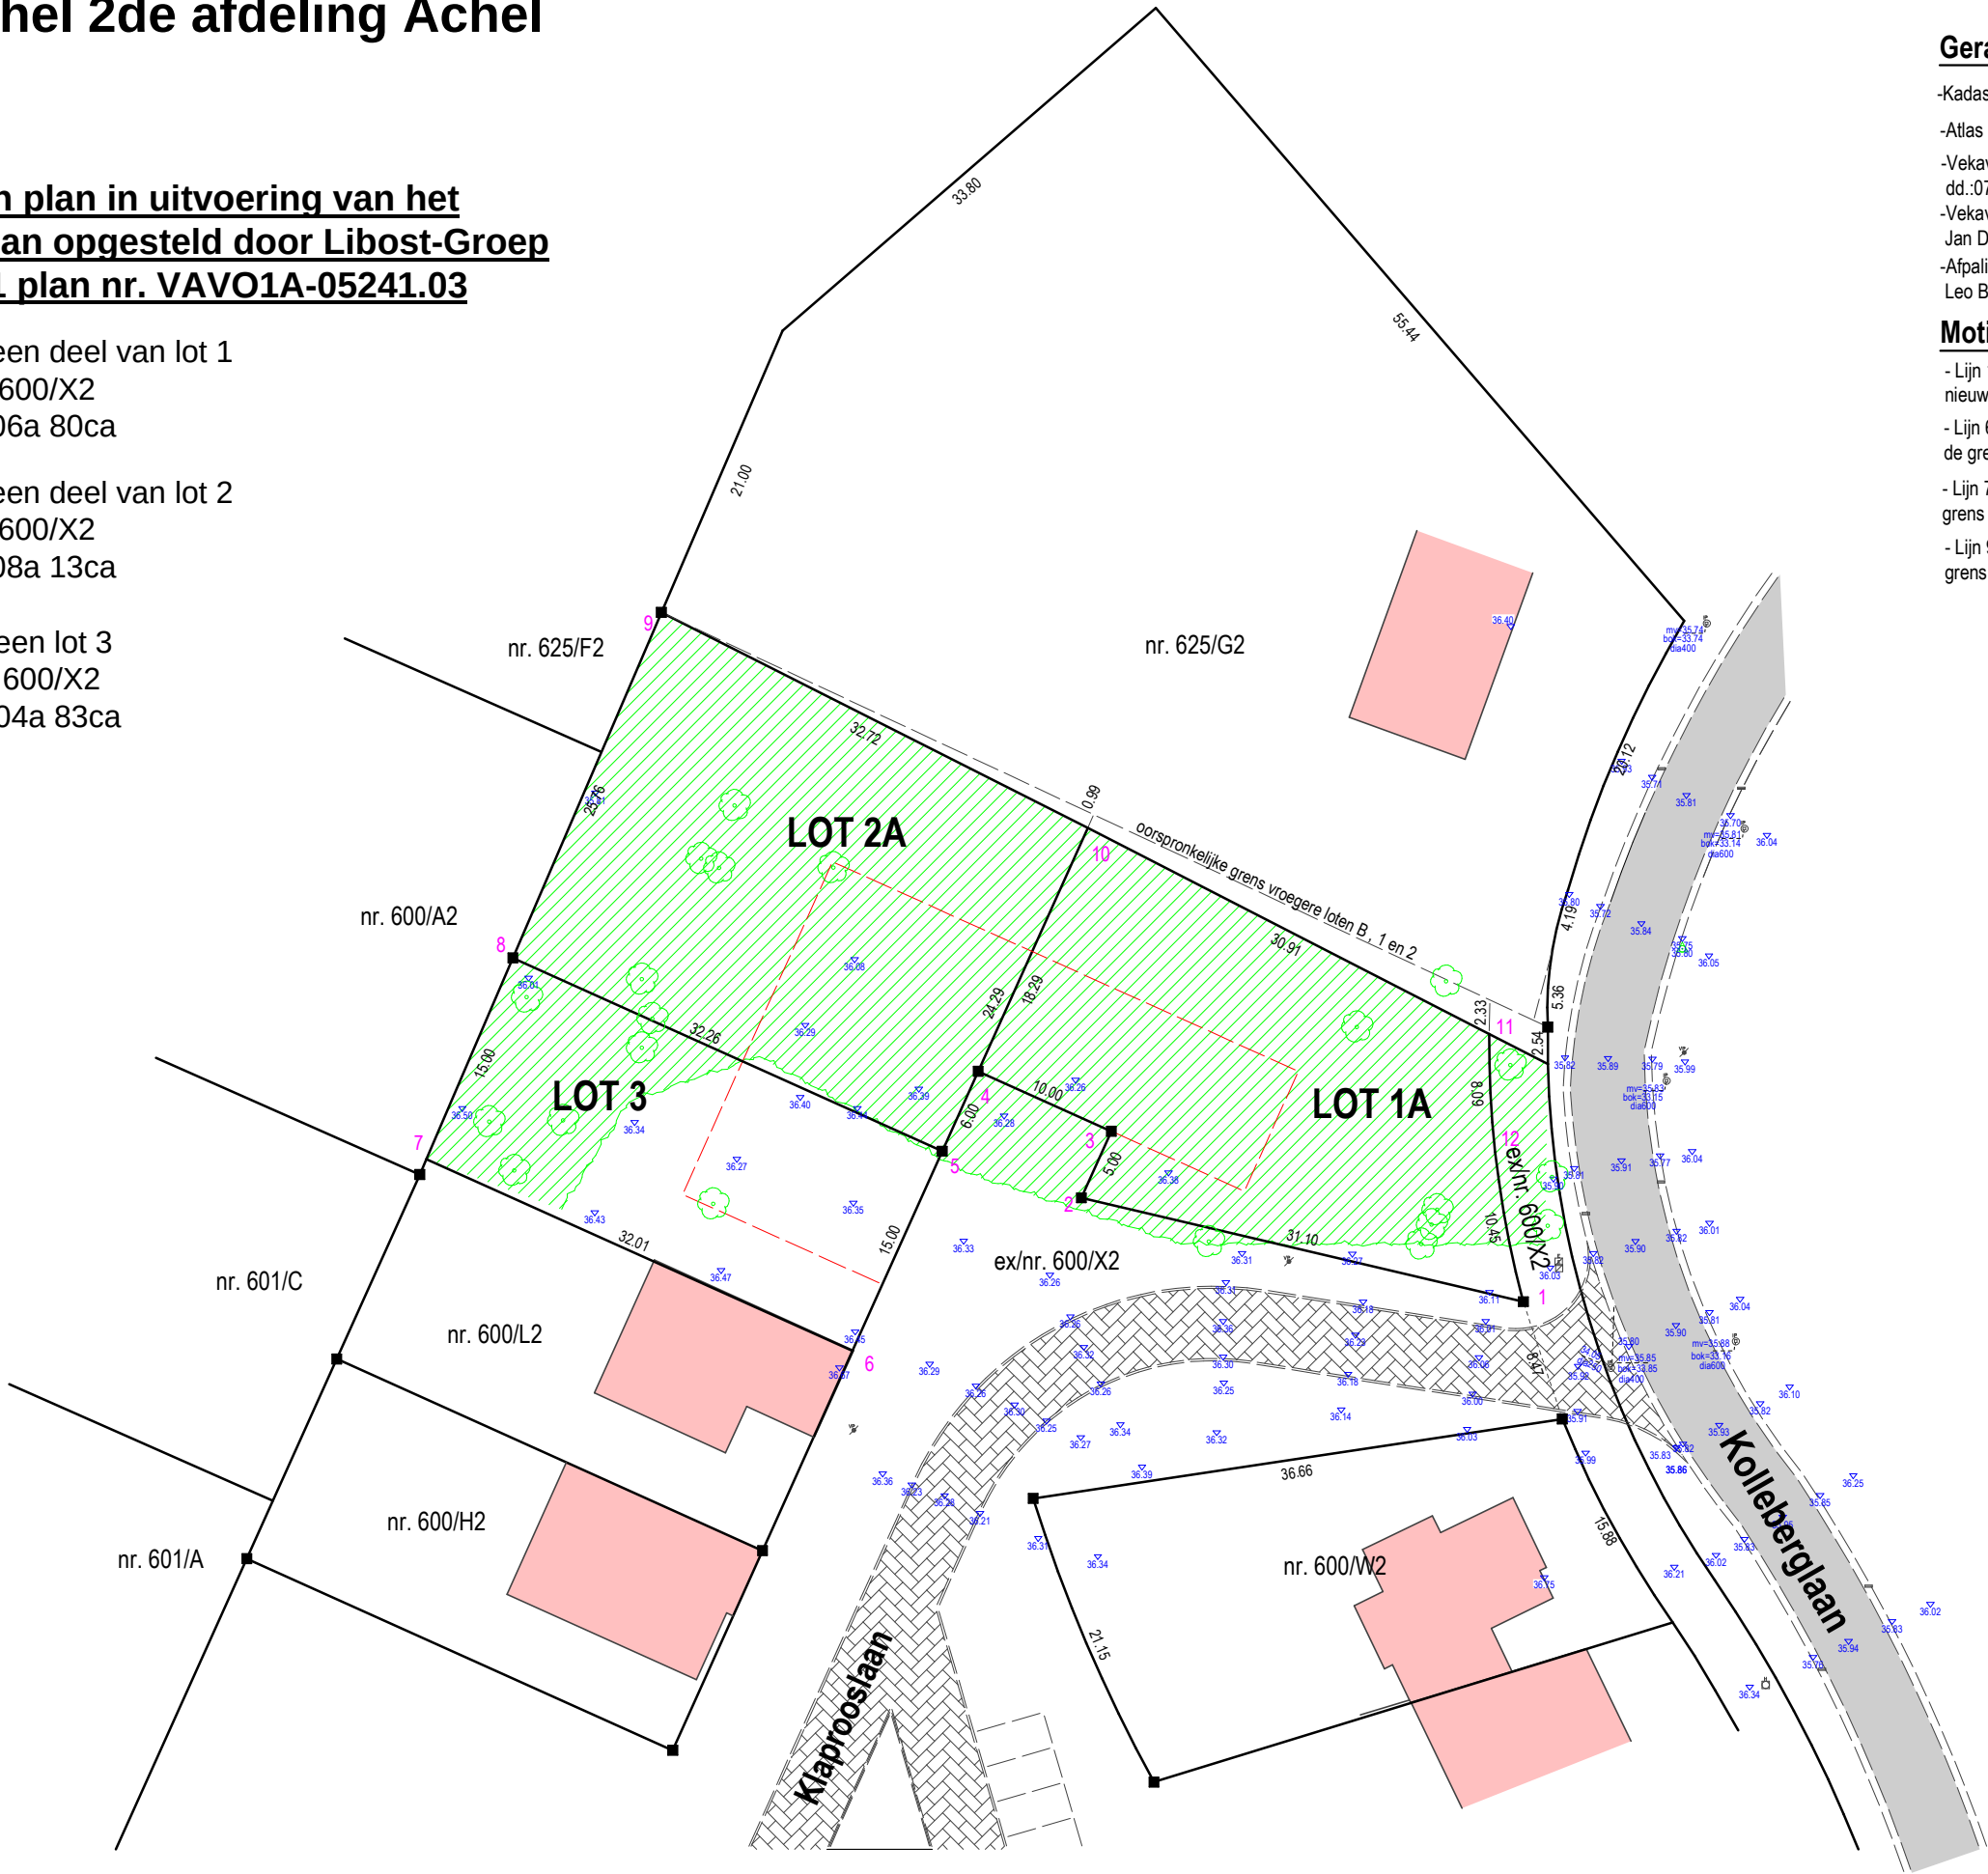

Geraadpleegde stukken:

- Kadastrale plannen en leggers
- Atlas der buurtwegen
- Vekavelingsplan opgesteld door Studiebureau Libost dd.:07/07/2011 plan nr. VAVO1A-05241.03
- Vekavelingsplan opgesteld door landmeter Jan Delille dd.:03/10/2012
- Afpalingsplan opgesteld door landmeter Leo Bijns dd.:27/11/2017

Motivering grensbepaling

- Lijn 1 2 , 2 3 , 3 4 , 4 5 6 , 4 10 , 1 11 12 , 5 8 , niet gematerialiseerd , nieuwe grens conform de plannen Bijns en Delille
- Lijn 6 7 , gematerialiseerd , gevel en afsluiting tegen de grens conform de plannen Bijns en Delille
- Lijn 7 8 9 , niet gematerialiseerd , grens conform de plannen Bijns en Delille
- Lijn 9 10 11 , niet gematerialiseerd , grens conform de plannen Bijns.

Coördinatenlijst LB 72

Nr	X	Y	Commentaar
1	228075.053	217186.066	bestaande paalsteen
2	228044.779	217193.182	bestaande paalsteen
3	228046.831	217197.742	bestaande paalsteen
4	228037.712	217201.846	bestaande paalsteen
5	228035.250	217196.374	bestaande paalsteen
6	228029.094	217182.695	hoek gebouw
7	227999.908	217195.830	niet gematerialiseerd
8	228005.833	217209.612	bestaande paalsteen
9	228016.008	217233.276	bestaande paalsteen
10	228045.219	217218.526	niet gematerialiseerd
11	228072.716	217204.401	niet gematerialiseerd
12	228073.131	217196.324	niet gematerialiseerd



Landmeters - en vastgoedexperten B.V.B.A.
Stationswal 28, 3960 Bree
GSM.: 0475 / 627 595
Echt verklaard te Bree op 23/07/2023
Aangepast op

De Landmeter - Expert

Mathieu Rutten
landmeter-expert beëdigd door de
rechtbank van eerste aanleg
van Tongeren dd. 27 september 1996.
Inschrijvingsnummer op het tableau
van beoefenaars LAN / 04 0420.
ondernemersnummer 0474 134 614

Schaal: 1/500
Dossier: 9402