


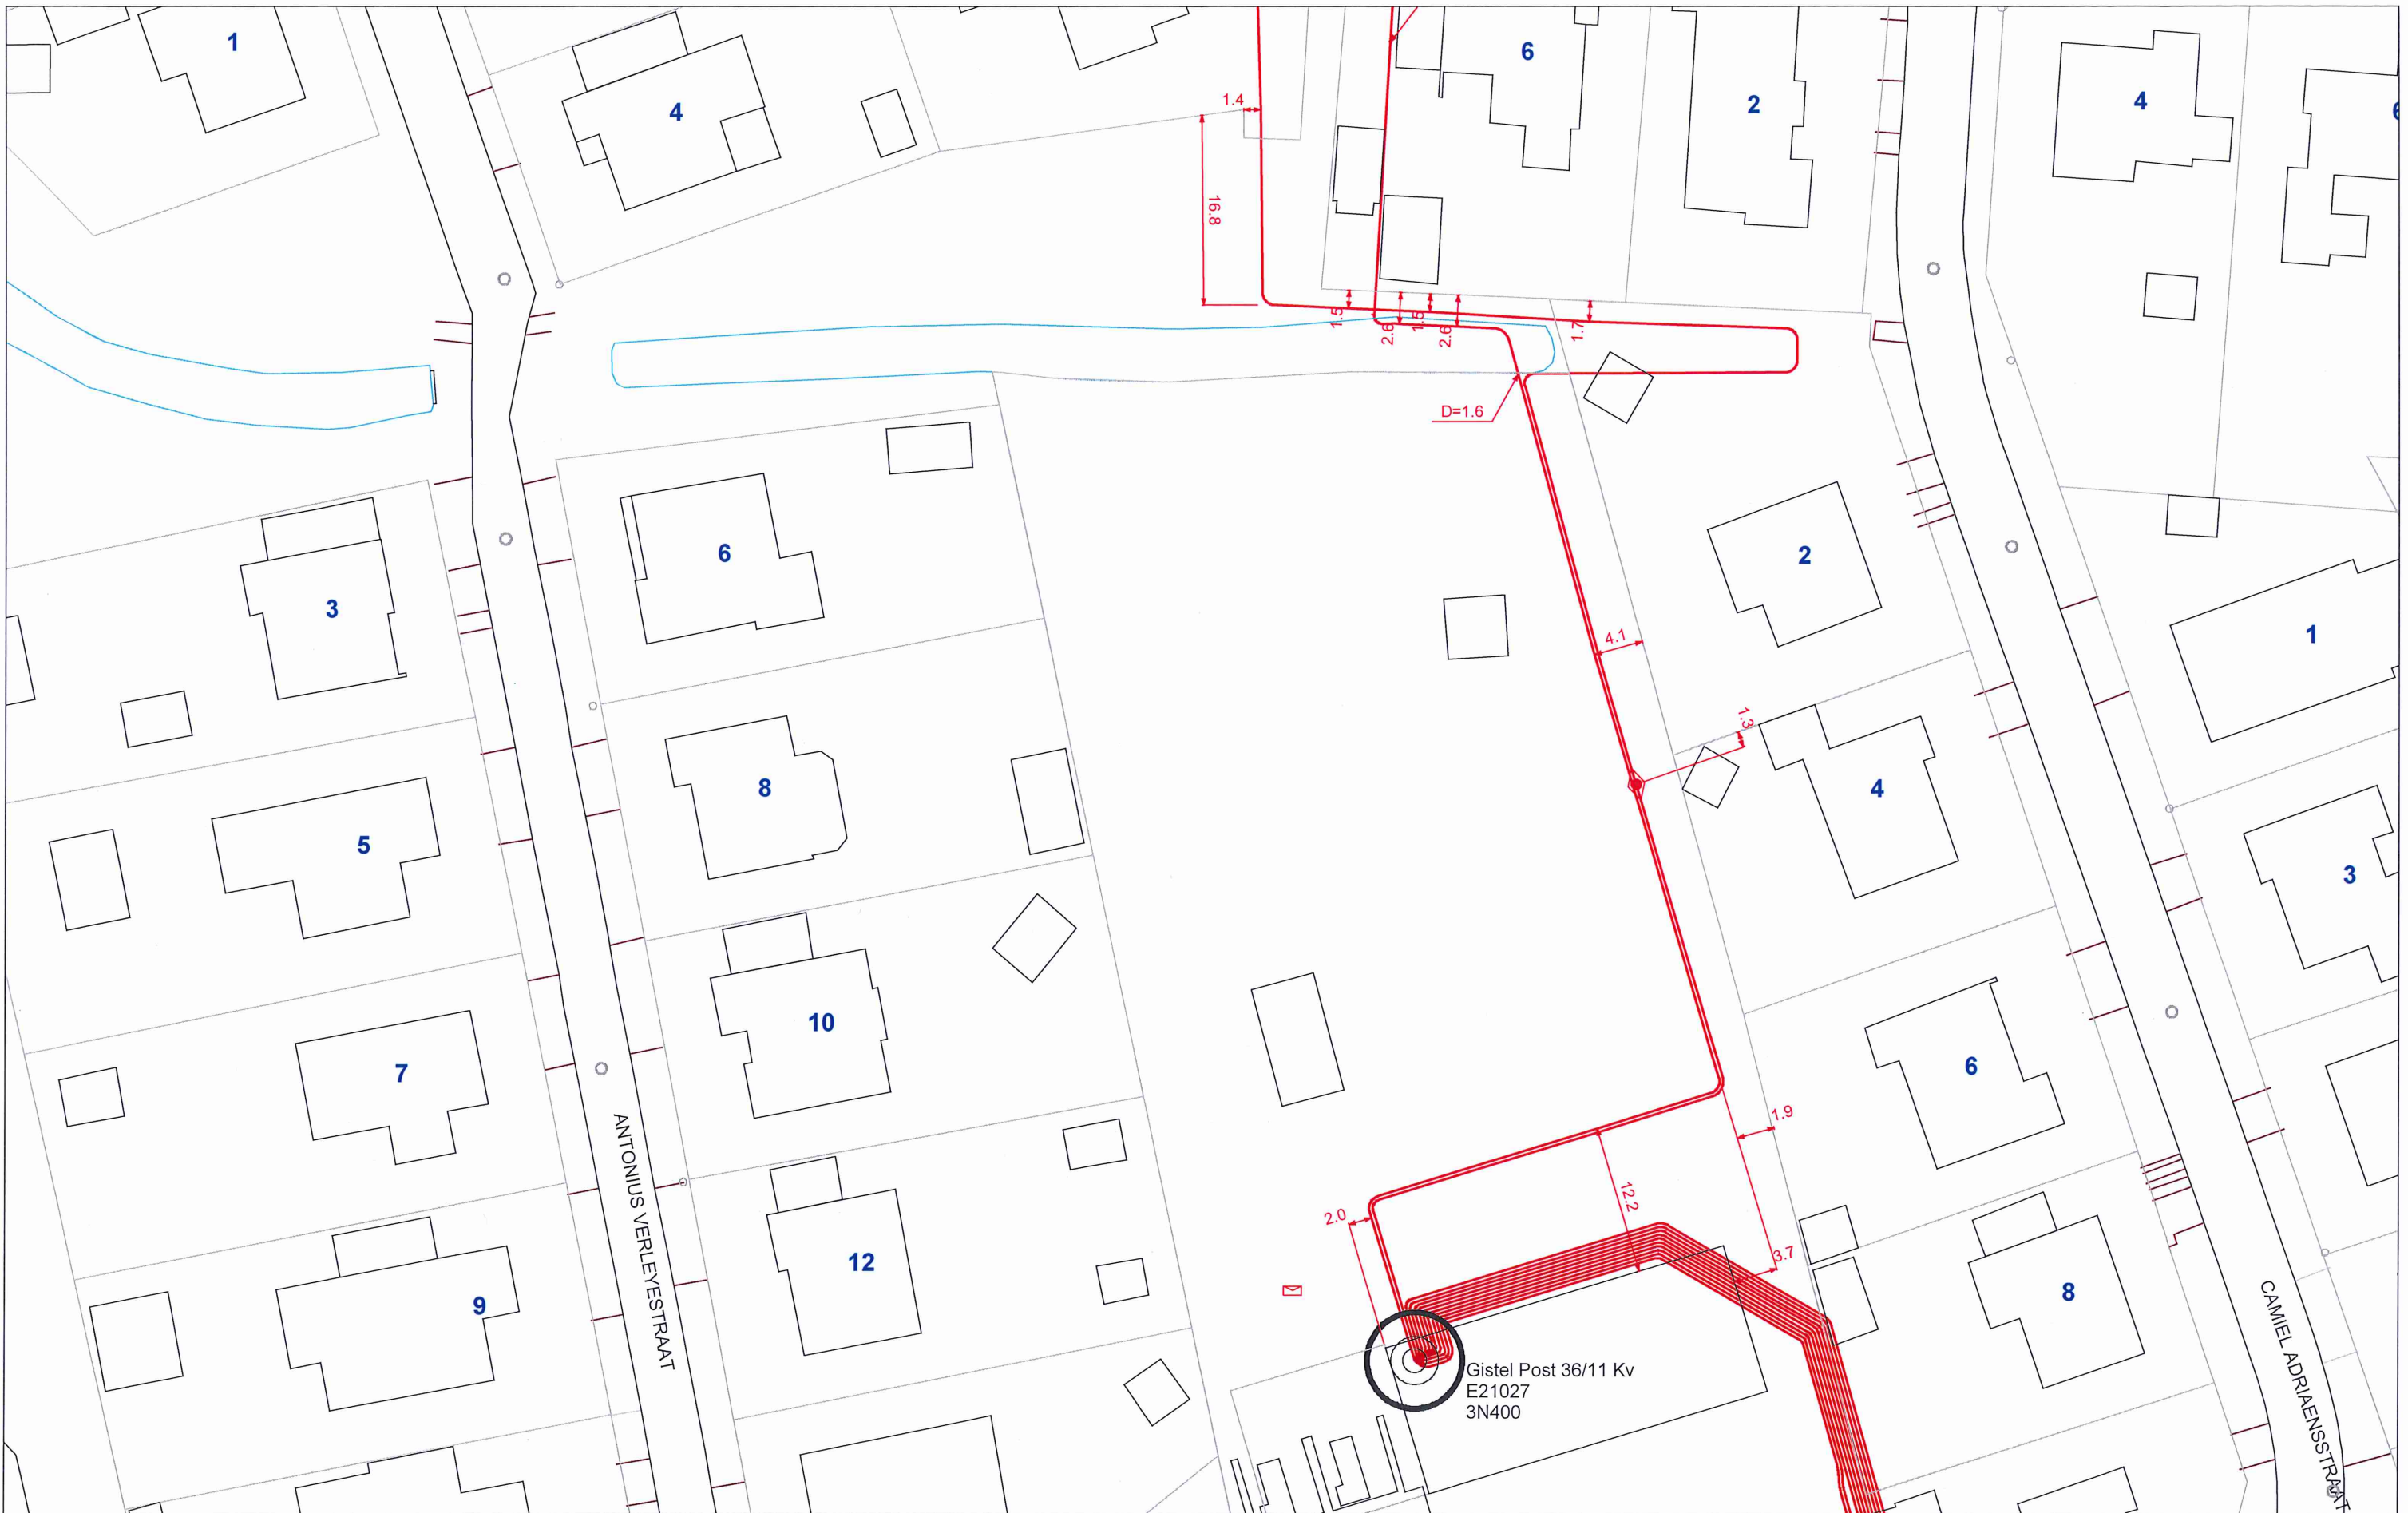

11 QV-1 voor werken

Electra ***top***
Gas ***top***
Optisch_net ***top***
Telekabel ***top***

x=51009.20 m
y=205571.03 m

fluvius.

Fluvius System Operator cvba | Brusselsesteenweg 199, 9090 Melle
T 078 35 35 34 | www.fluvius.be


Stad/Gemeente: GISTEL

Datum : 30/09/2021

Schaal : 1:497

Contactpersoon: Meesschaert Luc



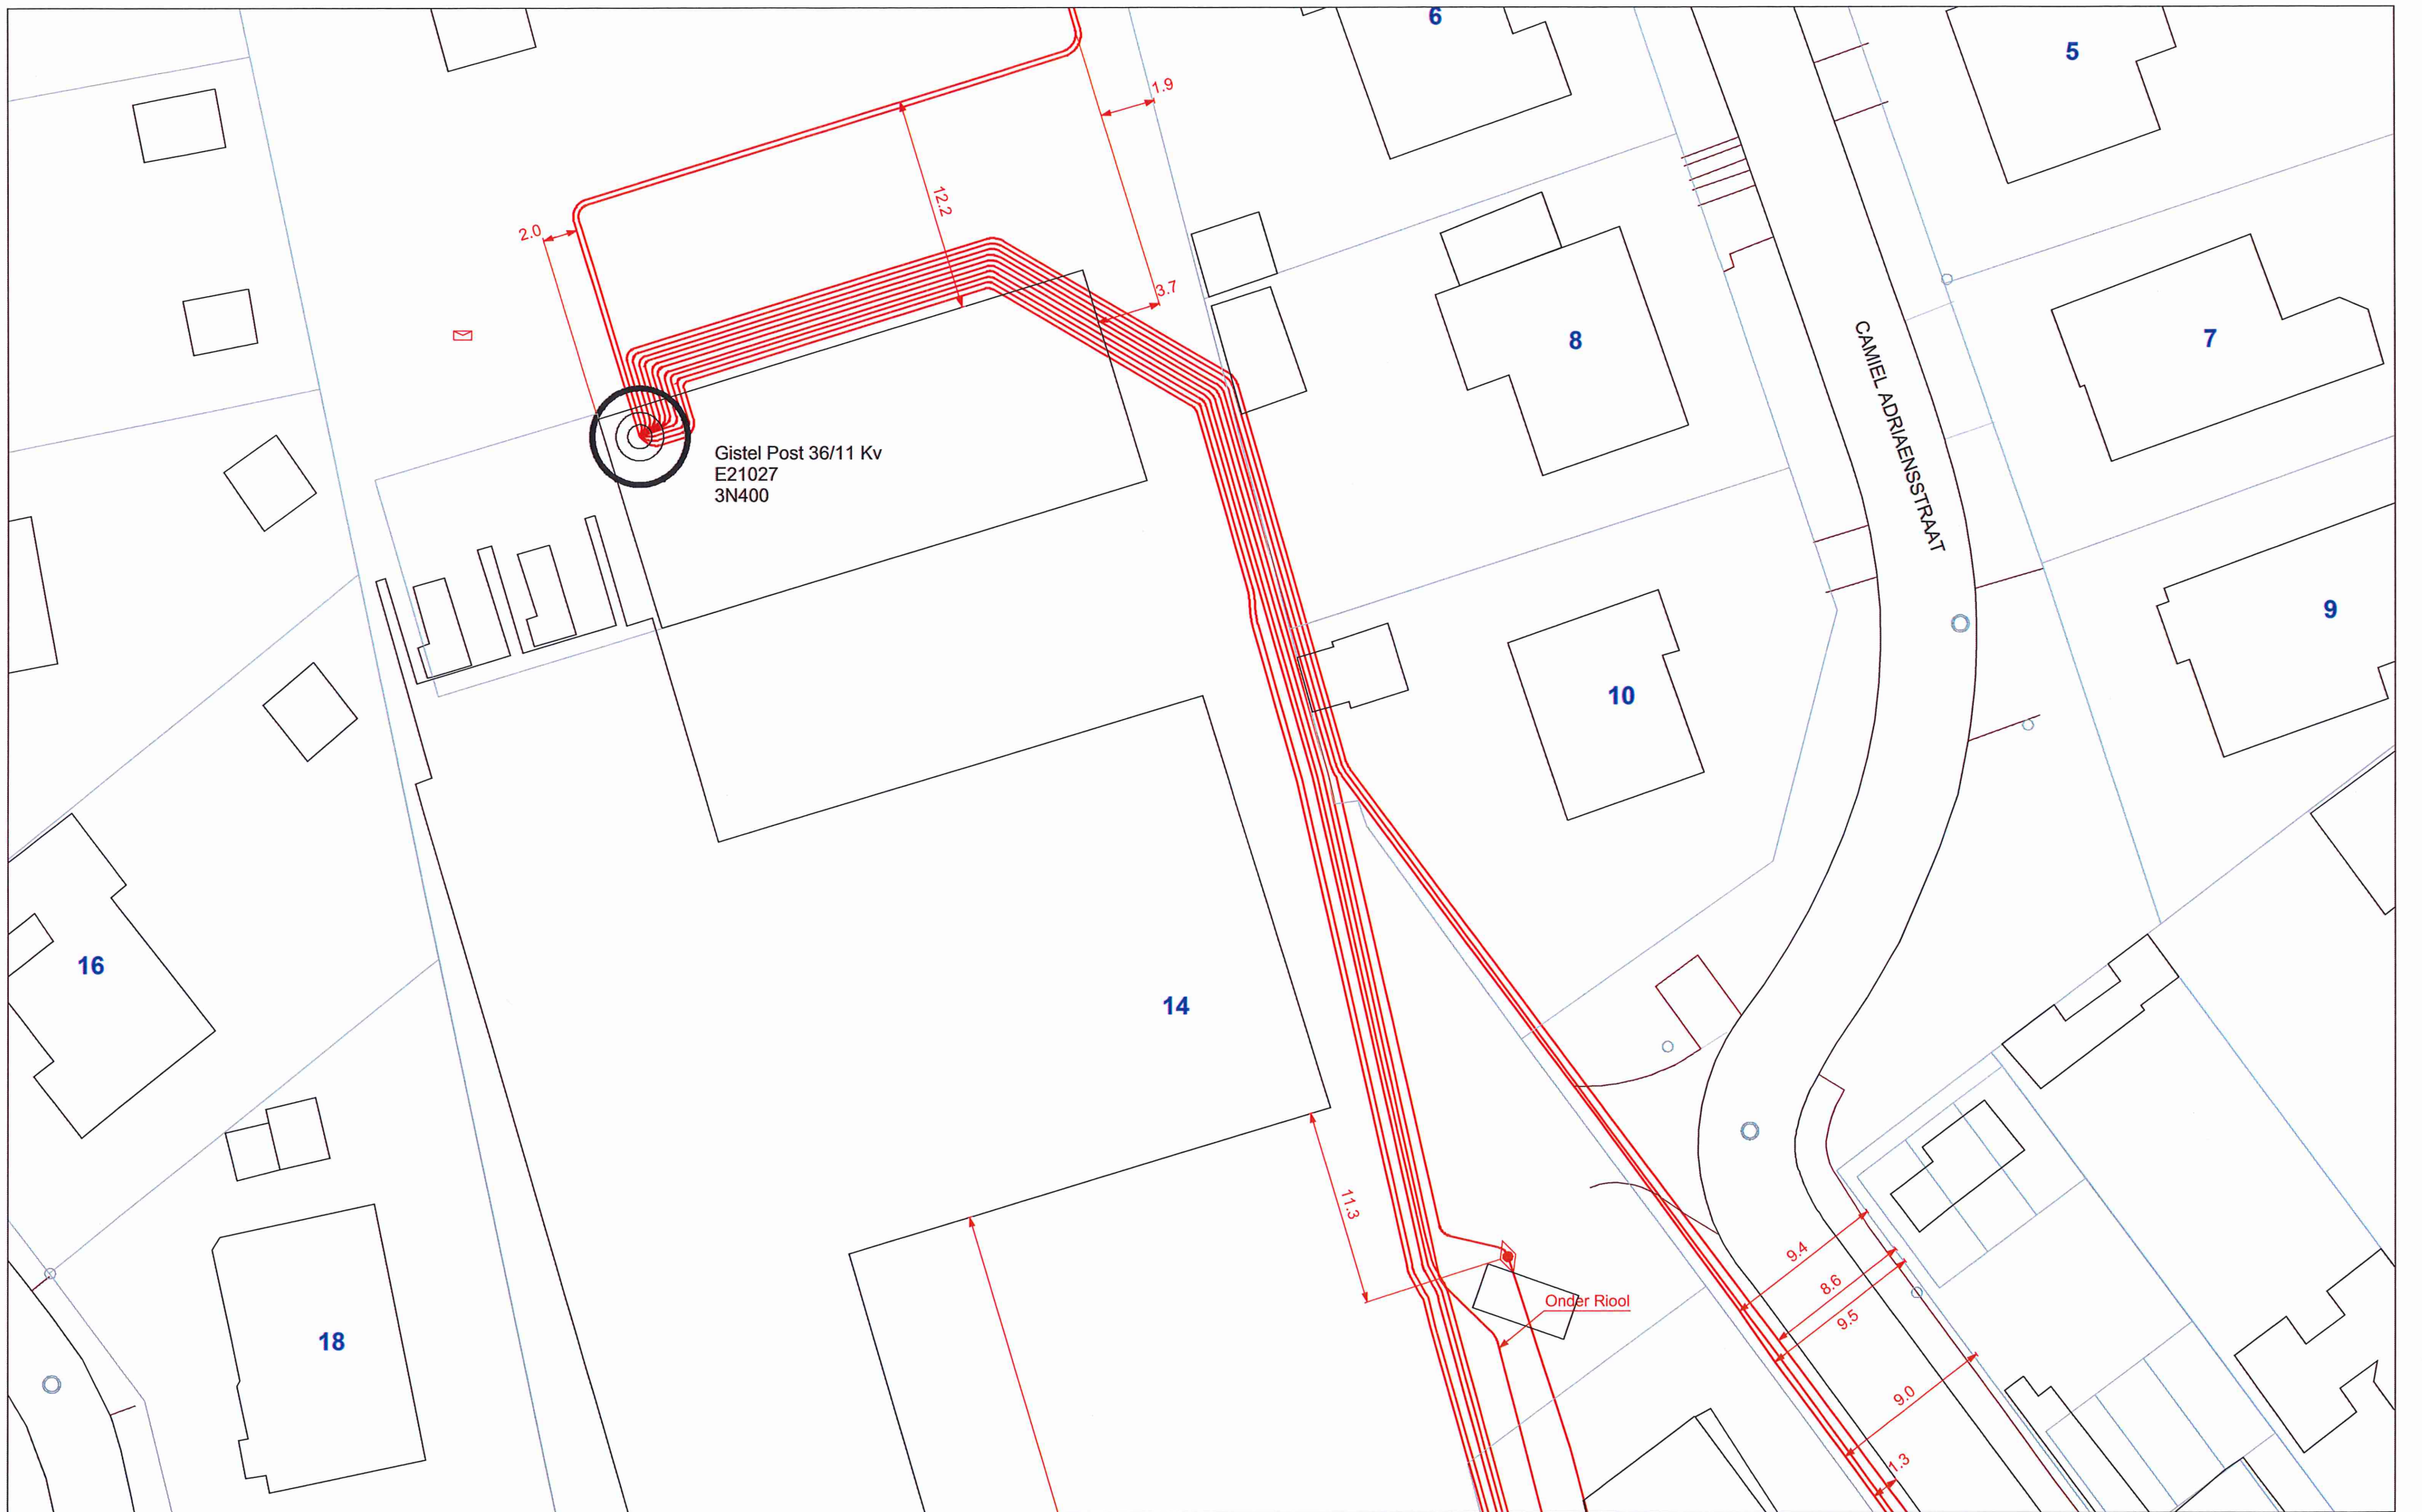

11 RV-2 voor werken

Electra ***top***
Gas ***top***
Optisch_net ***top***
Telekabel ***top***

x=51059.40 m
y=205503.13 m



Fluvius System Operator cvba | Brusselsesteenweg 199, 9090 Melle
T 078 35 35 34 | www.fluvius.be

Stad/Gemeente: GISTEL

Datum : 30/09/2021

Schaal : 1:345

Contactpersoon: Meesschaert Luc





11 RV-3 voor werken

Electra ***top***
 Gas ***top***
 Optisch_net ***top***
 Telekabel ***top***

x=51073.04 m
 y=205438.70 m



Fluvius System Operator cvba | Brusselsesteenweg 199, 9090 Melle
 T 078 35 35 34 | www.fluvius.be

Stad/Gemeente: GISTEL

Datum : 30/09/2021

Schaal : 1:345

Contactpersoon: Meesschaert Luc

