


BKO Koersel Laakstraat 18 3582 Beringen	ARCHITECTUUR		
	plan niveau 0		
	GEBOUWNUMMER	SCHAAL	DATUM
40_20171003_plannen	40	1/100	2017-10-03

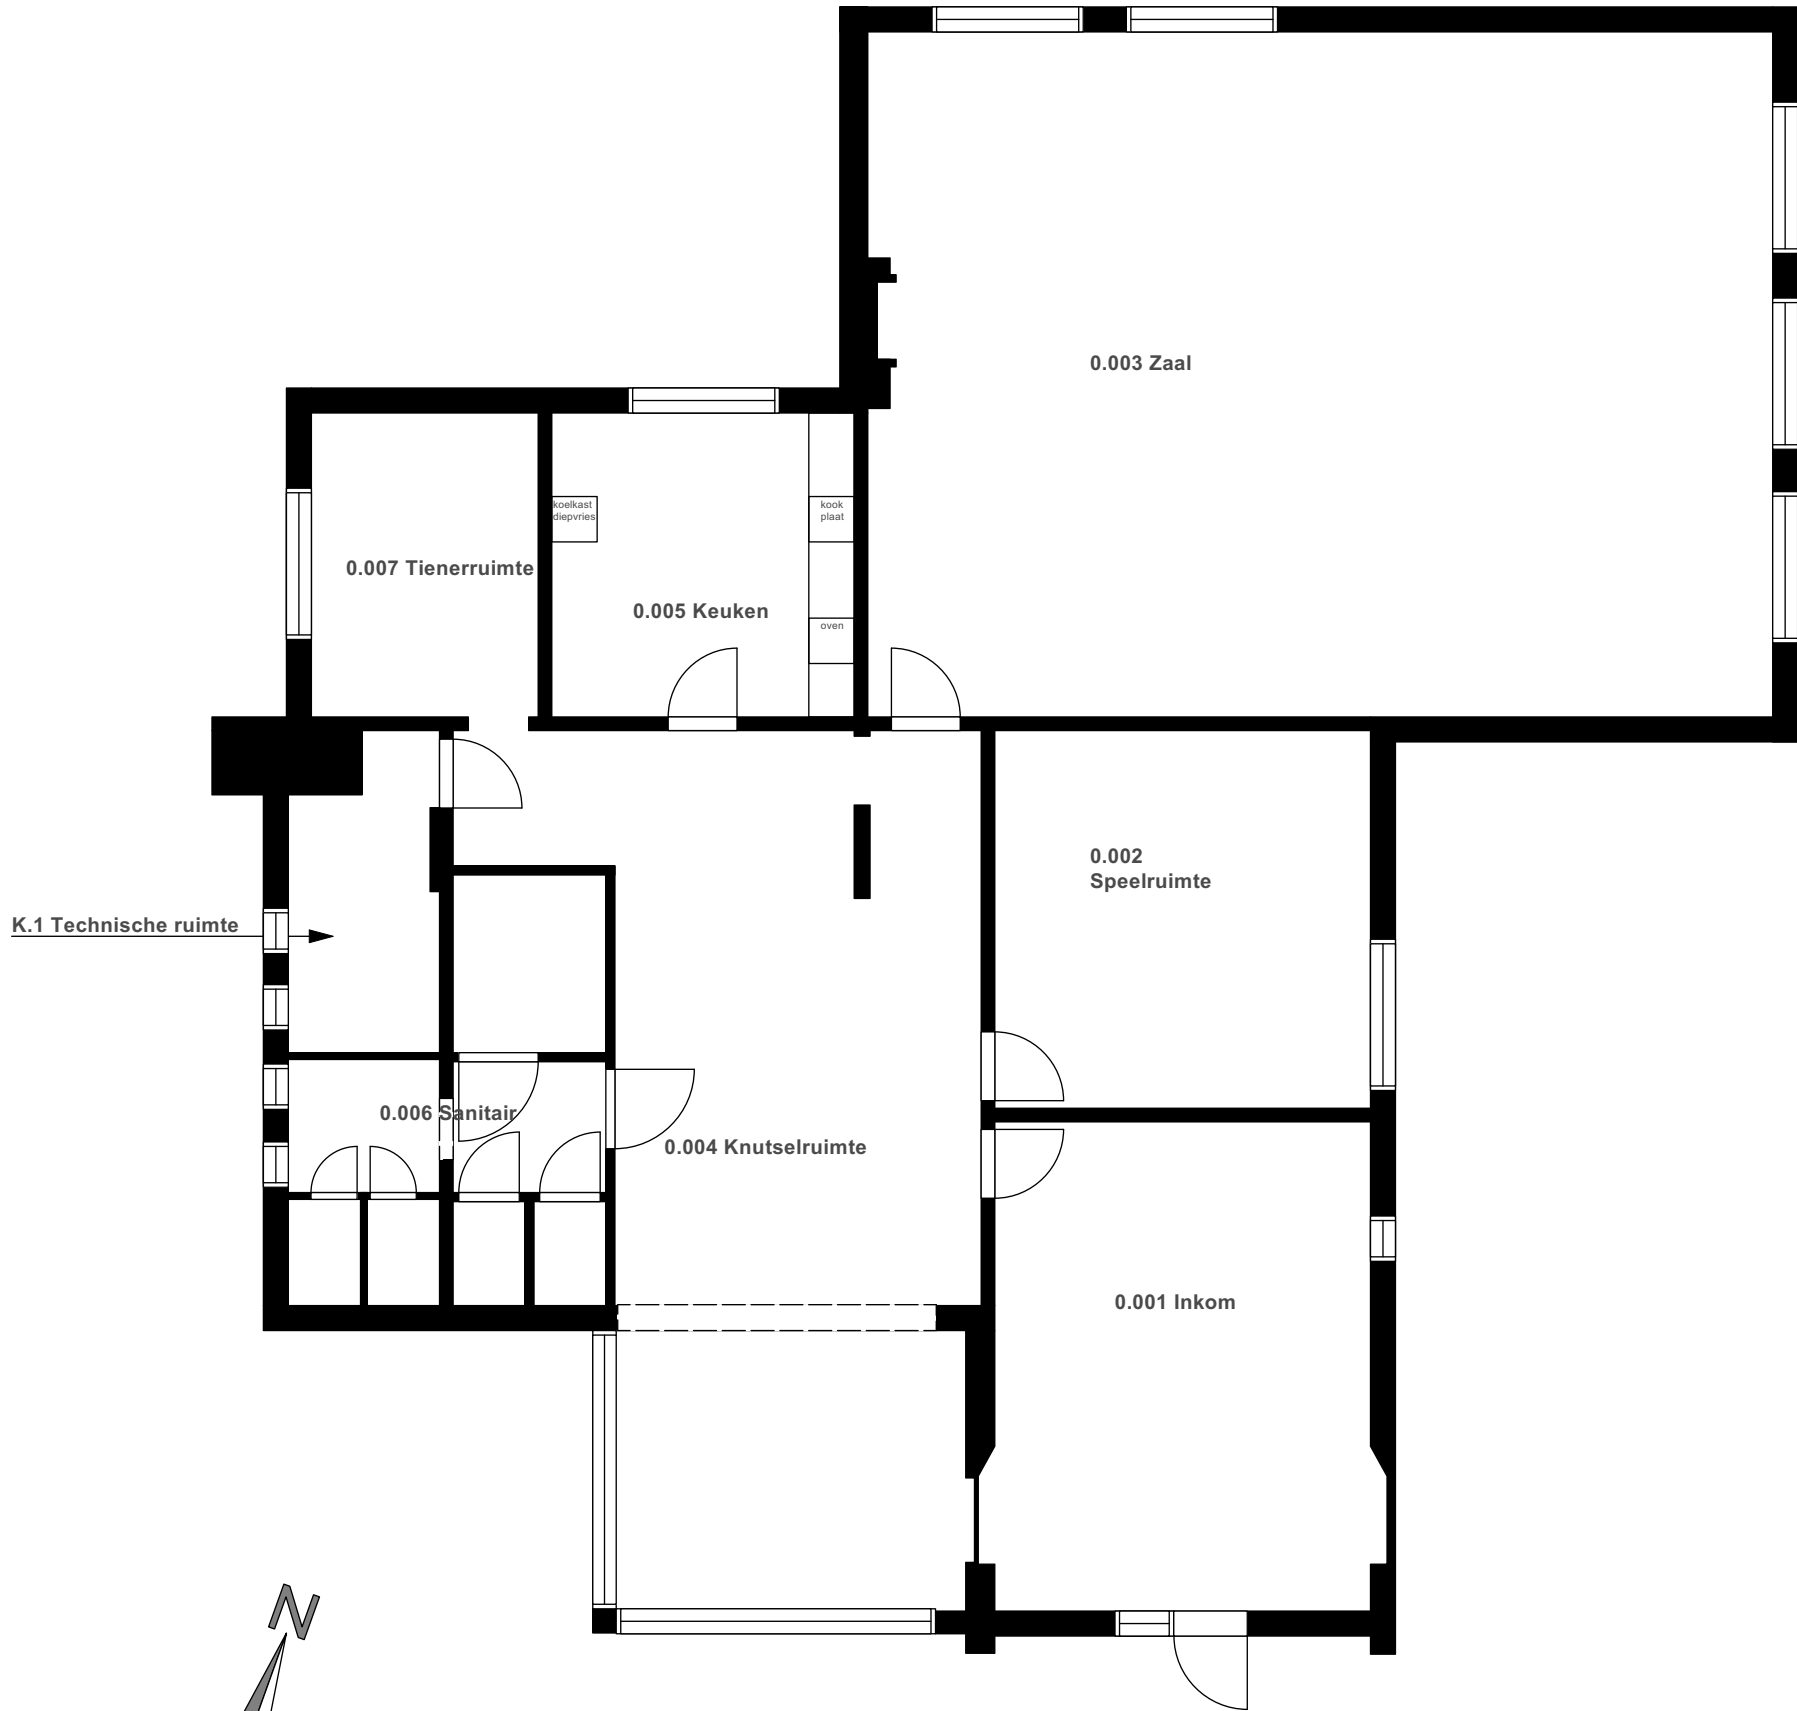

LEGENDE TECHNIEKEN ELEKTRICITEIT STERKSTROOM:				LEGENDE TECHNIEKEN ELEKTRICITEIT ZWAKSTROOM:			
KABELWEGEN & TOEBEHOREN		VOEDINGEN & STOPCONTACTEN		DATA		BRANDETECTIE	
	Algemeen laagspanningsbord		Voeding thermostaat		Contactdoos data		Brandmeldcentrale
	Elektrisch bord		Monofasig stopcontact		Contactdoos audio-visueel		Branddetector
	kW/h teller		Monofasig stopcontact + # stopcontactpunten		Contactdoos met blinde afdekplaat		Branddrukknop
	Wandgoot		Driefasig stopcontact		Contactdoos telefoon		Sirene
	Aftakdoos		Monofasig stopcontact zonder aarding		Contactdoos televisie		Bediening rookluik
	Neusaansluiting	VERLICHTING			Luidspreker		Deurmagneet
BEDIENINGEN			Verlichtingspunt - plafond		Datarack	BELINSTALLATIE	
	Enkelpolige schakelaar		Verlichtingspunt - wand		Klok		Bel
	Dubbelpolige schakelaar		TL-verlichting opbouw		Thermostaat	TOEGANGSCONTROLE	
	Wisselschakelaar		TL-verlichting opbouw tegel		Timer		Elektrisch slot
	Kruisschakelaar		Noodverlichting - niet permanent		25 pin aansluiting - printer		Centrale toegangscontrole
	Enkelpolige schakelaar met signalisatielampje		Noodverlichting - permanent	CAMERA			Badgelezer met tijdsintegratie
	Dubbelpolige wisselschakelaar met signalisatielampje		Verstraler		Camera		Poortcontact
	Wisselschakelaar met signalisatielampje		Led-strip		Monitor		Magneetcontact
	Kruisschakelaar met signalisatielampje				Opslageenheid		Codeklavier
	Drukknop			VIDEO-&PARLOFONIE			Badgelezer
	Verlichte drukknop				Videofonie buitenpost	TOESTELLEN	
	Drukknop met signalisatielamp				Videofonie binnenpost		Beamer
	Touchdimmer / drukknopdimmer				Parlofonie buitenpost		Ventilator
	Vaste aansluiting d.m.v. neusaansluitdoos				Parlofonie binnenpost		Volumeregeling
	Bewegingsdetector 180°				Aanwezigheidsdrukknop	INBRAAK	
	Bewegingsdetector 360°				Antwoord aanwezigheid		
	Spoelingssensor				Inbraakmeldcentrale		
	Bediening op/neer				Sirene - Inbraak		
	Dimmerschakelaar						
	Dimmerschakelaar met wisselcontact						

BKO Koersel

Laakstraat 18
3582 Beringen

40_20171003_plannen

ELEKTRICITEIT

plan niveau 0

GEBOUWNUMMER	SCHAAL	DATUM
40	1/100	2017-10-03



LEGENDE TECHNIEKEN ELEKTRICITEIT STERKSTROOM:				LEGENDE TECHNIEKEN ELEKTRICITEIT ZWAKSTROOM:			
KABELWEGEN & TOEBEHOREN		VOEDINGEN & STOPCONTACTEN		DATA		BRANDETECTIE	
	Algemeen laagspanningsbord		Voeding thermostaat		Contactdoos data		Brandmeldcentrale
	Elektrisch bord		Monofasig stopcontact		Contactdoos audio-visueel		Branddetector
	kW/h teller		Monofasig stopcontact + # stopcontactpunten		Contactdoos met blinde afdekplaat		Branddrukknop
	Wandgoot		Driefasig stopcontact		Contactdoos telefoon		Sirene
	Aftakdoos		Monofasig stopcontact zonder aarding		Contactdoos televisie		Bediening rookluik
	Neusaansluiting	VERLICHTING			Luidspreker		Deurmagneet
BEDIENINGEN			Verlichtingspunt - plafond		Datarack	BELINSTALLATIE	
	Enkelpolige schakelaar		Verlichtingspunt - wand		Klok		Bel
	Dubbelpolige schakelaar		TL-verlichting opbouw		Thermostaat	TOEGANGSCONTROLE	
	Wisselschakelaar		TL-verlichting opbouw tegel		Timer		Elektrisch slot
	Kruisschakelaar		Noodverlichting - niet permanent		25 pin aansluiting - printer		Centrale toegangscontrole
	Enkelpolige schakelaar met signalisatielampje		Noodverlichting - permanent	CAMERA			Badgelezer met tijdsintegratie
	Dubbelpolige wisselschakelaar met signalisatielampje		Verstraler		Camera		Poortcontact
	Wisselschakelaar met signalisatielampje		Led-strip		Monitor		Magneetcontact
	Kruisschakelaar met signalisatielampje				Opslageenheid		Codeklavier
	Drukknop			VIDEO-&PARLOFONIE			Badgelezer
	Verlichte drukknop				Videofonie buitenpost	TOESTELLEN	
	Drukknop met signalisatielamp				Videofonie binnenpost		Beamer
	Touchdimmer / drukknopdimmer				Parlofonie buitenpost		Ventilator
	Vaste aansluiting d.m.v. neusaansluitdoos				Parlofonie binnenpost		Volumeregeling
	Bewegingsdetector 180°				Aanwezigheidsdrukknop		
	Bewegingsdetector 360°				Antwoord aanwezigheid		
	Spoelingssensor			INBRAAK			
	Bediening op/neer				Inbraakmeldcentrale		
	Dimmerschakelaar				Sirene - Inbraak		
	Dimmerschakelaar met wisselcontact						


BKO Koersel

Laakstraat 18
3582 Beringen

40_20171003_plannen

Gas- & brandinstallatie
plan niveau 0

GEBOUWNUMMER	SCHAAL	DATUM
40	1/100	2017-10-03

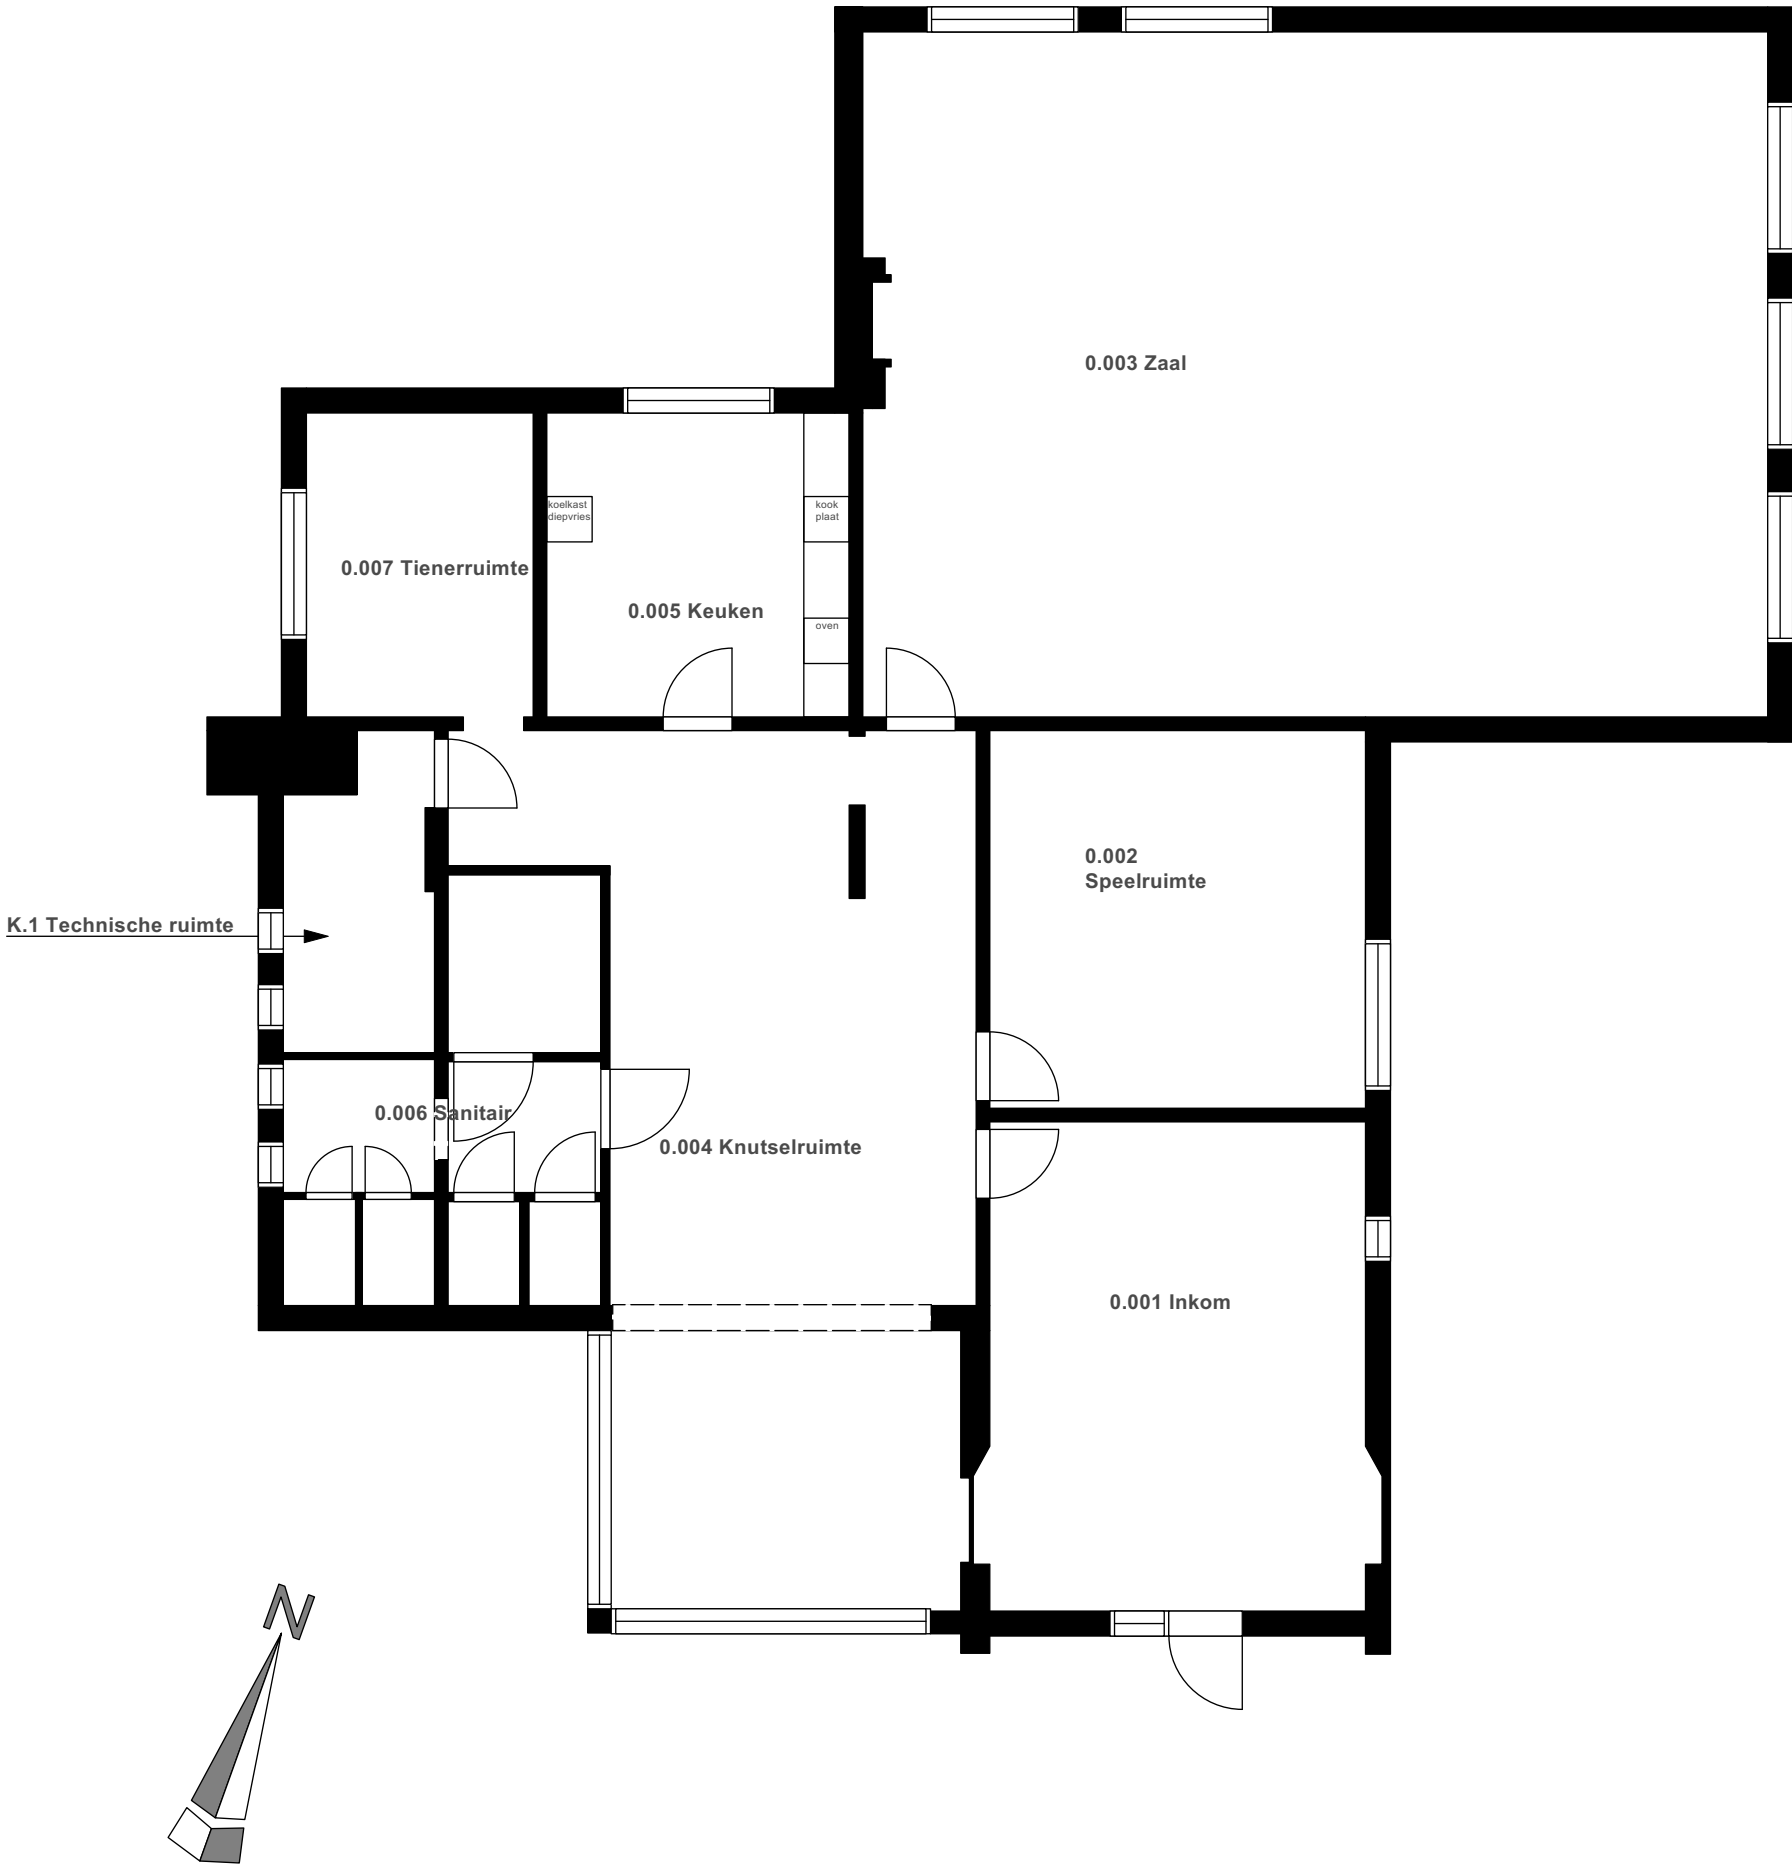

LEGENDE TECHNIEKEN ELEKTRICITEIT STERKSTROOM:				LEGENDE TECHNIEKEN ELEKTRICITEIT ZWAKSTROOM:			
KABELWEGEN & TOEBEHOREN		VOEDINGEN & STOPCONTACTEN		DATA		BRANDETECTIE	
	Algemeen laagspanningsbord		Voeding thermostaat		Contactdoos data		Brandmeldcentrale
	Elektrisch bord		Monofasig stopcontact		Contactdoos audio-visueel		Branddetector
	kW/h teller		Monofasig stopcontact + # stopcontactpunten		Contactdoos met blinde afdekplaat		Branddrukknop
	Wandgoot		Driefasig stopcontact		Contactdoos telefoon		Sirene
	Aftakdoos		Monofasig stopcontact zonder aarding		Contactdoos televisie		Bediening rookluik
	Neusaansluiting	VERLICHTING			Luidspreker		Deurmagneet
BEDIENINGEN			Verlichtingspunt - plafond		Datarack	BELINSTALLATIE	
	Enkelpolige schakelaar		Verlichtingspunt - wand		Klok		Bel
	Dubbelpolige schakelaar		TL-verlichting opbouw		Thermostaat	TOEGANGSCONTROLE	
	Wisselschakelaar		TL-verlichting opbouw tegel		Timer		Elektrisch slot
	Kruisschakelaar		Noodverlichting - niet permanent		25 pin aansluiting - printer		Centrale toegangscontrole
	Enkelpolige schakelaar met signalisatielampje		Noodverlichting - permanent	CAMERA			Badgelezer met tijdsintegratie
	Dubbelpolige wisselschakelaar met signalisatielampje		Verstraler		Camera		Poortcontact
	Wisselschakelaar met signalisatielampje		Led-strip		Monitor		Magneetcontact
	Kruisschakelaar met signalisatielampje				Opslageenheid		Codeklavier
	Drukknop			VIDEO-&PARLOFONIE			Badgelezer
	Verlichte drukknop				Videofonie buitenpost	TOESTELLEN	
	Drukknop met signalisatielamp				Videofonie binnenpost		Beamer
	Touchdimmer / drukknopdimmer				Parlofonie buitenpost		Ventilator
	Vaste aansluiting d.m.v. neusaansluitdoos				Parlofonie binnenpost		Volumeregeling
	Bewegingsdetector 180°				Aanwezigheidsdrukknop		
	Bewegingsdetector 360°				Antwoord aanwezigheid		
	Spoelingssensor			INBRAAK			
	Bediening op/neer				Inbraakmeldcentrale		
	Dimmerschakelaar				Sirene - Inbraak		
	Dimmerschakelaar met wisselcontact						

BKO Koersel

Laakstraat 18
3582 Beringen

40_20171003_plannen

INBRAAKINSTALLATIE

plan niveau 0
geen inbraakpreventie voorzien in 2016

GEBOUWNUMMER	SCHAAL	DATUM
40	1/100	2017-10-03