


SPLITSINGSPLAN (1 / 300)

MOORSLEDE, Afdeling 2 (Dadizele), Sectie A

AANDUIDING OP KADASTERPLAN 1/2000

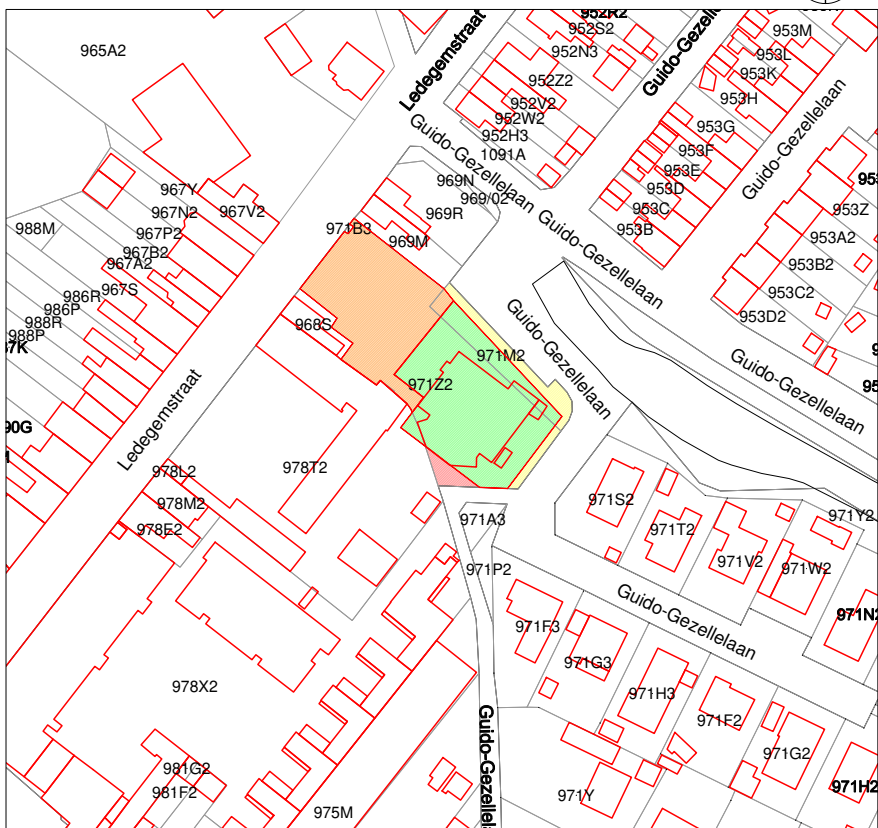

"© De Algemene Administratie van de Patrimoniumdocumentatie is enige eigenaar van de kadastrale gegevens 1.1.2019 die op dit document voorkomen"

LEGENDE

gebouw

bijgebouw

zone erfdiensbaarheid riolering (*)

grenslijn

kadastrale verdeling

ontworpen riolering Aquafin

afsluiting

afsluiting platen

haag


NP

nieuwe grenspaal

* riolering nog niet gerealiseerd, ligging riolering volgens ontwerpplan Aquafin

Pieter Callewaert
Landmeter-Expert LAN071323
Beëdigd voor de rechtbank van eerste aanleg te Gent

Coördinatentabel (Lambert 72-stelsel)			
NR	X	Y	
1	60702.26	172193.67	hoek gebouw
2	60698.04	172196.96	hoek gebouw
3	60698.22	172197.18	hoek gebouw
4	60694.97	172199.69	hoek gebouw
5	60694.00	172198.41	hoek gebouw
6	60684.50	172205.77	niet gematerialiseerd
7	60687.56	172209.72	niet gematerialiseerd
8	60681.87	172214.13	niet gematerialiseerd
9	60683.42	172216.09	niet gematerialiseerd
10	60673.34	172223.97	niet gematerialiseerd
11	60685.29	172239.23	hoek gebouw
12	60686.32	172238.45	hoek gebouw
13	60687.70	172240.26	hoek gebouw
14	60686.71	172241.03	hoek gebouw
15	60688.02	172242.71	niet gematerialiseerd
16	60711.75	172224.21	niet gematerialiseerd
17	60714.47	172221.34	nieuwe grenspaal
18	60698.76	172201.83	nieuwe grenspaal
19	60706.53	172195.78	ijzeren spil
20	60703.33	172191.54	niet gematerialiseerd
21	60700.48	172187.79	nieuwe grenspaal
22	60706.74	172183.05	niet gematerialiseerd
23	60721.95	172171.54	meetnagel
24	60710.20	172171.99	niet gematerialiseerd
25	60730.49	172171.21	nieuwe grenspaal
26	60744.21	172189.60	nieuwe grenspaal
27	60713.05	172225.79	niet gematerialiseerd
28	60739.15	172197.85	niet gematerialiseerd
29	60741.35	172199.88	niet gematerialiseerd
30	60743.82	172197.43	niet gematerialiseerd
31	60745.38	172194.94	niet gematerialiseerd
32	60745.75	172191.99	niet gematerialiseerd
33	60744.91	172189.14	niet gematerialiseerd
34	60731.53	172171.17	niet gematerialiseerd
35	60705.35	172187.50	niet gematerialiseerd

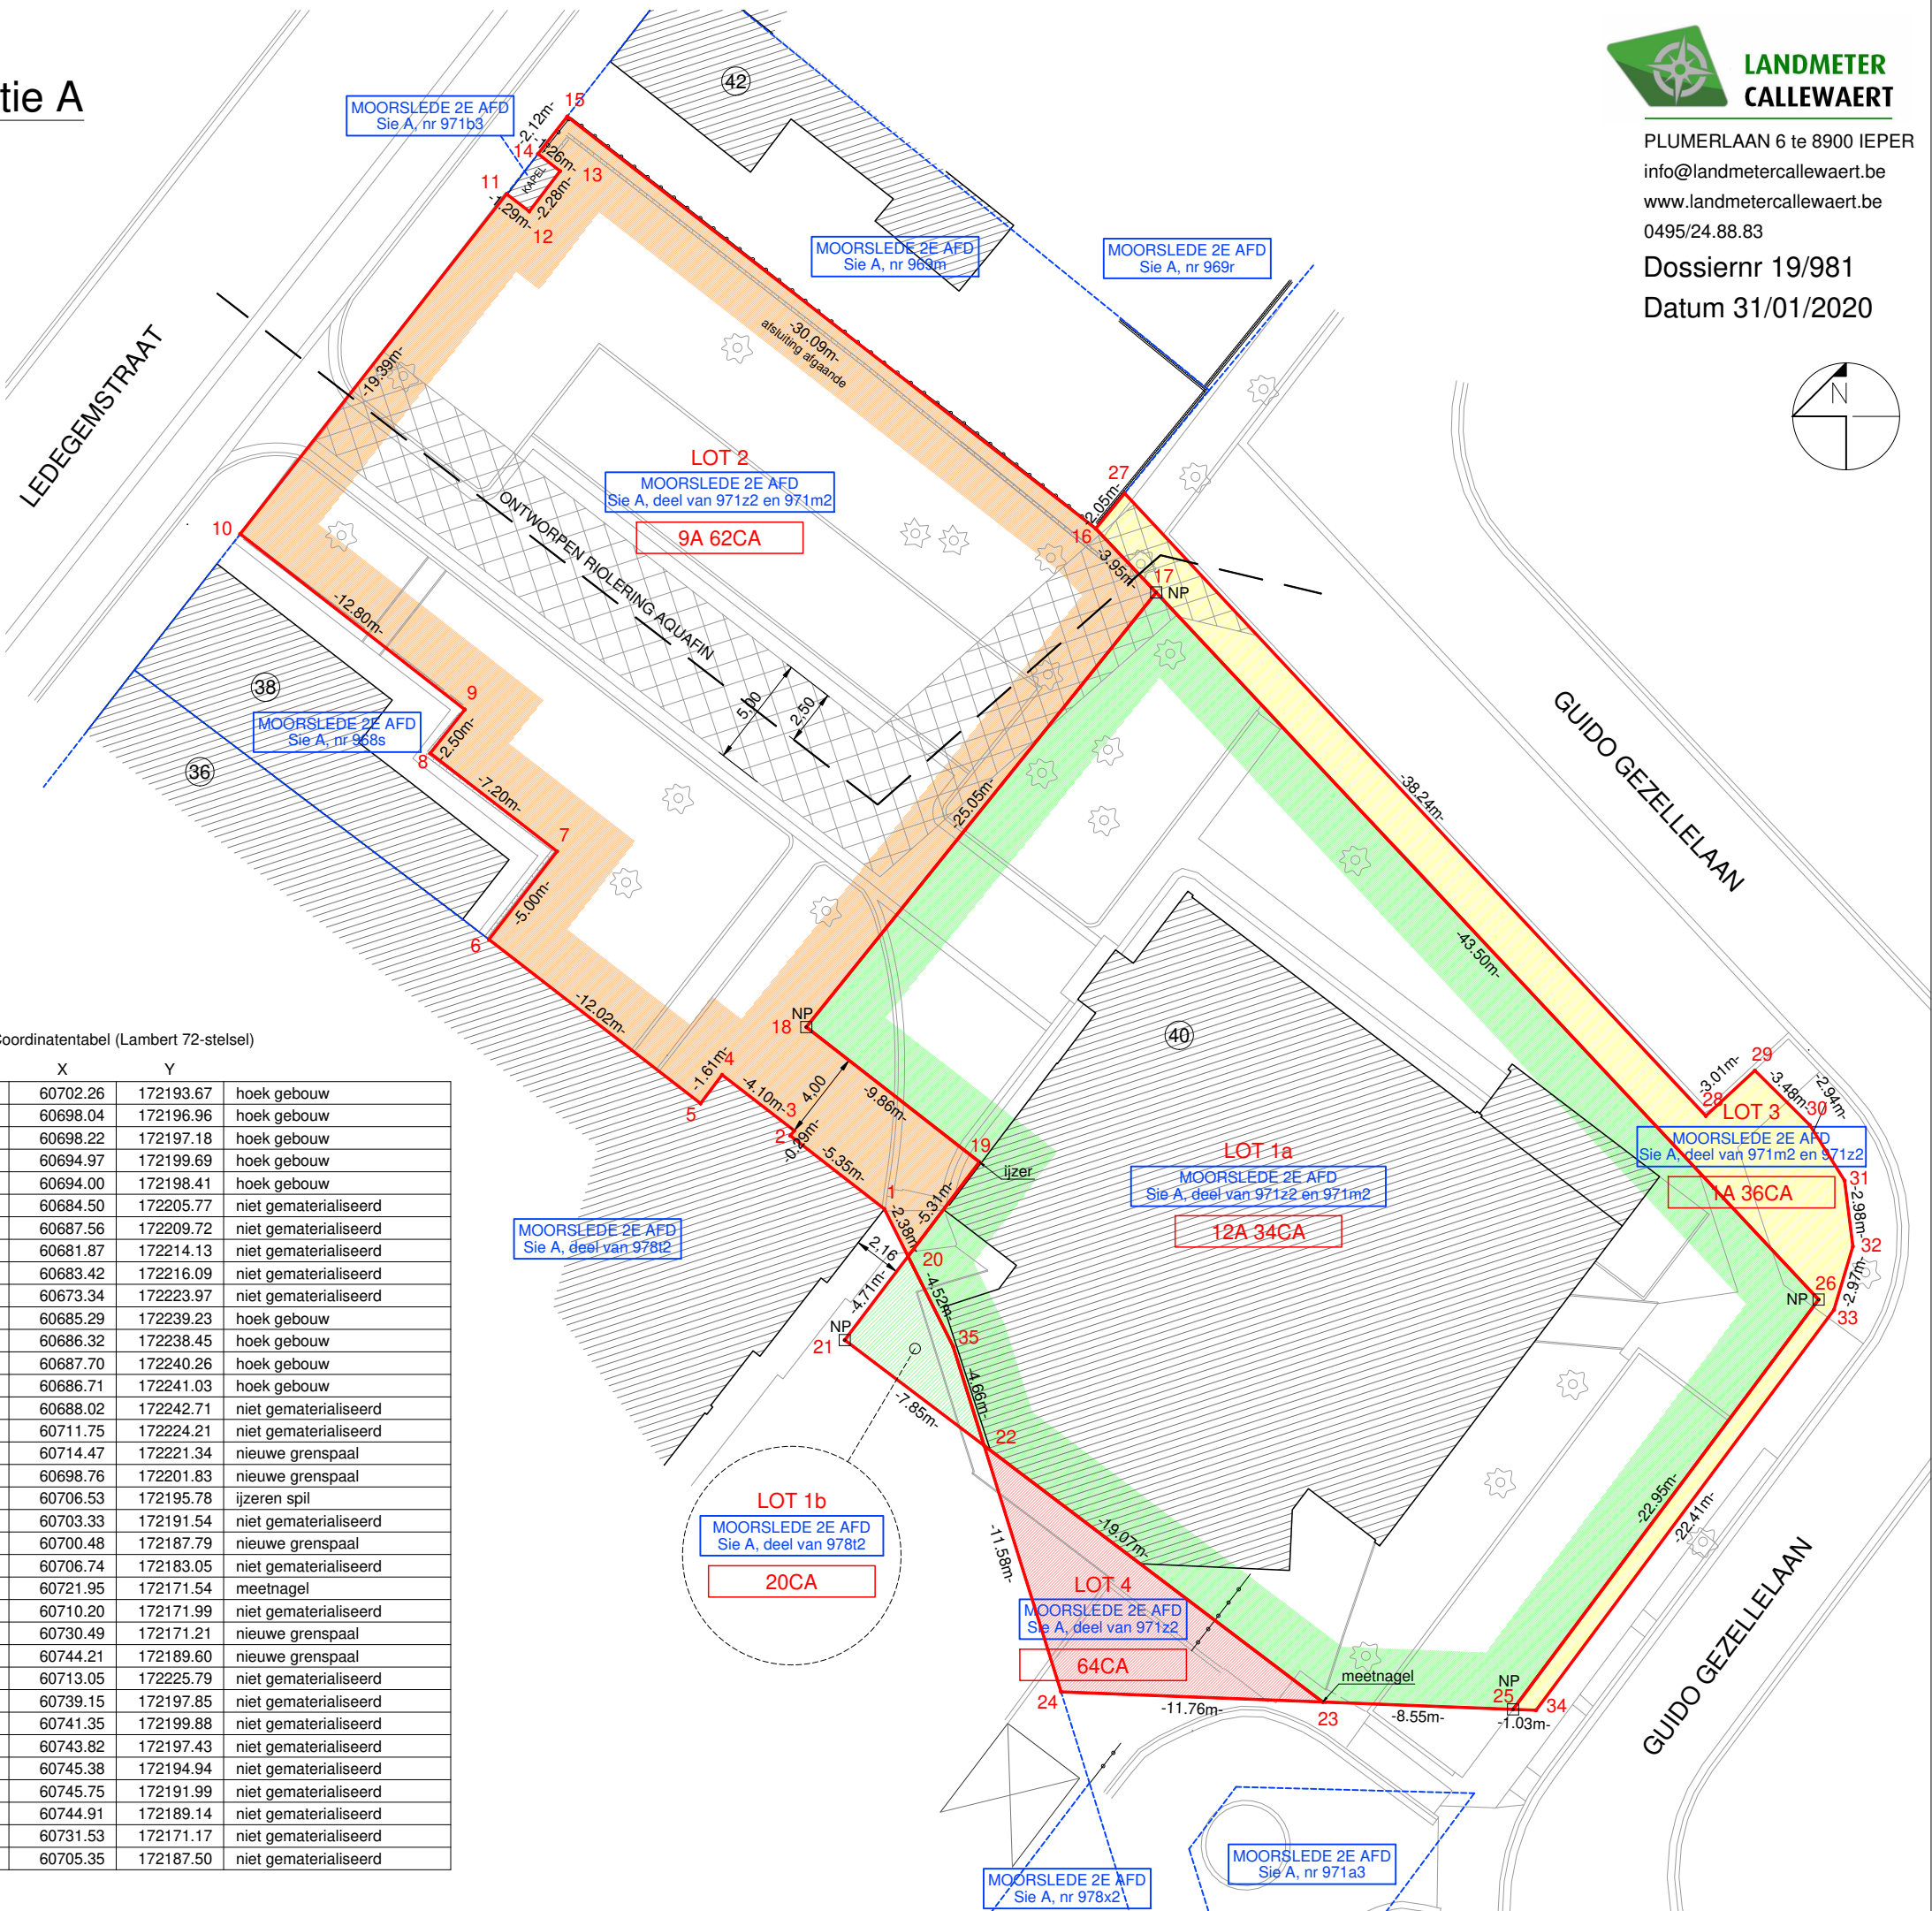

LANDMETER
CALLEWAERT

PLUMERLAAN 6 te 8900 IEPER
info@landmetercallewaert.be
www.landmetercallewaert.be
0495/24.88.83
Dossiernr 19/981
Datum 31/01/2020

