


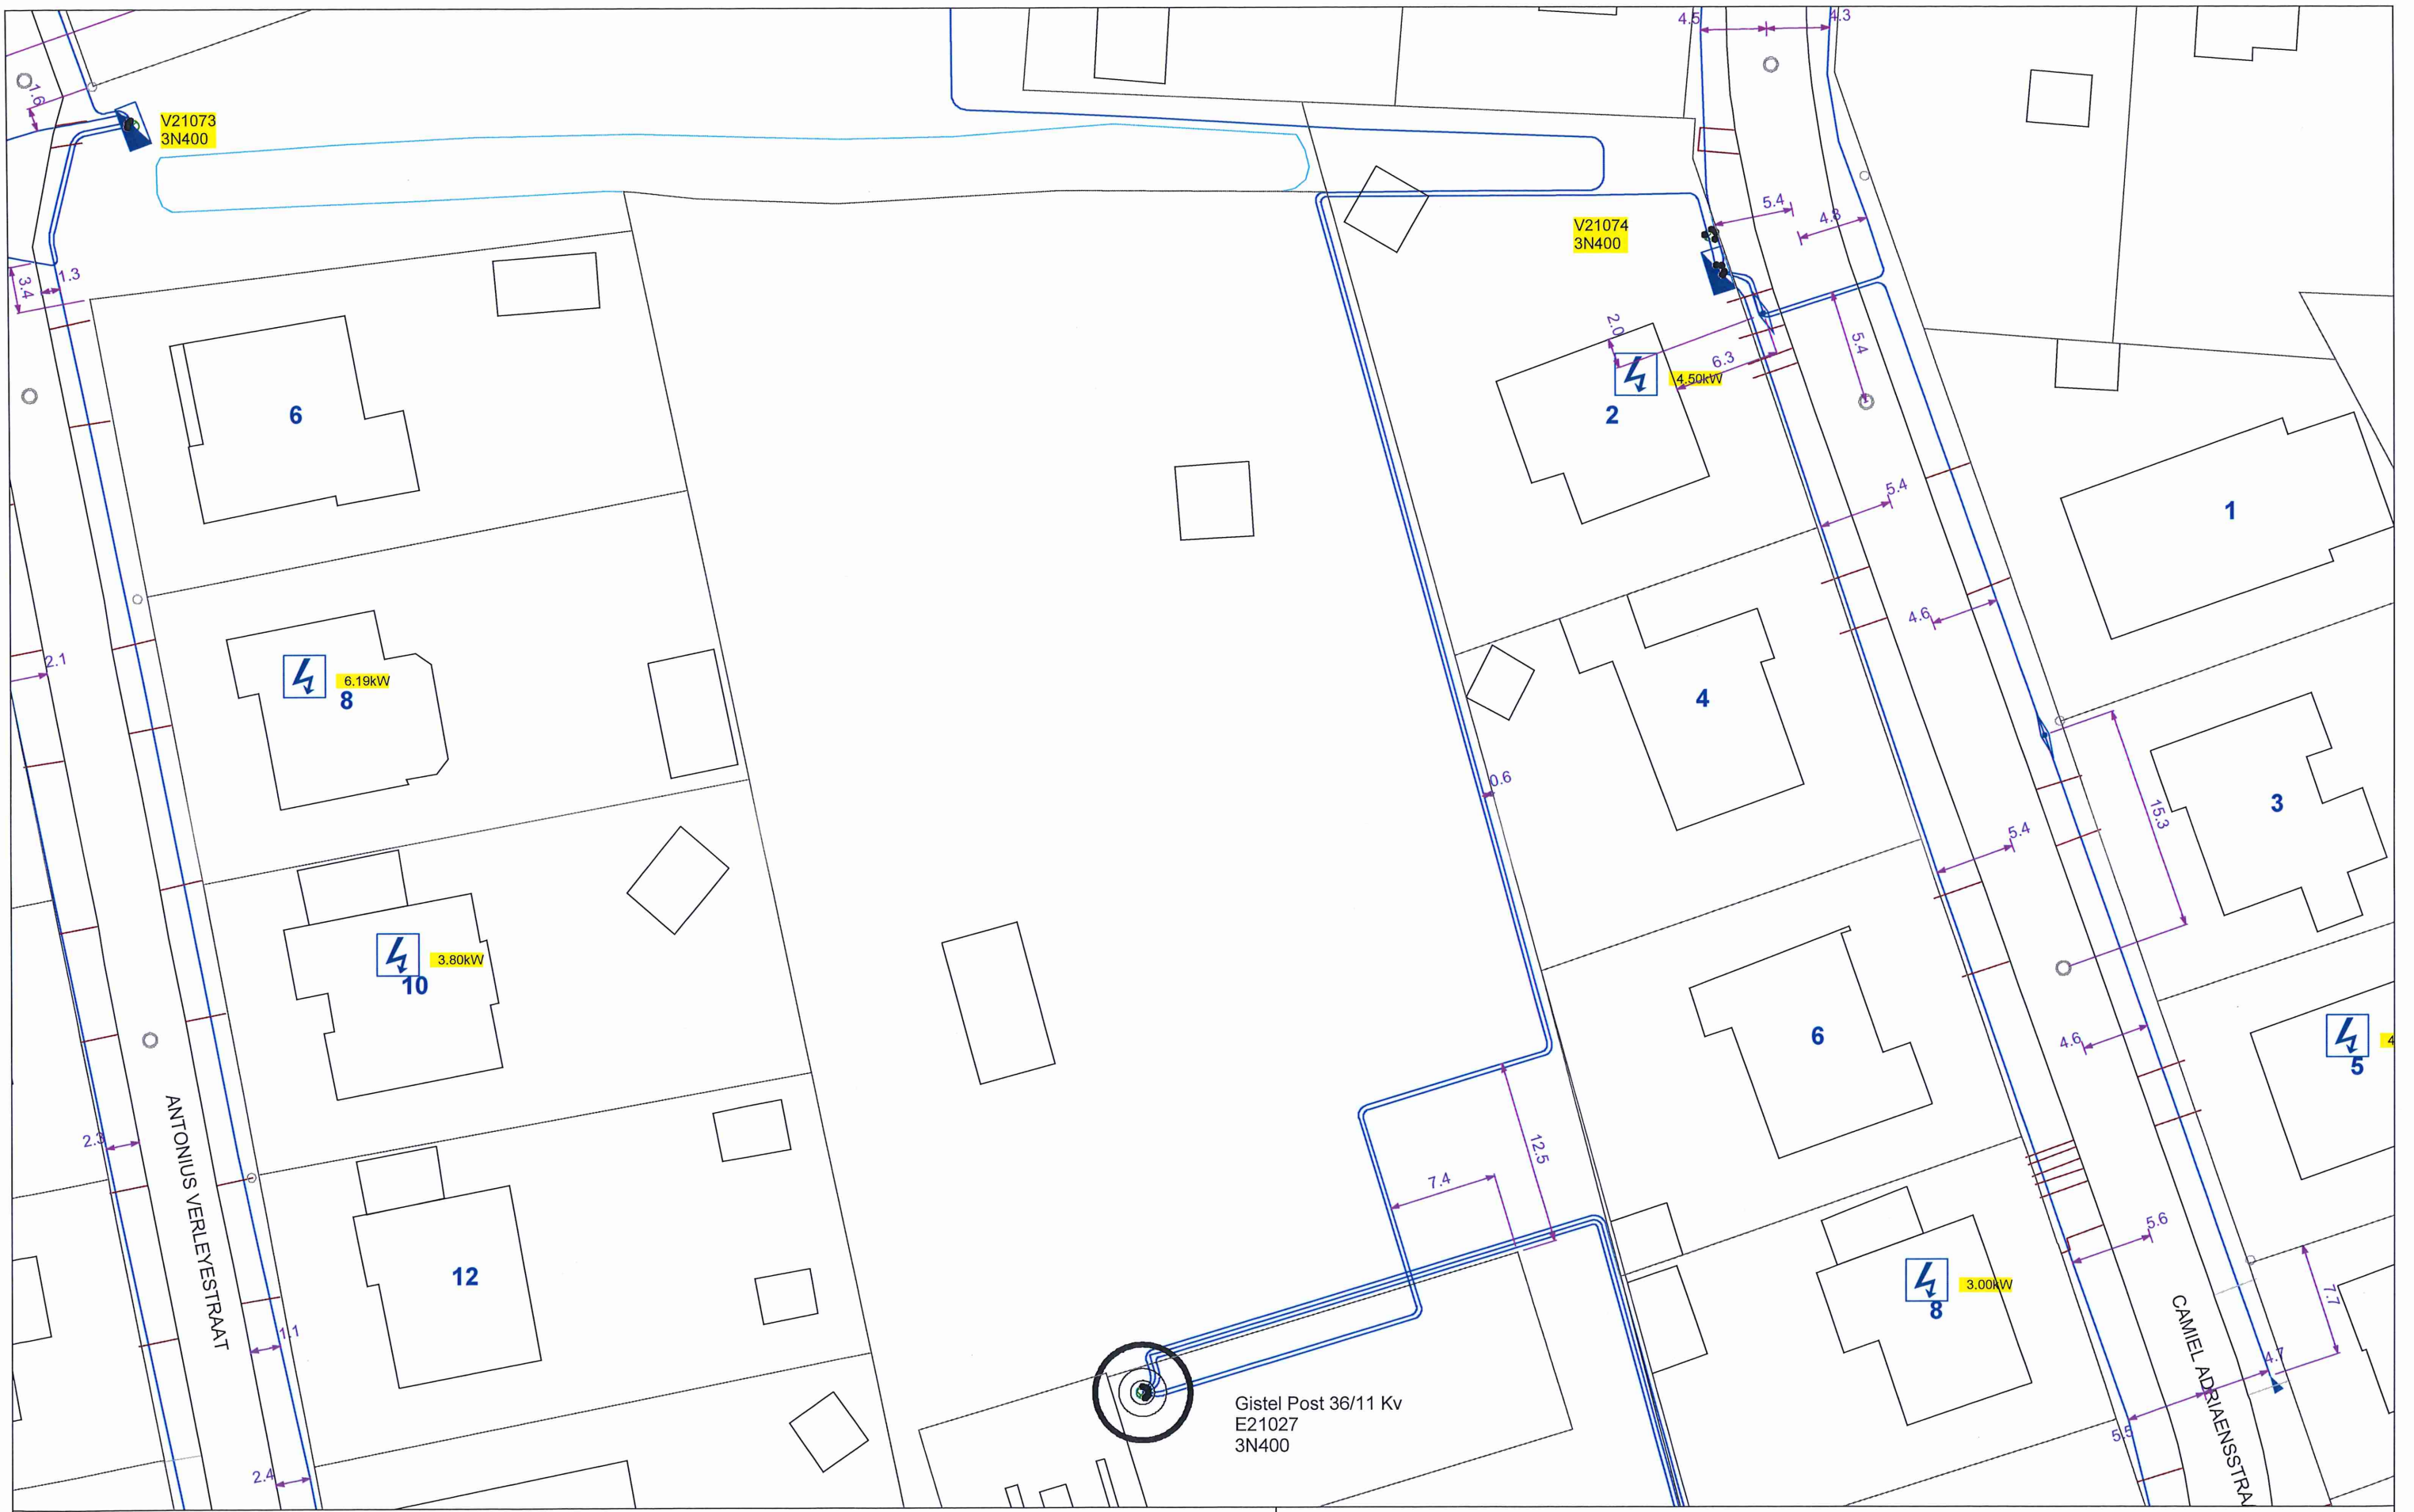

LS - 1 na werken

Electra ***top***
Gas ***top***
Optisch_net ***top***
Telekabel ***top***

x=51031.12 m
y=205564.70 m

fluvius.

Fluvius System Operator cvba | Brusselsesteenweg 199, 9090 Melle
T 078 35 35 34 | www.fluvius.be


Stad/Gemeente: GISTEL

Datum : 24/11/2021

Schaal : 1:406

Contactpersoon: Meesschaert Luc



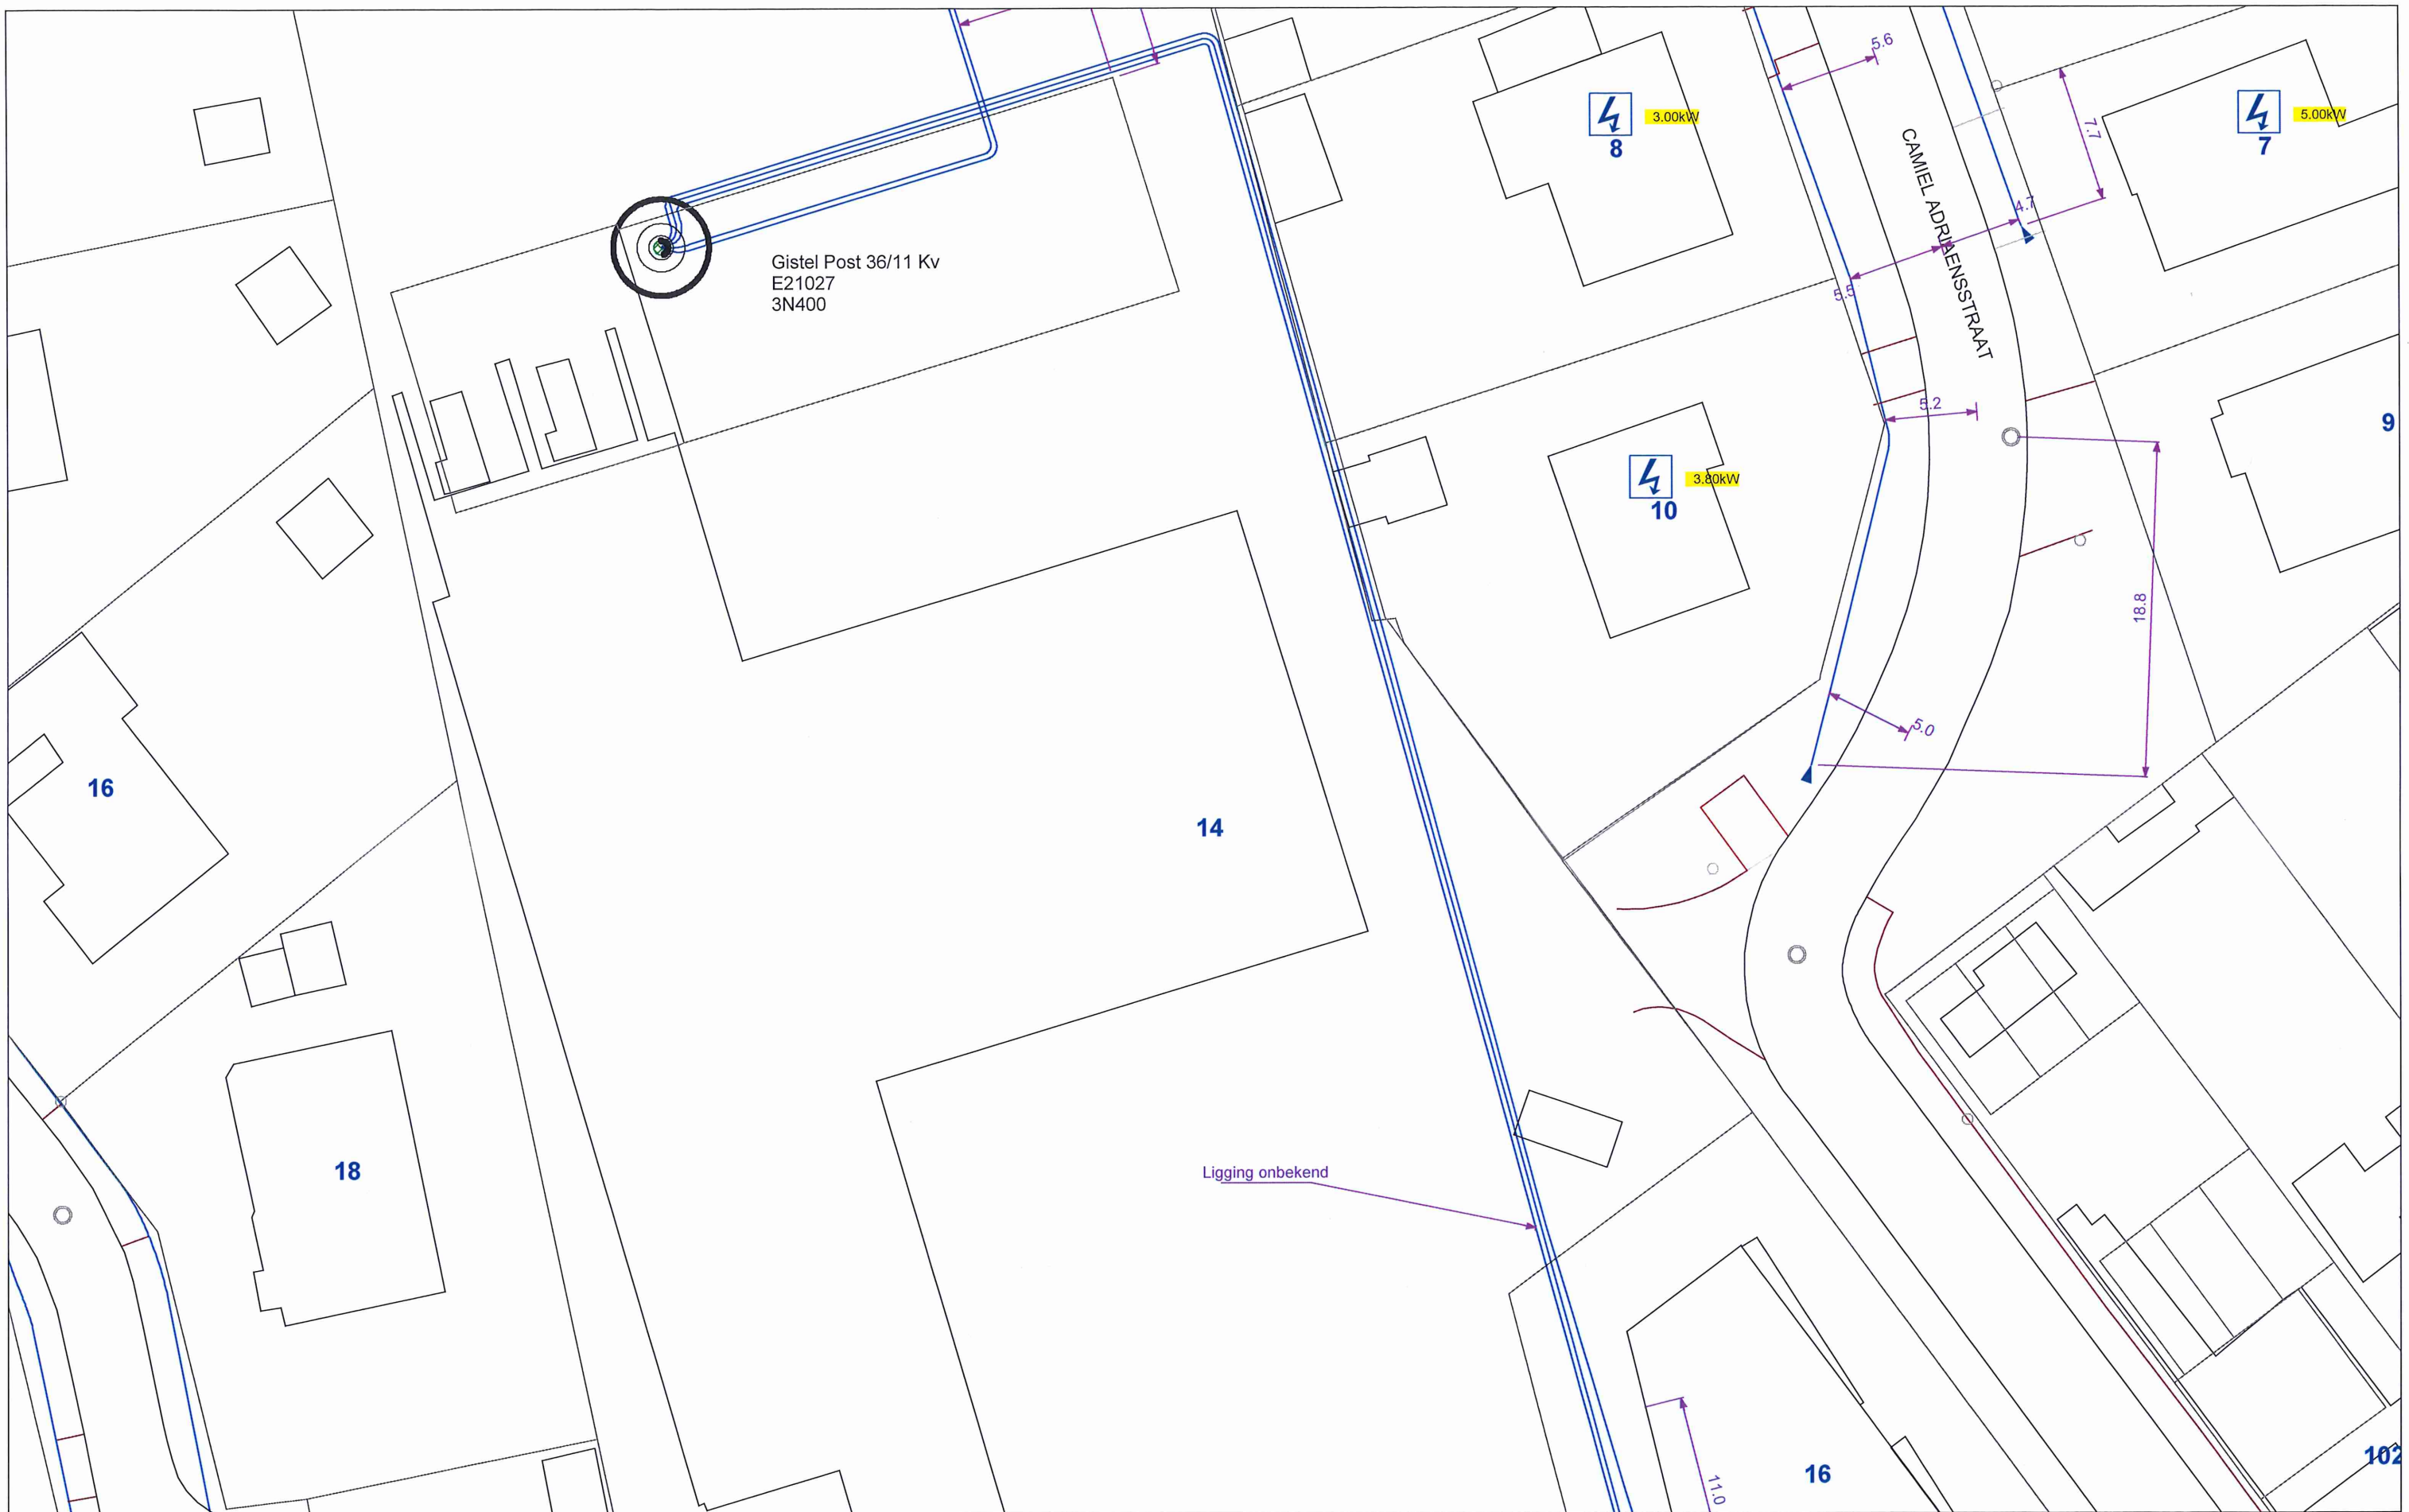

LS-2 na werken

Electra ***top***
Gas ***top***
Optisch_net ***top***
Telekabel ***top***

x=51057.58 m
y=205492.83 m



Fluvius System Operator cvba | Brusselsesteenweg 199, 9090 Melle
T 078 35 35 34 | www.fluvius.be


Stad/Gemeente: GISTEL

Datum : 24/11/2021

Schaal : 1:338

Contactpersoon: Meesschaert Luc



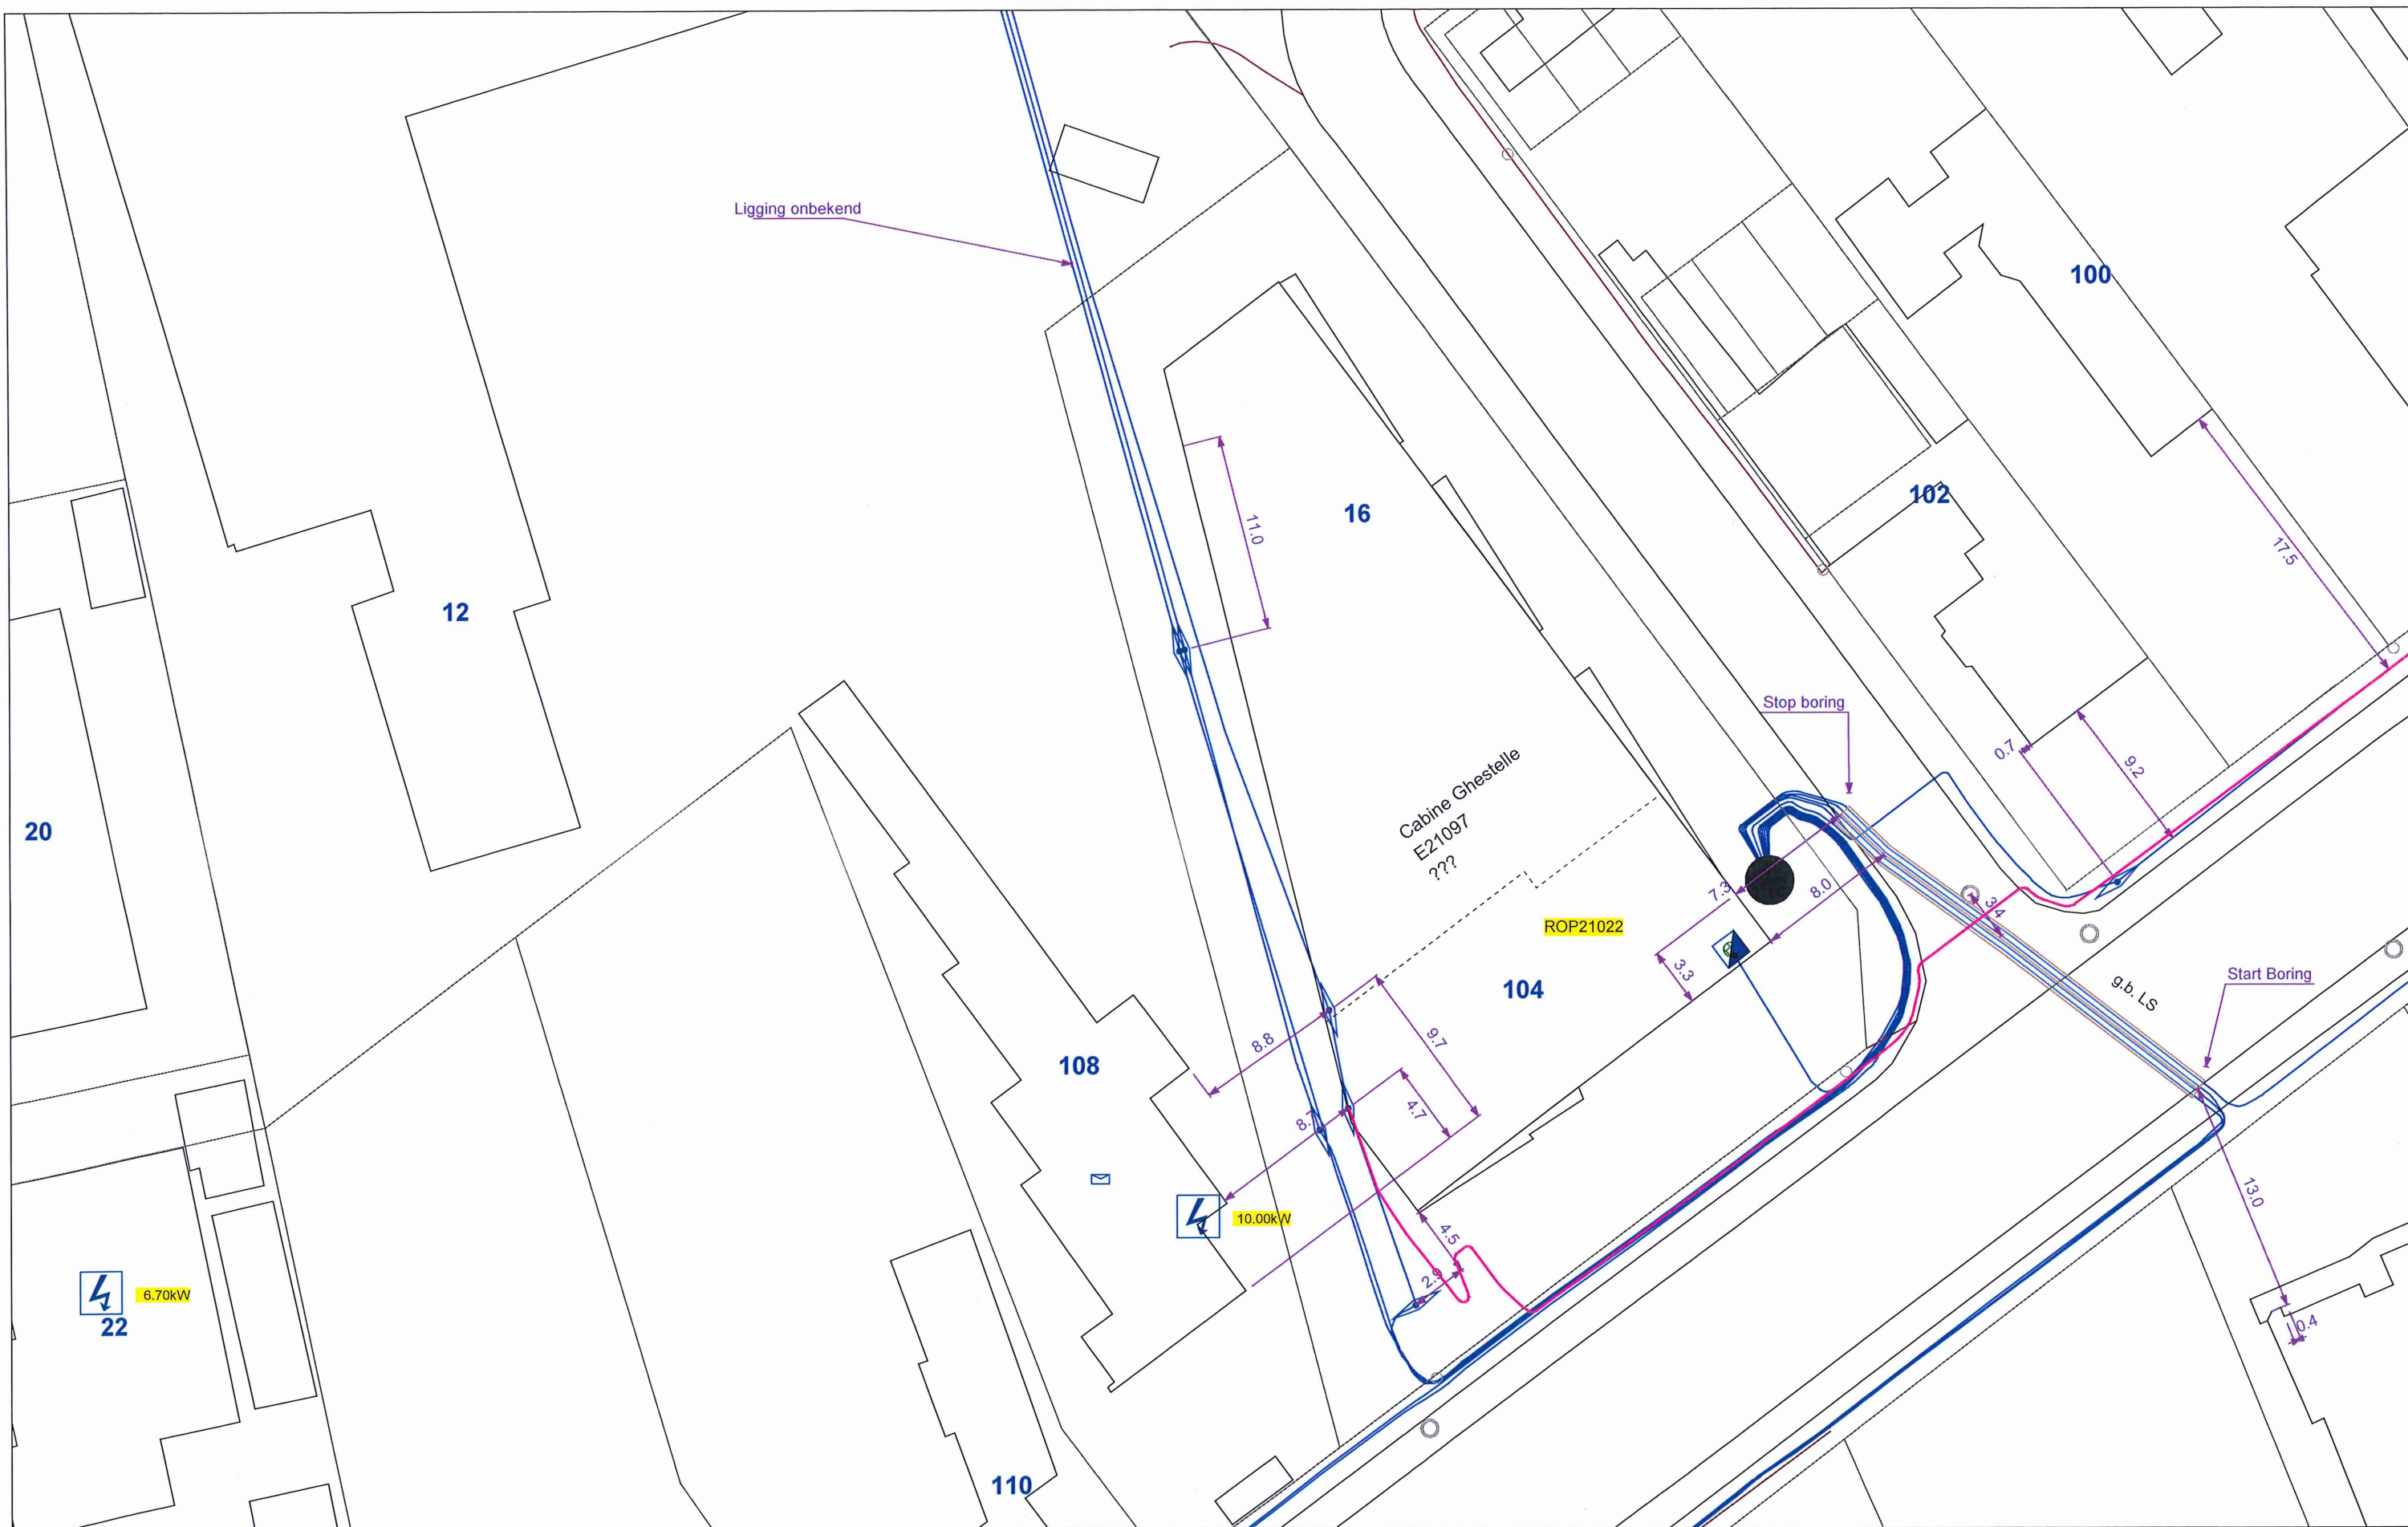

LS-3 na werken

Electra ***top***
Gas ***top***
Optisch_net ***top***
Telekabel ***top***

x=51084.32 m
y=205438.47 m

fluvius.

Fluvius System Operator cvba | Brusselsesteenweg 199, 9090 Melle
T 078 35 35 34 | www.fluvius.be


Stad/Gemeente: GISTEL

Datum : 24/11/2021

Schaal : 1:338

Contactpersoon: Meesschaert Luc



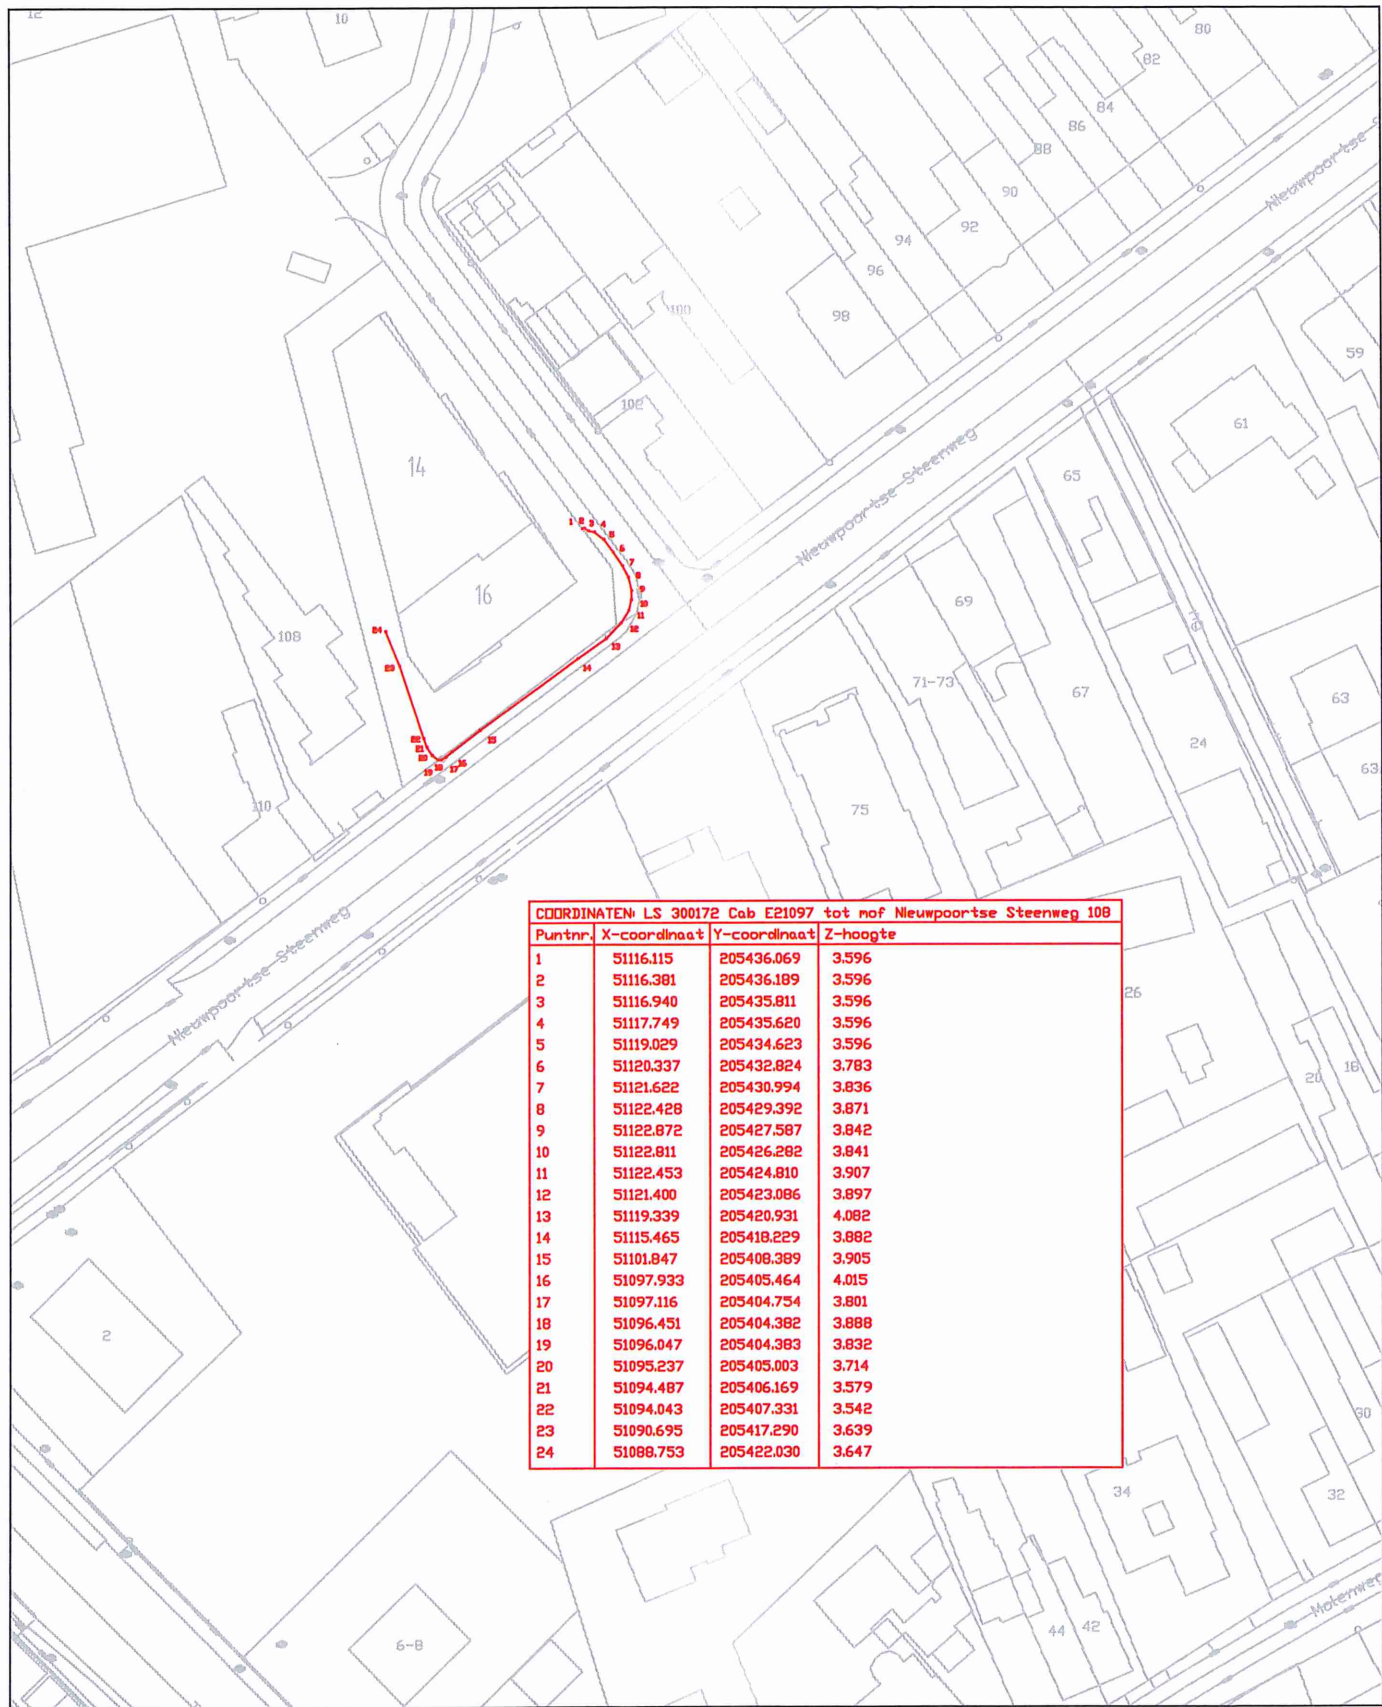

COORDINATEN LS 300172 Cab E21097 tot nbf Nieuwpoortse Steenweg 108			
Puntnr.	X-coördinaat	Y-coördinaat	Z-hoogte
1	51116.115	205436.069	3.596
2	51116.381	205436.189	3.596
3	51116.940	205435.811	3.596
4	51117.749	205435.620	3.596
5	51119.029	205434.623	3.596
6	51120.337	205432.824	3.783
7	51121.622	205430.994	3.836
8	51122.428	205429.392	3.871
9	51122.872	205427.587	3.842
10	51122.811	205426.282	3.841
11	51122.453	205424.810	3.907
12	51121.400	205423.086	3.897
13	51119.339	205420.931	4.082
14	51115.465	205418.229	3.882
15	51101.847	205408.389	3.905
16	51097.933	205405.464	4.015
17	51097.116	205404.754	3.801
18	51096.451	205404.382	3.888
19	51096.047	205404.383	3.832
20	51095.237	205405.003	3.714
21	51094.487	205406.169	3.579
22	51094.043	205407.331	3.542
23	51090.695	205417.290	3.639
24	51088.753	205422.030	3.647




Fluvius System Operator cvba - Brusselsesteenweg 199, 9090 Melle
www.fluvius.be - T 078 35 35 34

Gemeente:
Gistel
Locatie:
Camiel Adriaensstraat 16

PROJECTNUMMER: P/048209

Tekenaar:

Schaal:
1/1

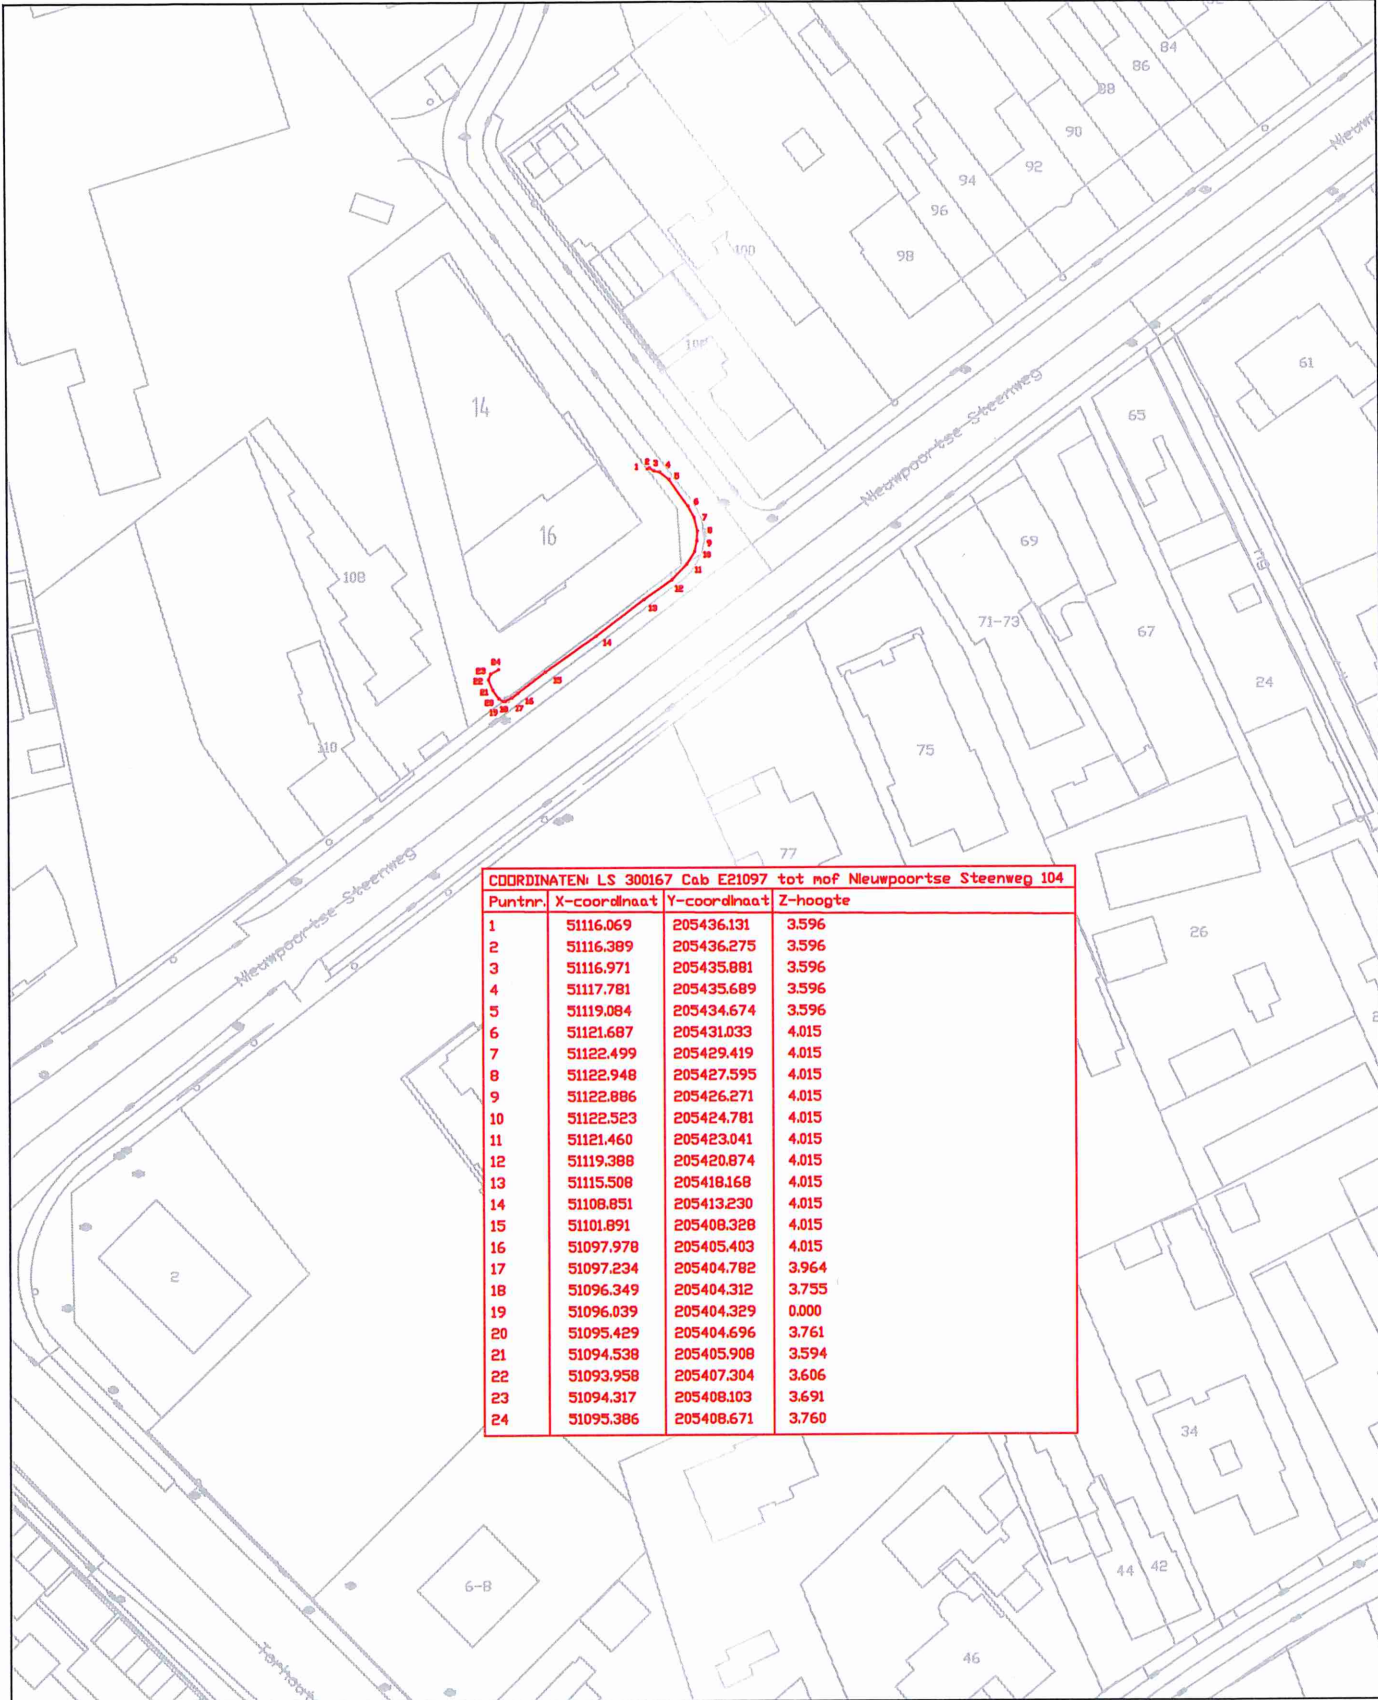

COORDINATEN LS 300167 Cab E21097 tot nbf Nieuwpoortse Steenweg 104			
Puntnr.	X-coördinaat	Y-coördinaat	Z-hoogte
1	51116.069	205436.131	3.596
2	51116.389	205436.275	3.596
3	51116.971	205435.881	3.596
4	51117.781	205435.689	3.596
5	51119.084	205434.674	3.596
6	51121.687	205431.033	4.015
7	51122.499	205429.419	4.015
8	51122.948	205427.595	4.015
9	51122.886	205426.271	4.015
10	51122.523	205424.781	4.015
11	51121.460	205423.041	4.015
12	51119.388	205420.874	4.015
13	51115.508	205418.168	4.015
14	51108.851	205413.230	4.015
15	51101.891	205408.328	4.015
16	51097.978	205405.403	4.015
17	51097.234	205404.782	3.964
18	51096.349	205404.312	3.755
19	51096.039	205404.329	0.000
20	51095.429	205404.696	3.761
21	51094.538	205405.908	3.594
22	51093.958	205407.304	3.606
23	51094.317	205408.103	3.691
24	51095.386	205408.671	3.760




Fluvius System Operator cvba - Brusselsesteenweg 199, 9090 Melle
www.fluvius.be - T 078 35 35 34

Gemeente:
Gistel
Locatie:
Camiel Adriaensstraat 16

PROJECTNUMMER: P/048209

Tekenaar:

Schaal:
1/1

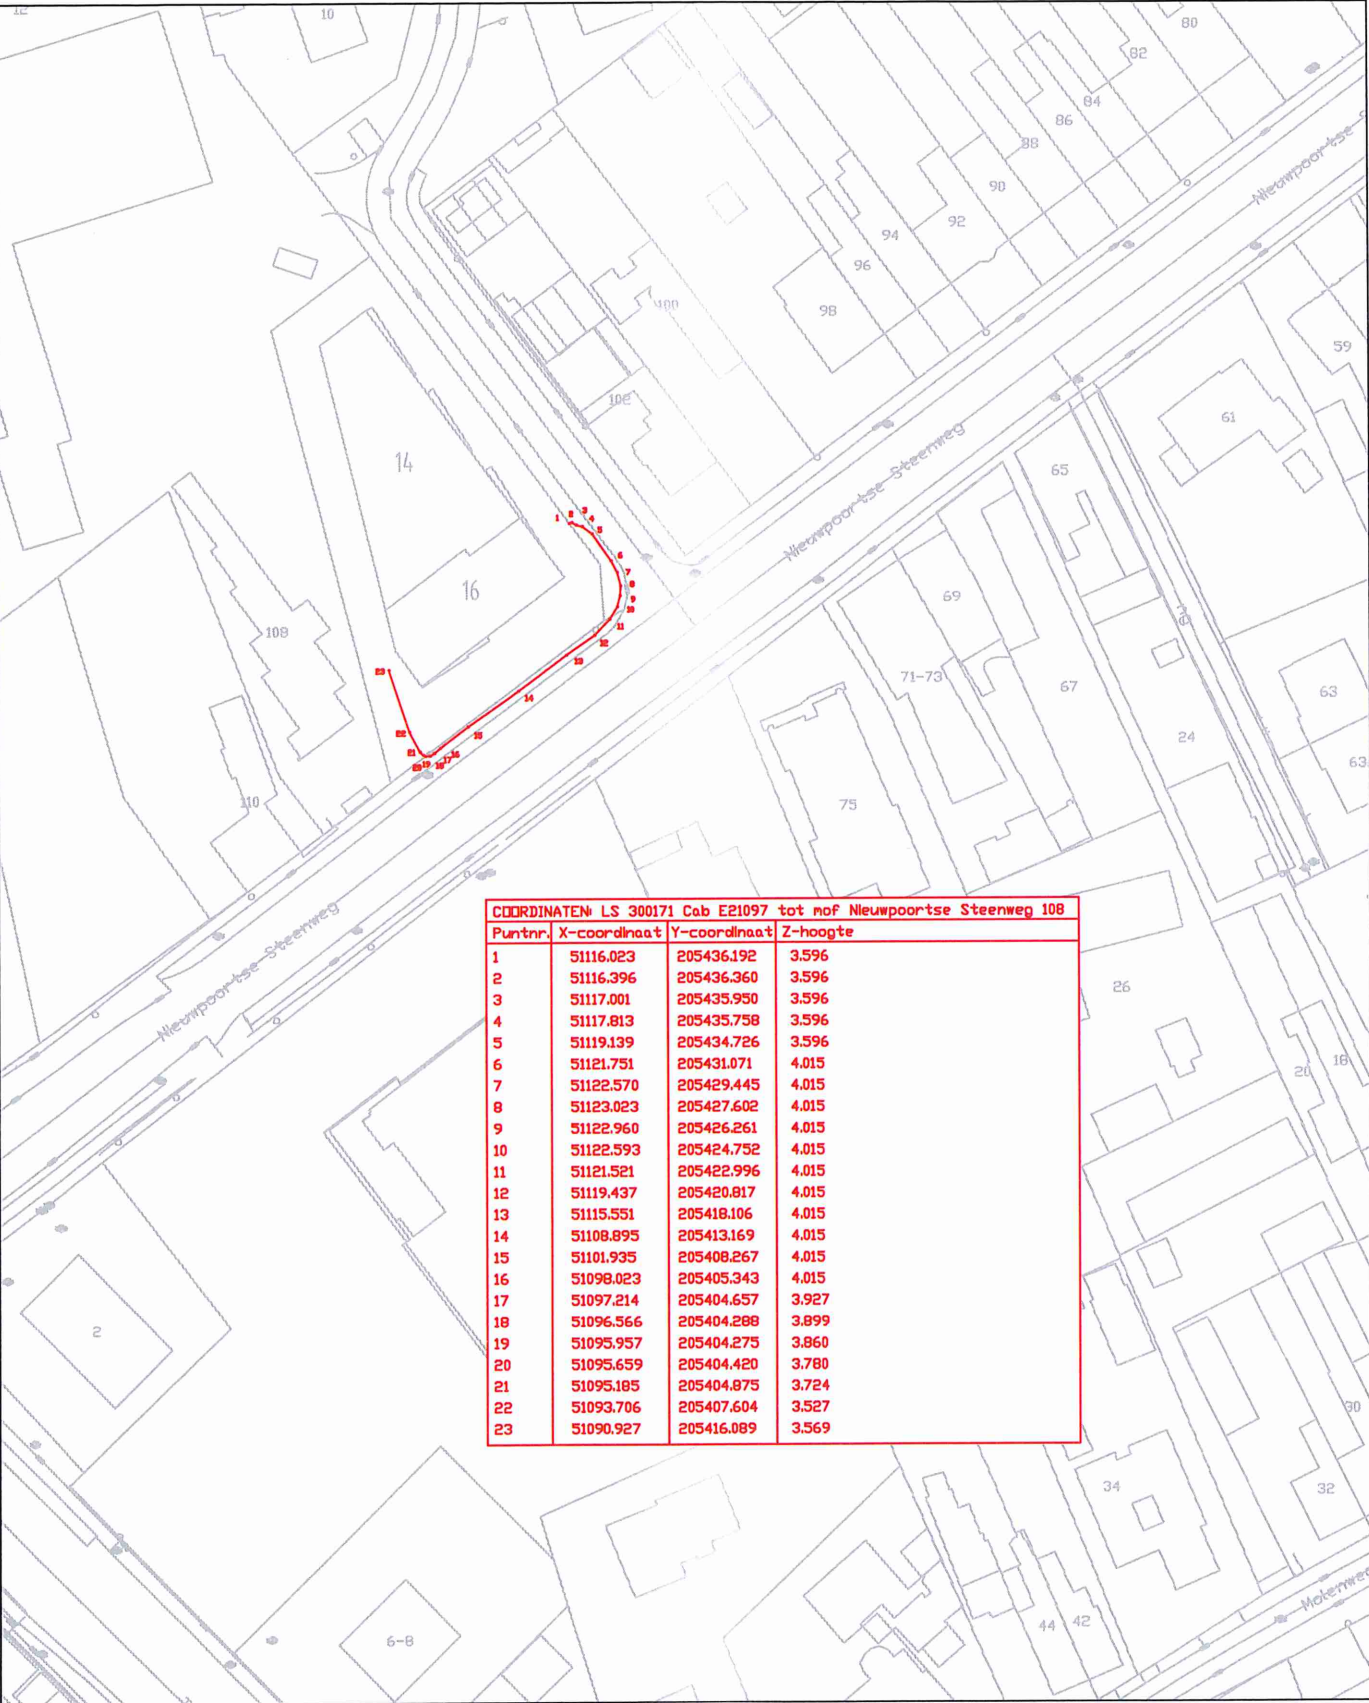

COORDINATEN LS 300171 Cab E21097 tot nbf Nieuwpoortse Steenweg 108			
Puntnr.	X-coördinaat	Y-coördinaat	Z-hoogte
1	51116.023	205436.192	3.596
2	51116.396	205436.360	3.596
3	51117.001	205435.950	3.596
4	51117.813	205435.758	3.596
5	51119.139	205434.726	3.596
6	51121.751	205431.071	4.015
7	51122.570	205429.445	4.015
8	51123.023	205427.602	4.015
9	51122.960	205426.261	4.015
10	51122.593	205424.752	4.015
11	51121.521	205422.996	4.015
12	51119.437	205420.817	4.015
13	51115.551	205418.106	4.015
14	51108.895	205413.169	4.015
15	51101.935	205408.267	4.015
16	51098.023	205405.343	4.015
17	51097.214	205404.657	3.927
18	51096.566	205404.288	3.899
19	51095.957	205404.275	3.860
20	51095.659	205404.420	3.780
21	51095.185	205404.875	3.724
22	51093.706	205407.604	3.527
23	51090.927	205416.089	3.569



Fluvius System Operator cvba - Brusselsesteenweg 199, 9090 Melle
www.fluvius.be - T 078 35 35 34

Geneente:
Gistel
Locatie:
Camiel Adriaensstraat 16

PROJECTNUMMER: P/048209

Tekenaar:

Schaal:
1/1