

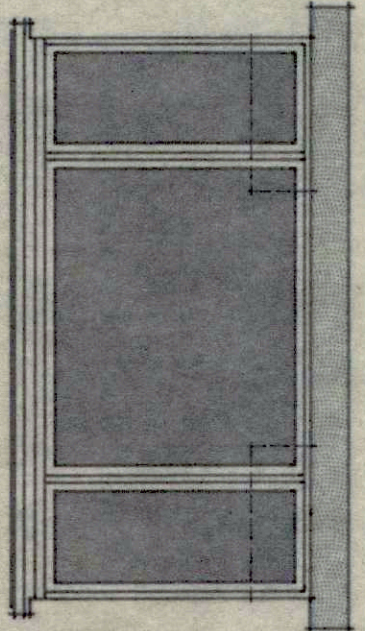
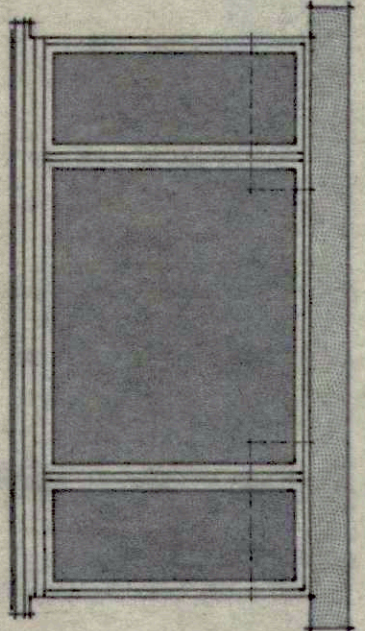
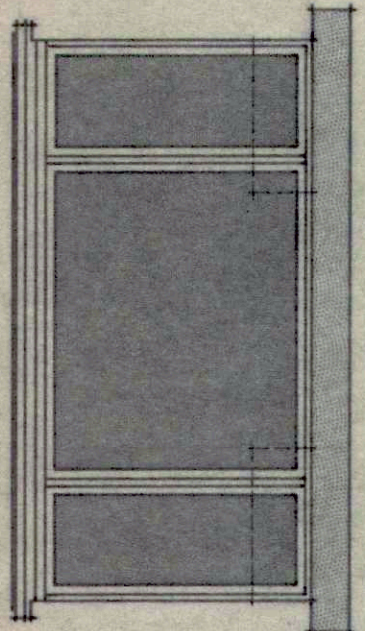
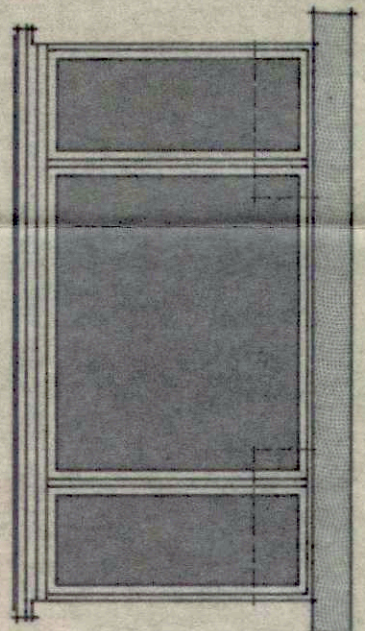
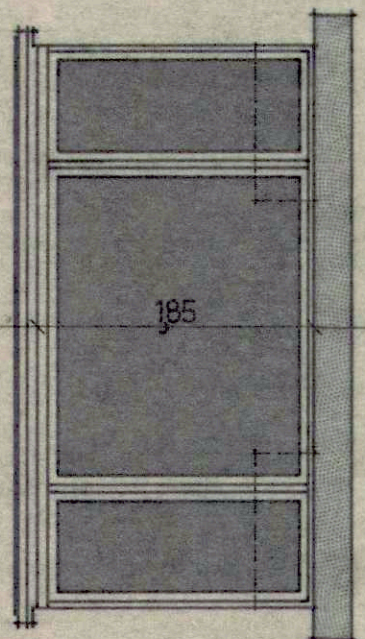
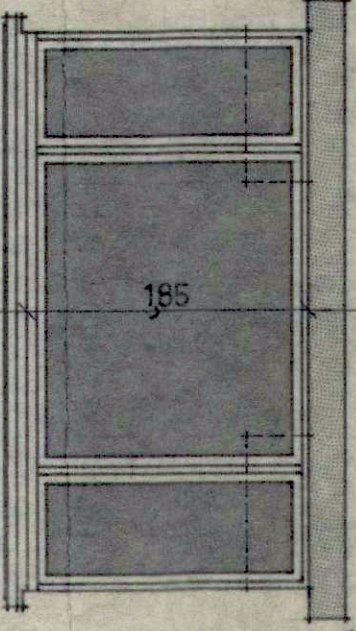
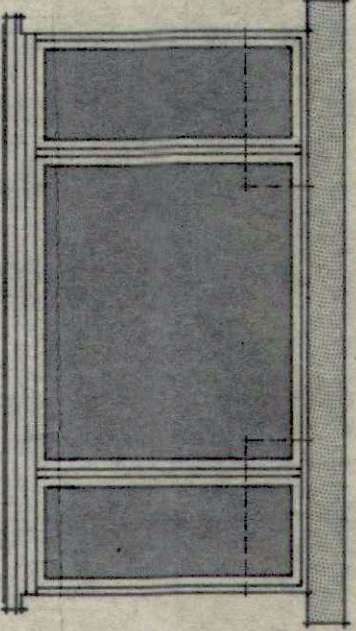


Bestaande uitbreiding werkplaats hout

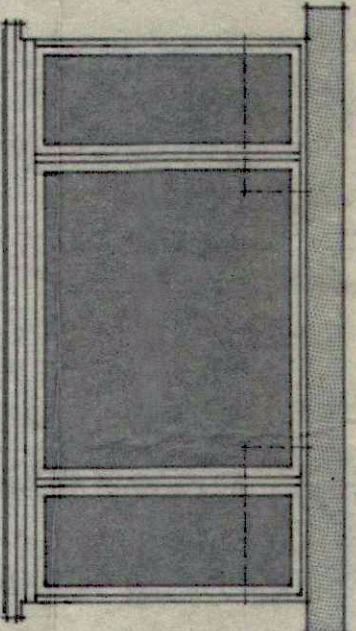

Achtergevel Noord

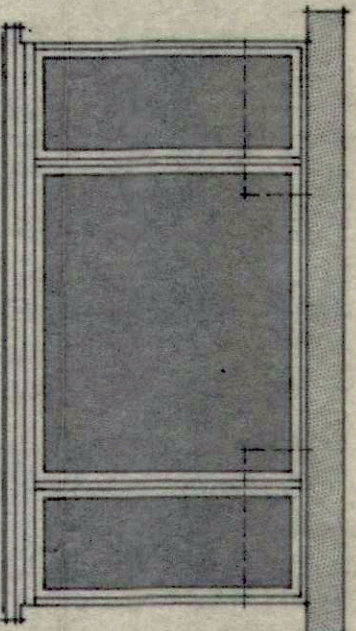


Bestaande uitbreiding werkplaats hout

Voorgevel Zuid


MATERIAALLIJST * ONVANG DIER VERKEN
Verwijzen bestaand daklichtrooster * afsluiting
Uitslagen in uitbreiden van grotere raamverbanden
Ramen in park veel beslaat de aluminium met groot
Aluminium bepaalde binnenmuren * meten kleine binnen
muren

Studiezaal



Doorsnede AB

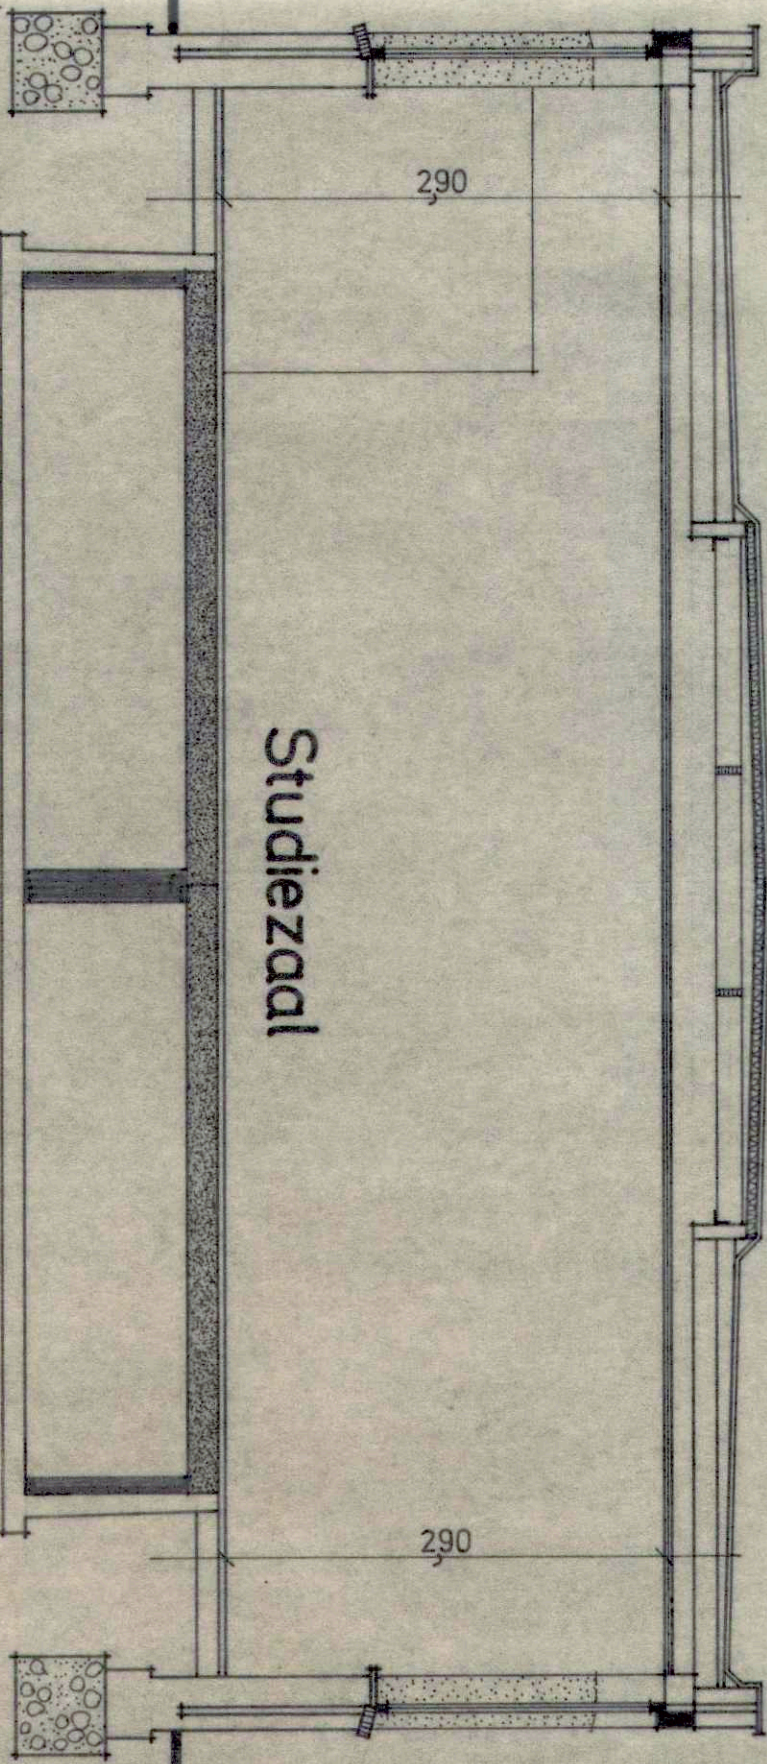

Situatieplan

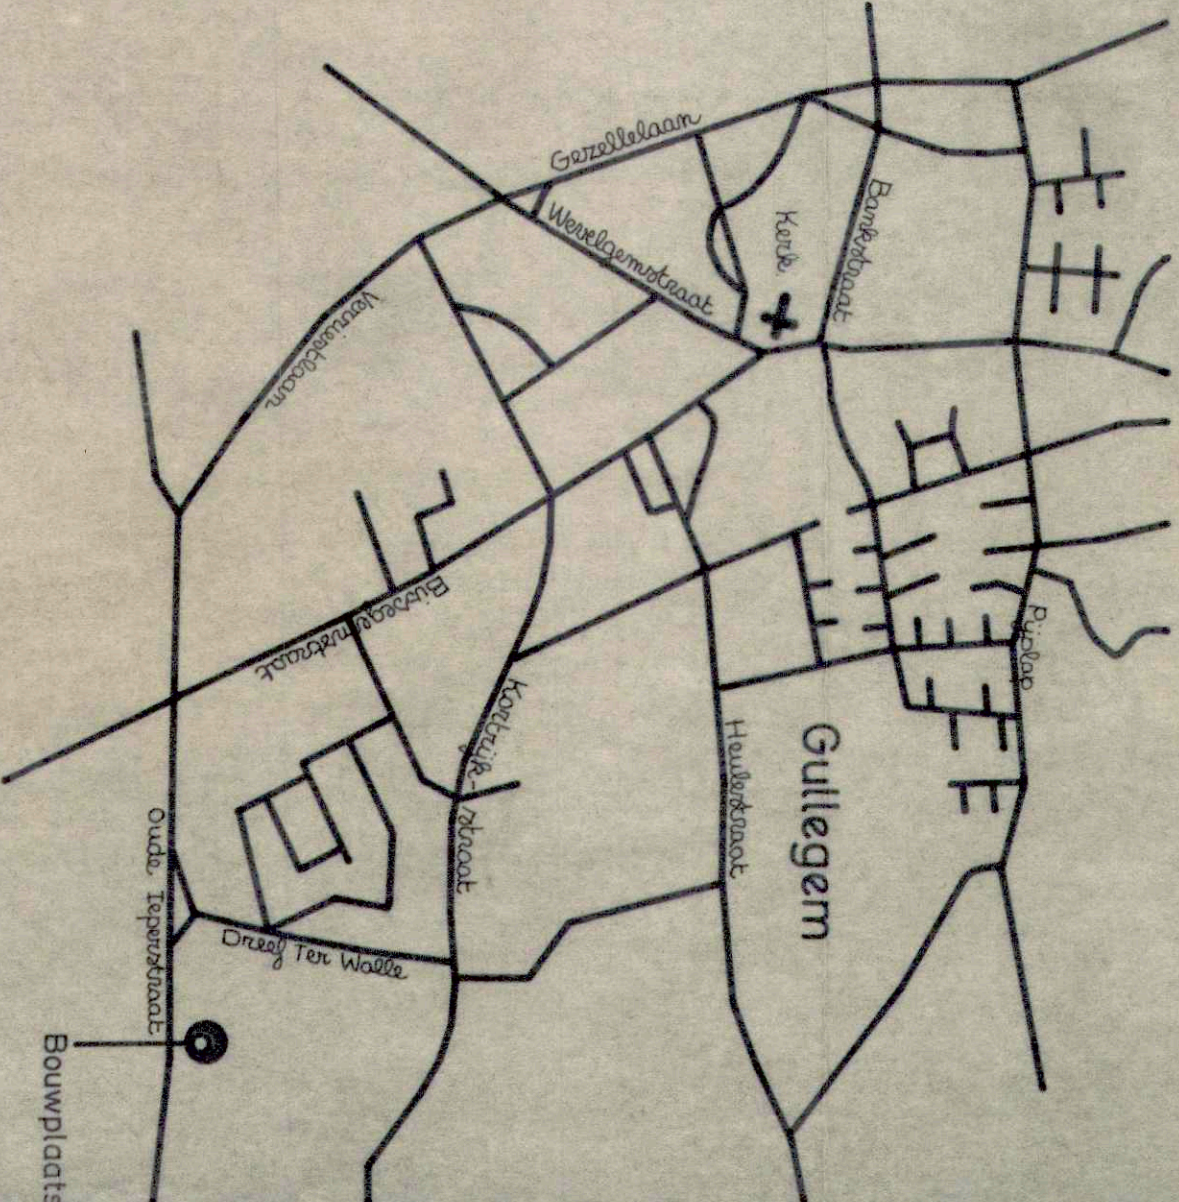

Implantingsplan Schaal 1/1000

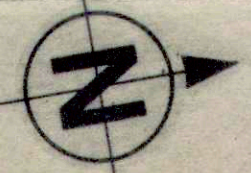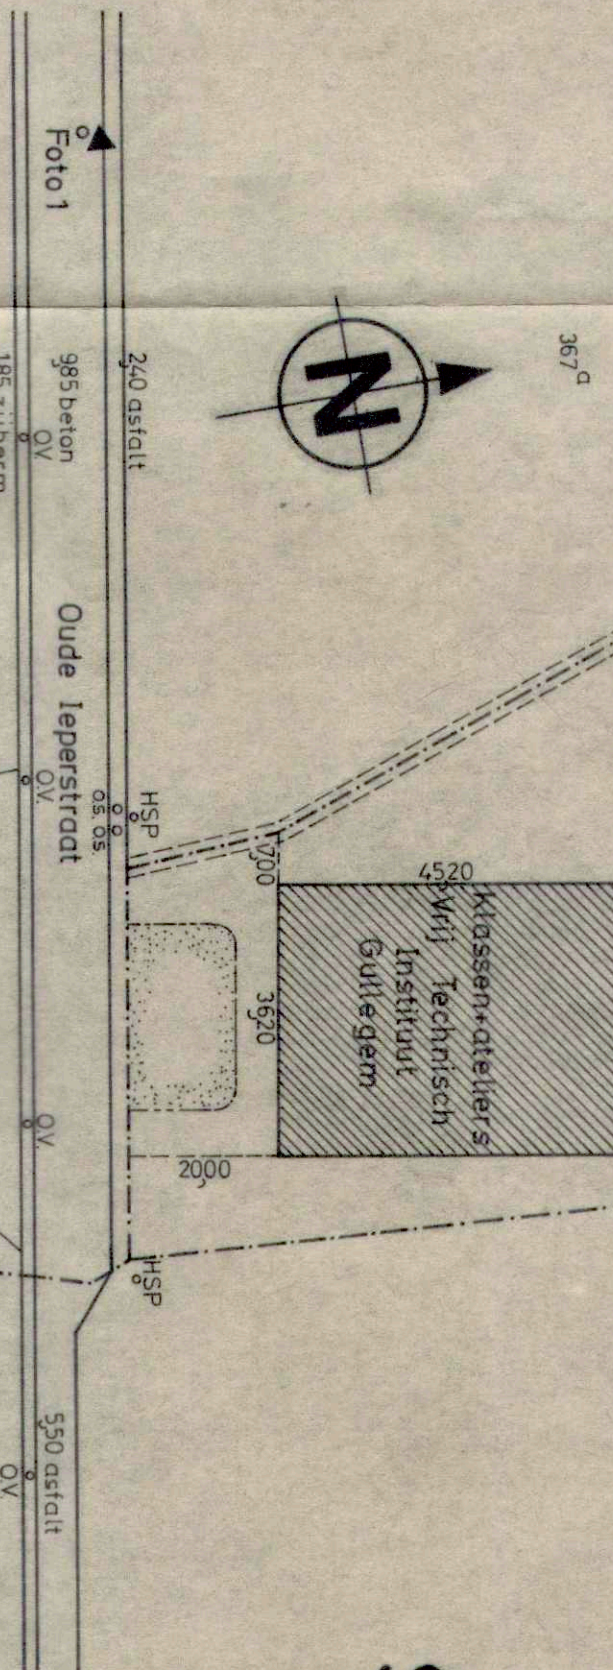

Provincie West-Vlaanderen

Dossiernummer:

Gemeente Wevelgem
[Gullegem]

Ontwerp tot bestemmingswijziging bestaand gebouw
(voorheen zwembad) tot studiezaal en atelier
op eigendom en voor rekening van

V.Z.W. Cortracena

Zetel : Oudenaardsesteenweg 168 te 8500 Kortrijk
Bouwplaats : Oude Ieperstraat 65 te 8630 Wevelgem-Gullegem
Kadastrale ligging : Sektie C Nr. 368^a, 369^d

Schaal 2 cm per m.

De Bouwheer,

De Bouwheer

De Architect,
fr. Pierre Desagher (O.A. n°-VI, nr. 770)
Rollekensweg 104 - 8548 Kortrijk-Gullegem
Tel. 056/21.51.29

De Architect

200583