


Gevel Oost

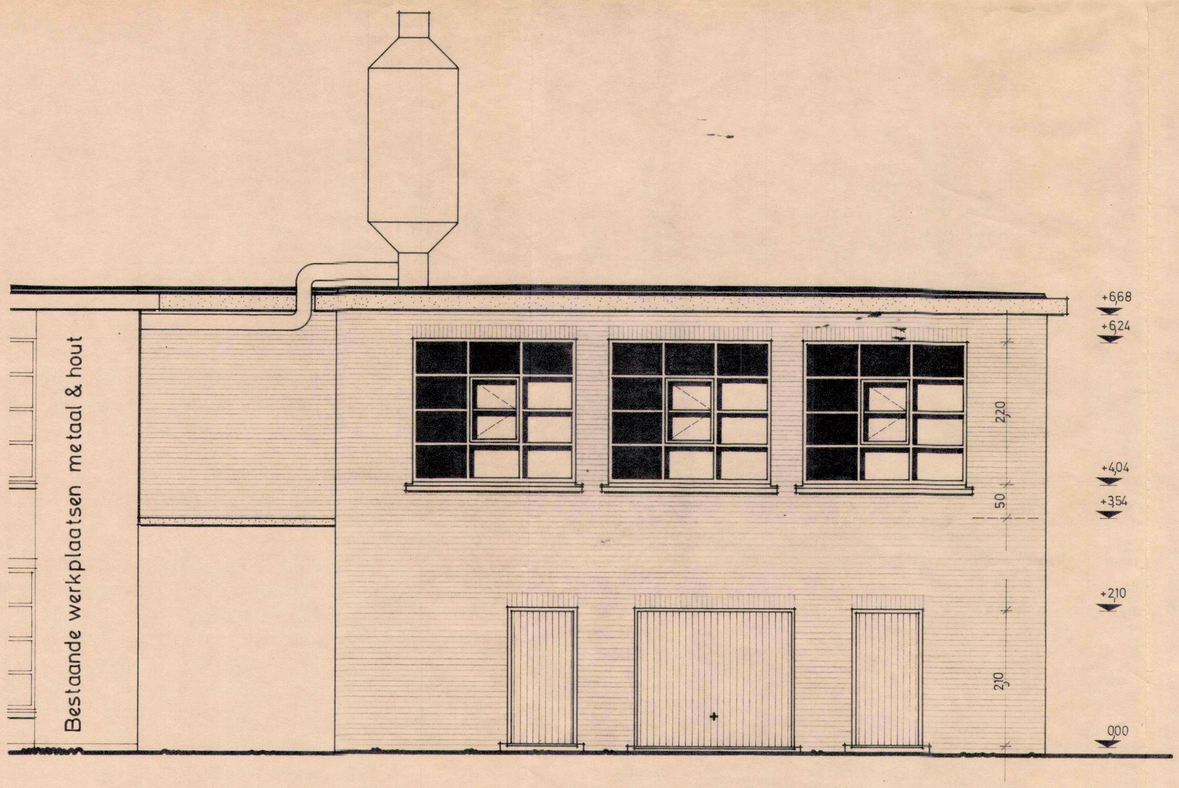


Gevel Zuid




Gevel Noord

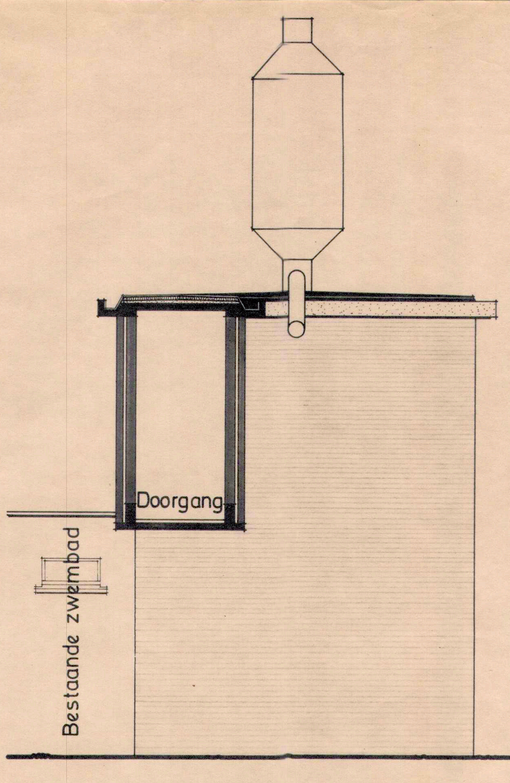


Verdiepingsplan

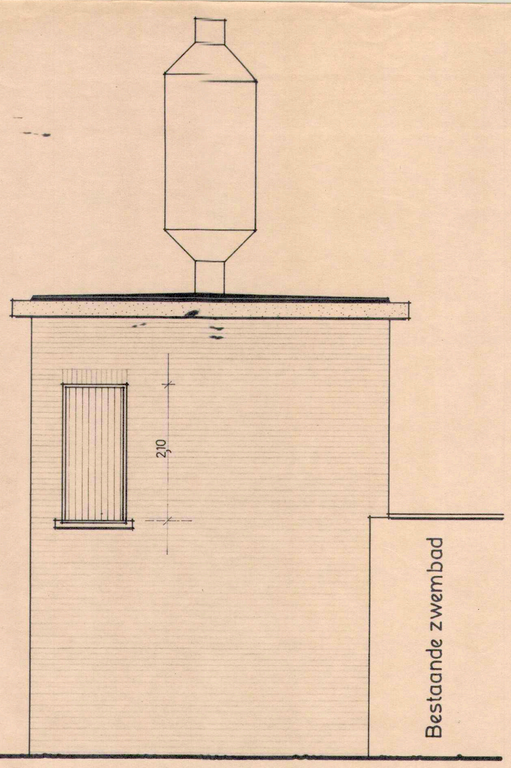


Doorsnede AB

MATERIALENLIJST

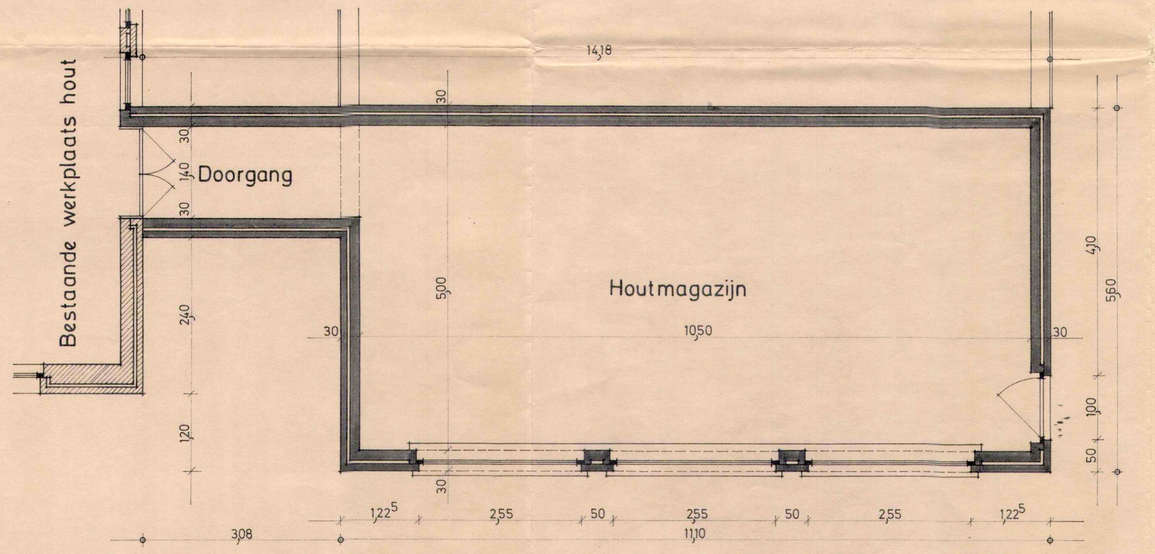Gebruik van dezelfde materialen als bestaande atelier hout en metaal en zwembad, waartegen aan gebouwd wordt.
Geïsoleerde platdakconstructie met 3 lagen glasvliesroofingbedekking
Bakgoten in glad bekist beton
Muren rondom in zelfde rode baksteen als bestaande
Schrijnwerk voor ramen, deuren en poort in Dark Red Meranti
Dorpels voor ramen en deuren in natuurblauwsteen klasse B

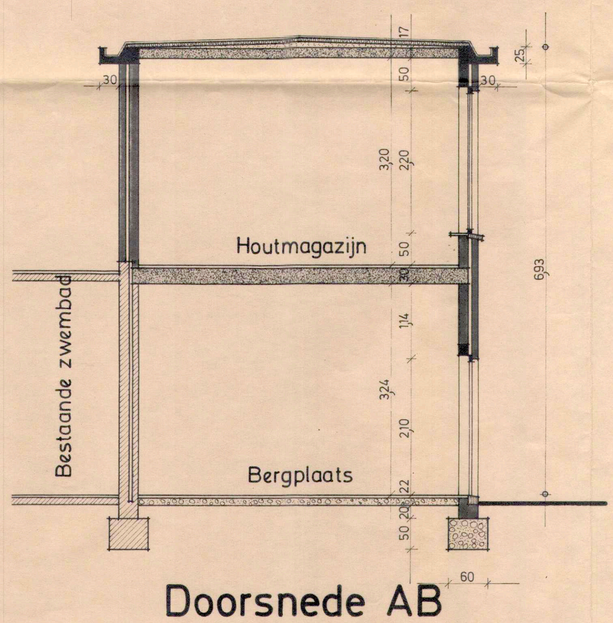


Situatieplan




Gelijkvloersplan

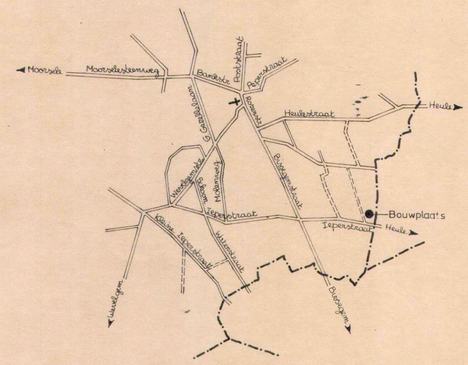


Ondergrond

Bestaande metselwerk
Nieuw metselwerk
Af te breken

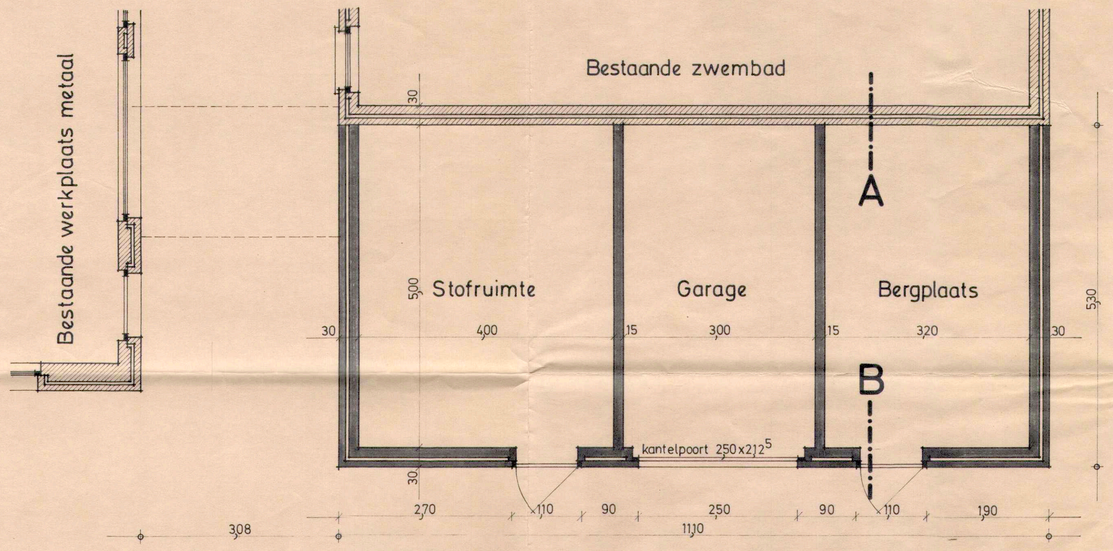


Inplantingsplan
Schaal 1/1000

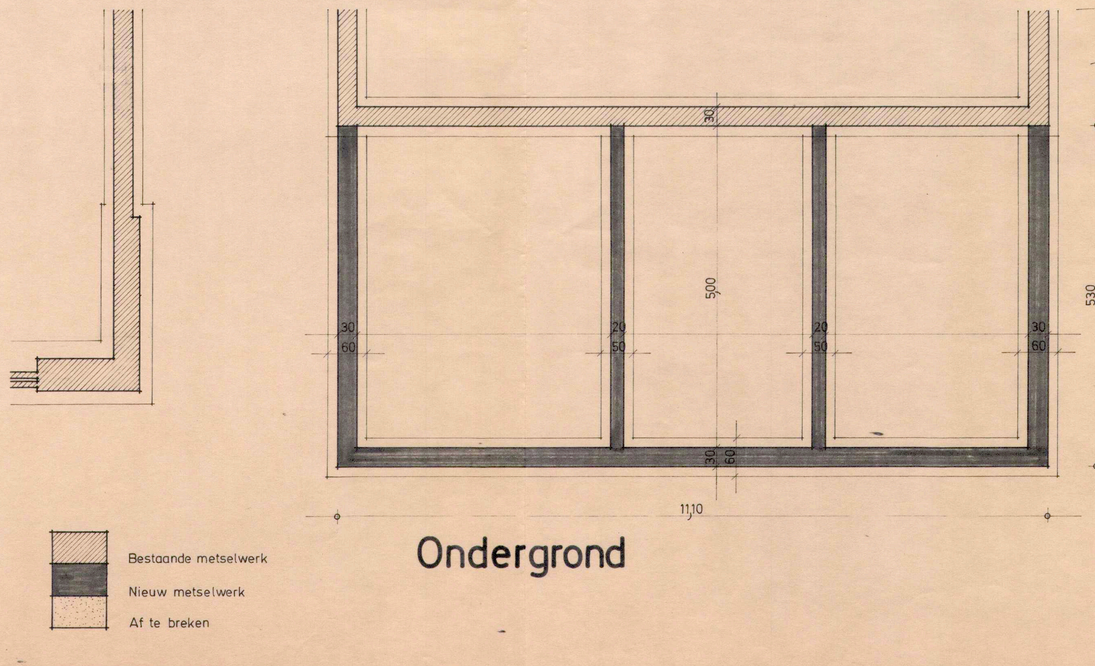Provincie West-Vlaanderen — Dossiernummer

# Gemeente Wevelgem [Gullegem]

Gezien en goedgekeurd door het College van Burgemeester en Schepenen van ... om gevolg te geven bij het besluit van 12 OKT. 1977

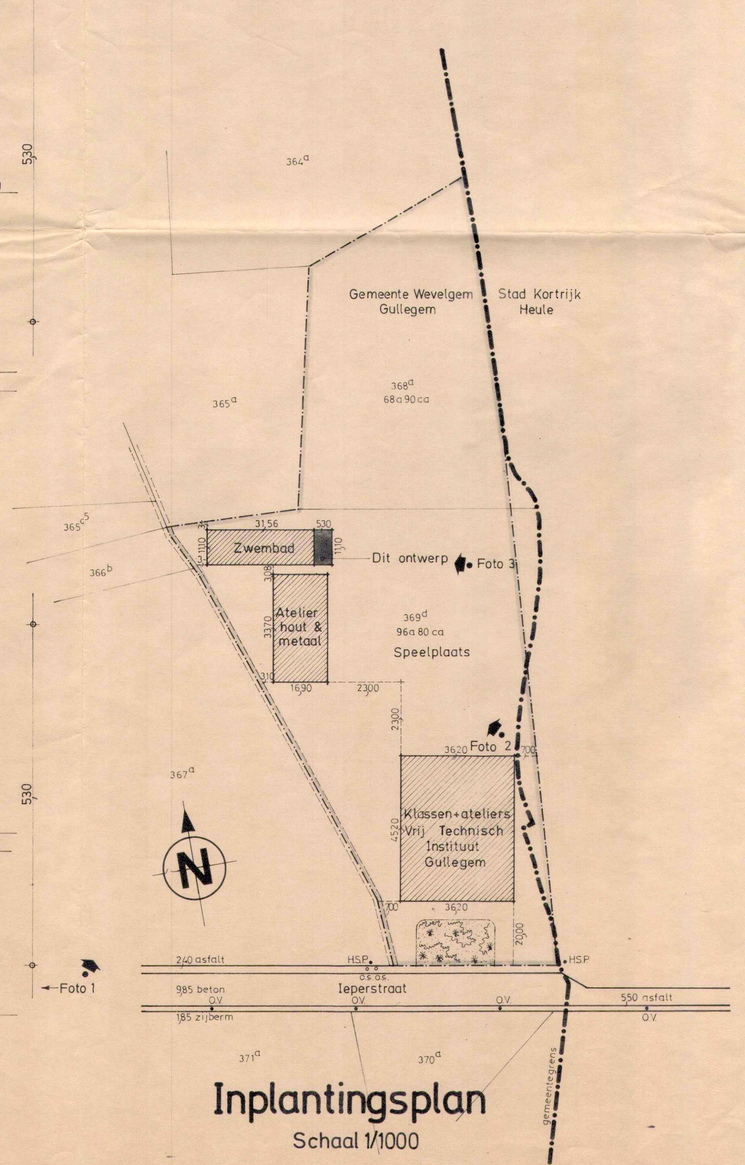De Gemeentesekretaris, E. HUYGARDIN — De Burgemeester, G. SEYNAEVE

Ontwerp tot uitbreiden bestaande werkplaats hout, met magazijn, stofruimte, garage & berging in V.T.I. Gullegem

op eigendom en voor rekening van

## V.Z.W. Cortracena

Woonplaats (zetel) Oudenaardsesteenweg 168 te 8500 Kortrijk

Bouwplaats Ieperstraat 65 te 8630 Wevelgem-Gullegem

Kadastrale ligging Sektie C Nr. 369d & 368a

Schaal 2cm per m.

De Bouwheer,

De Architekt,
ir. Pierre Desaghere (O.A. 9-VI. nr. 770)
Kortrijkstraat 168 - 8548 Rollegem (056/215129)

06.10.77