

## PROCES-VERBAAL VAN OPMETING

In het jaar negentienhonderd negennegentig de 11 de augustus;

zijn ondergetekenden *Urbain JAMAELS & Filip BRANCKAERT*, landmeters - experts  
o.g., wettelijk beëdigd voor de Rechtbank van Eerste Aanleg te Brussel, kantoor  
gevestigd te 1750 LENNIK, D. Verbesseltstraat 3; Tel. + Fax: 02/532.19.68

overgegaan tot de opmeting van:

### GEMEENTE LENNIK ( voorheen Sint-Kwintens-Lennik)

Een woonhuis met tuin, gelegen aan de Frans VAN DER STEENSTRAAT 119

kadastraal bekend sectie G nr. 60 H

en zoals deze eigendom staat afgebeeld op het plan hiernaast.

Er werd een oppervlakte in bevonden van TWEE AREN ZESTIEN


CENTIAREN ( 2a 16ca)

Als bewijs hiervan hebben wij onder dagtekening als hierboven onderhavig proces-verbaal  
opgemaakt en ondertekend.

U. JAMAELS



F. BRANCKAERT

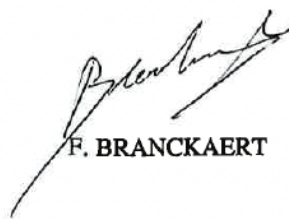


teende Blad



# Gemeente LENNIK ( St.-Kw.-Lennik )

Sectie G nr.60 H

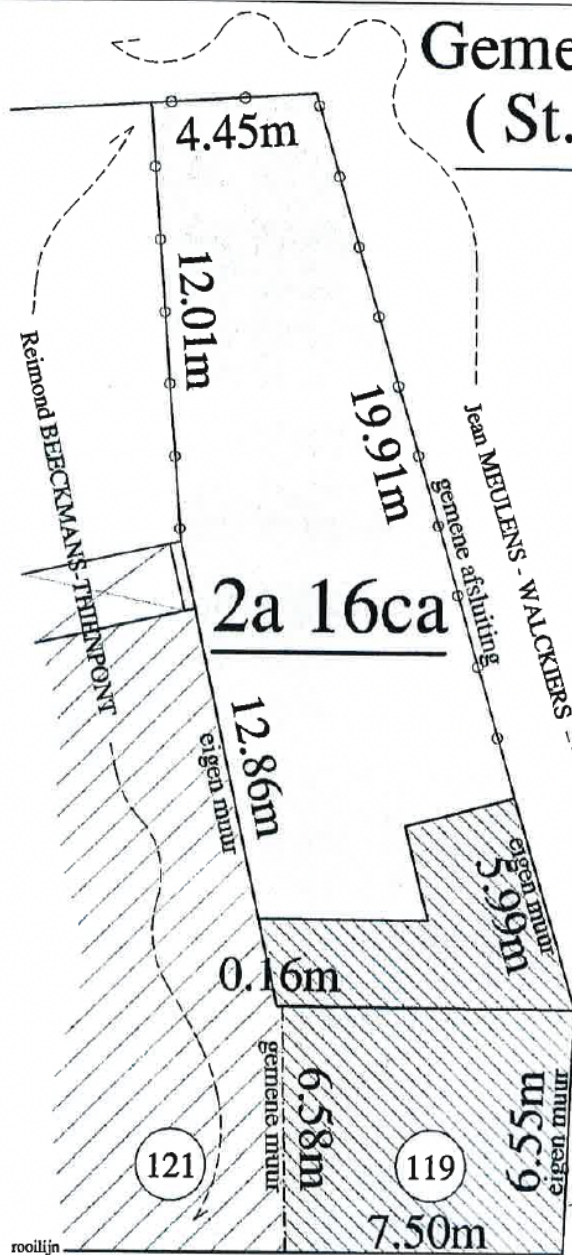

Opgemeten en in plan gebracht door  
ondergetekende landmeters-experten  
Urbain JAMAELS en Filip BRANCKAERT,  
Deken Verbesseltstraat 3 te 1750 LENNIK  
Tél.+Fax: 02/532.19.68

boordsteen

Frans VAN DER STEENSTRAAT

Schaal: 1/150