



DACCA COMPLEX: Kasteelstraat 70-72
en gebouwen langs doorrit
grondplan gelijkvloers

PROVINCE : OOST-VLAANDEREN
GEMEENTE : TEMSE
VERBOUWEN GEMEENTELIJKE EIGENDOM "DACCA"
KASTEELSTRAAT NRS 70-72/74
SECTIE D, NRS. 5149, 5330, 5400, 5500, 5501, 5502, 5503
VERANDERINGSWERKEN VOOR NIEUWE POLITIEBUJ
PLAATSELIJKE STEMPELDIENT EN TOEGANG TOT
HUISBEWAARDER TEVERD, SCH. 1.50
GOEDKEURD DOOR HET COLLEGE VAN BURGEMEESTER EN SCHIEFTER
TEMSE, ZITTING VAN 28-11-63
DE GEMEENTESCHIEDTARIS, W.N.
DE BURGEMEESTER VO
A. AMELINCKX
D. VAN RIET
ALGEMEEN PLAN SANITAIRE INSTALLA
"DACCA"
OPGETAKT P. 8-11-63
GEWELDELIJKE
BOEL
schaal: 1:50

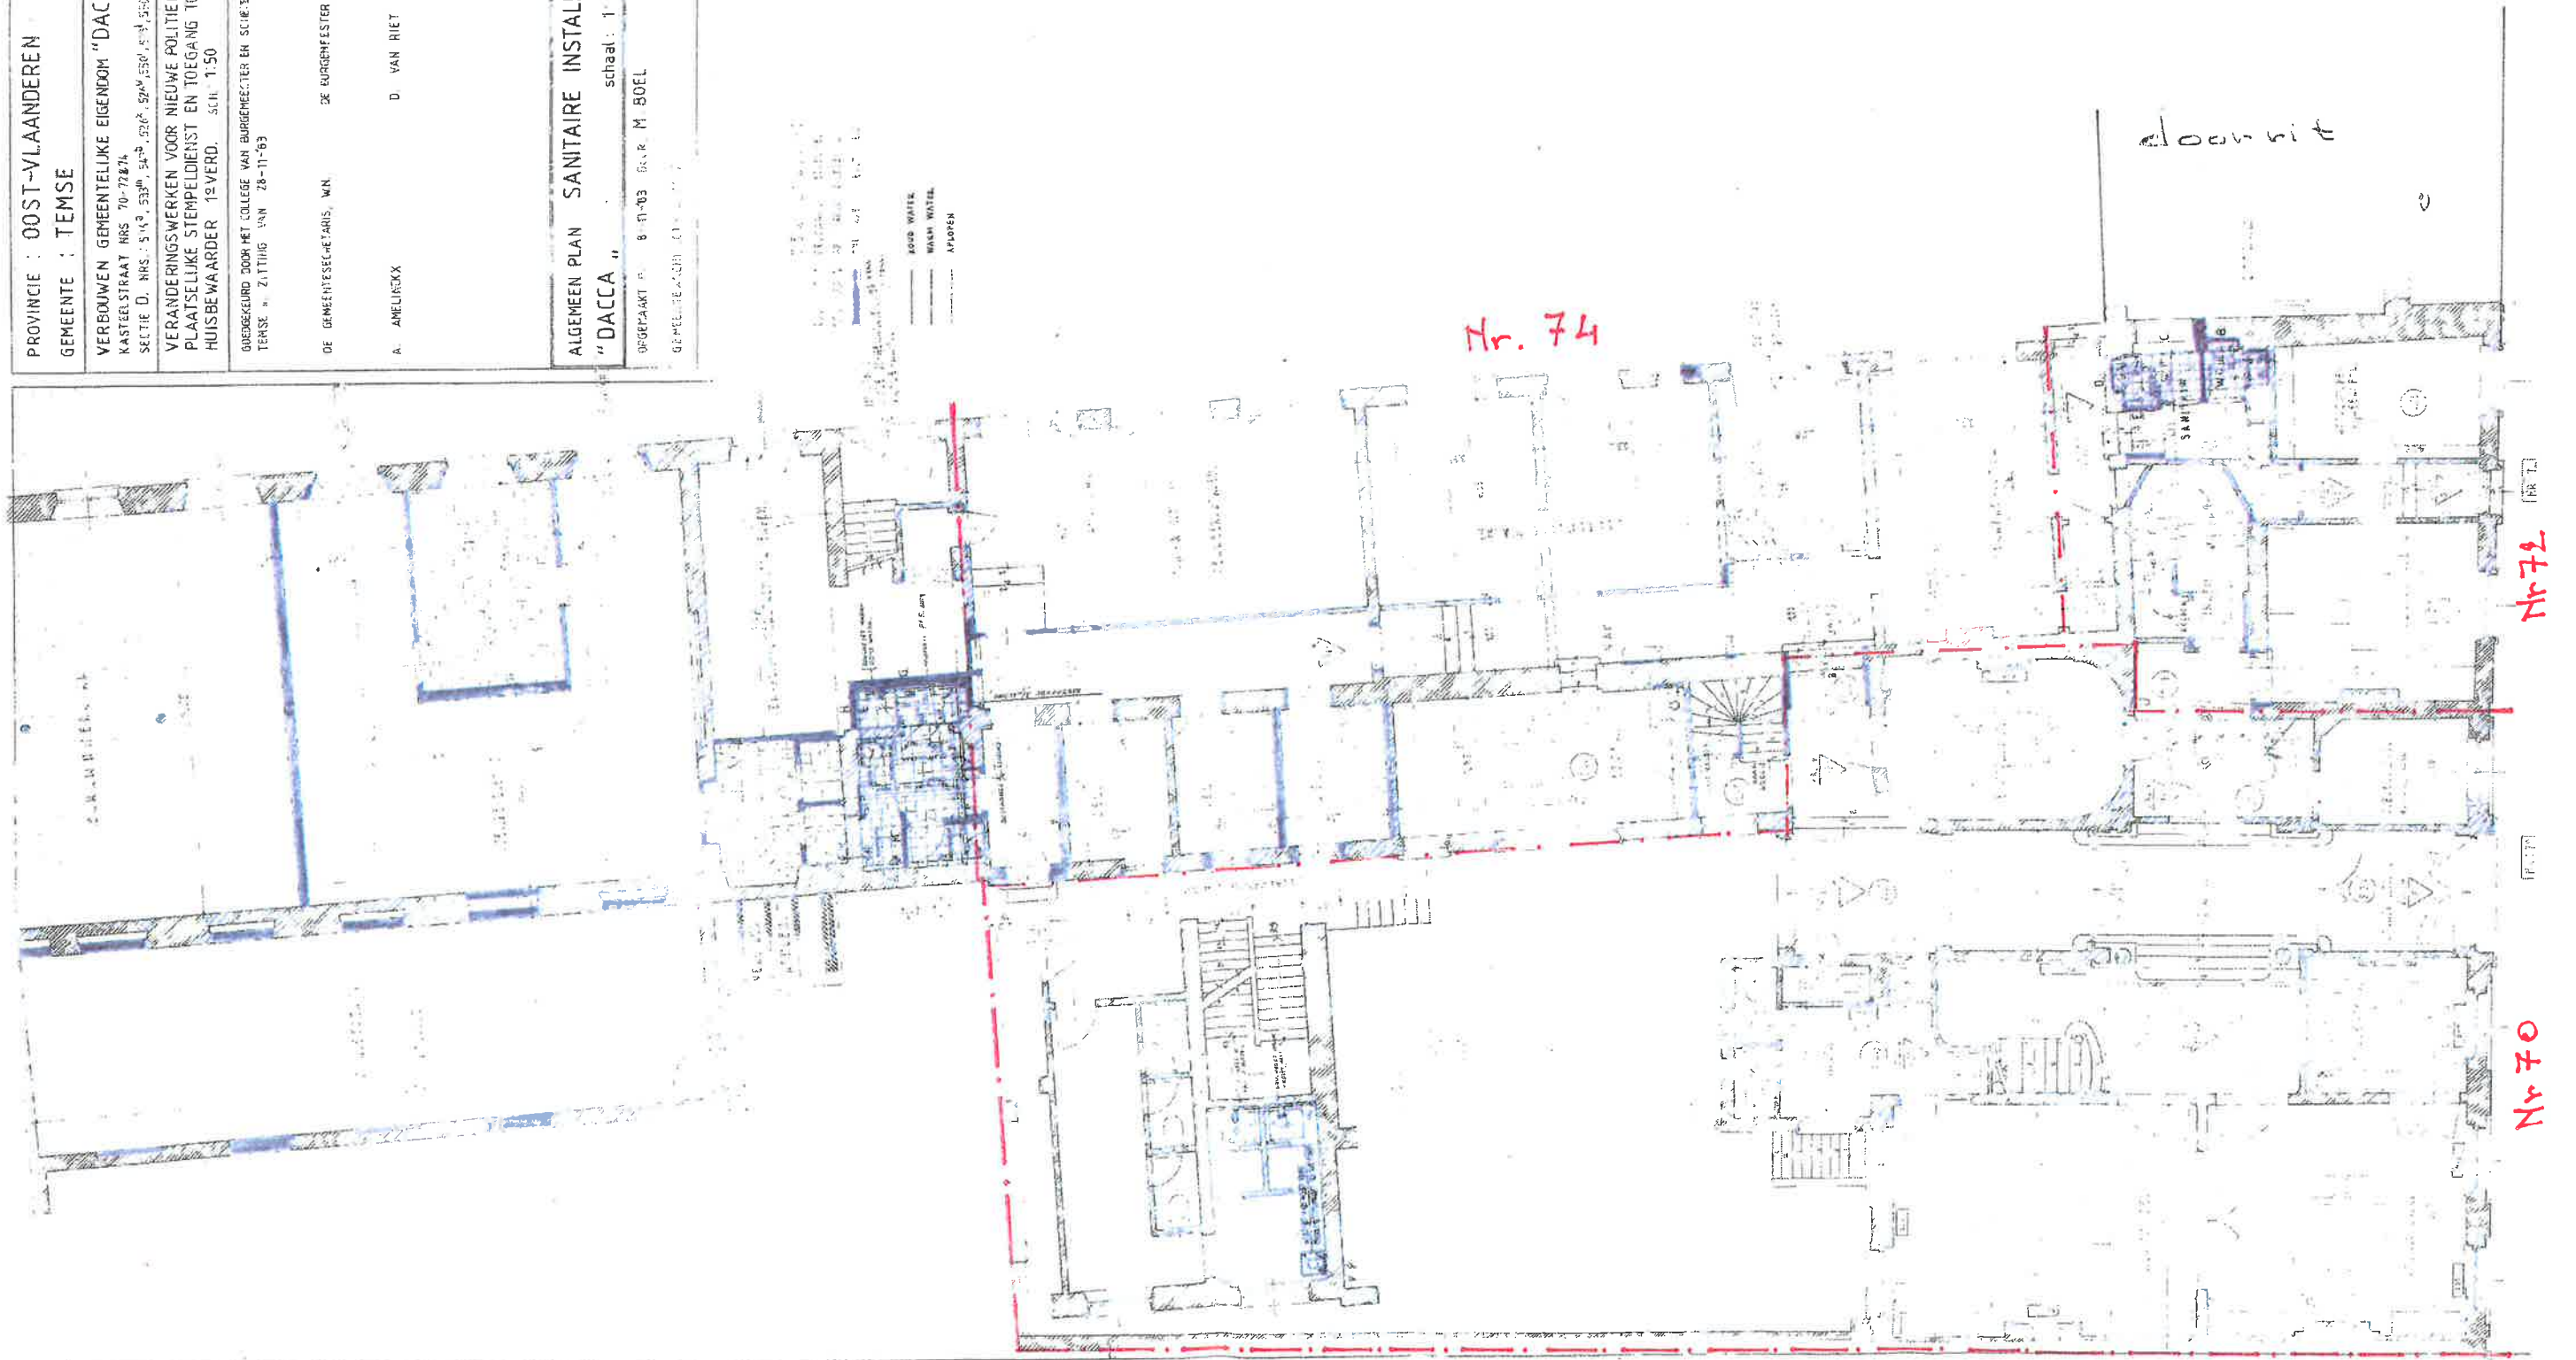

DACCA COMPLEX: Grondplan gebouw langs doornit **Nr 74**
 Gelijkvloers (voorheen politie kantoor verbouwd 1997)

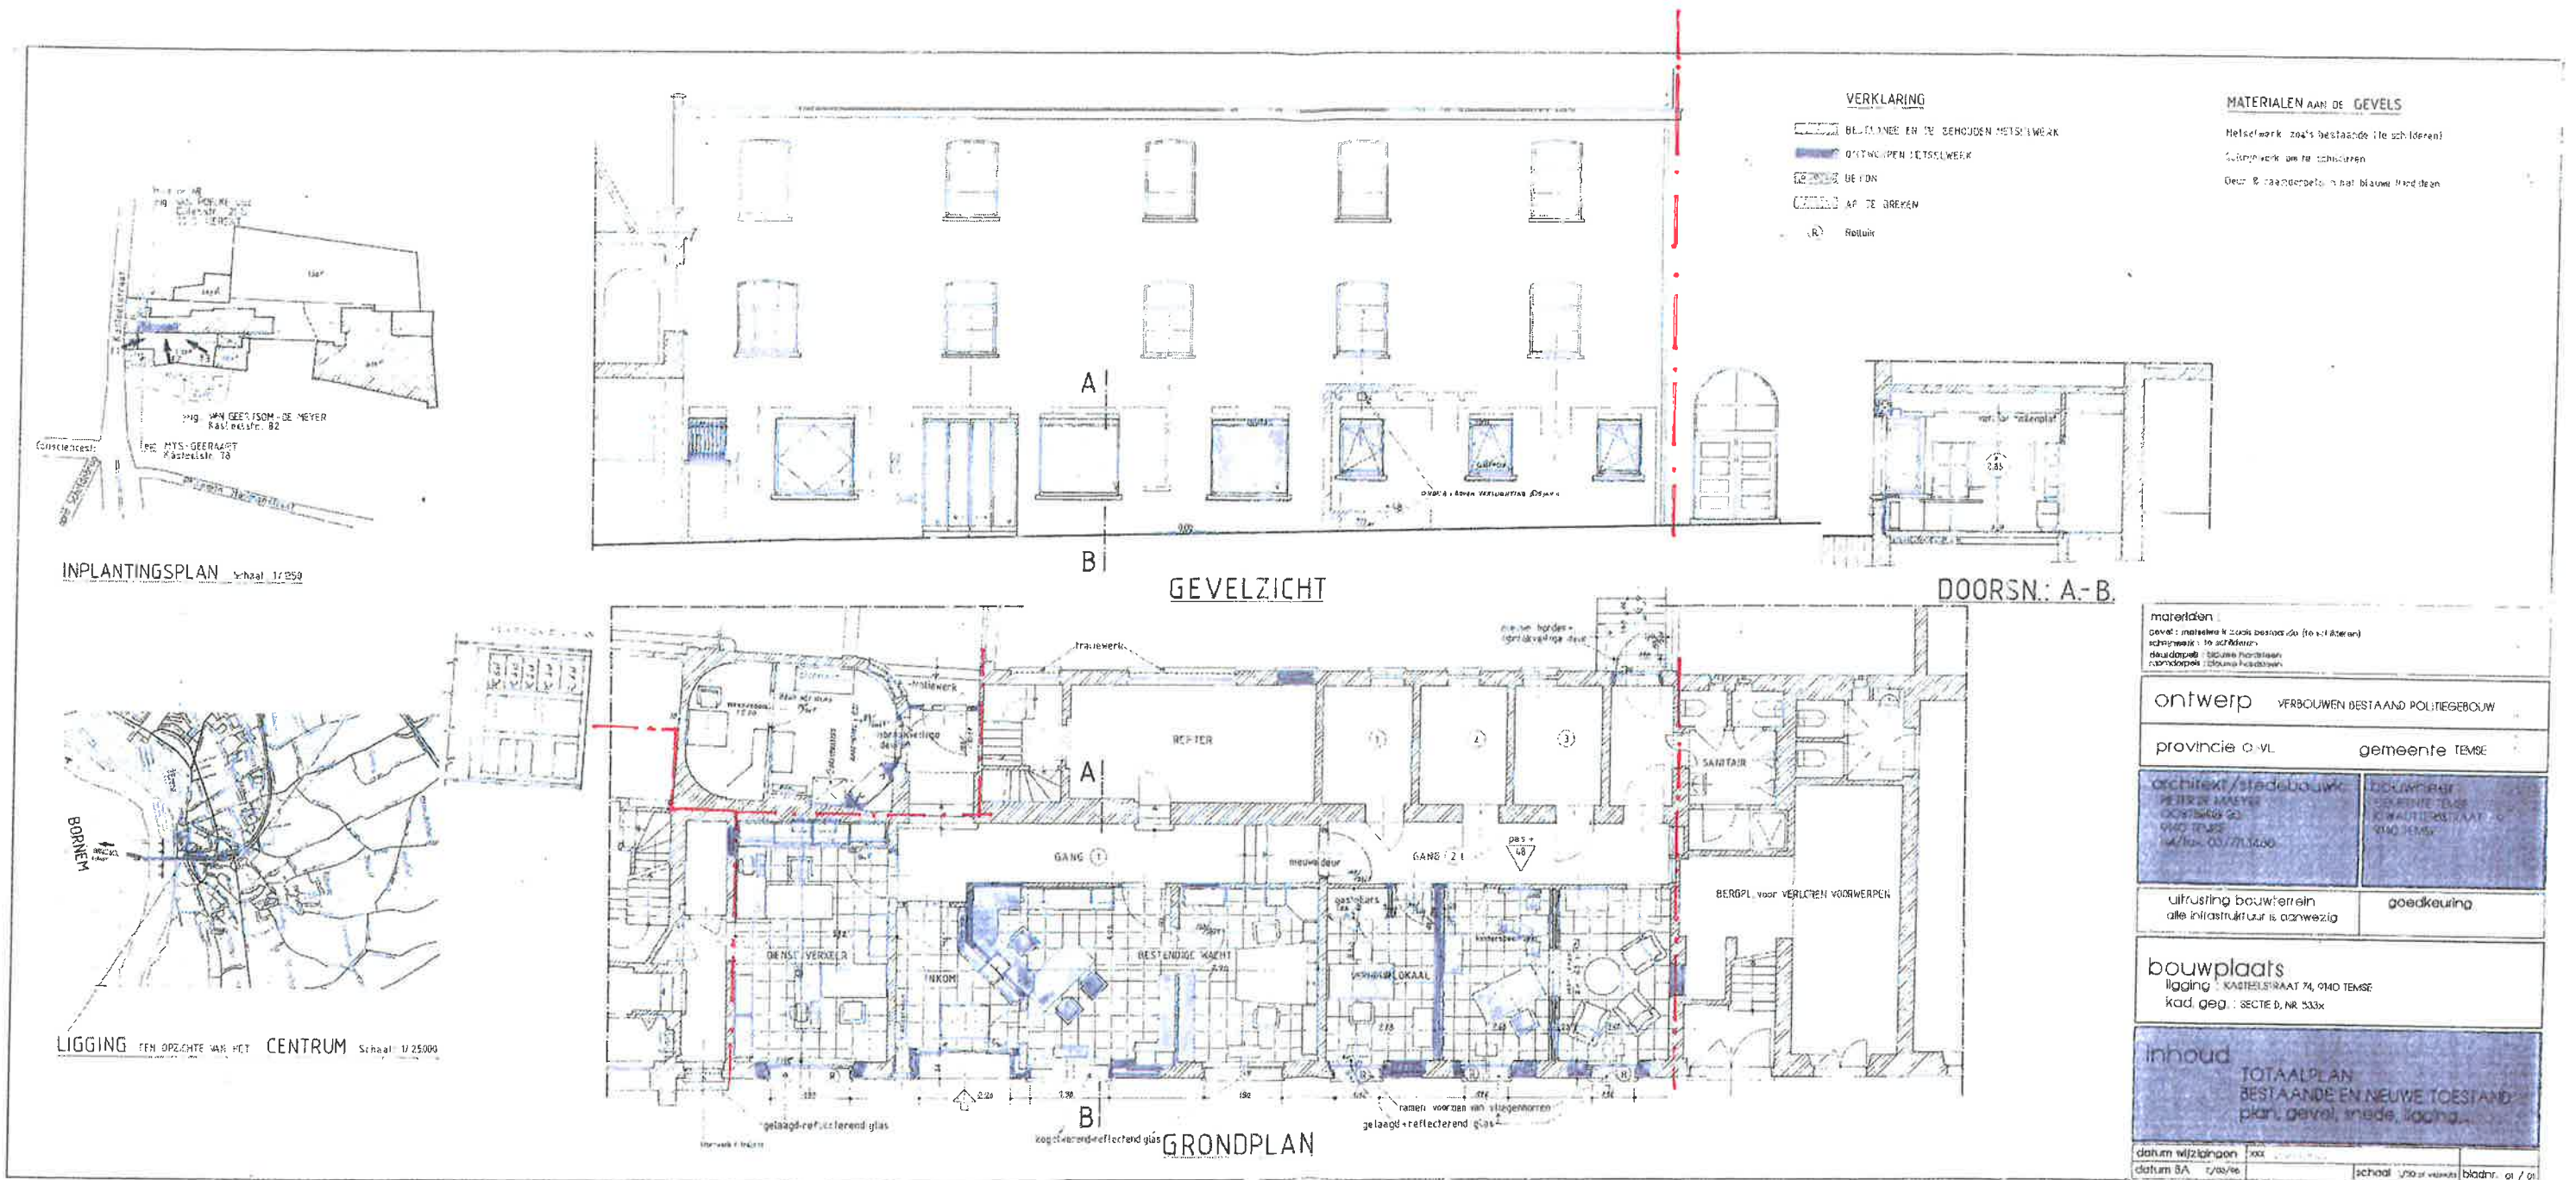

DACCA COMPLEX: Kasteelstraat 70-72 en gebouw langs doorrit
Grondplannen tussenverdiep 1^{ste} verdiep
2^{de} verdiep



4
7
0
5
+
4

