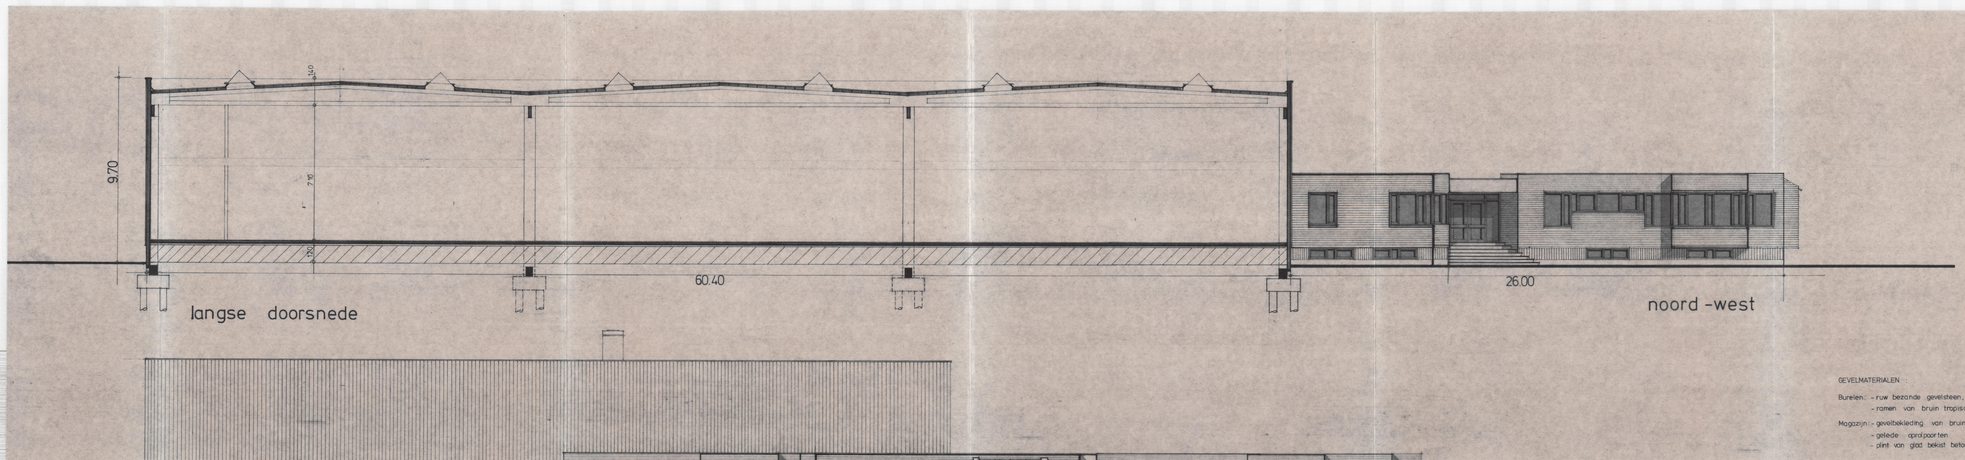

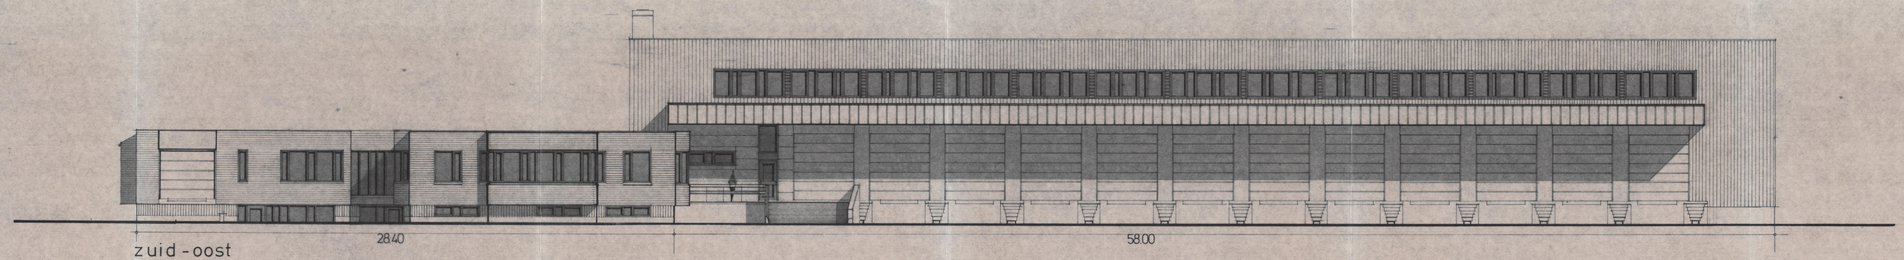

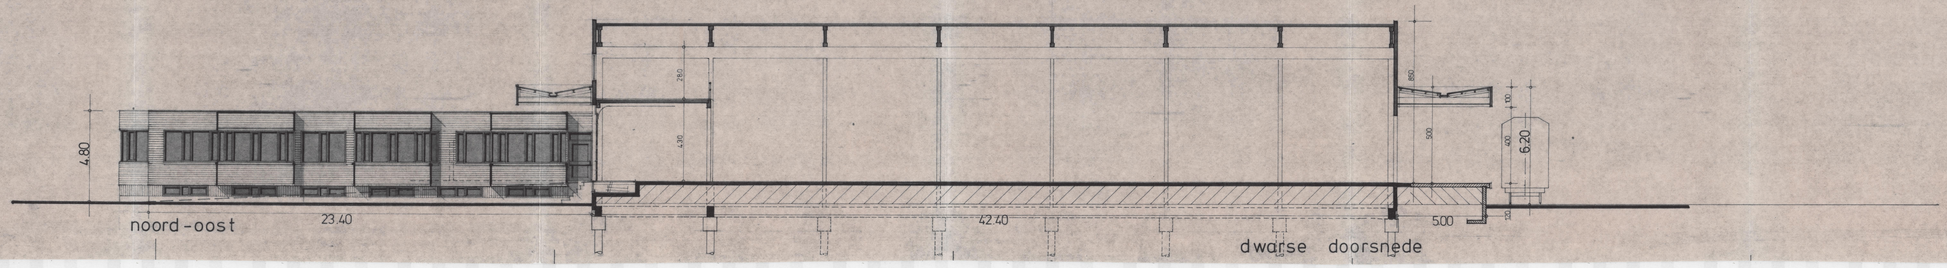

GEVELMATERIALEN

Bureelen : - ruw bezande gevelsteen, kleur "vlasbloem"
- ramen van bruin tropisch hout, geolied

Magazijn : - gevelbekleding van bruin verlakte geprofileerde staalplaat
- gelede oprolpoorten
- plint van glad bekist beton

provincie west vlaanderen
arrondissement kortrijk
stad 8600 MENEN

ontwerp tot het bouwen van
het DOUANE ENTREPOT in het
L.A.R. vervoercentrum.

ligging L.A.R. vervoercentrum aan E3 - RW 746
BPA LAR dd kb 19.11.71

bouwheer STADSBESTUUR VAN MENEN
pa College van Burgemeester en Schepenen
Grote Markt, 8600 - Menen

de Stadssekretaris N. De Cloet
de Burgemeester P. Isebaert

ontwerpers
architektuur en studiebureel
ir. Jacques Lannoo
Rekkense straat 115
8510 Marke-Kortrijk
telefoon 056 21 04 25 - 32 69 38

architekt
Rik Wyseur
Lentedreef 35
8930 - Menen - Rekkem
telefoon 056 41 41 97

dossier nr 81.930A
blad 1 2 3 4 5 6 7
datum 19/11/1981

gevels _ doorsneden