

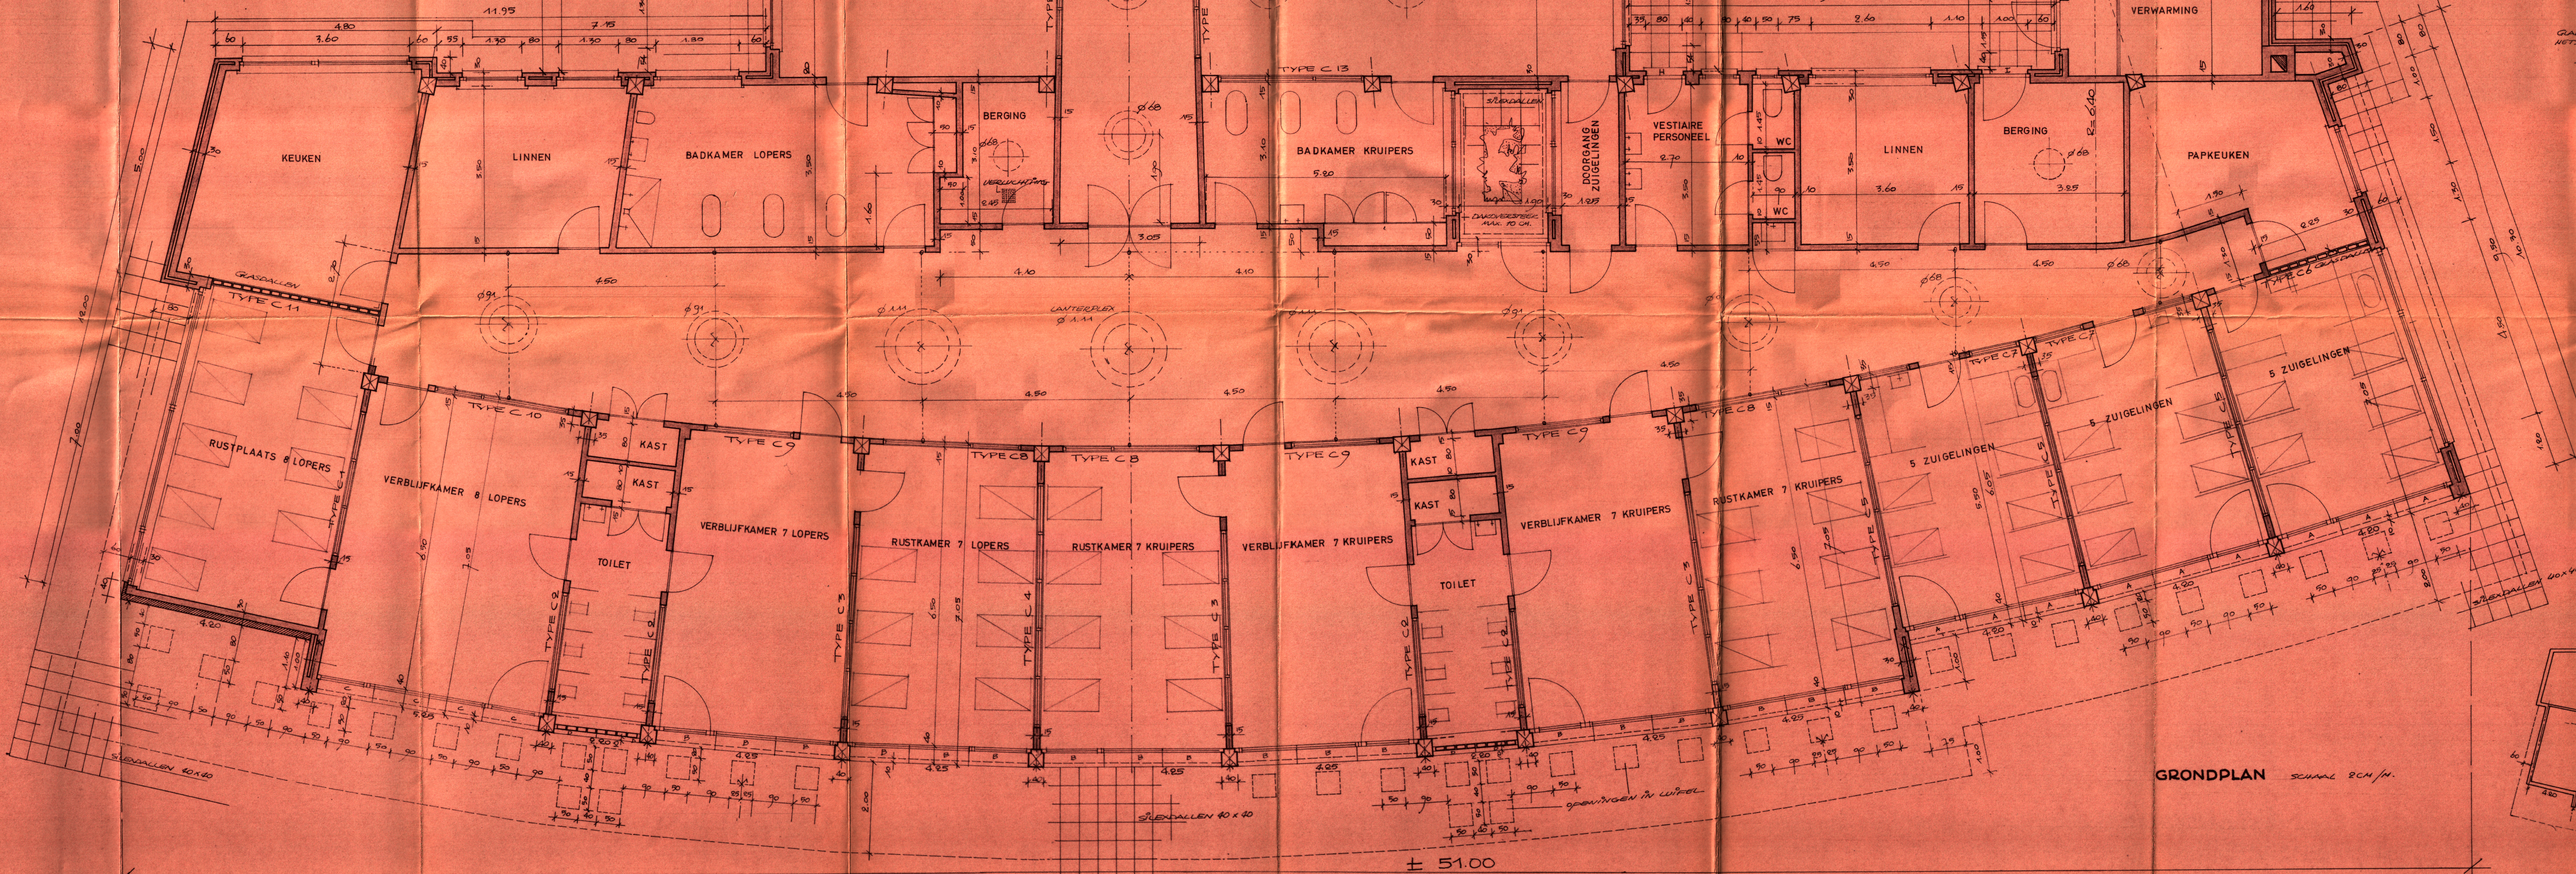


SCHEMA'S SCHEIDSVANDEN

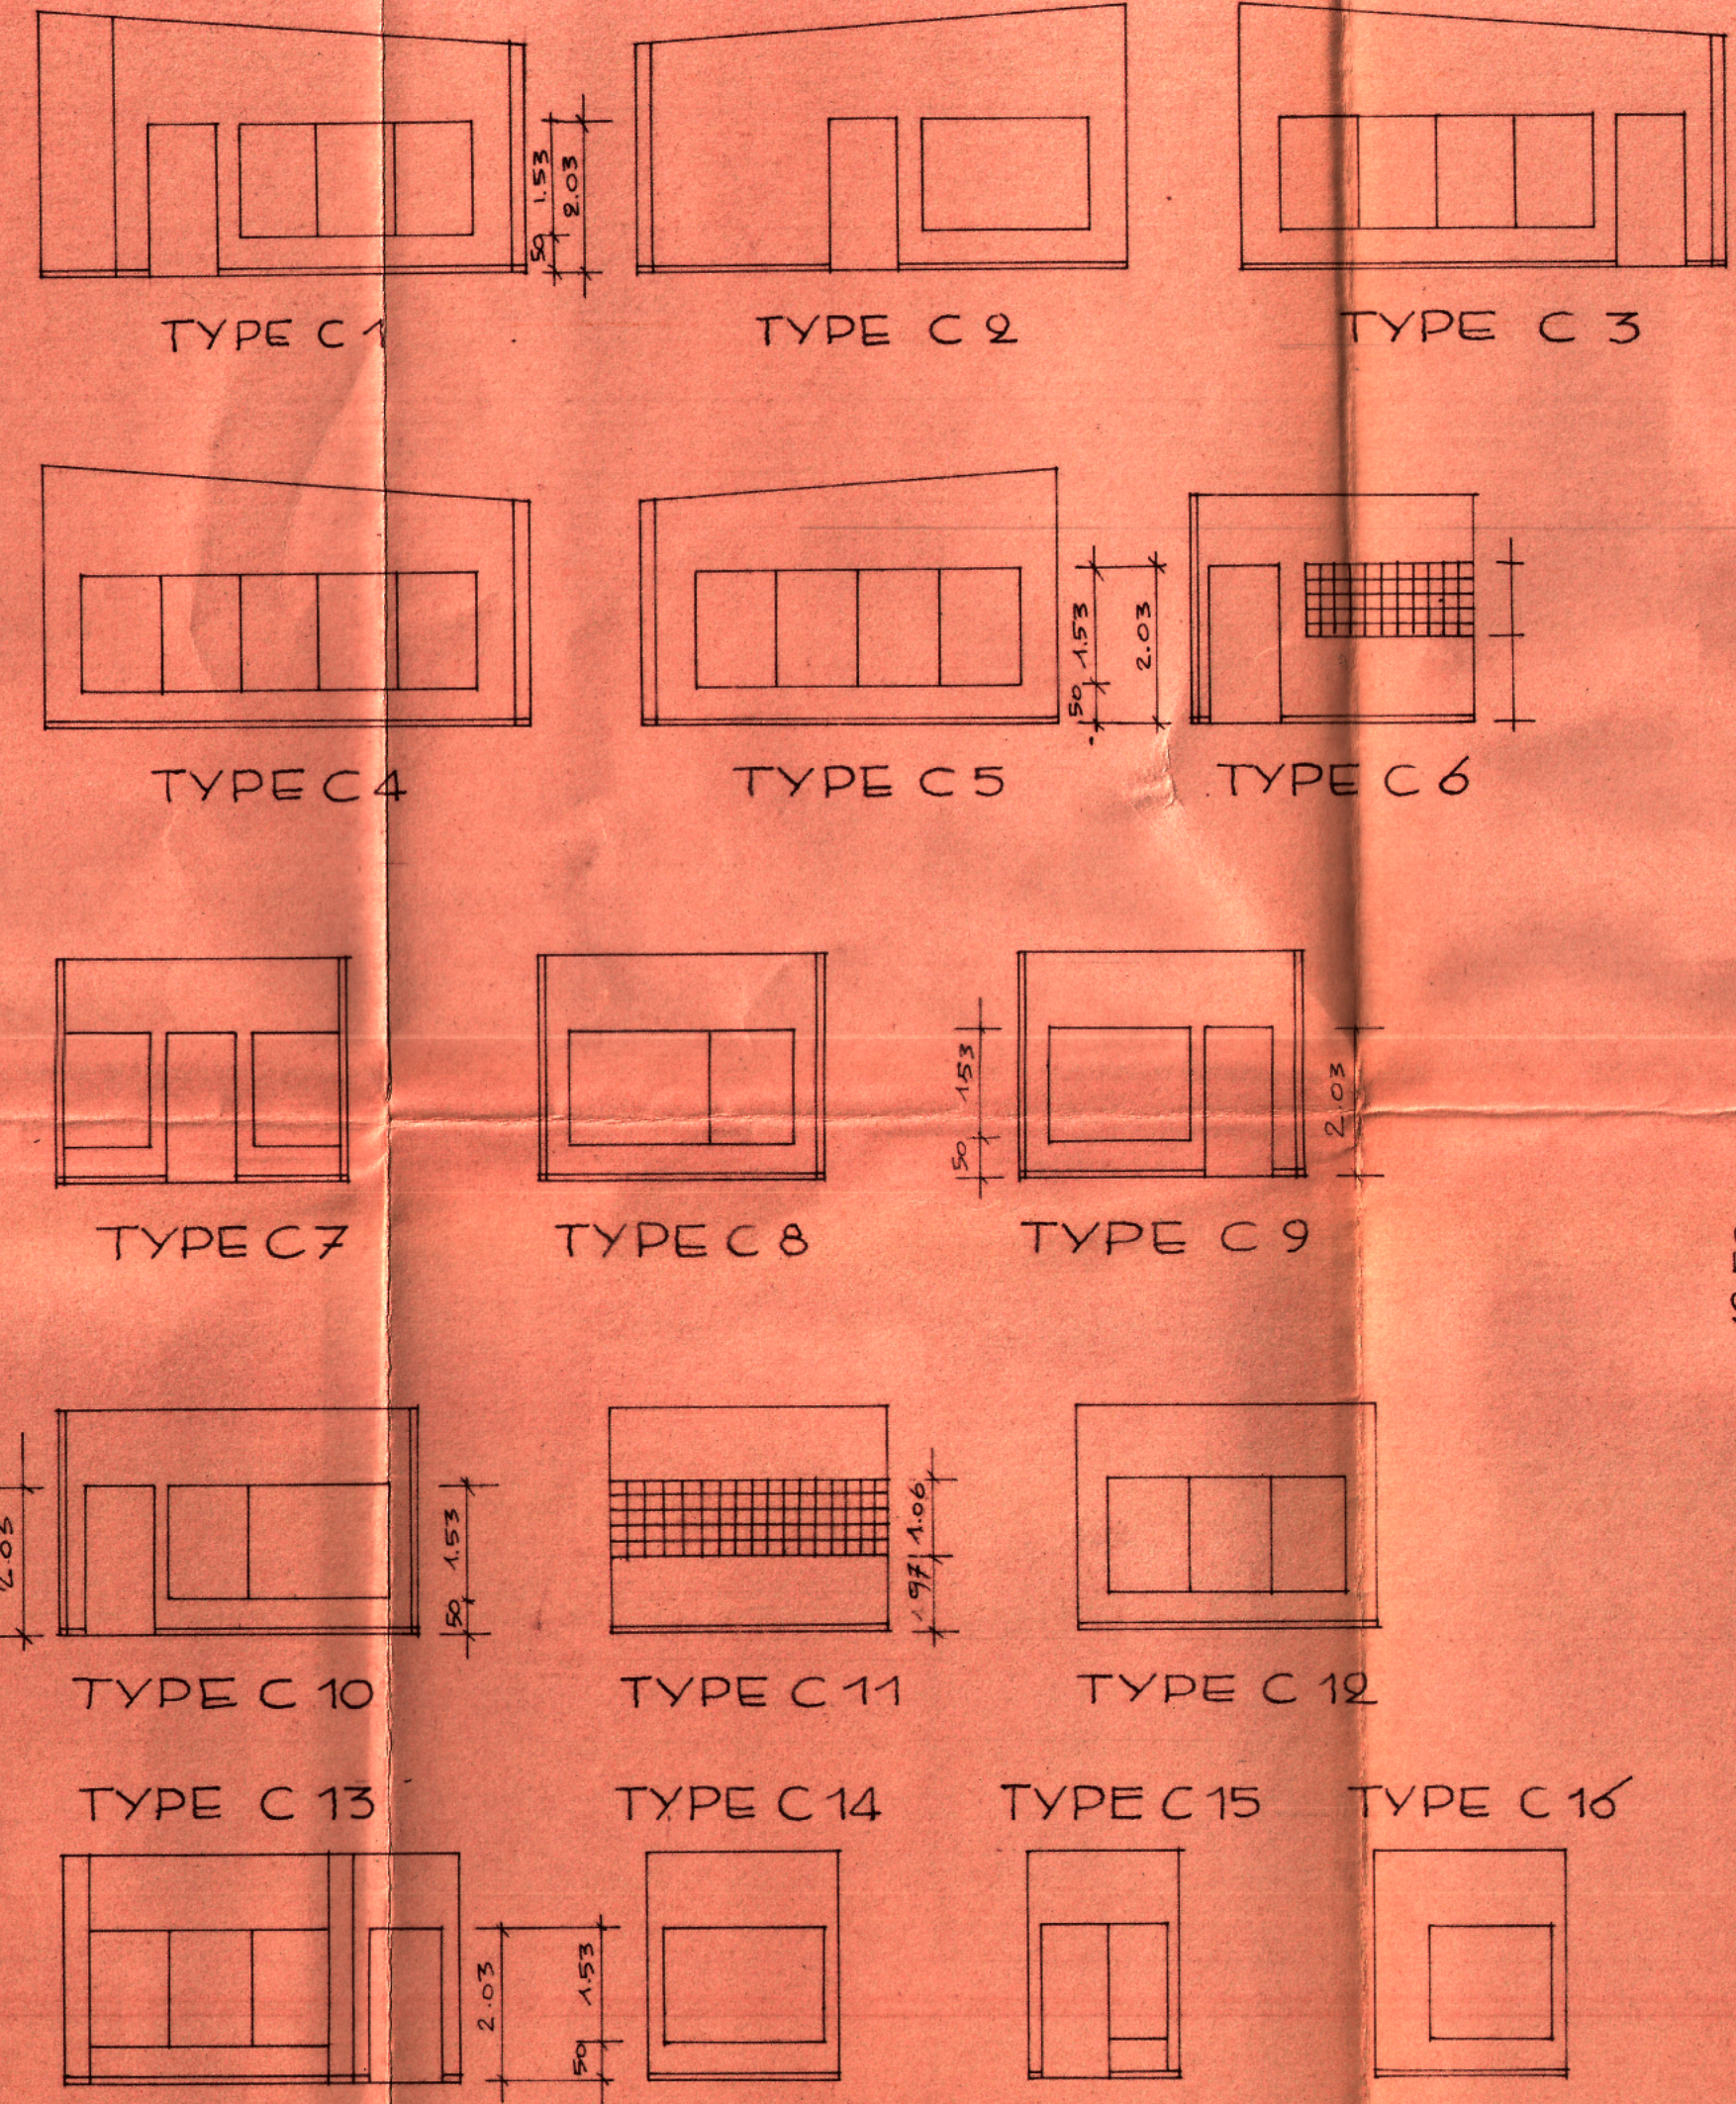


GRONDPLAN


DORPELS BLAUWE HARDSTEEN

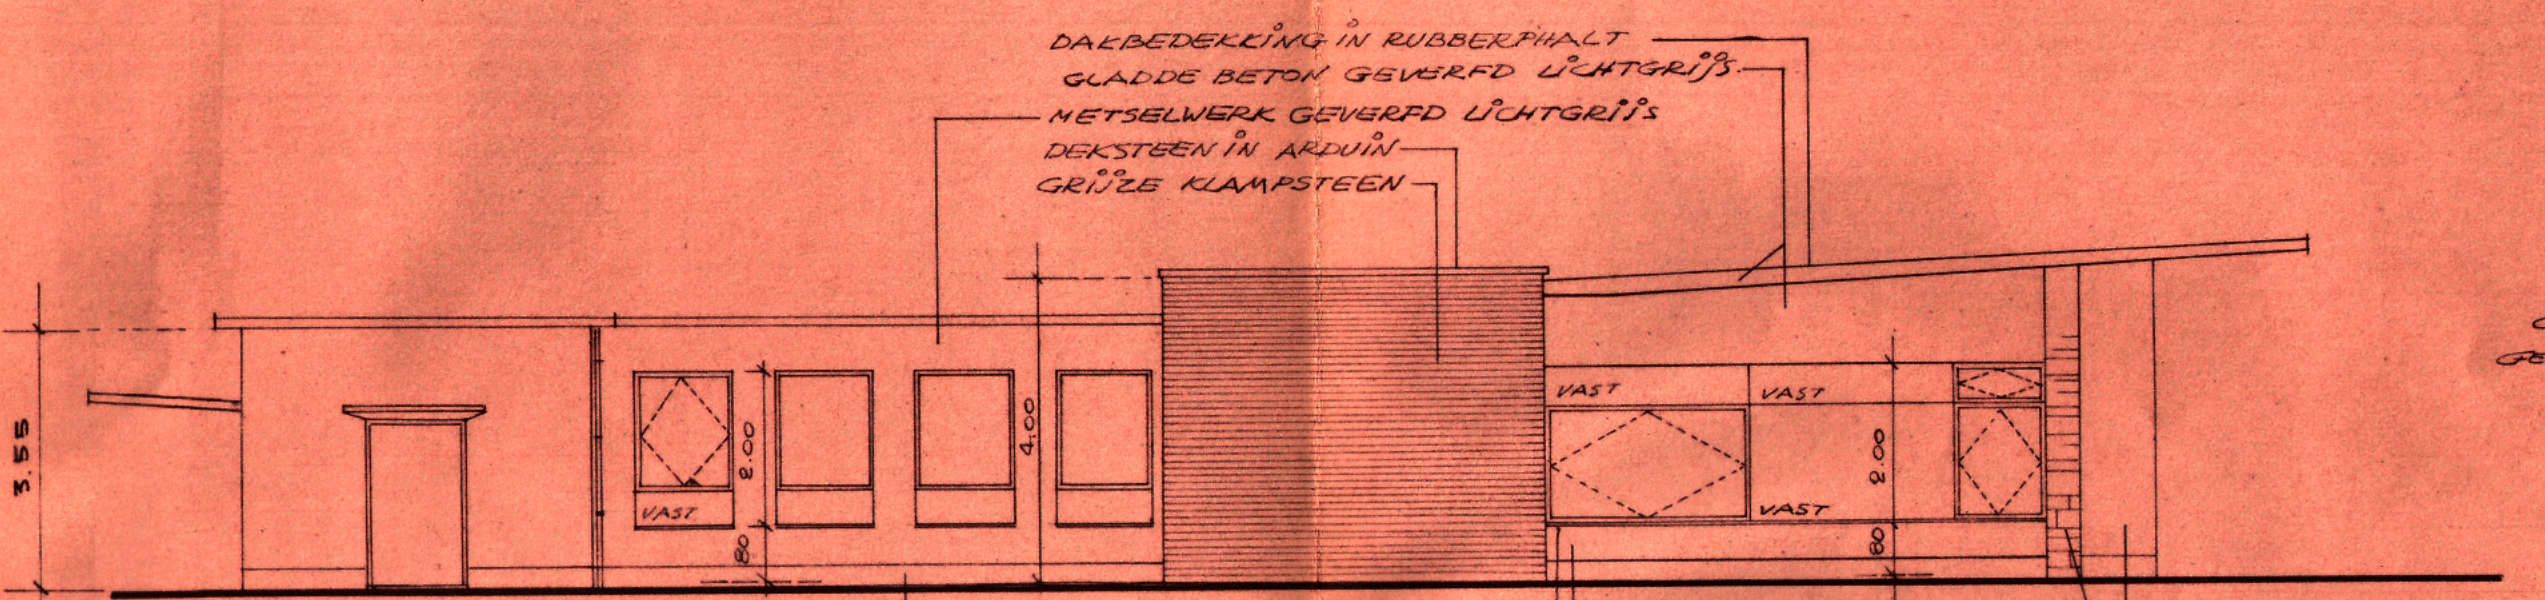


VESTGEVEL

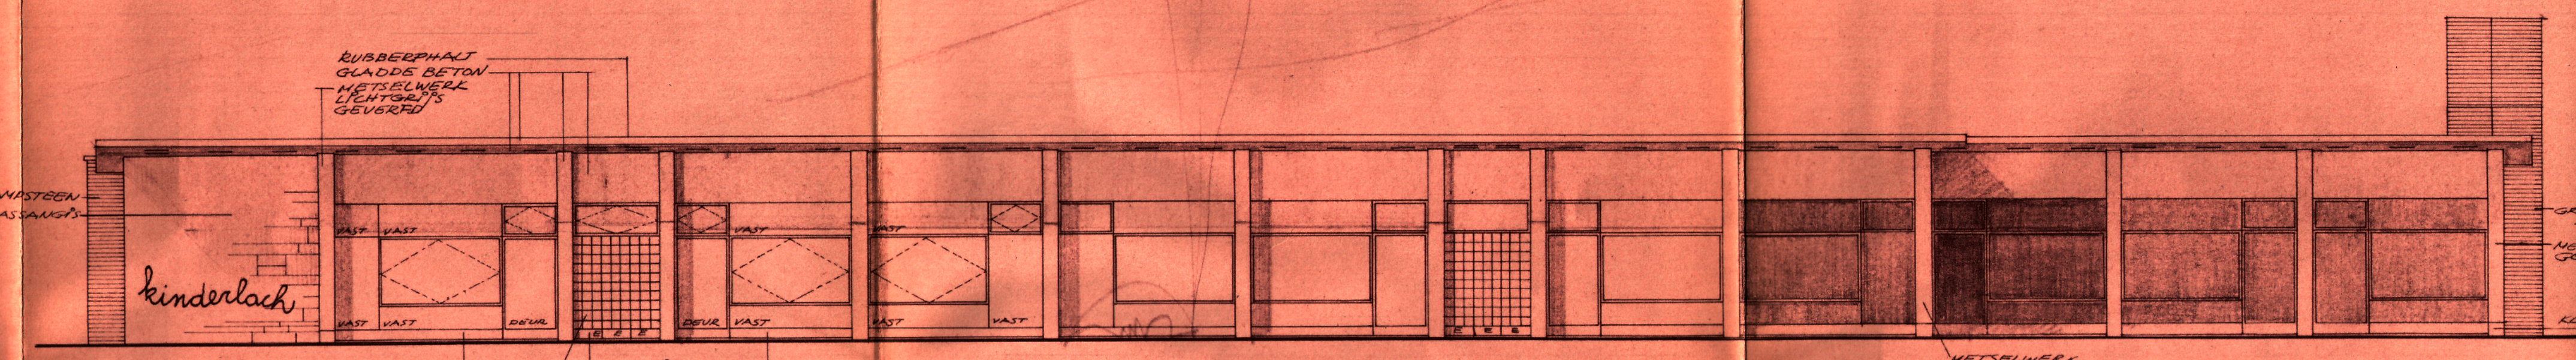

ZUIDGEVEL

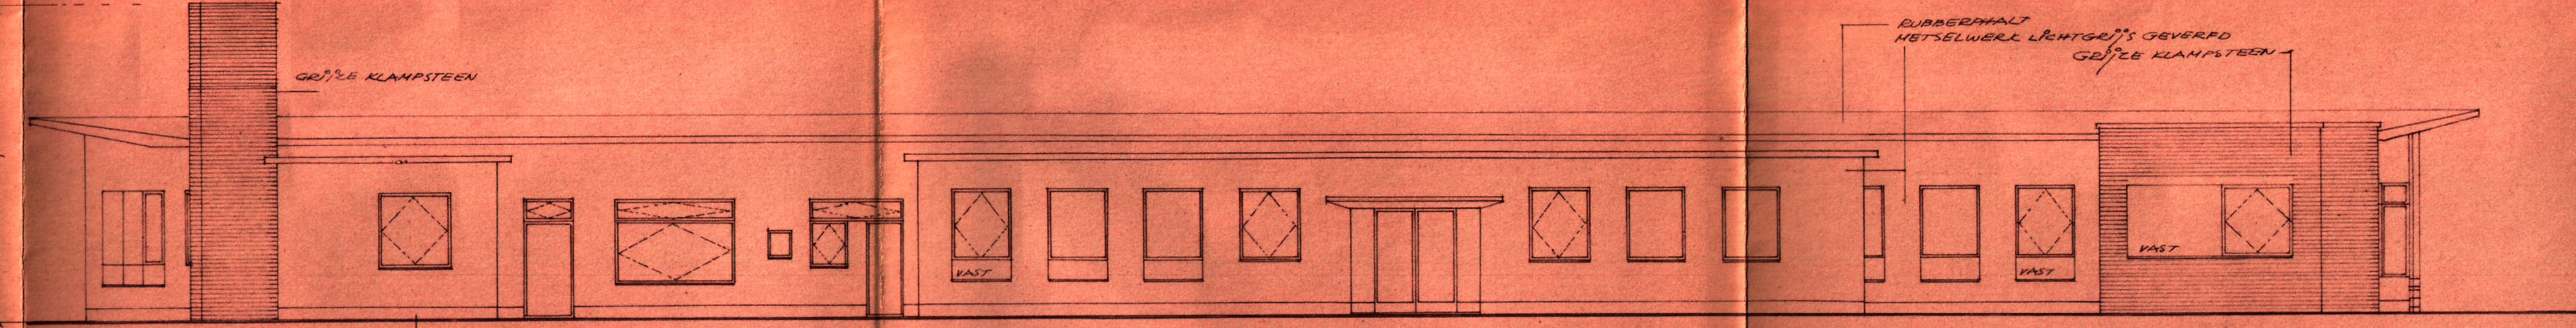


NOORDGEVEL

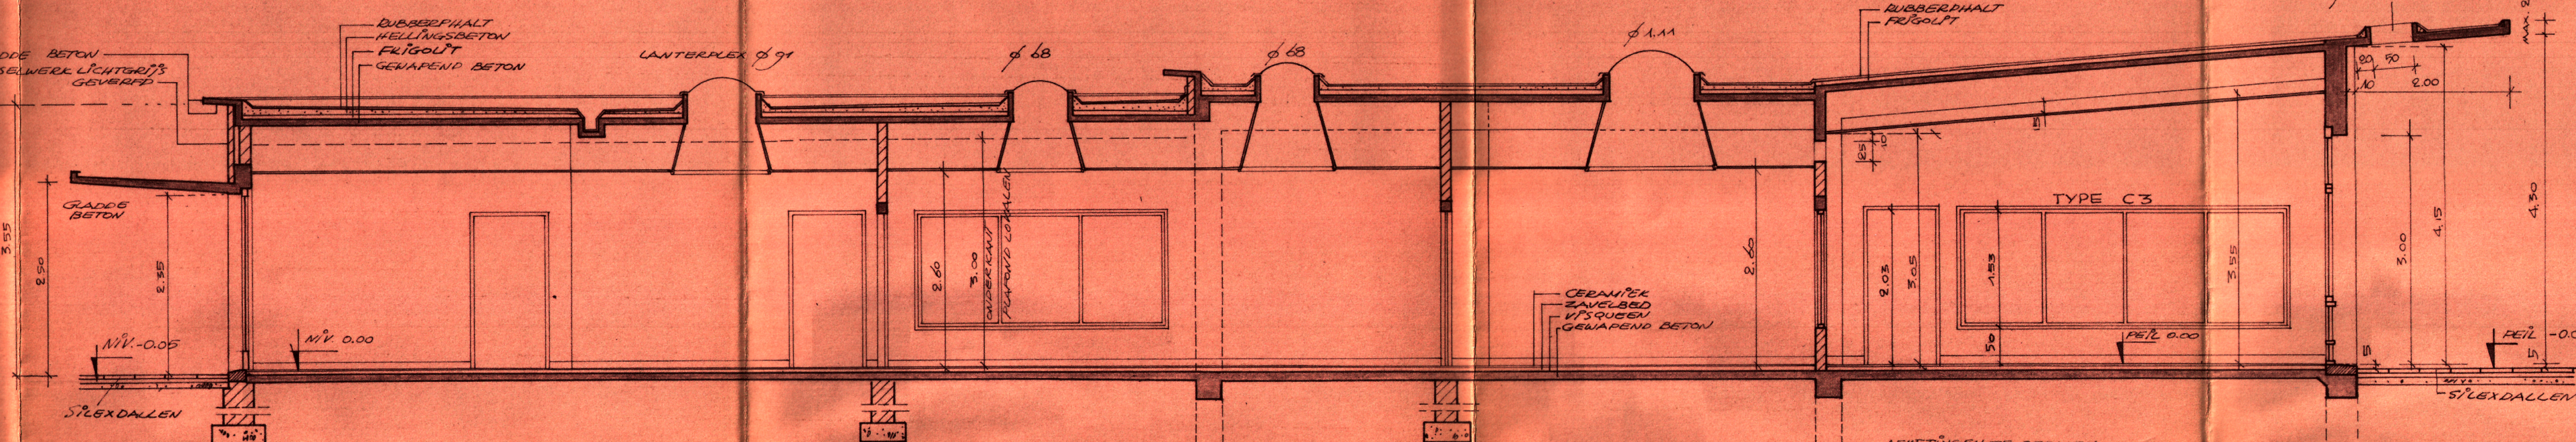


DOORSNEDE A-A'


DOORSNEDE B-B

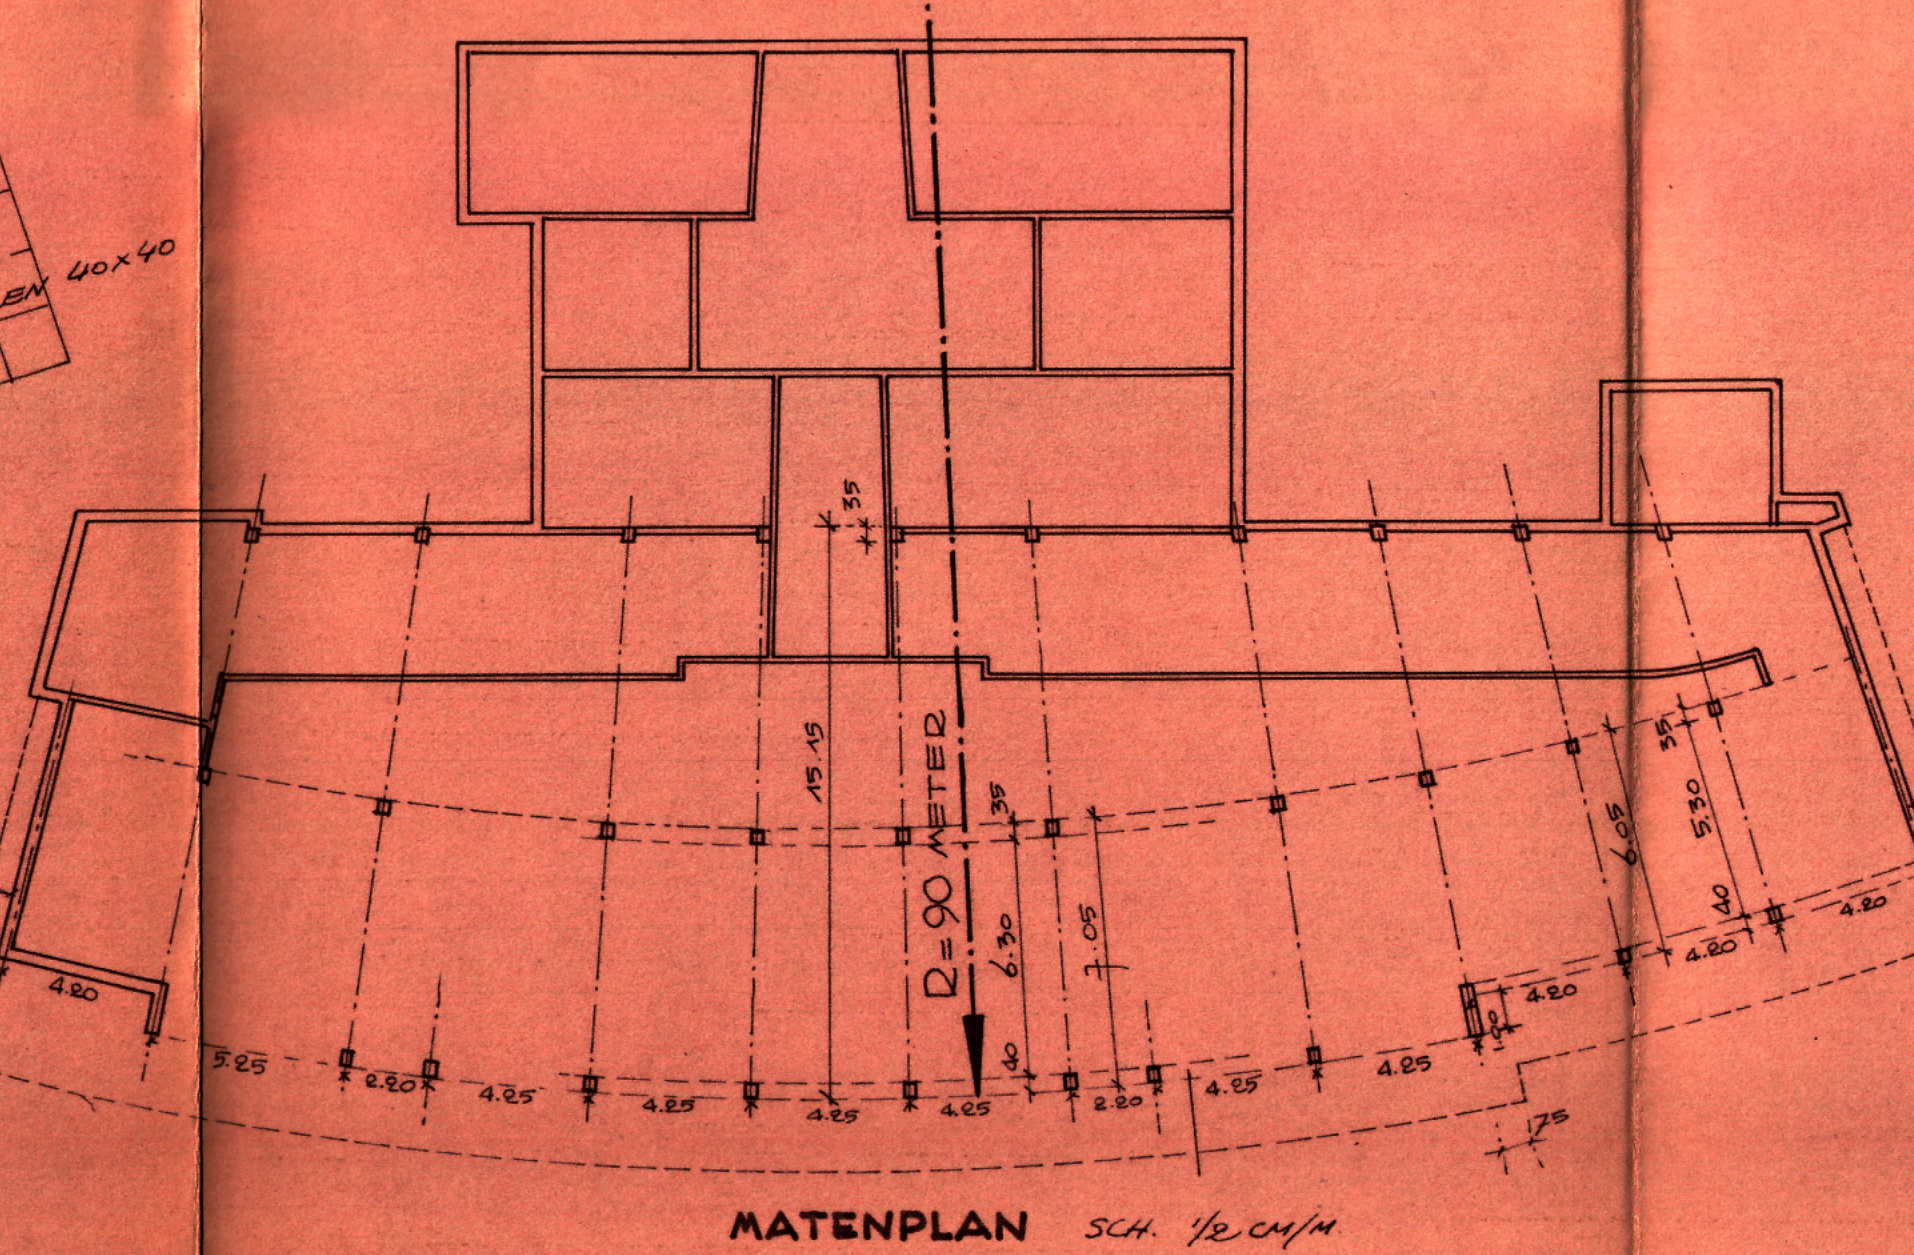


MATENPLAN

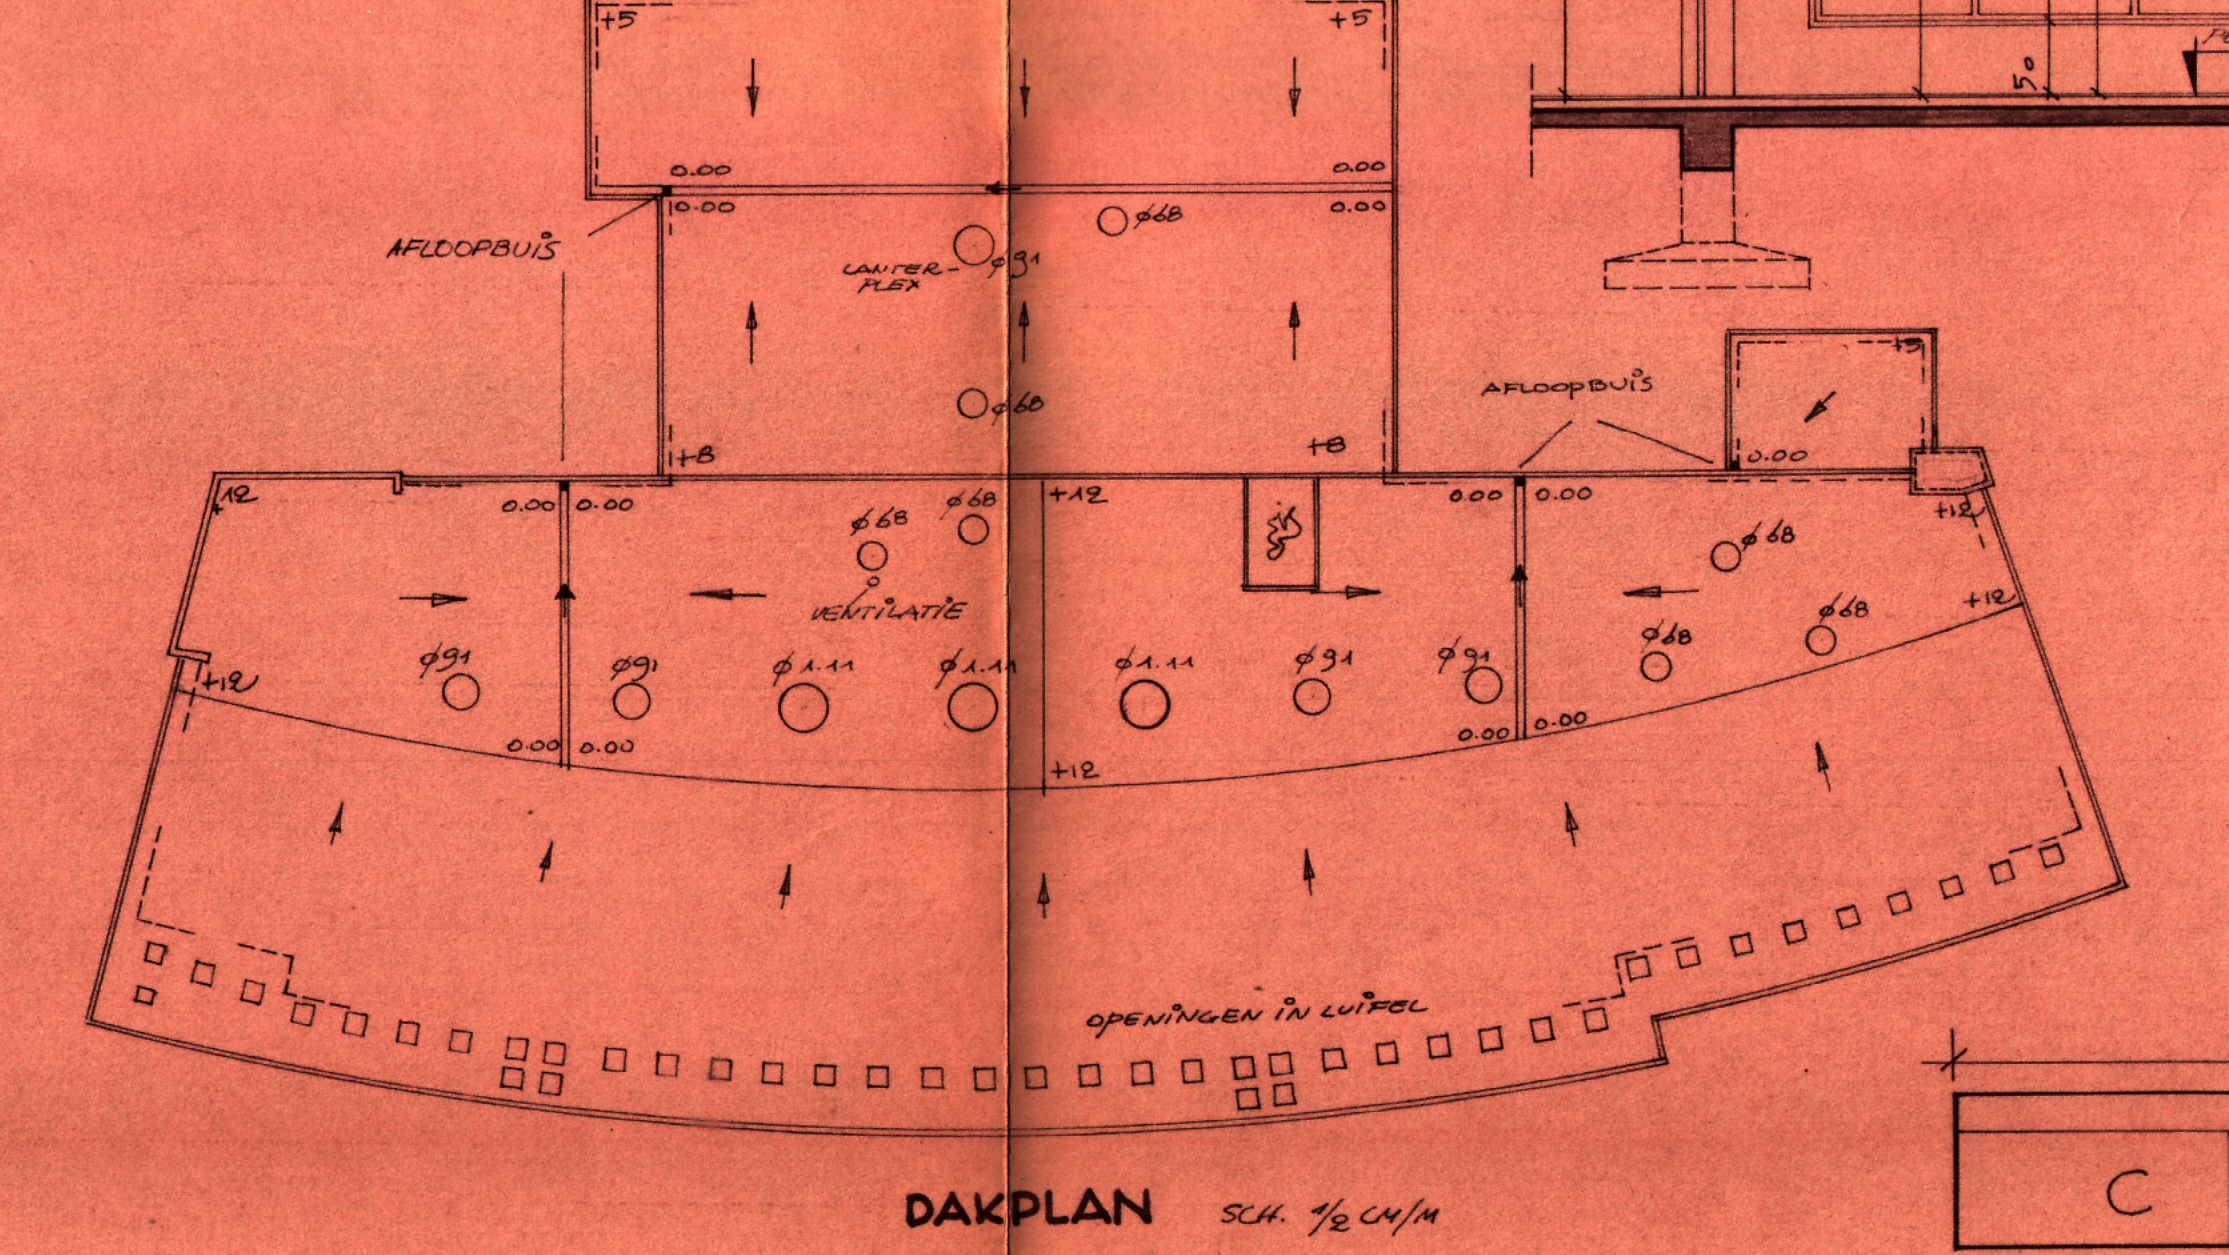


DAKPLAN

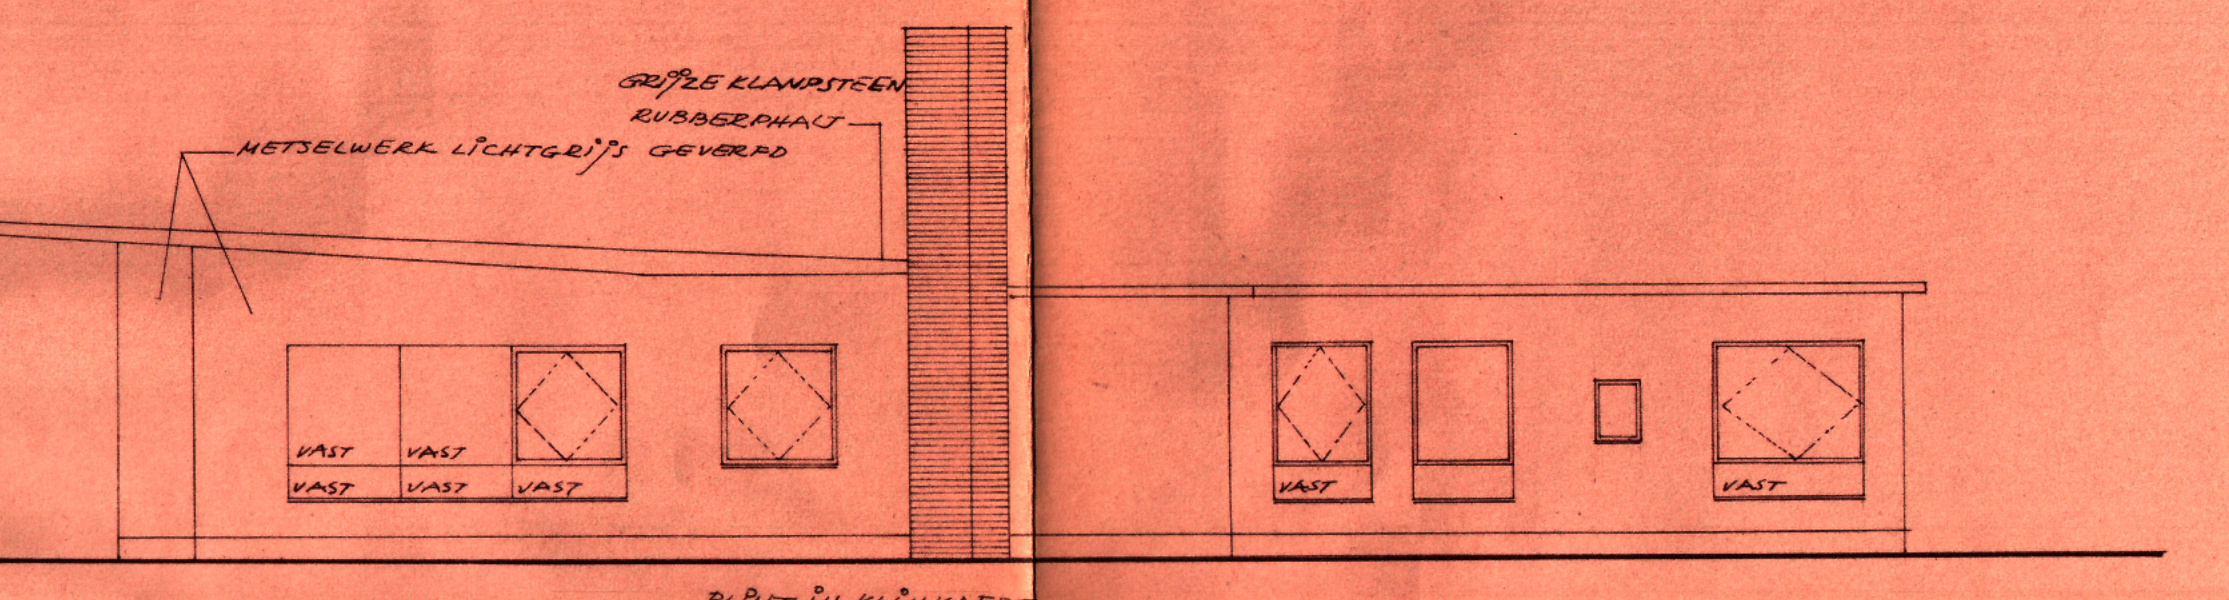

OOSTGEVEL

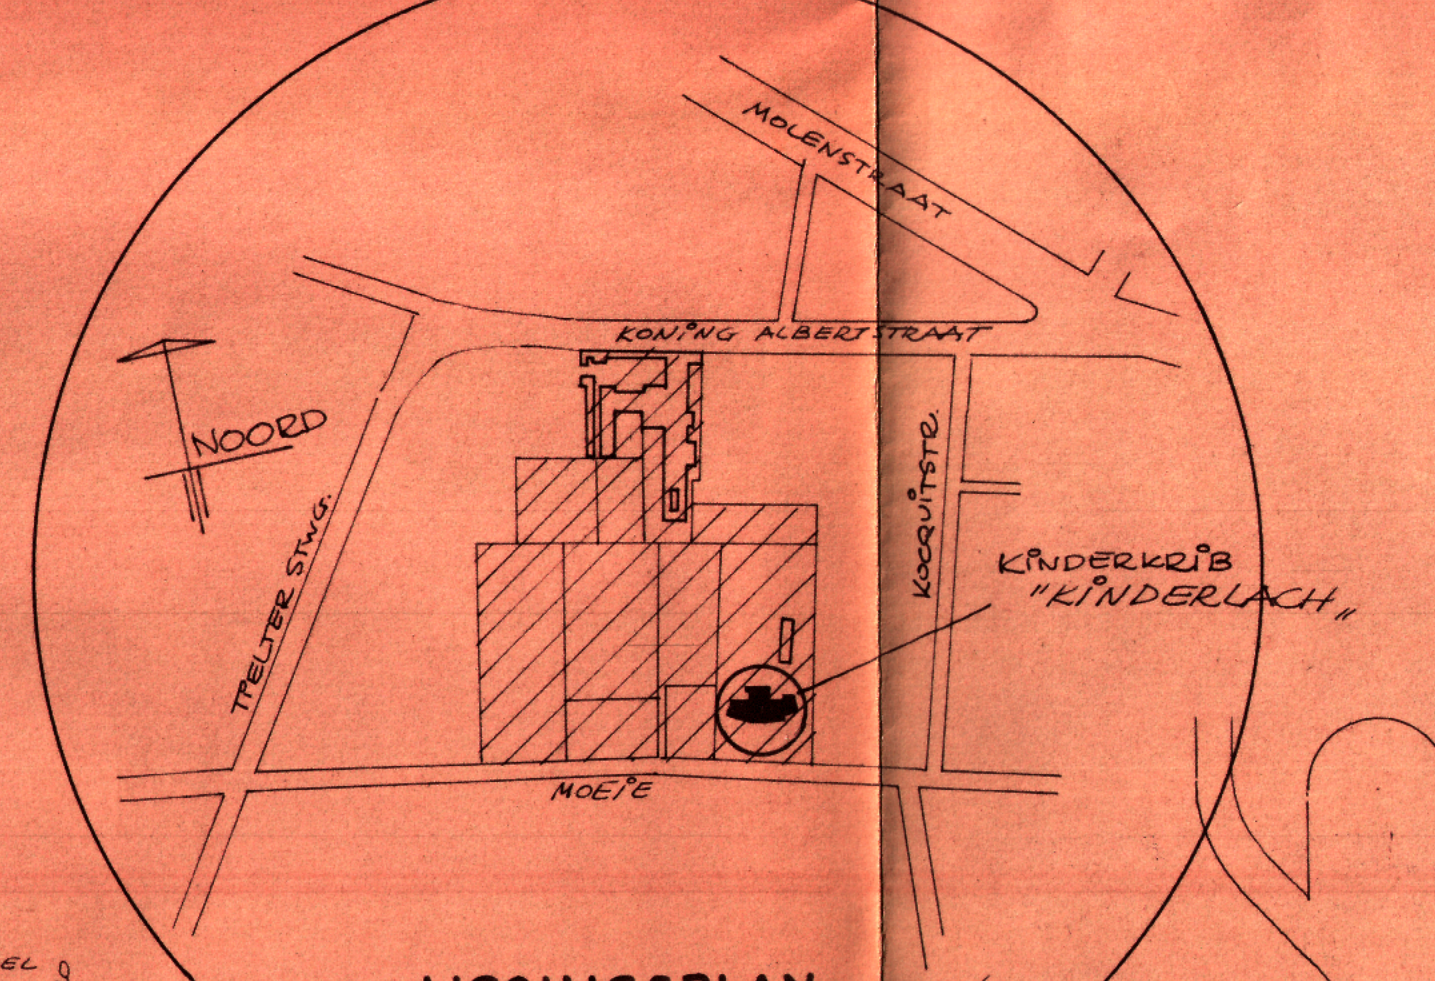

LIGGINGSPLAN

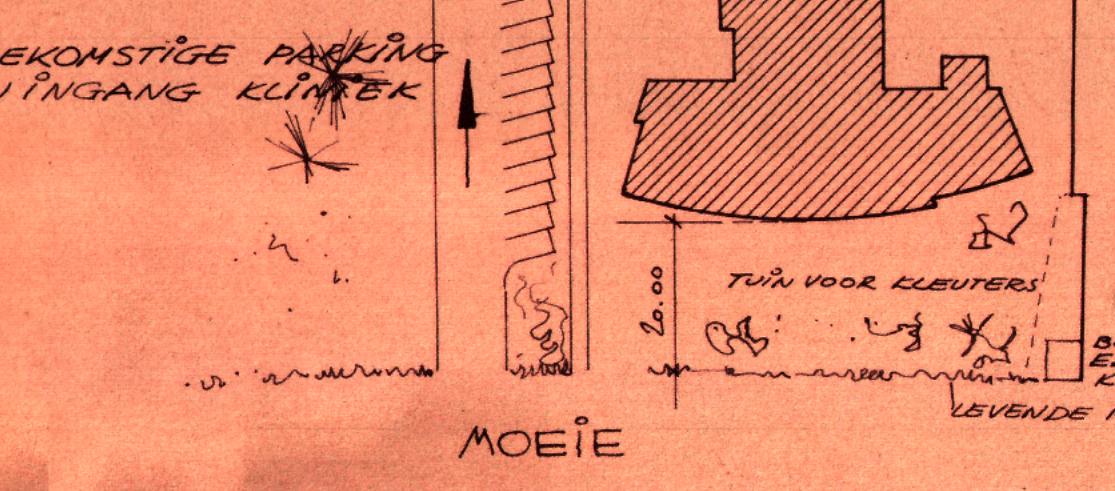

INPLANTINGSPLAN

K 40	160661	PROVINCIE OOST-VLAANDEREN
13	SCHAAL 1/2 CM/10 1/1000 - 1/5000	STAD EEKLO
V.Z.W.D. ZUSTERS KINDESHED JESU		
KONING ALBERTSTRAAT		
EKKLO		
VERPLEEGSTERSSCHOOL		
KINDERKRIB "KINDERLACH"		
Gaston DE BRAEKELEIR Ingénieur-Architect A.I.G. Groot-Brittannielaan, 33 - GENT Tel. 25.67.44 - P.C.B. 4324.99 - P.R.O.V.I.448		
DE VOORZITTER		
DE AANNEMER		
WIJZIGINGEN		