



Noordlaan 1: Eerste verdieping

Schaal 1/50

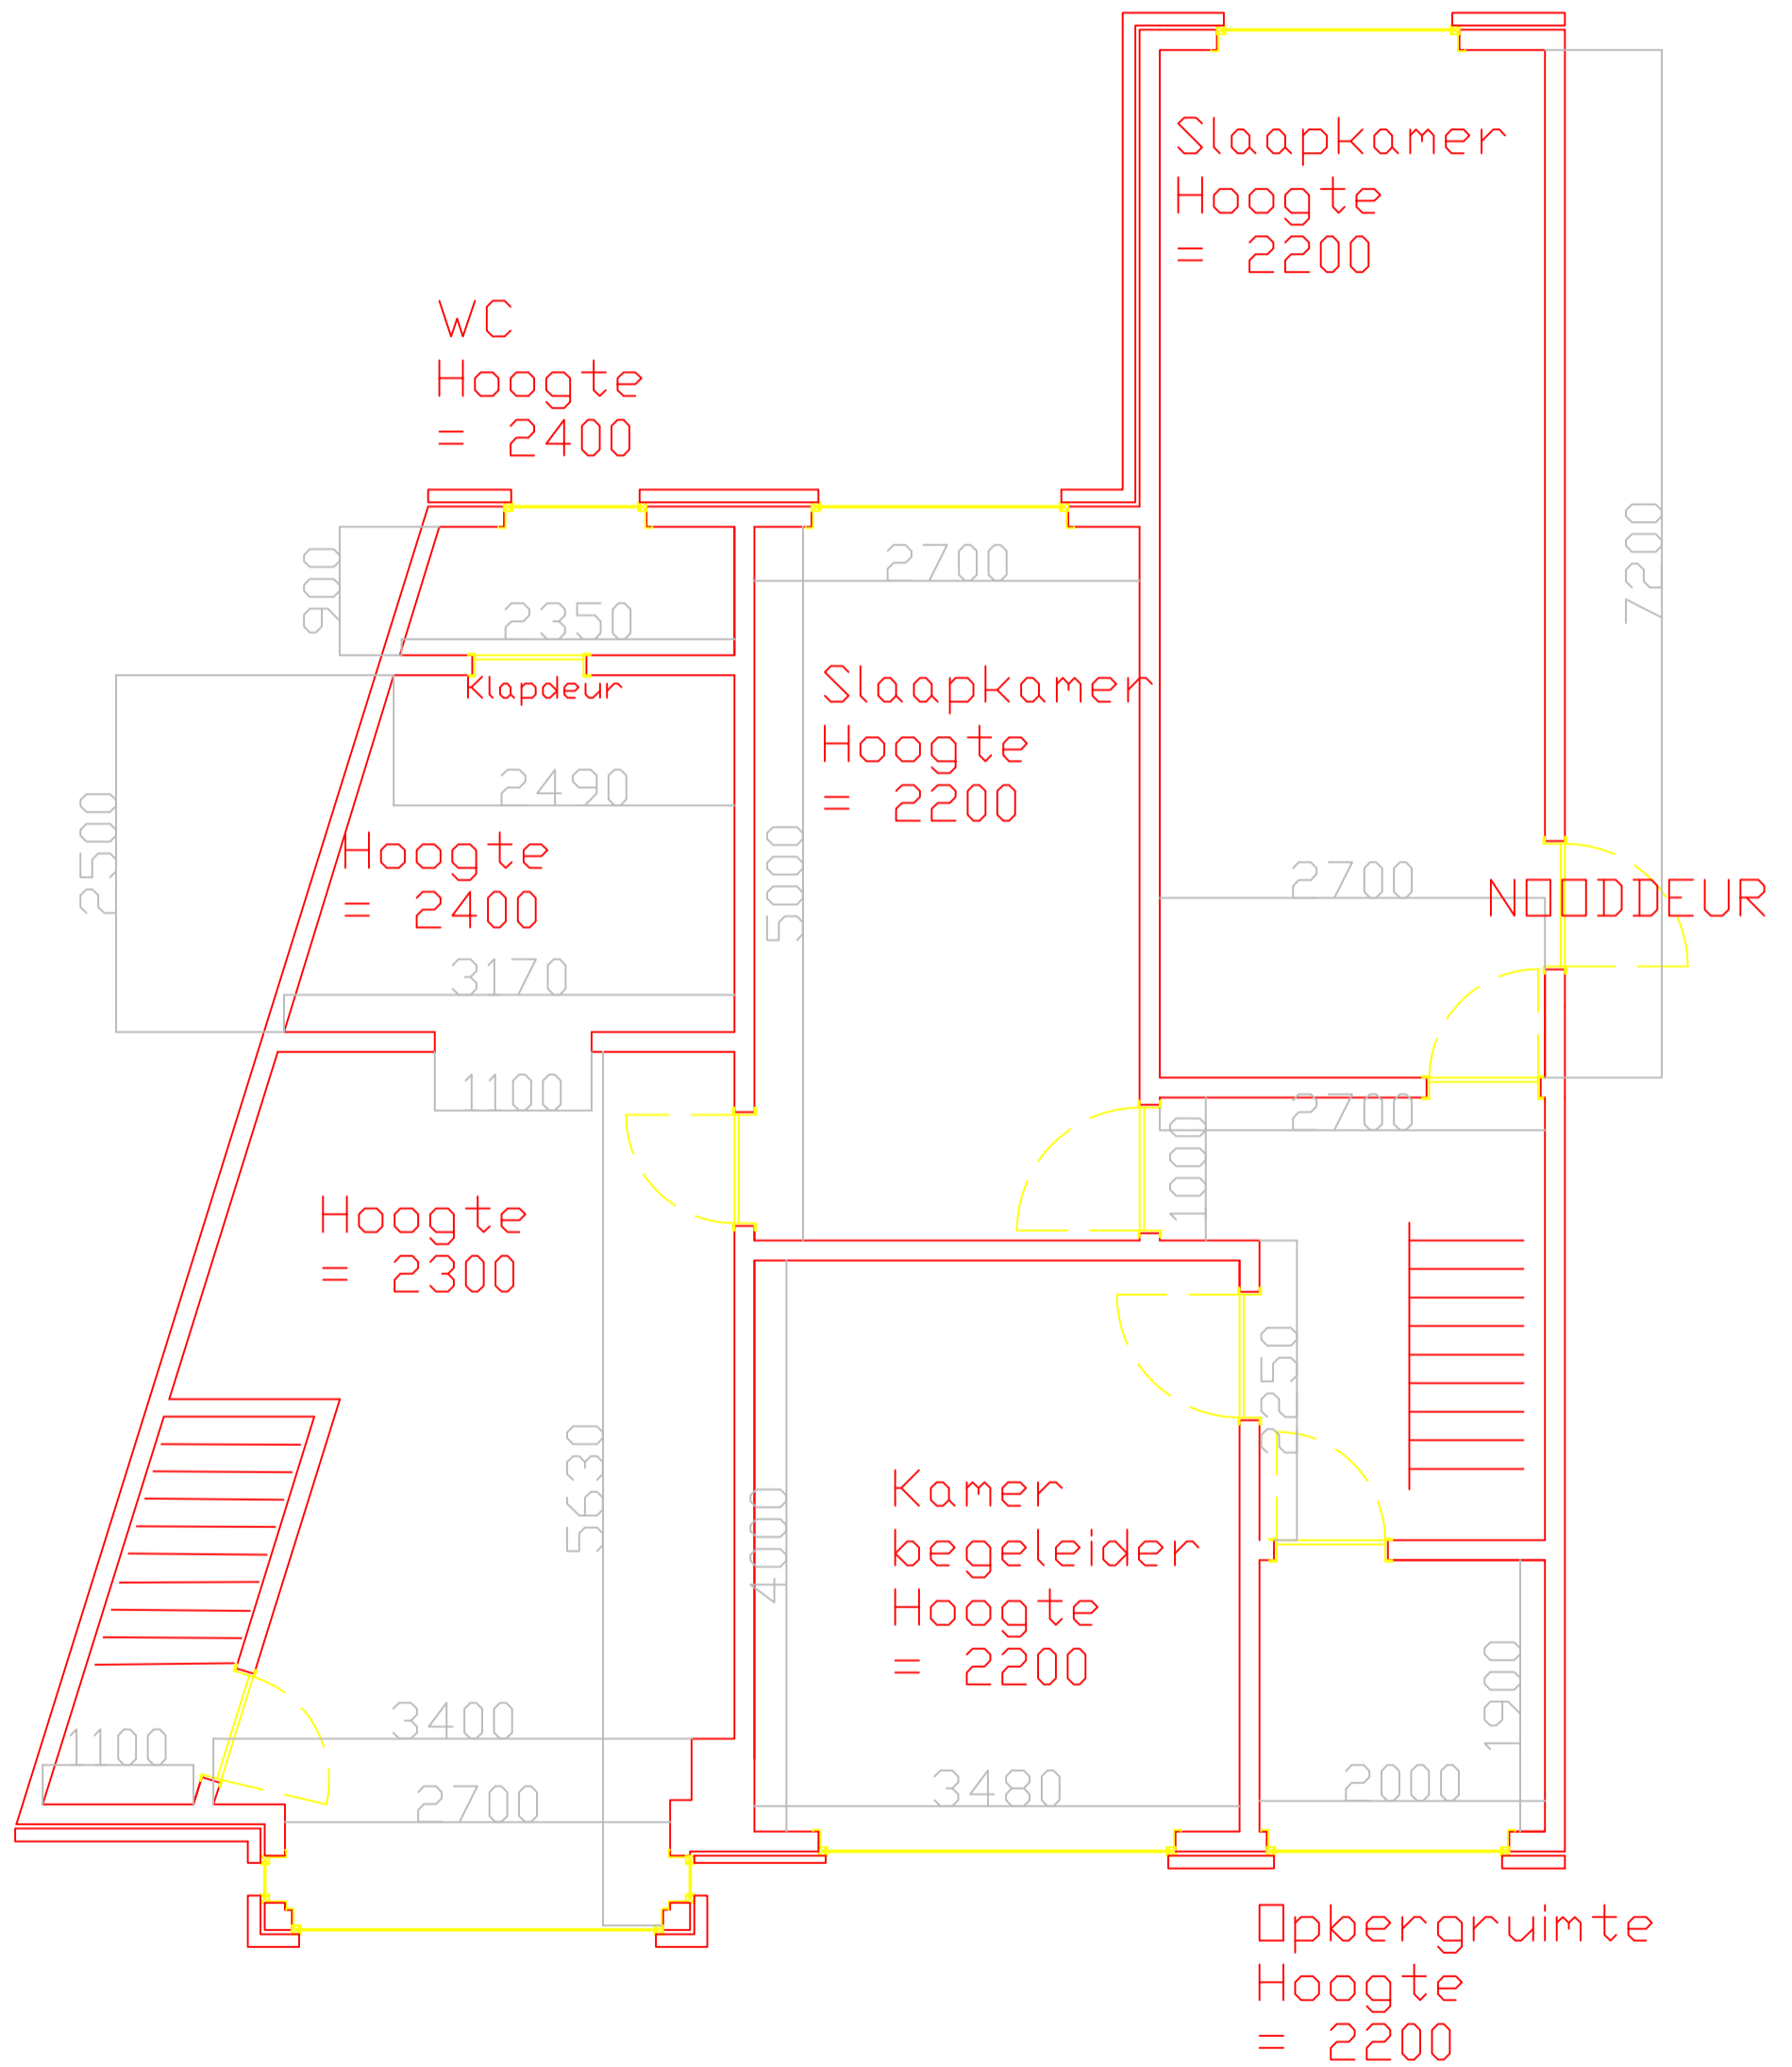


Noordlaan 1: Tweede verdieping

Schaal 1/50

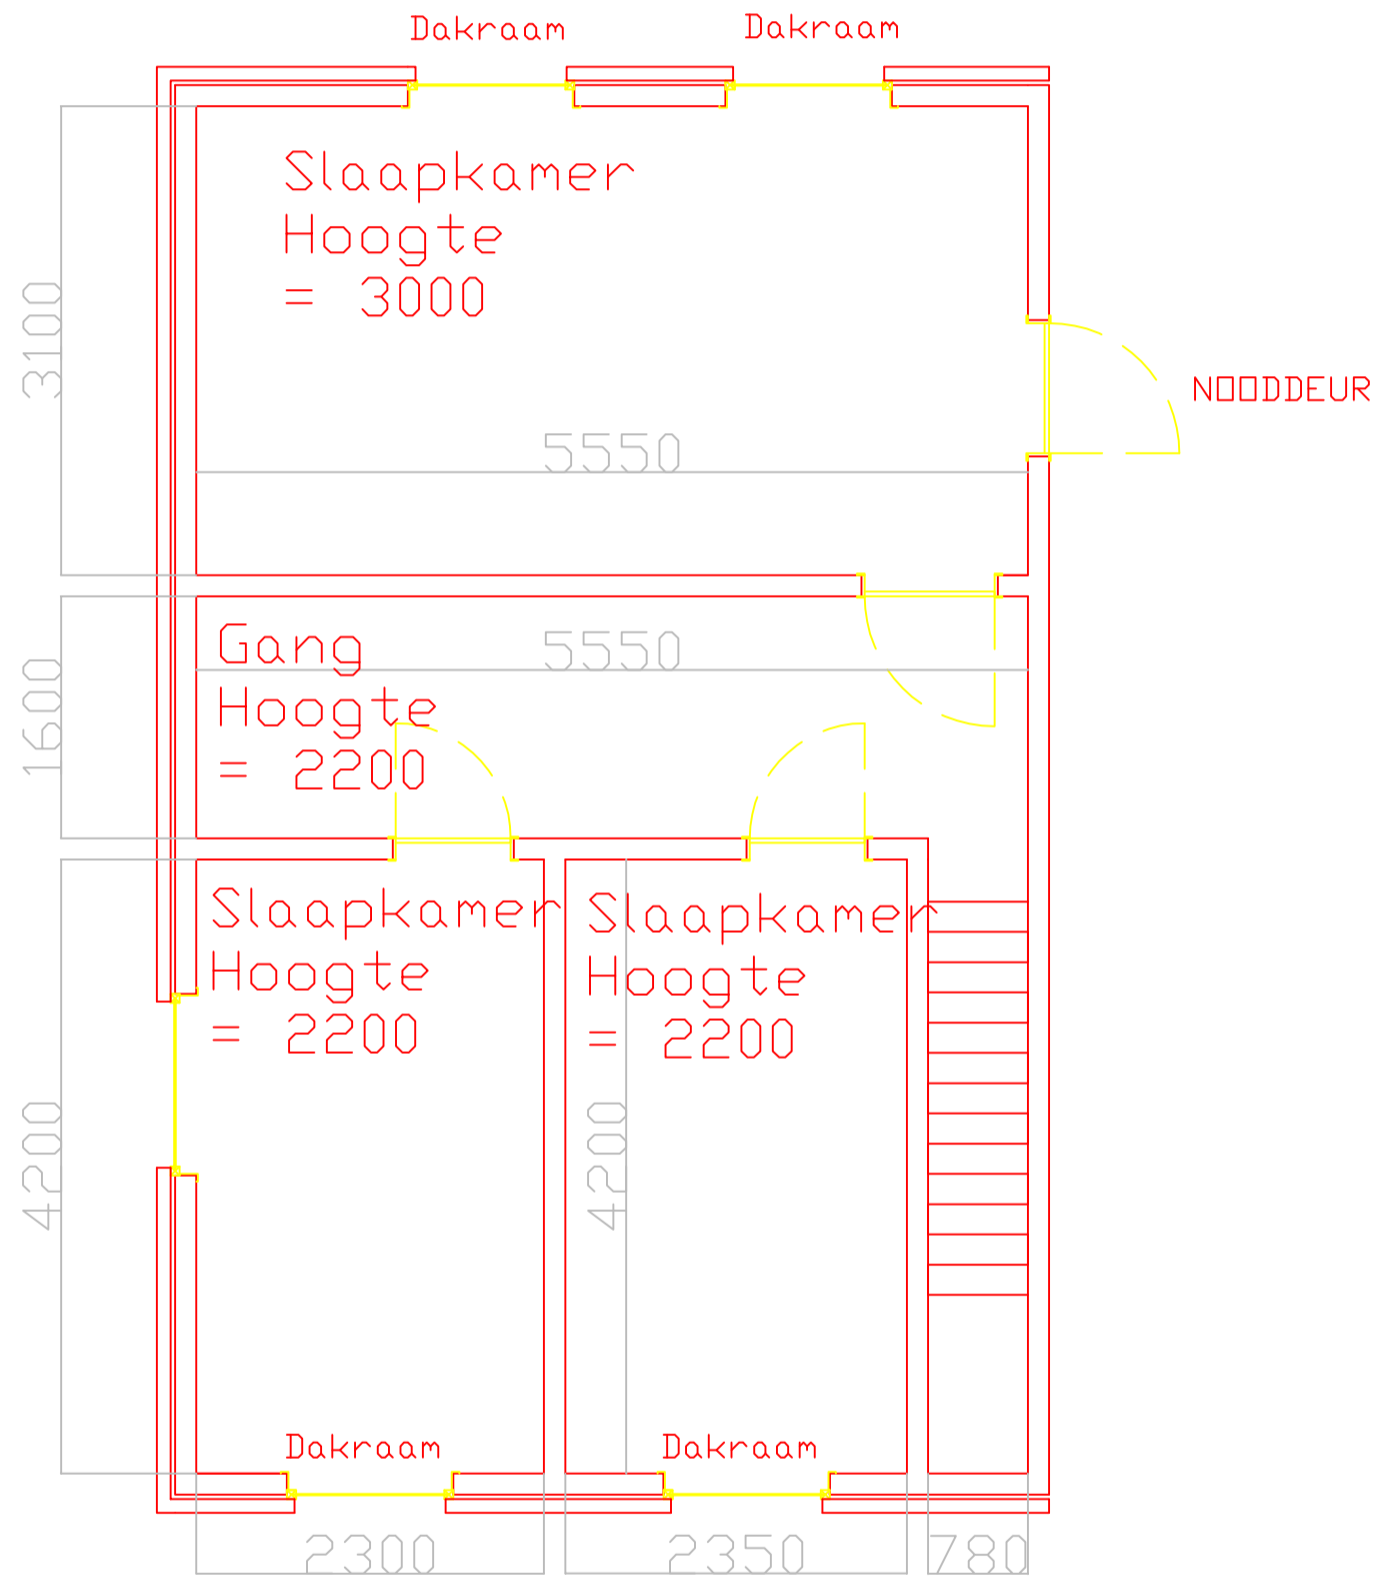


Noordlaan 1: Gelijkvloers

Schaal 1/70

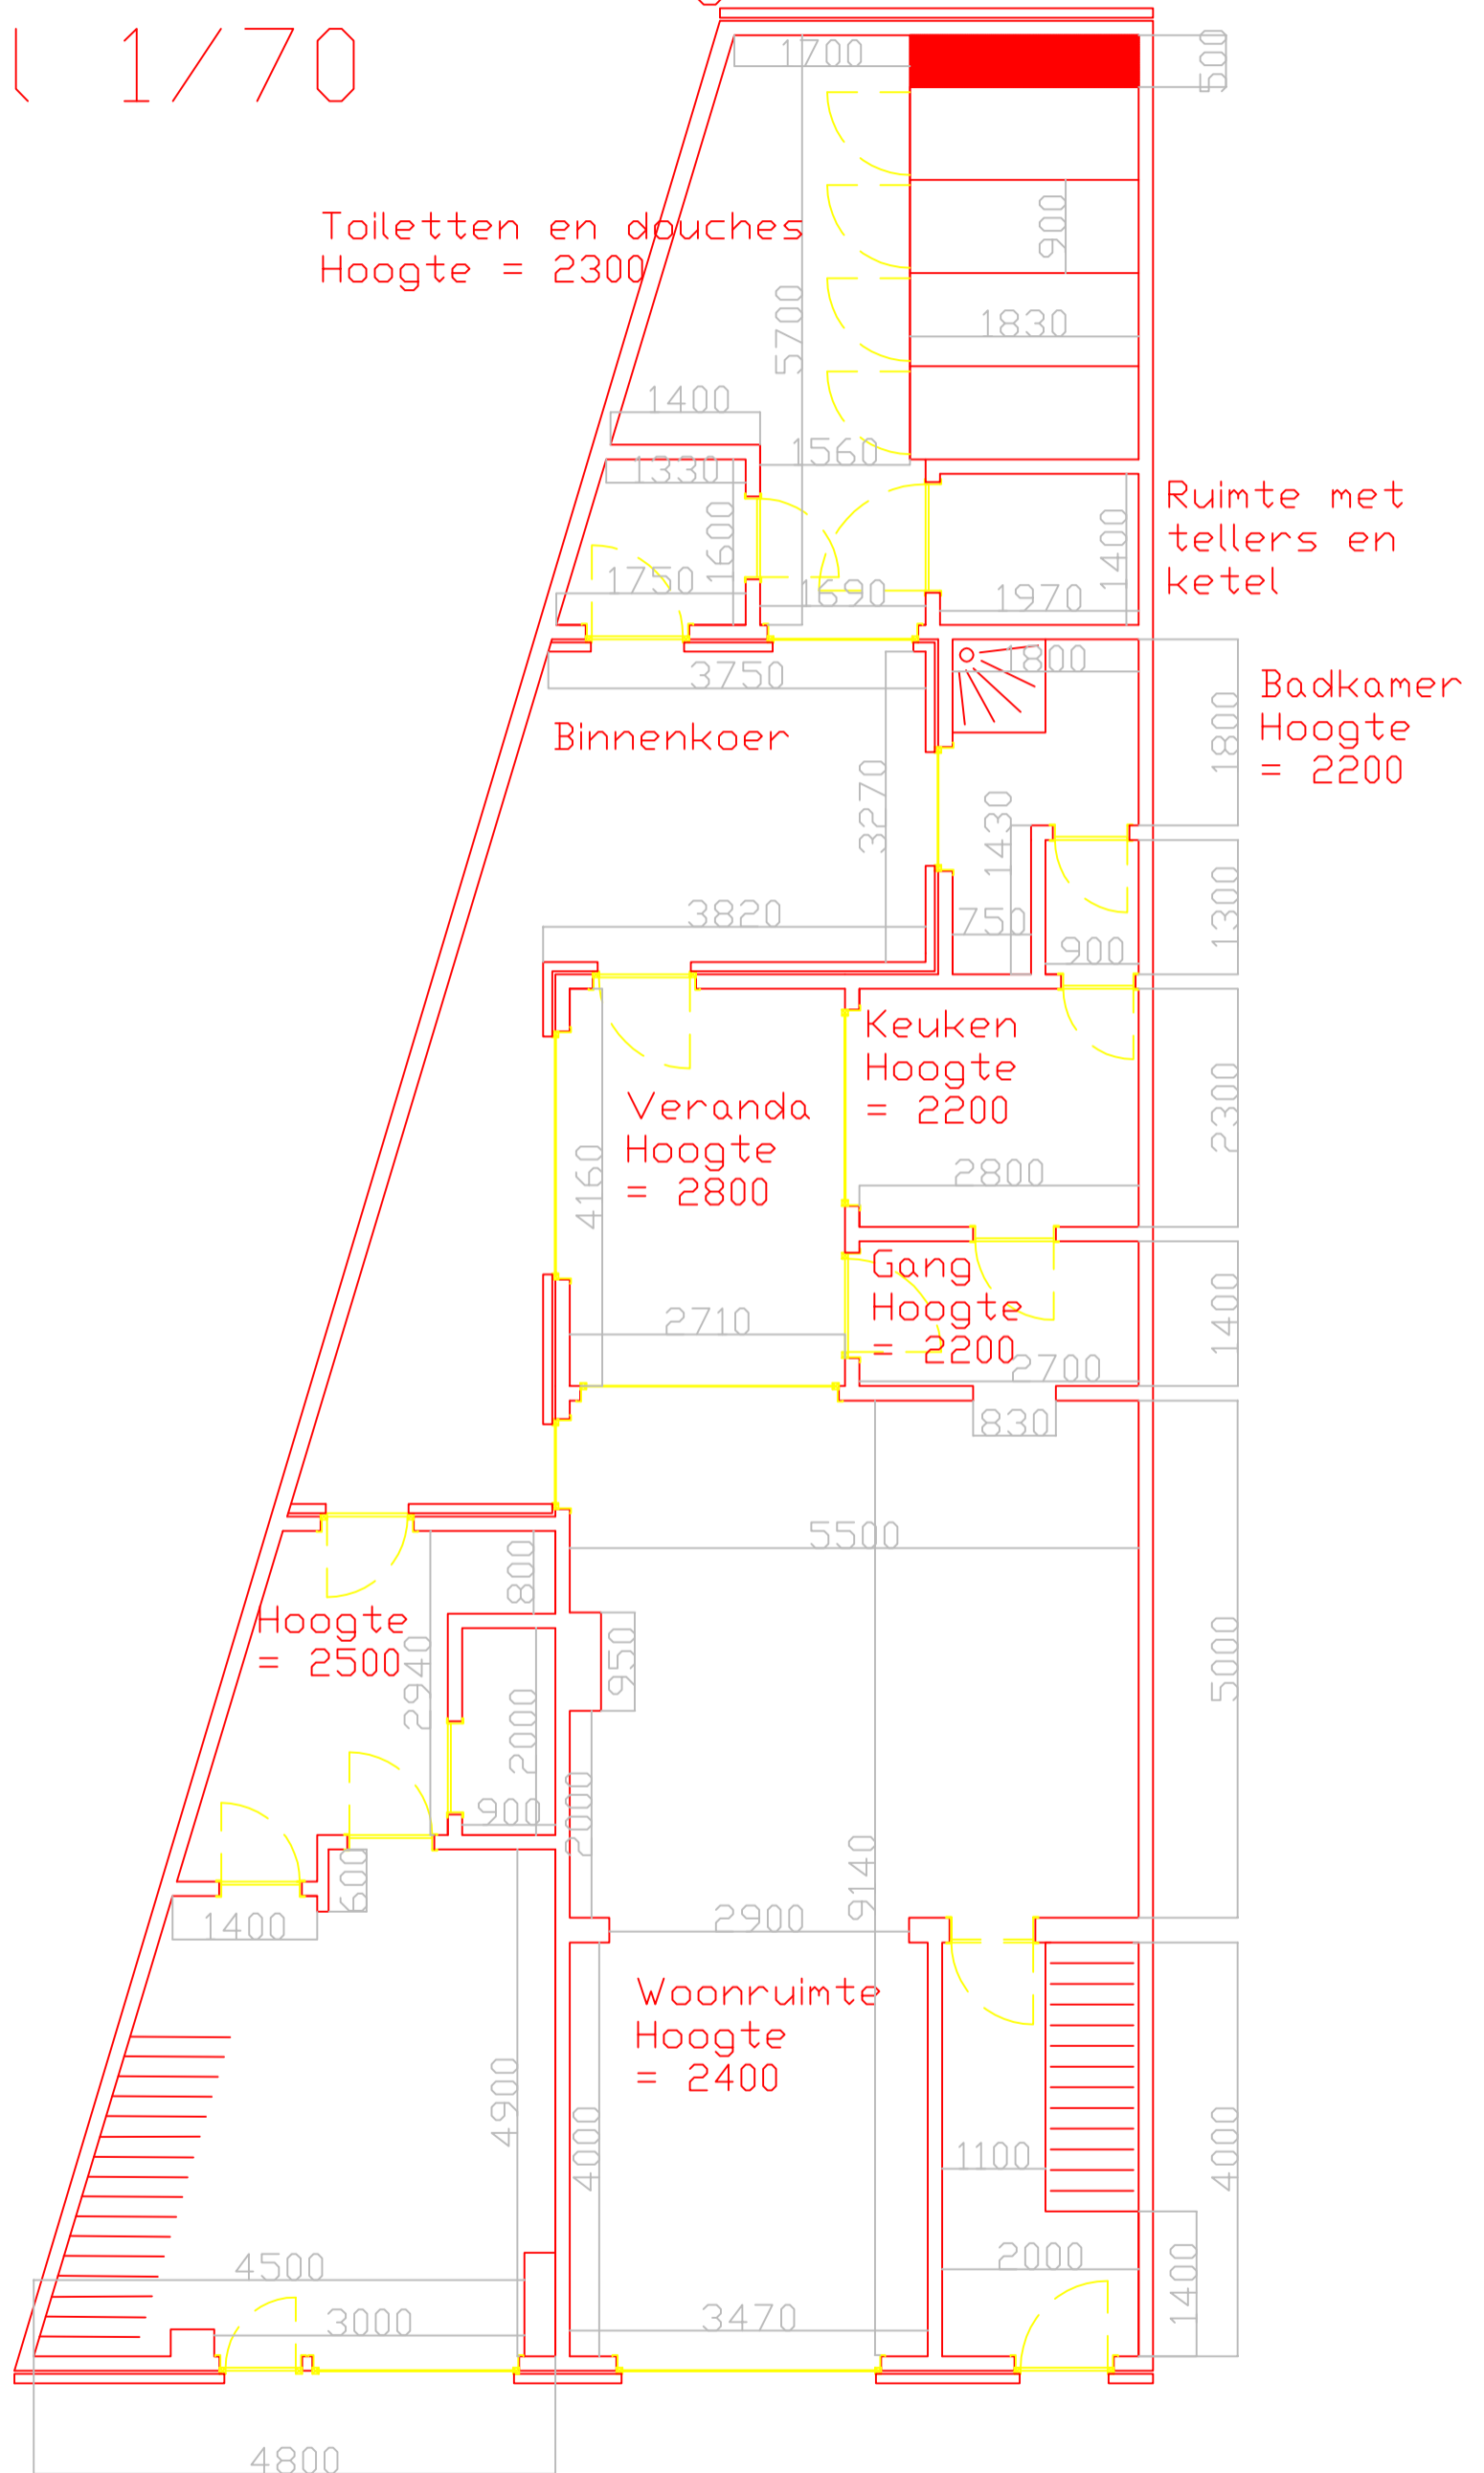

Noordlaan 3:
Eerste Verdieping
Schaal 1/50

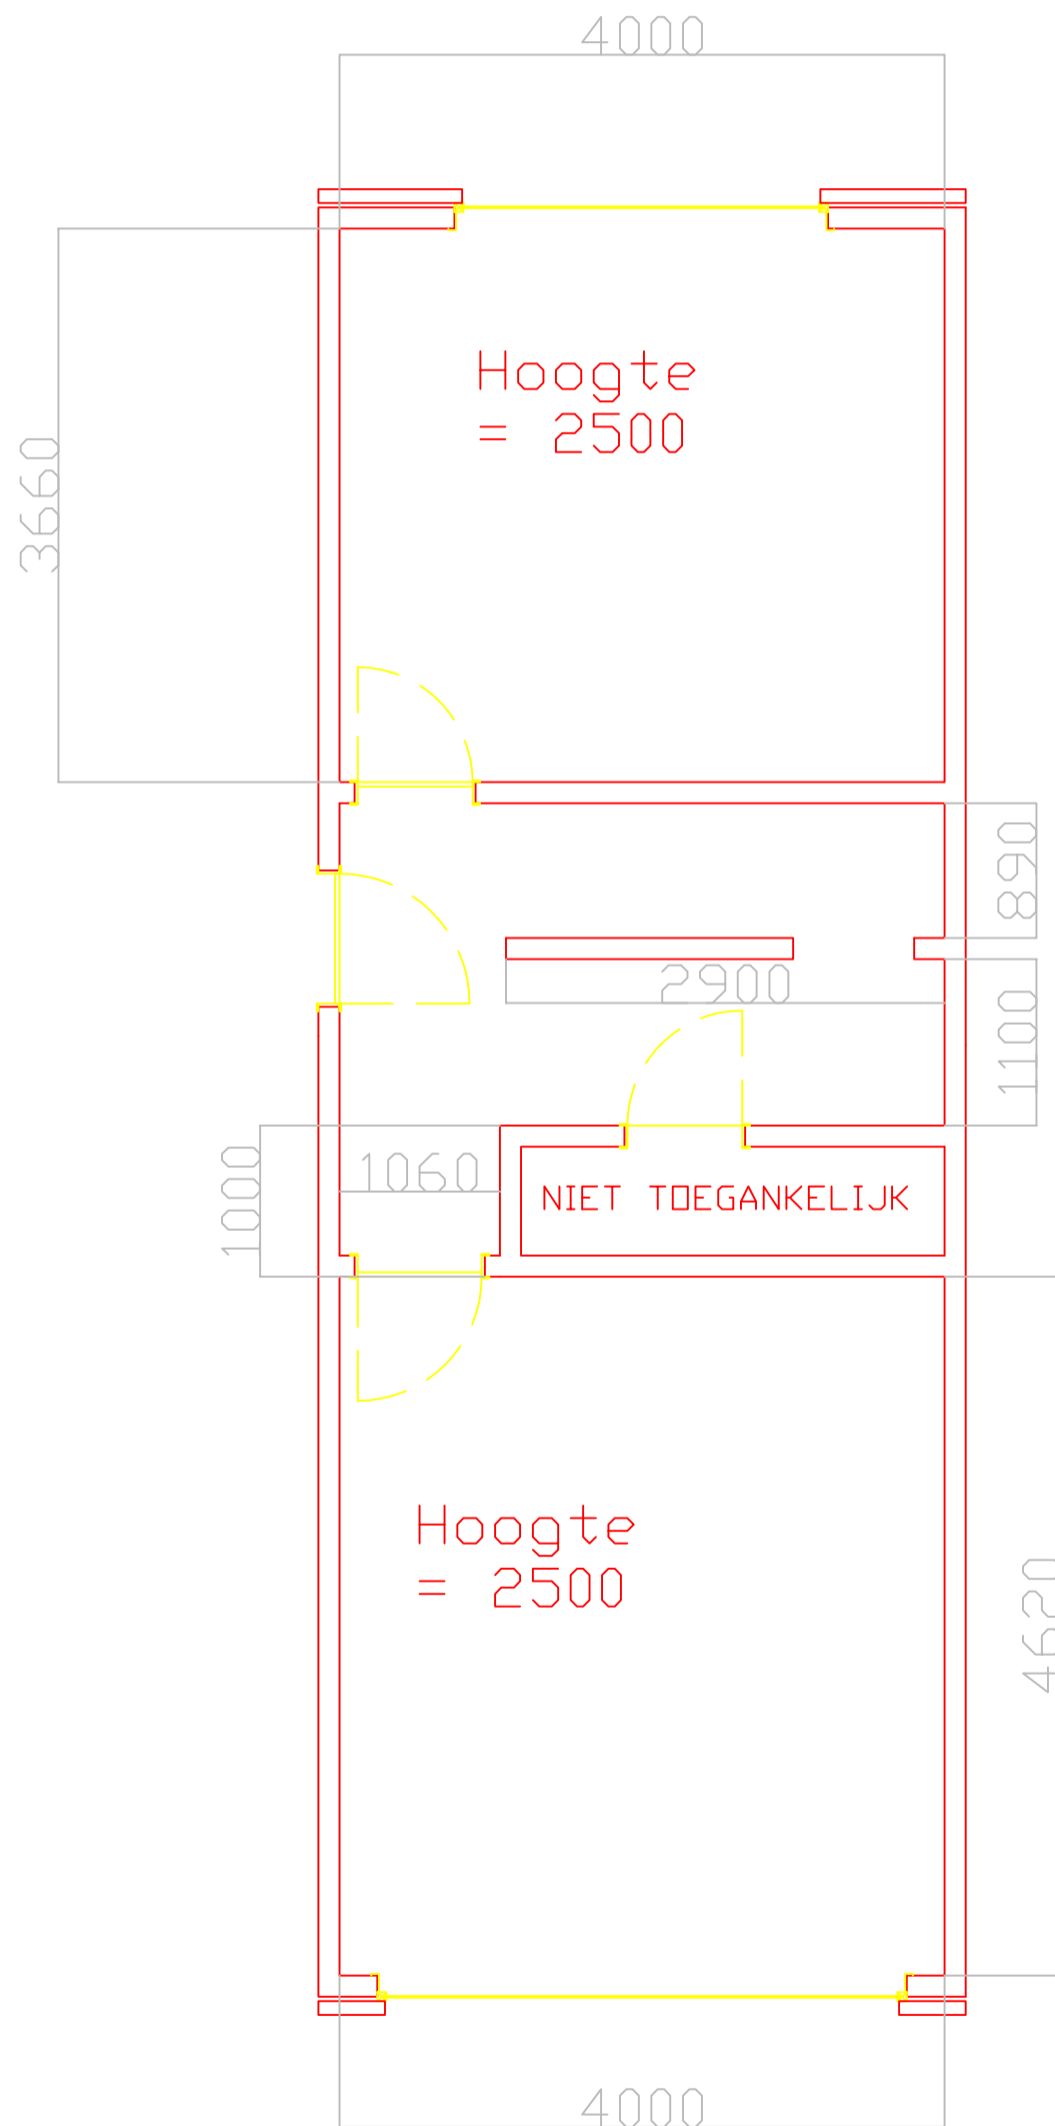

Noordlaan 3:
Gelijkvloers
Schaal 1/50

