


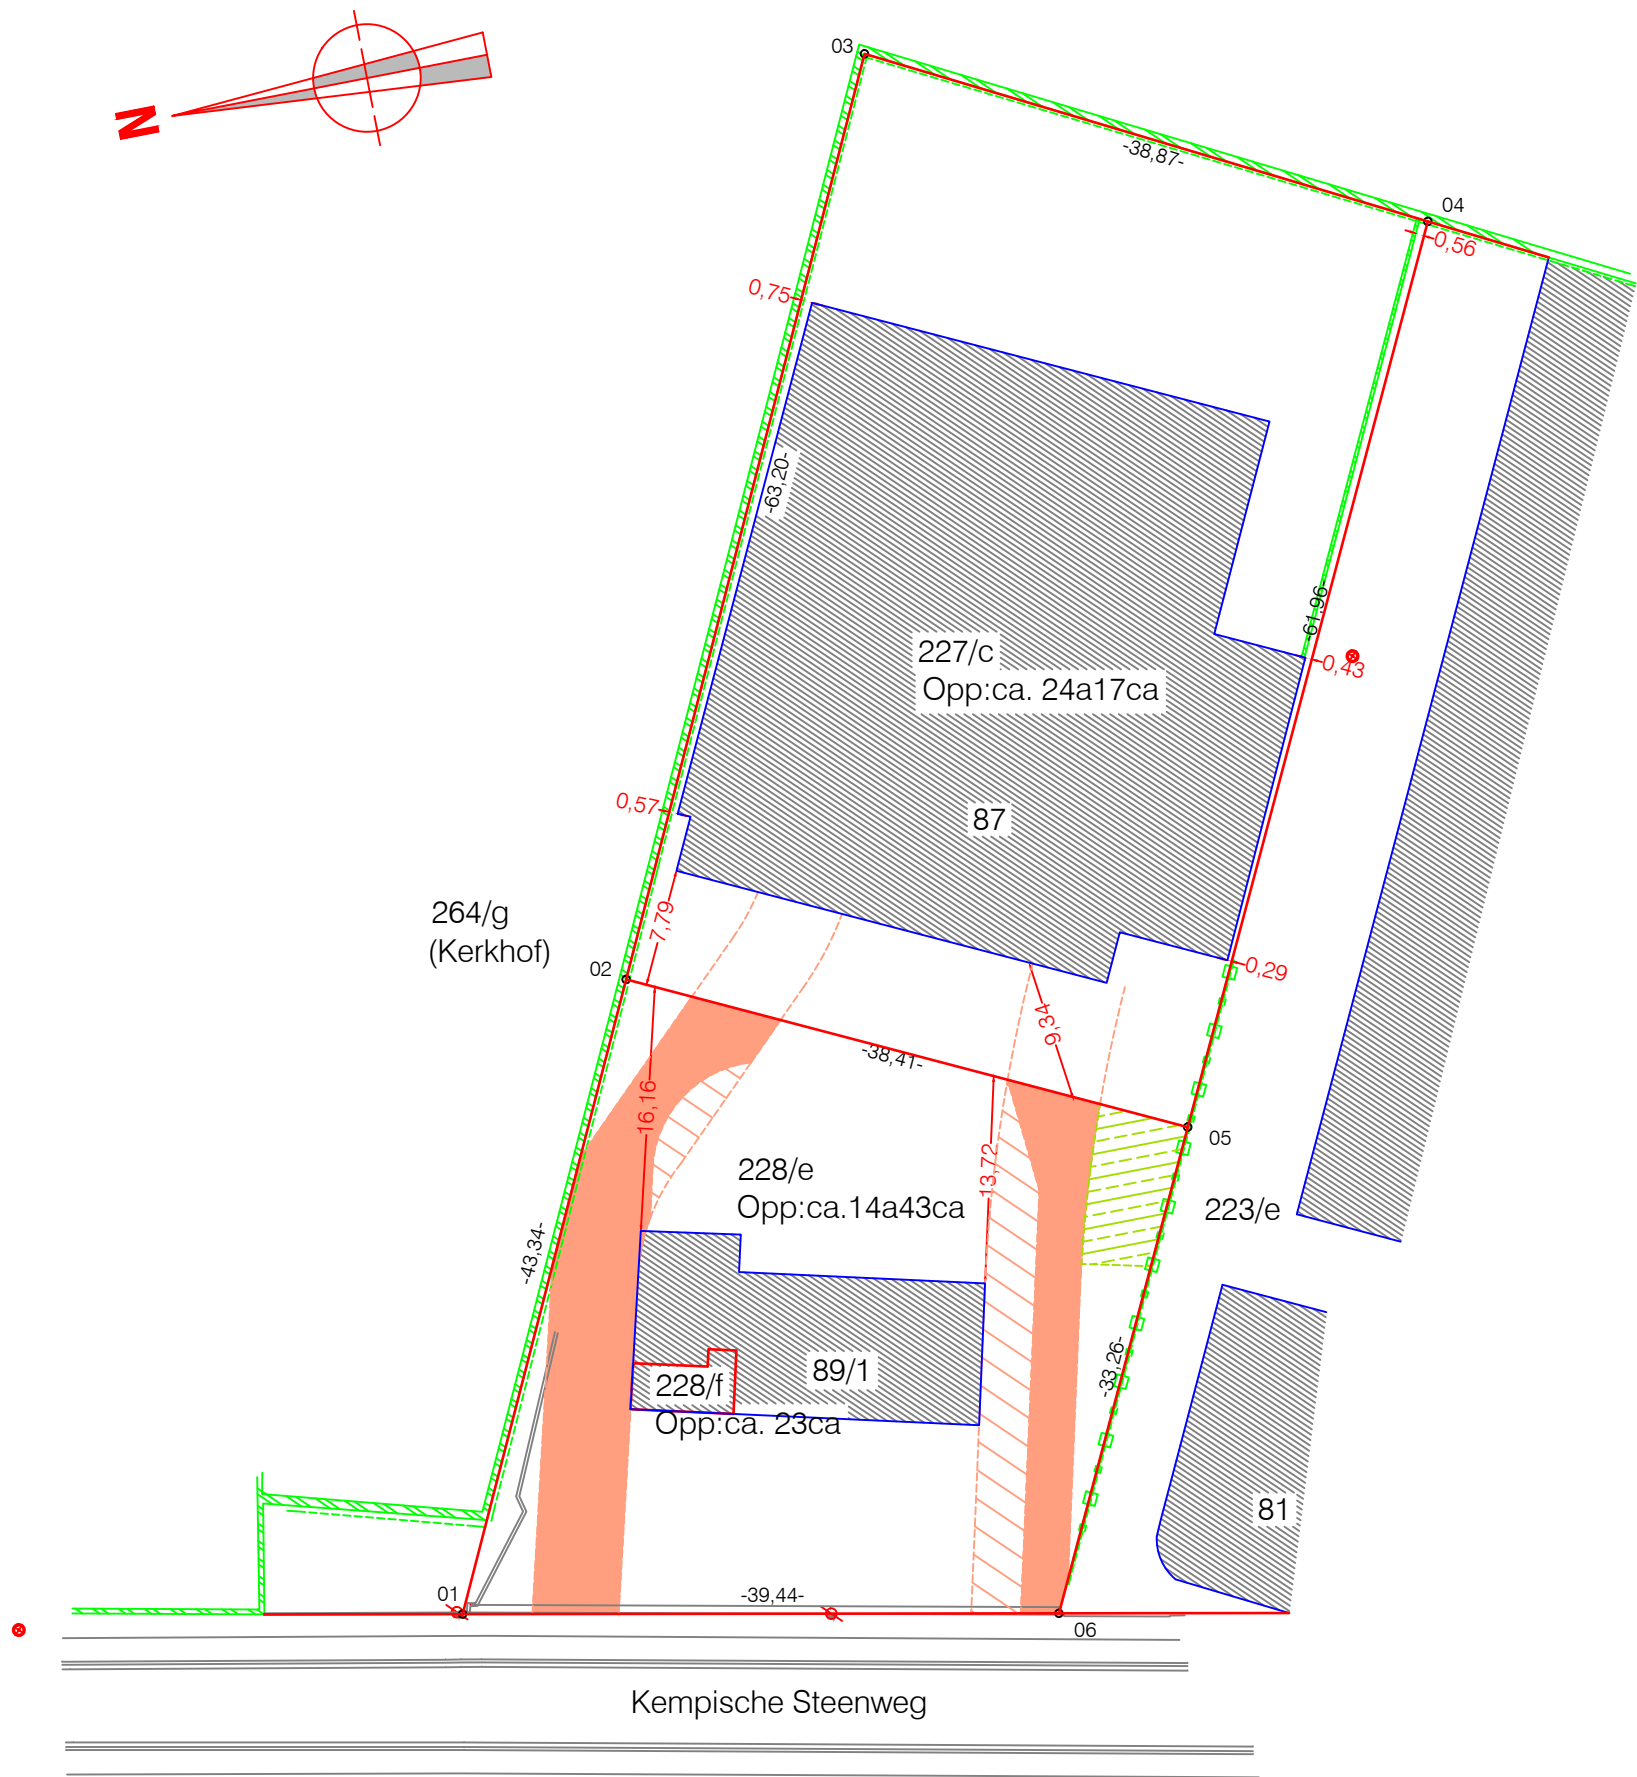

- Erfdienstbaarheid
- Verzaakte Erfdienstbaarheid Niet permanent af te sluiten
- Uitbreiding Erfdienstbaarheid Parking

Legende

- Gebouw, luifel, overdekking
- Loods, Tuinhuisje, Serre
- Hoogtepeil met maatcijfer
- Opstelpunt-Meetnagel
- Opstelpunt-Piket
- Inspectieput+Hoogte deksel
- Aansluitputje Riolering
- Greppel/Boordsteen/Waterslokker
- Verlichtingspaal
- Electriciteitspaal
- Bestaande Grenslijn
- Nieuwe Grenslijn
- Bestaande Paalsteen
- Nieuw te plaatsen paalsteen
- Niet gematerialiseerd punt/Berekend
- Muur/Beton-Baksteen
- Haag
- Afsluiting/Algemeen
- Afsl/Betonp+gladde draad
- Afsl/Betonp+Prikkel draad
- Afsl/Hout-Gladde draad
- Afsl/Hout-Prikkel draad
- Betonplaten
- Hoogtepeil dorpel woning
- Hoogtepeil dorpel garage

Provincie LIMBURG
STAD HASSELT



3^oafdeling
Sectie C, nr(s): 227/c, 228/e en 228/f

Inhoud Plan: Schaal: 1/500

Afpalingsplan Erfdienstbaarheden

Gezien en goedgekeurd door de Gemeenteraad in zitting van:

wnd. Algemeen Directeur
Peter Vanaken

De Burgemeester
en Schepenen

Opgesteld door de Technische Dienst van de Stad Hasselt

Datum: 04/12/2024 Dossier: MH274720

Steven JOCKEN

Landmeter-Expert, beëdigd door de Rechtbank van
Eerste Aanleg te Tongeren op 19 oktober 2018
Ingeschreven op de tableau van de
Federale raad der Landmeters-Experten
Nr LAN 181784

Voorgelegd aan:

Ing. Peter VAN DEN BROECK
Stadsingenieur

Verklarende Nota MB: 18/11/2013

- De grenslijnen 01-02-03-04-05-06-01 en 02-05 werden bepaald op basis van de opmeting van de plaatselijke toestand.
- Door de gebruik van de landmetersplannen van:
 - Landmeter-Expert: CLEUREN Bart, dd: 05-03-2020
- De aanwezige afsluitingen bij de perceelsgrenzen zijn niet bepalend voor de juridische ligging van deze perceelsgrenzen.
- De niet benoemde grenzen zijn niet gematerialiseerd.

Coördinaten Lambert 72-(Flepos-Beref)

GPS-Opname: 04/03/2020

Pt	x(m)	y(m)
01	218311.74	181194.02
02	218350.88	181175.39
03	218407.94	181148.23
04	218389.96	181113.78
05	218334.20	181140.79
06	218304.26	181155.29