



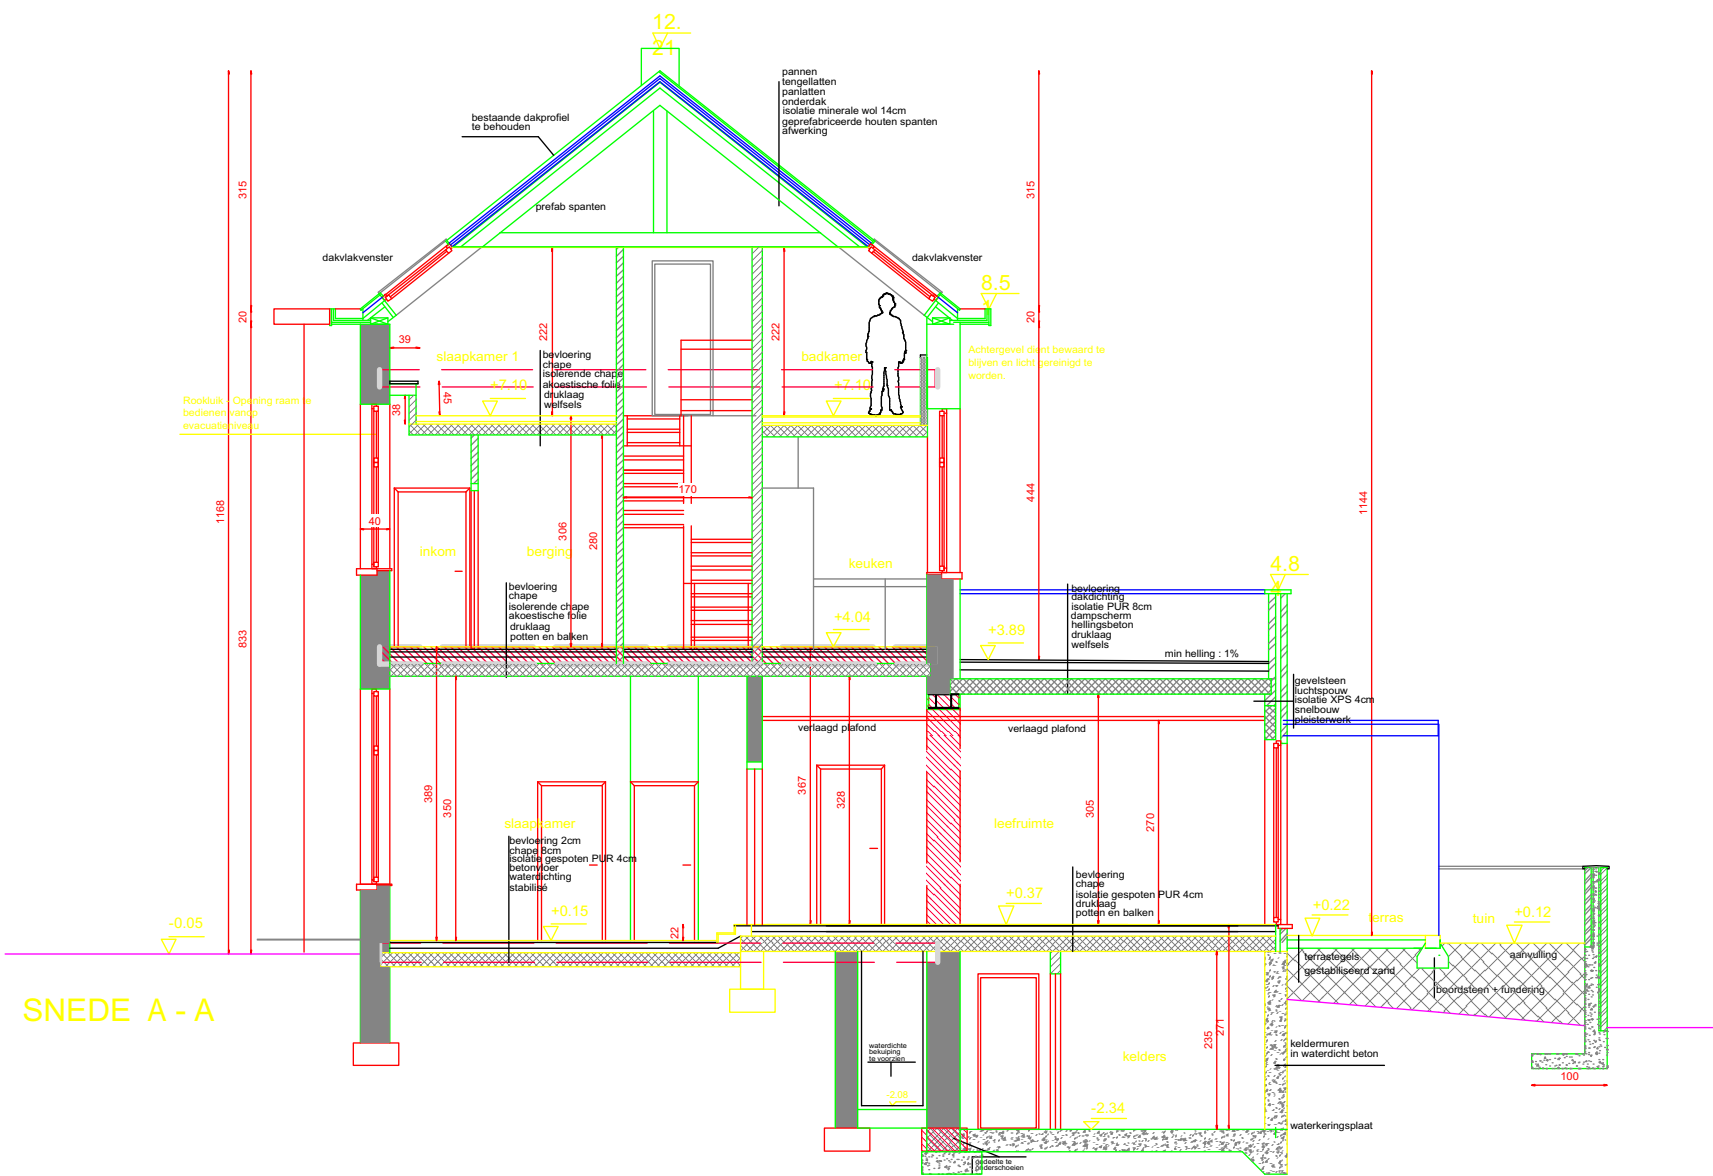

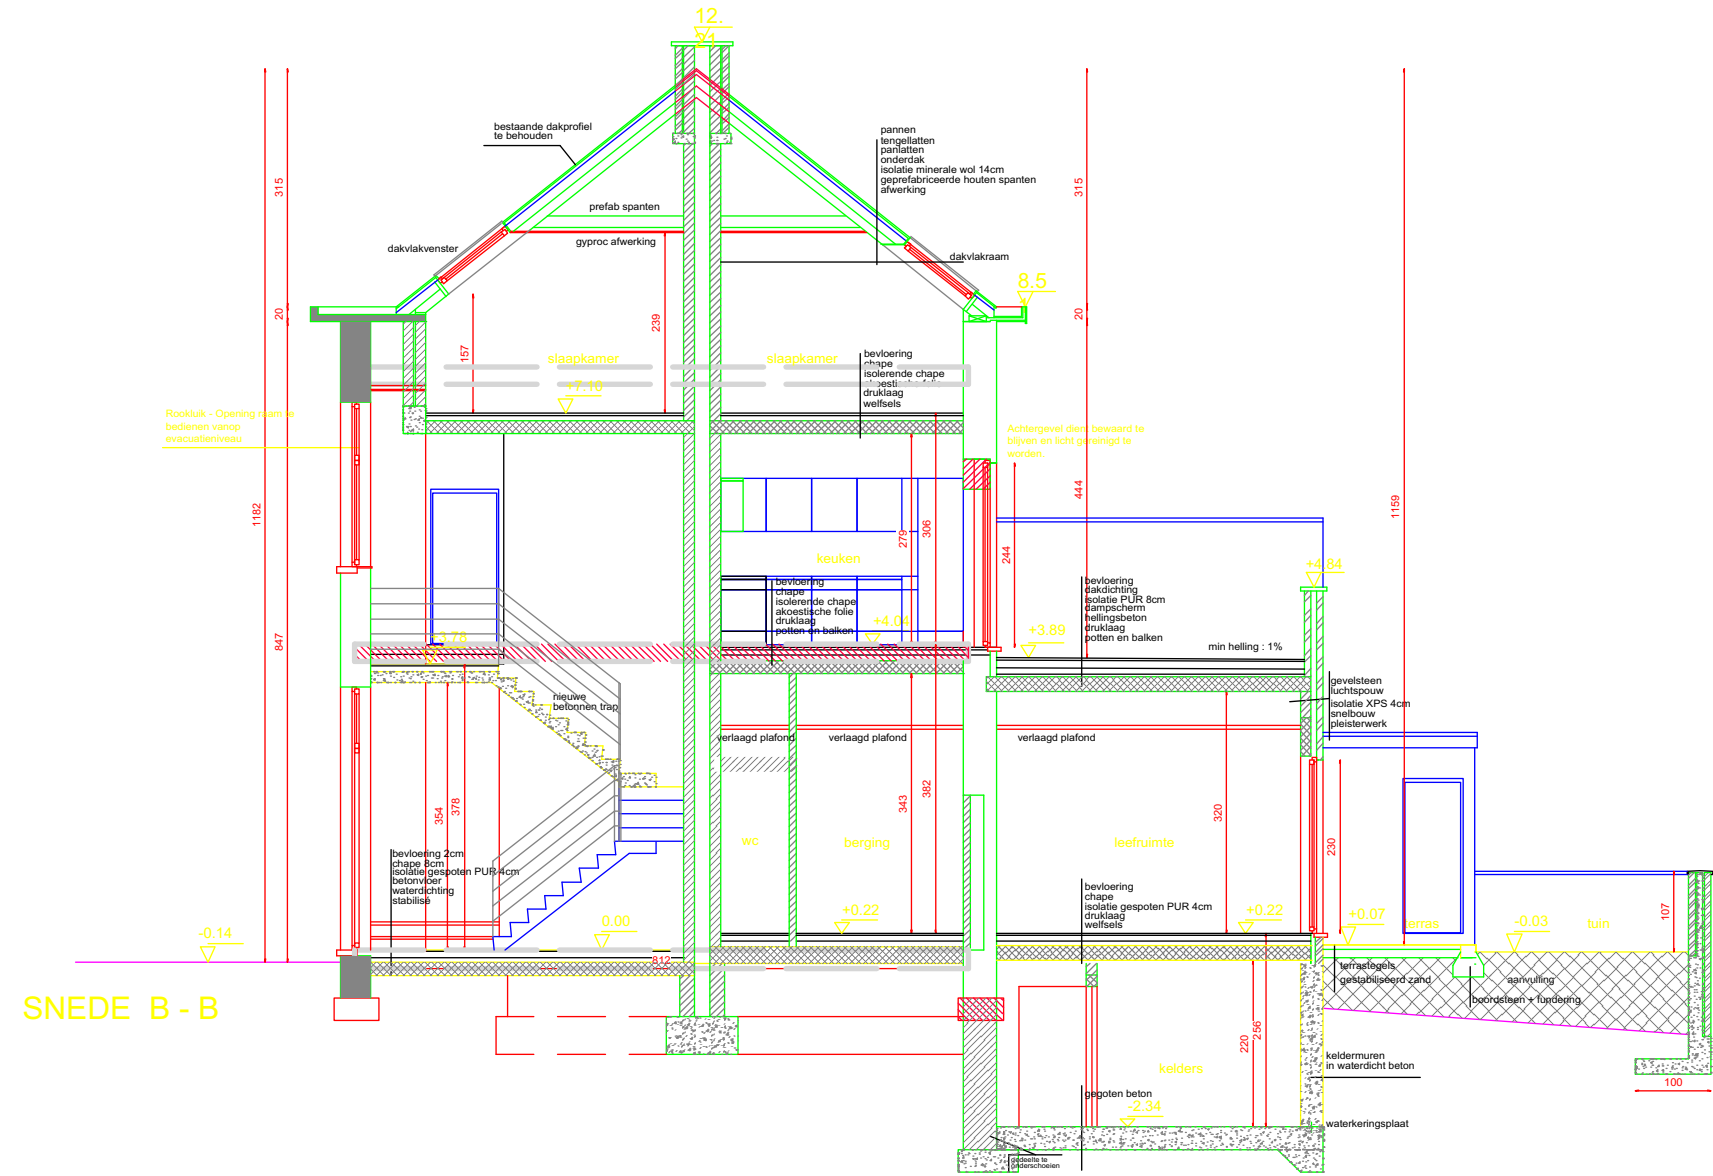

LEGENDE

	bestaand metselwerk		Afbraak
	nieuw metselwerk		nieuw beton
	nieuw parament		



PROVINCIE VLAAMS-BRABANT	STAD AARSCHOT	Langdorpsesteenweg 313, 315, 317
ONTWERP	VERBOUWEN OUD GEMEENTEHUIS LANGDORP	
OPDRACHTGEVER	S.B. goedkope woningen Begijnhof 12 bus 7 3200 Aarschot	
PERCEEL	sectie Enr 262k, 262 m,262d en deel van 262n	
AANVRAAG VAN EEN STEDENBOUWKUNDIGE VERGUNNING		
5		
4		
3		
2	21-10-2009	Aanpassing bouwplanvraag
1	18-08-2009	Nieuwe bouwplanvraag
Nr	Datum	Omschrijving
PLAN 8/9	snedes	
DE ONTWERPER		DE BOUWHEER
B.V.B.A Studebureau F. VAN EYCKEN Burg. bouwk. Ingenieur Architect Tervuursesteenweg 206 3060 Bellen Tel. : 01649 04 11-21 Fax. : 01649 04 12 E-mail : info@gve.be		Voorzitter : H. Coosemans
OPP : 948 m²		GETEKEND : KVDV
DATUM : september 2008		SCHAAL : 1/50
		A - 5569



PROVINCIE	VLAAMS-BRABANT	STAD	AARSCHOT	Langdorpsesteenweg 313, 315, 317
ONTWERP	VERBOUWEN OUD GEMEENTEHUIS LANGDORP			
OPDRACHTGEVER	S.B. goedkope woningen Beginhof 12 bus 7 3200 Aarschot			
PERCEEL	sectie Ennr 262k, 262 m, 262d en deel van 262n			
AANVRAAG VAN EEN STEDENBOUWKUNDIGE VERGUNNING				
PLAN 5/9	gevels bestaand			
DE ONTWERPER		DE BOUWHEER		
F. VAN EYCKEN F. VAN EYCKEN Burg. bouwk. ingenieur Kerkhof Tennuysvesting 206 3000 Berendse Tel.: 01618 04 11-21 E-mail: info@feyn.be		Voorzitter : H. Coosemans		
OPP. : 840 m²		GETEKEND - KVVO		A - 5569
DATUM : september 2008		SCHAAL : 1:50		

wir tun so

