




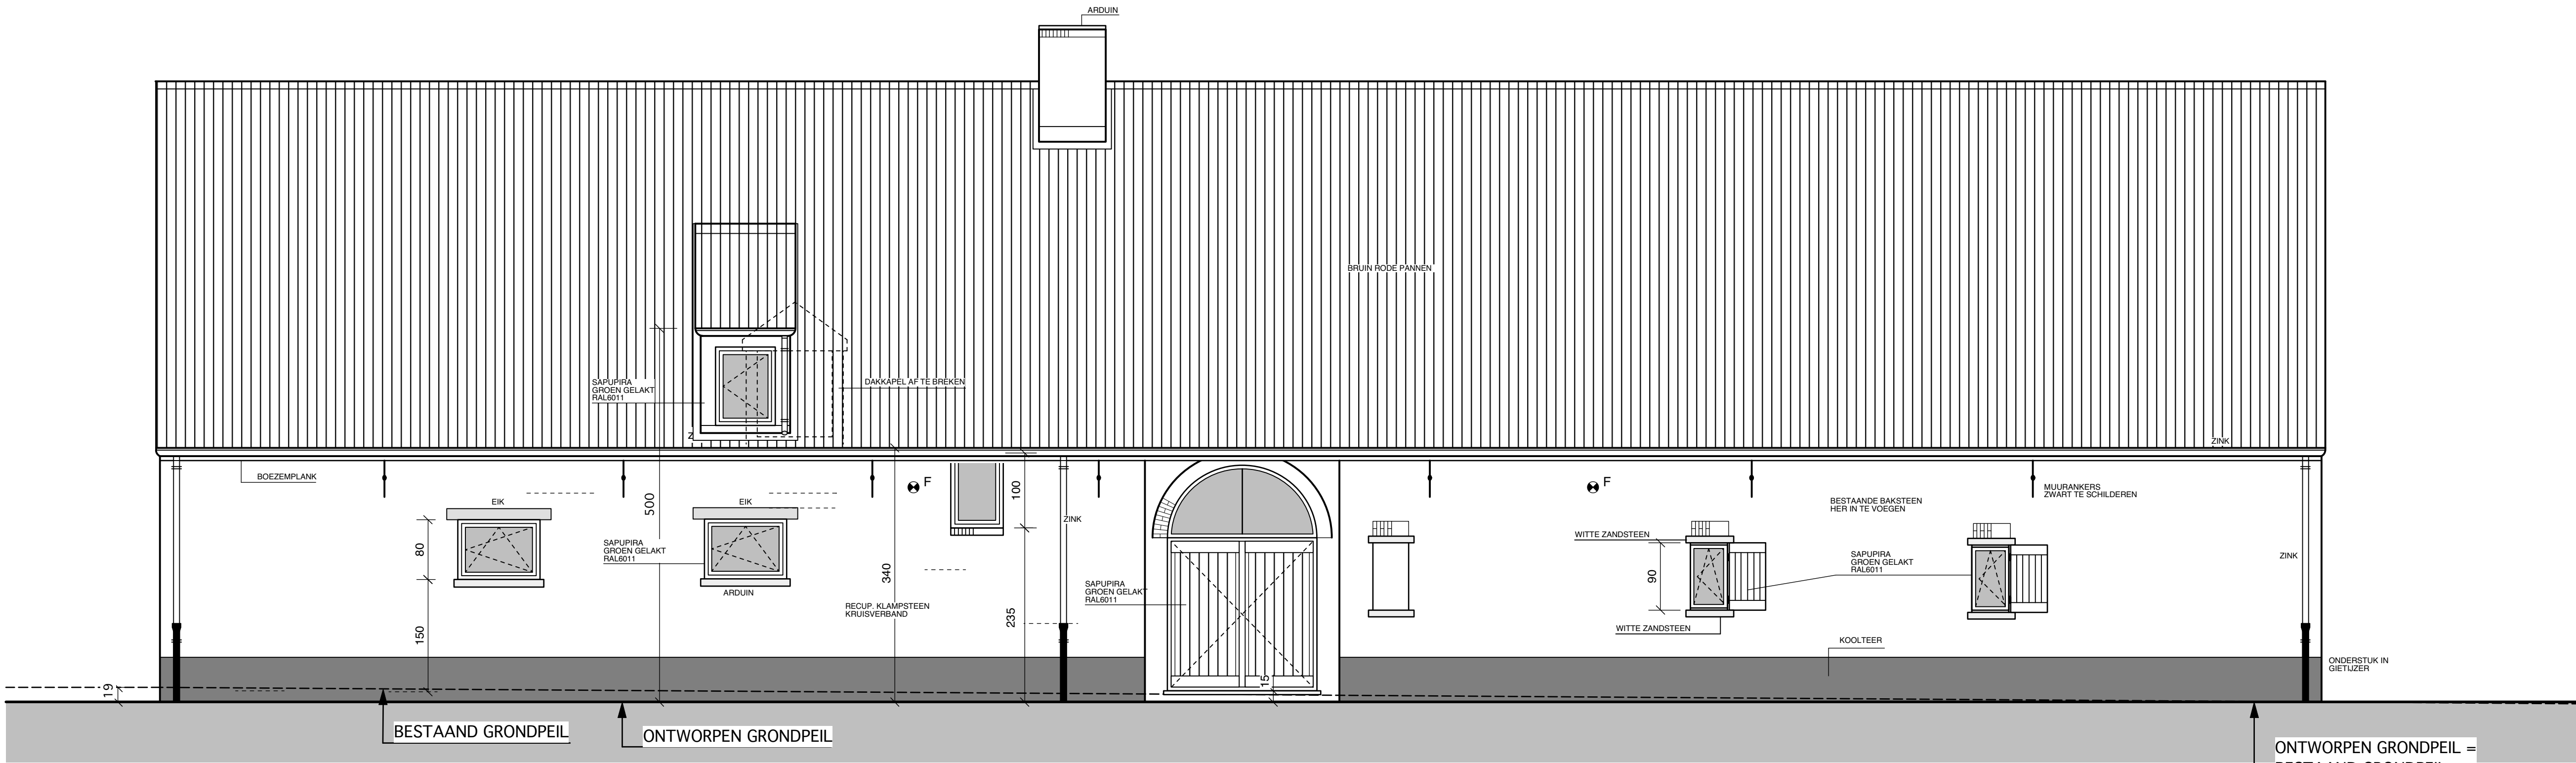

VOORGEVEL
ontwerp

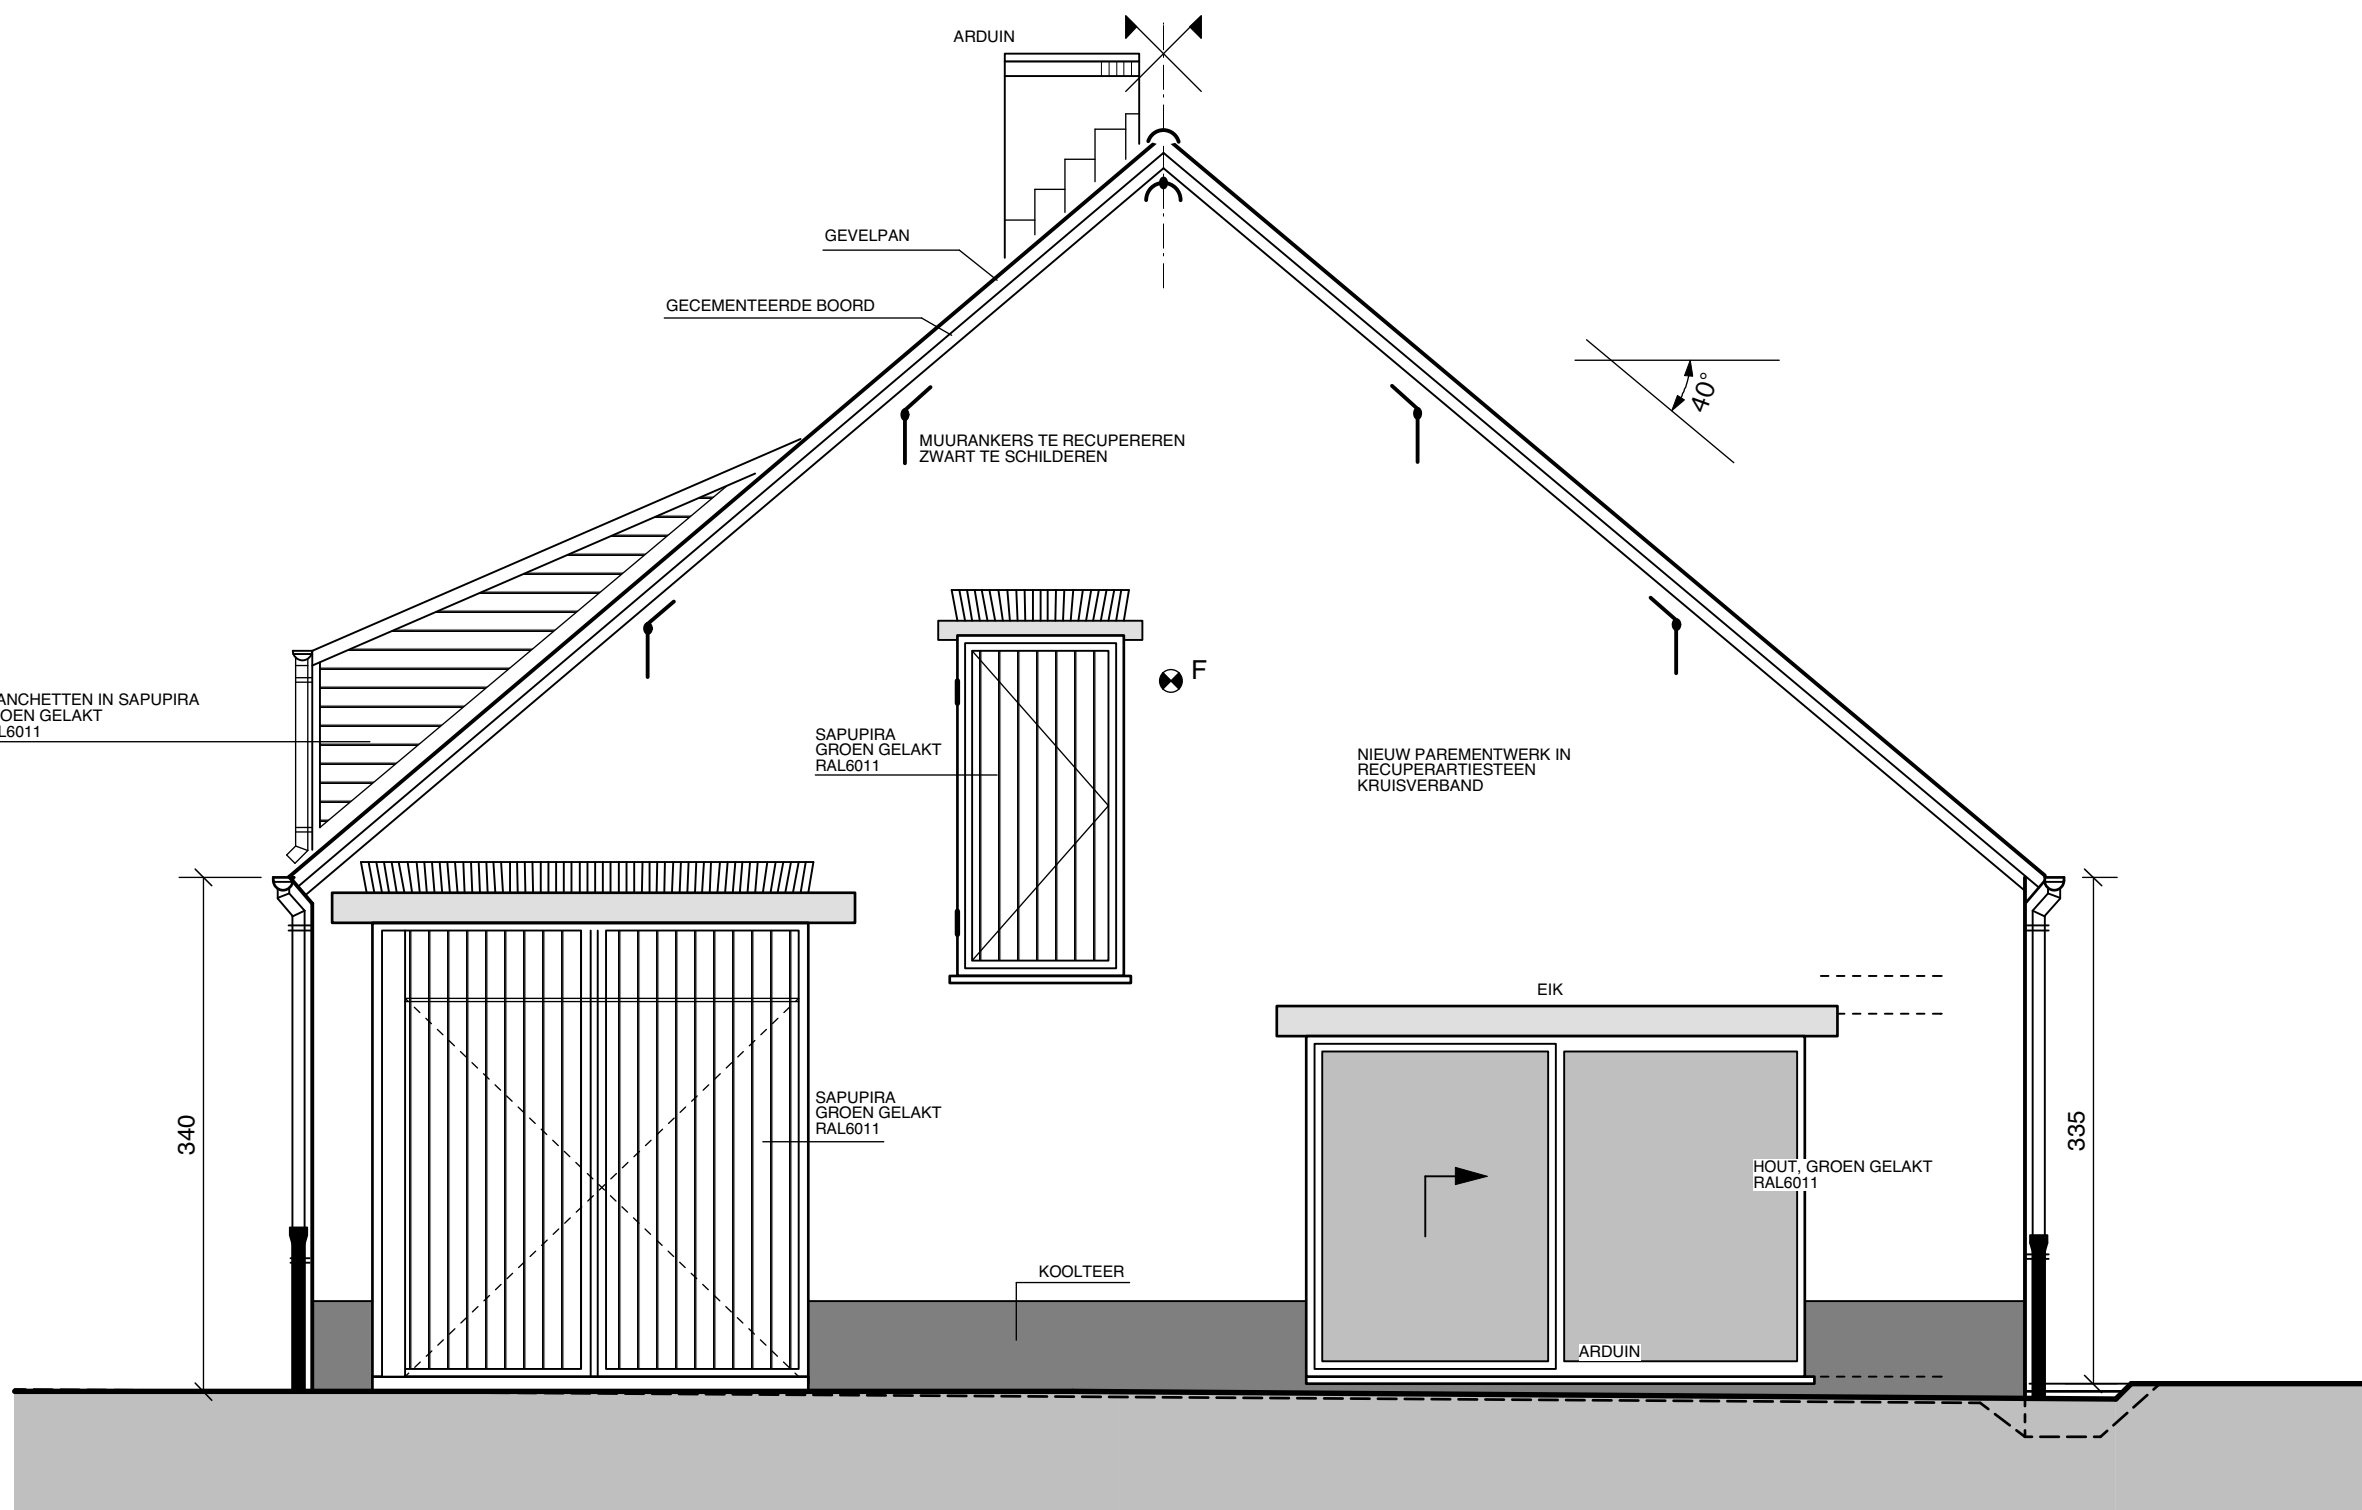

ZIJGEVEL RECHTS
ontwerp

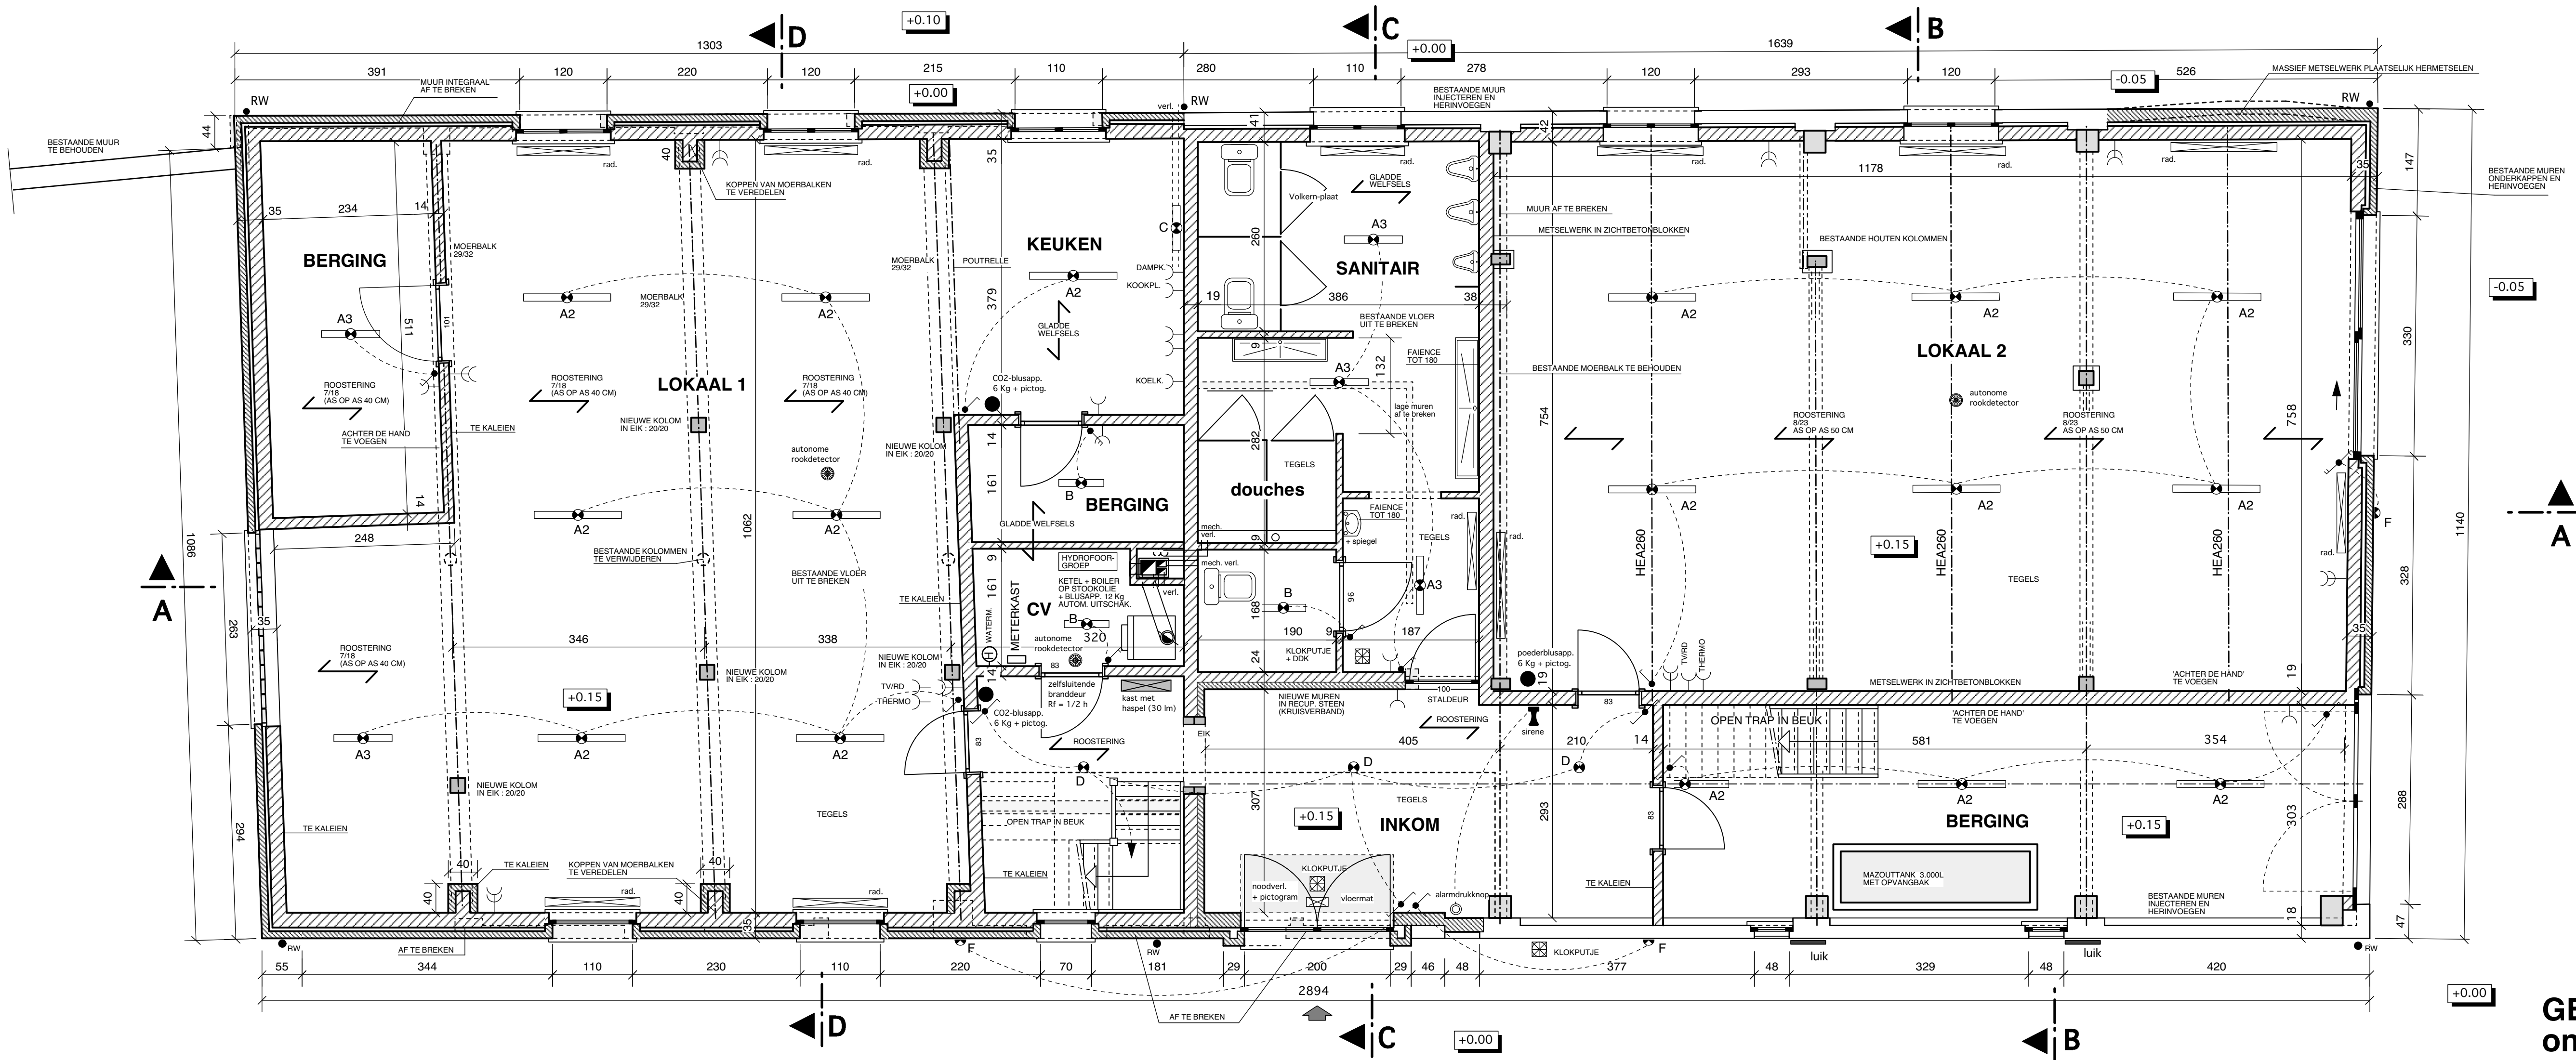

GELIJKVLOERS
ontwerp

OPDRACHT

RENOVATIE SCHUUR SCHRANSHOEVE

2861 O.-L.VR.-WAVER
Schrans 10

3e Afd. Sect. A nrs 260b, 261d, 260/2a, 260/2b, 246/dl en 259/dl

Verkaveling : -
Stb.ref.nr : -
DD
LOT

FASE

UITVOERING

INDEX	DATUM	AANDUIDING
1	28-02-02	BA
2	28-12-02	UITV.
3	28-12-03	UITV. gewijzigd
4	26-01-04	UITV. gewijzigd : kolommen

LEGEND
BESTAAND METSELWERK
NIEUW METSELWERK
NIEUW GEVELSTEEN
GEWAPEND BETON
STEENSLAG
HOUT
STABILISATIE
AFBRAAK

BOUWHEER

Gemeentebestuur
SINT-KATELJNE-WAVER

Lemanstraat 63
2860 ST-KAT.-WAVER

Tel.: 015/31 75 11
Fax.: 015/31 89 10

STUDIE

Architectenburo Wim VAN ITTERBEECK

Groenstraat 28
B-2860 SINT-KATELJNE-WAVER
Tel.: 015/21 65 28 - 0477/42 37 37
E-mail : info@architectvanitterbeeck.be
www.architectvanitterbeeck.be

DOSSIER NR

200001

gelijkvloers
voorgevel
1/50