




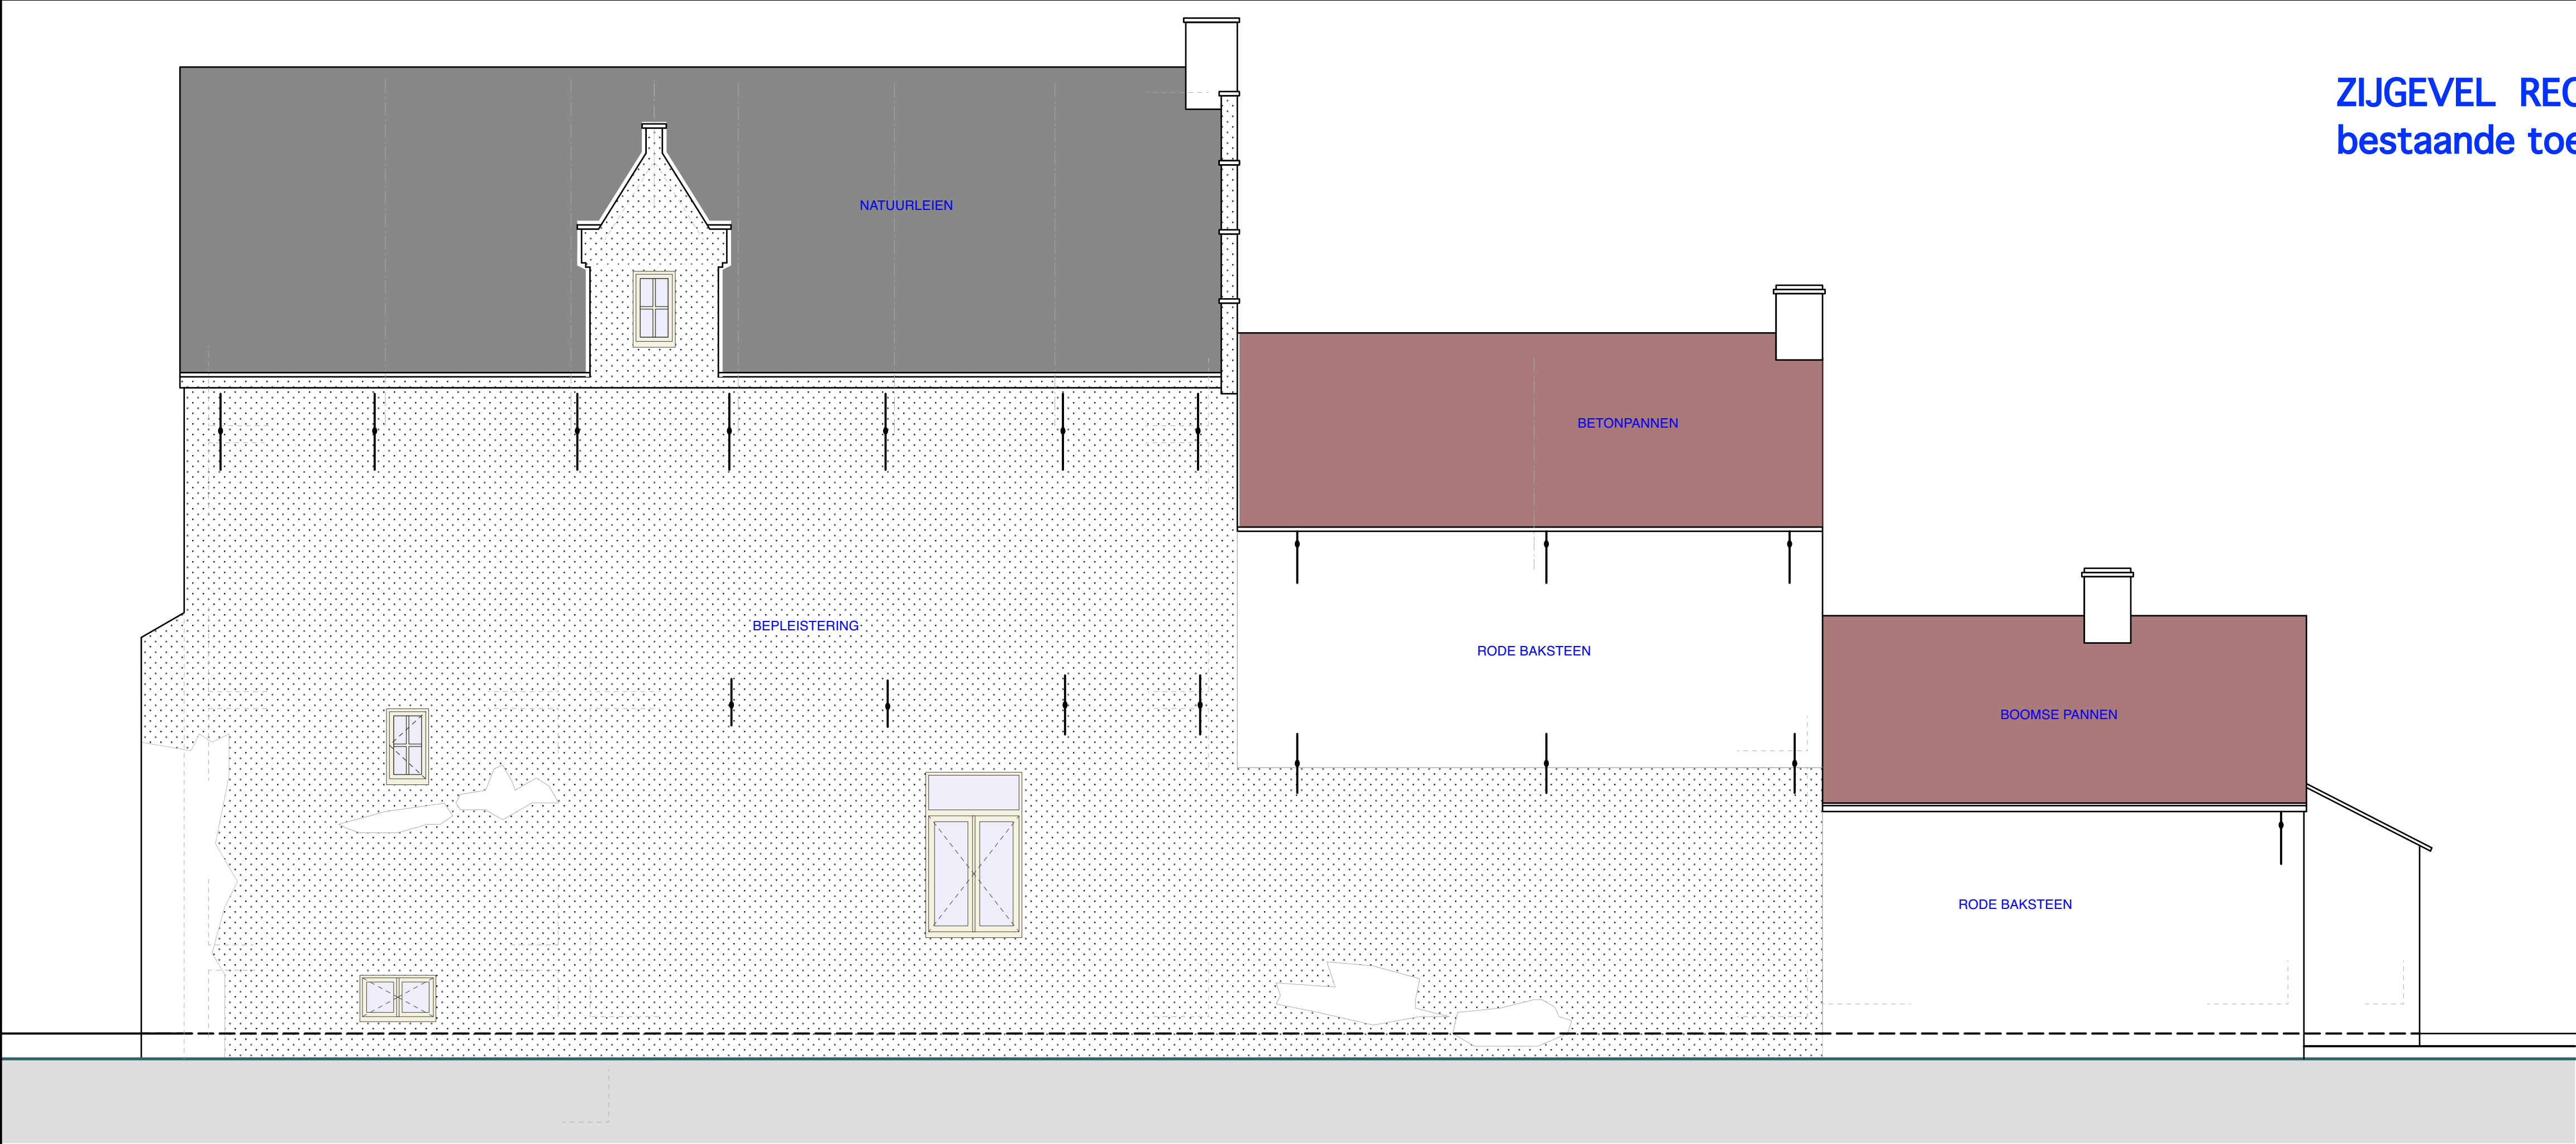

ZIJGEVEL RECHTS
bestaande toestand

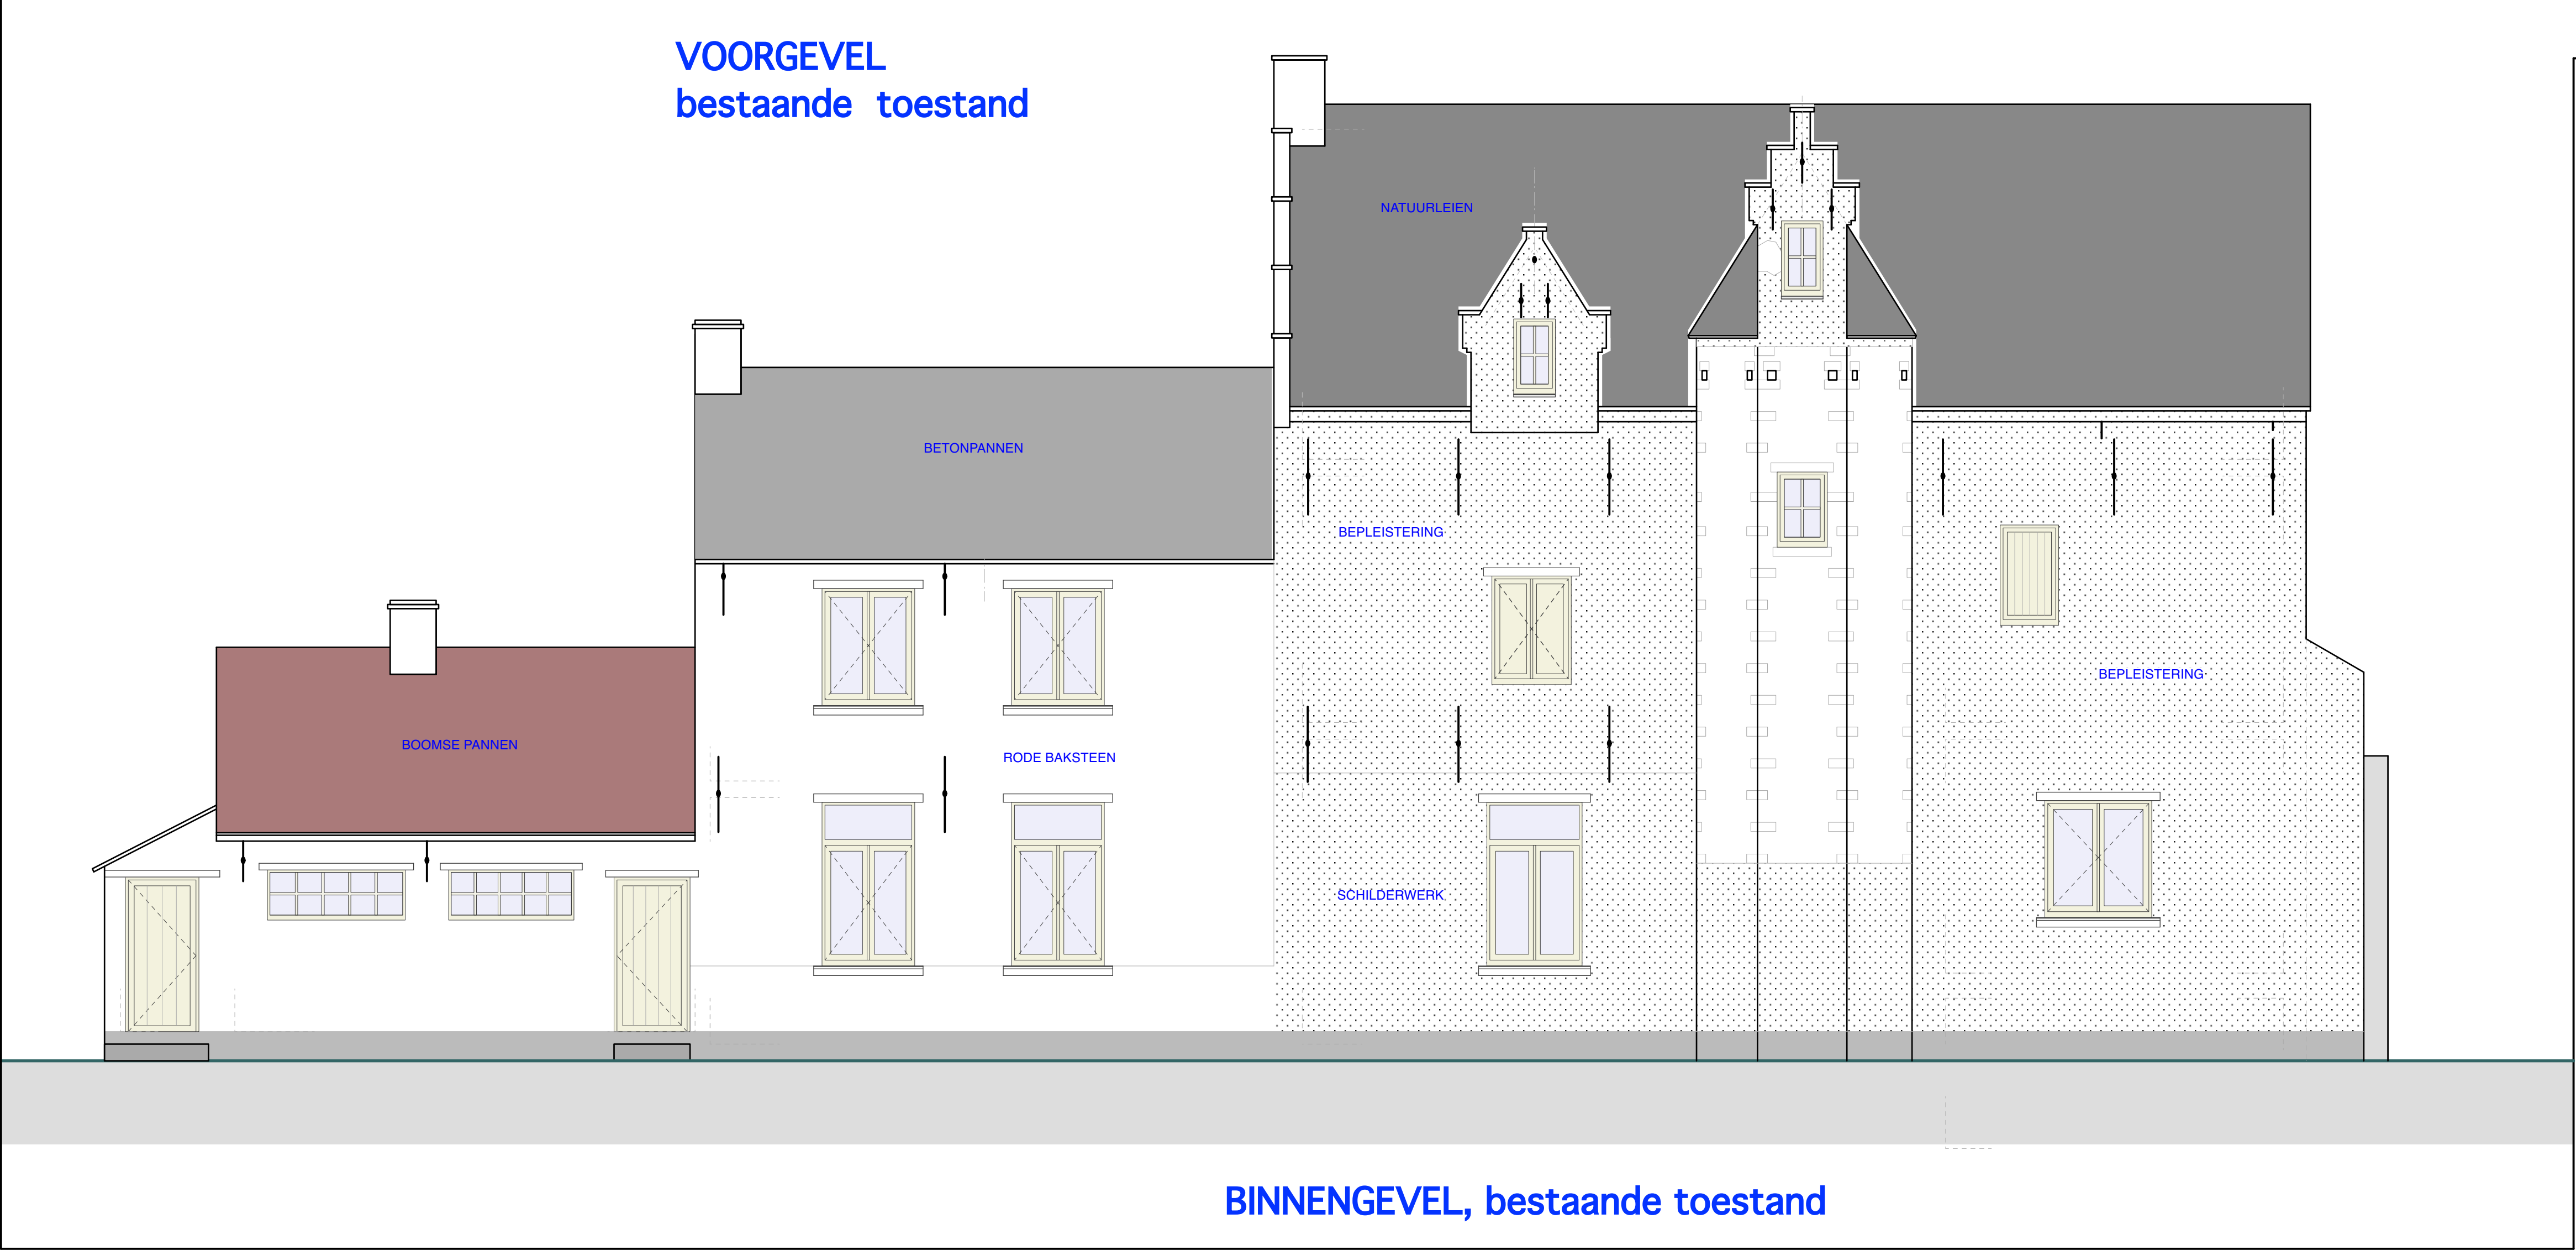

VOORGEVEL
bestaande toestand

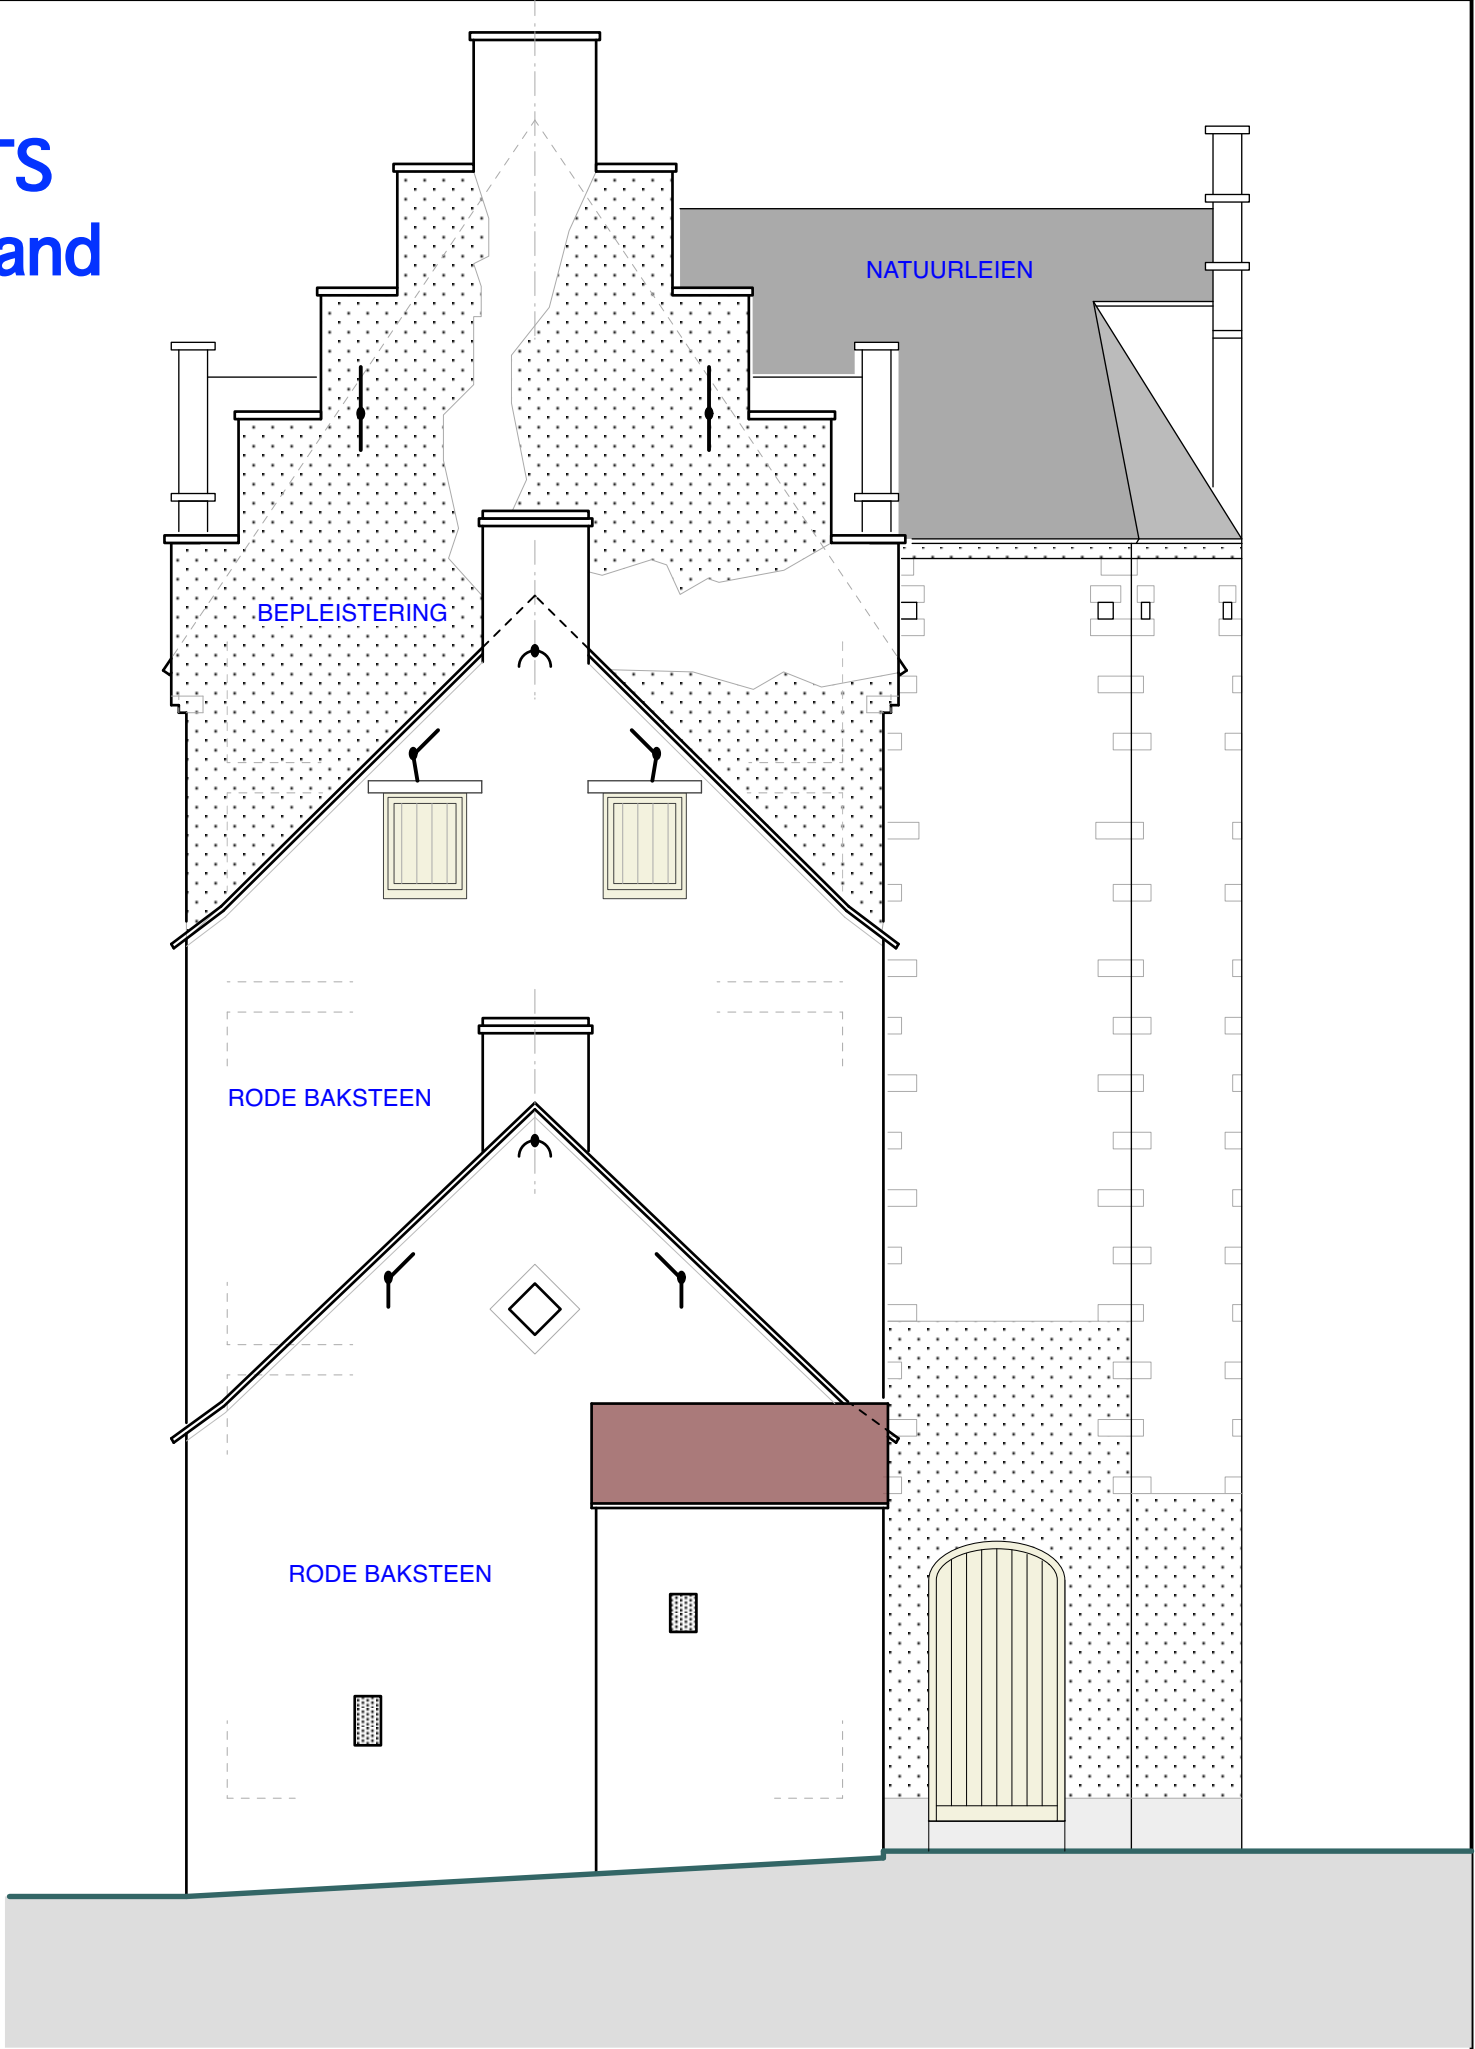

BINNENGEVEL, bestaande toestand

OPDRACHT

RESTAURATIE WOONHUIS SCHRANS
Schrans 10
2861 O.-L.-VR.-WAVER

FASE

VOORSTUDIE

INDEX	DATUM	AANDUIDING
1	11-03-08	SCHETS

LEGENDE

BESTAAND METSELWERK

NEUW METSELWERK

NEUWE GEVELSTEEN

GEWAPEND BETON

CELLENBETON

HOUT

VOLLE GROND

BOUWHEER

Gemeentebestuur ST-KAT.-WAVER
Lemanstraat 63
2860 SINT-KATELIJNE-WAVER
Tel.: 015/30 50 00
Fax:.

STUDIE

bvba ARCHITECTENBURO
Wim VAN ITTERBEECK
Groenstraat 28
2860 ST-KAT.-WAVER
Tel.: 015/21 65 28
Fax.: 015/21 62 20

DOSSIER NR

080004

gevels
best. toestand
1/50

2/4