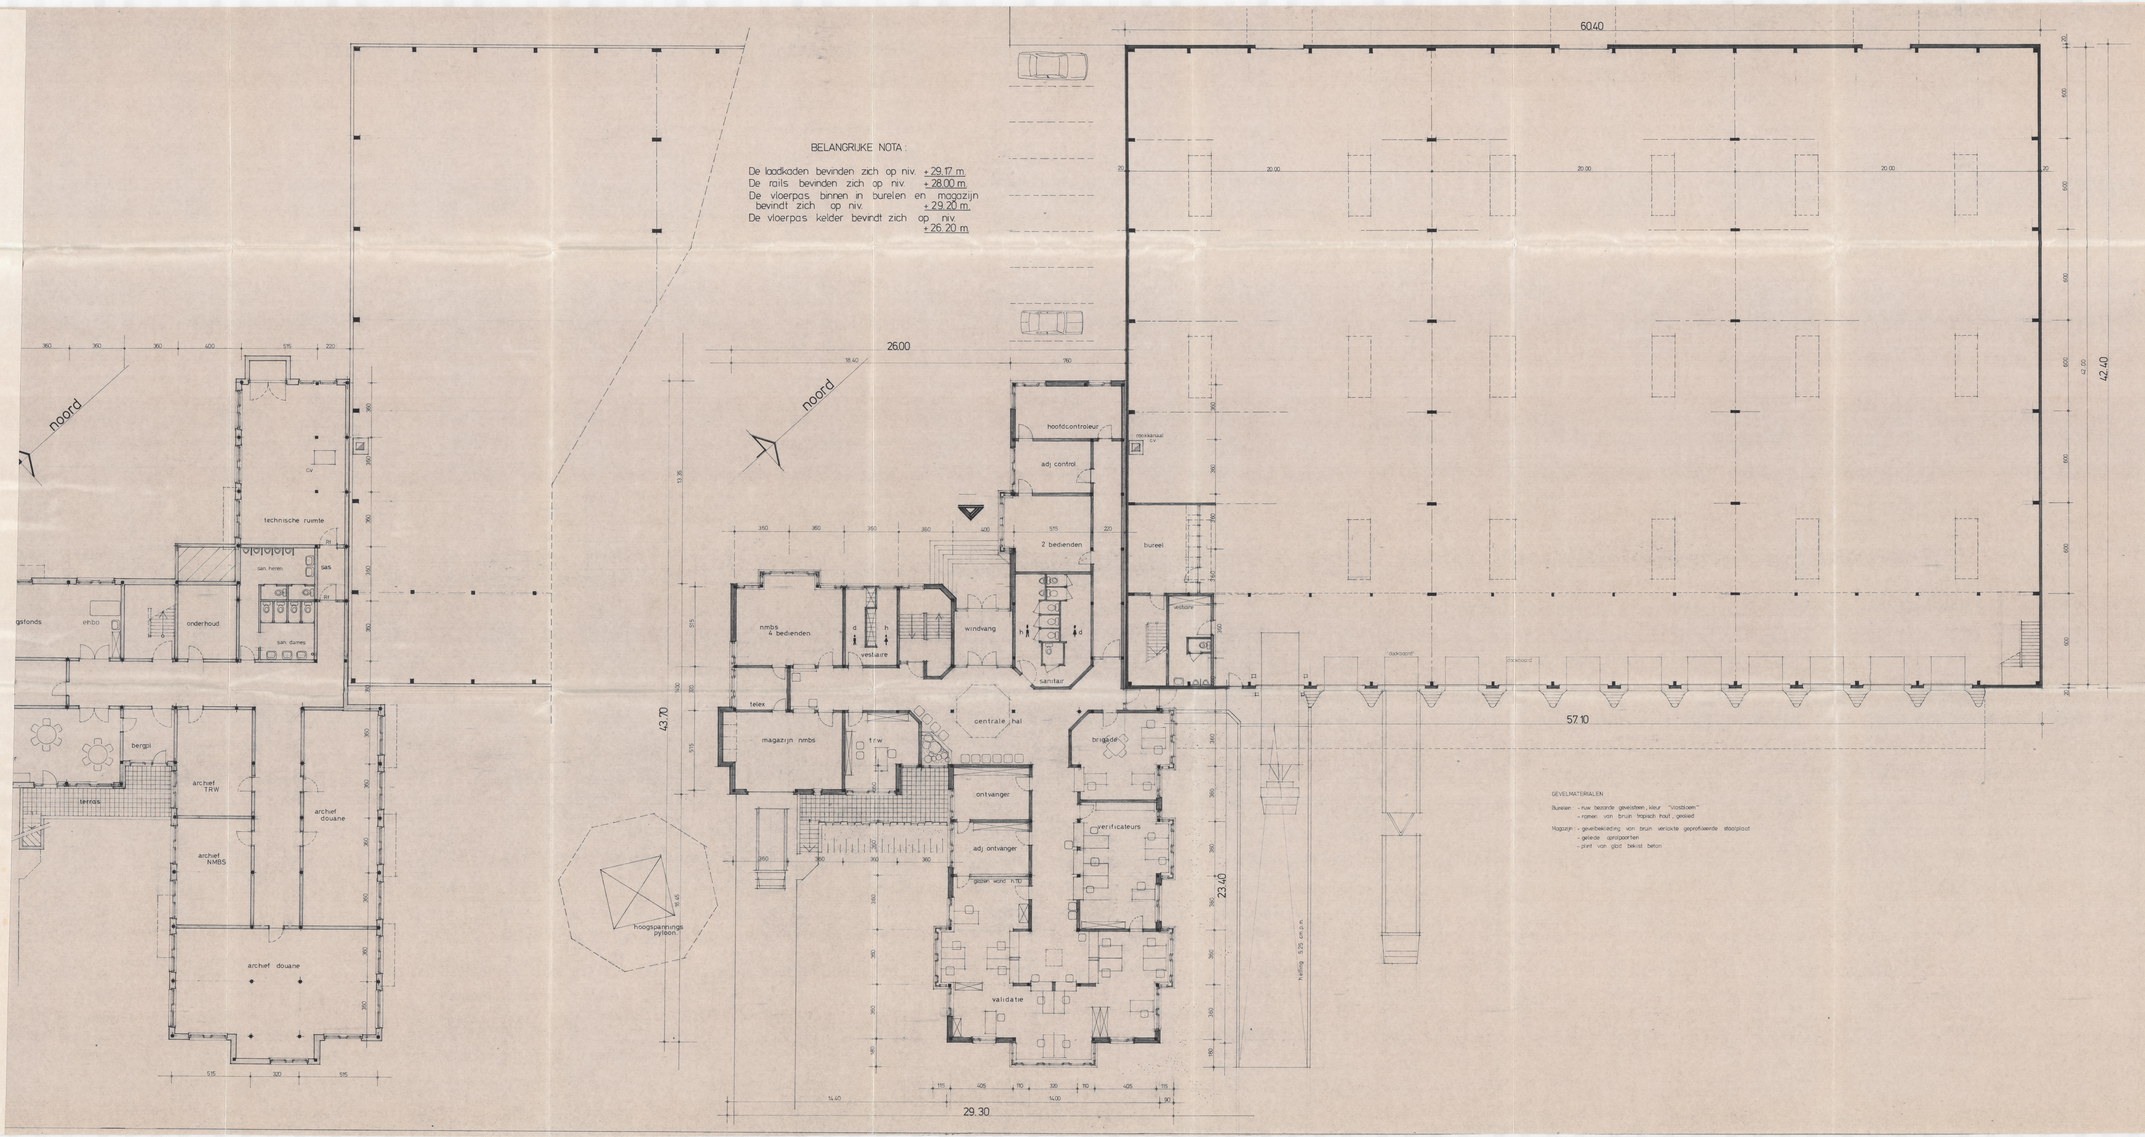

provincie west vlaanderen
arrondissement kortrijk
stad 8600 MENEN

ontwerp tot het bouwen van het DOUANE ENTREPOT in het L.A.R. vervoercentrum.

ligging L.A.R. vervoercentrum aan E3 – RW 746
BPA L.A.R. dd kb 19.11.71

bouwheer STADSBESTUUR VAN MENEN
pa College van Burgemeester en Schepenen
Grote Markt, 8600 – Menen

de Stadssekretaris
N. De Cloet

de Burgemeester
P. Liebaert

ontwerpers
architektuur en studiebureel
ir. Jacques Lannoo
Reekestraat 115
8930 – Rumbeke-Marke
telefoon 056/21.54.49-21.5

architekt
Rik Wyseur
Lentedreef 35
8930 – Menen-Rekkem
telefoon 056/51.61.37

dossier nr 81.930A +0-3-4-5-6-7
stad
datum 19/11/1981

plannen
kelder + gelijkvloers
1/100