Classies

PROJECT	**UITBREIDING en VERBOUWING KINDERDAGOPVANG**
LIGGING	provincie OOST - VLAANDEREN 9910 KNESSELARE - KERKSTRAAT 50 kadester : ... bpa : /
OPDRACHTGEVER	**Gemeentebestuur Knesselare** **De Plaats 14 - 9910 Knesselare**
FASE, DATUM	AANBESTEDING - 03 december 2001
BLAD 01/01 01.074 - gbk	**PLANNEN bestaande toestand** **PLANNEN en GEVELS nieuwe toestand** **schaal 1/100 - 1/50**
WIJZIGINGEN	
handtekening architect	handtekening aanvrager

GUY POLLIER - architect
KNOKSEWEG 30 - 9910 KNESSELARE
tel + fax : 09/375 17 91 - e-mail : guy.pollier @ edvelves.be

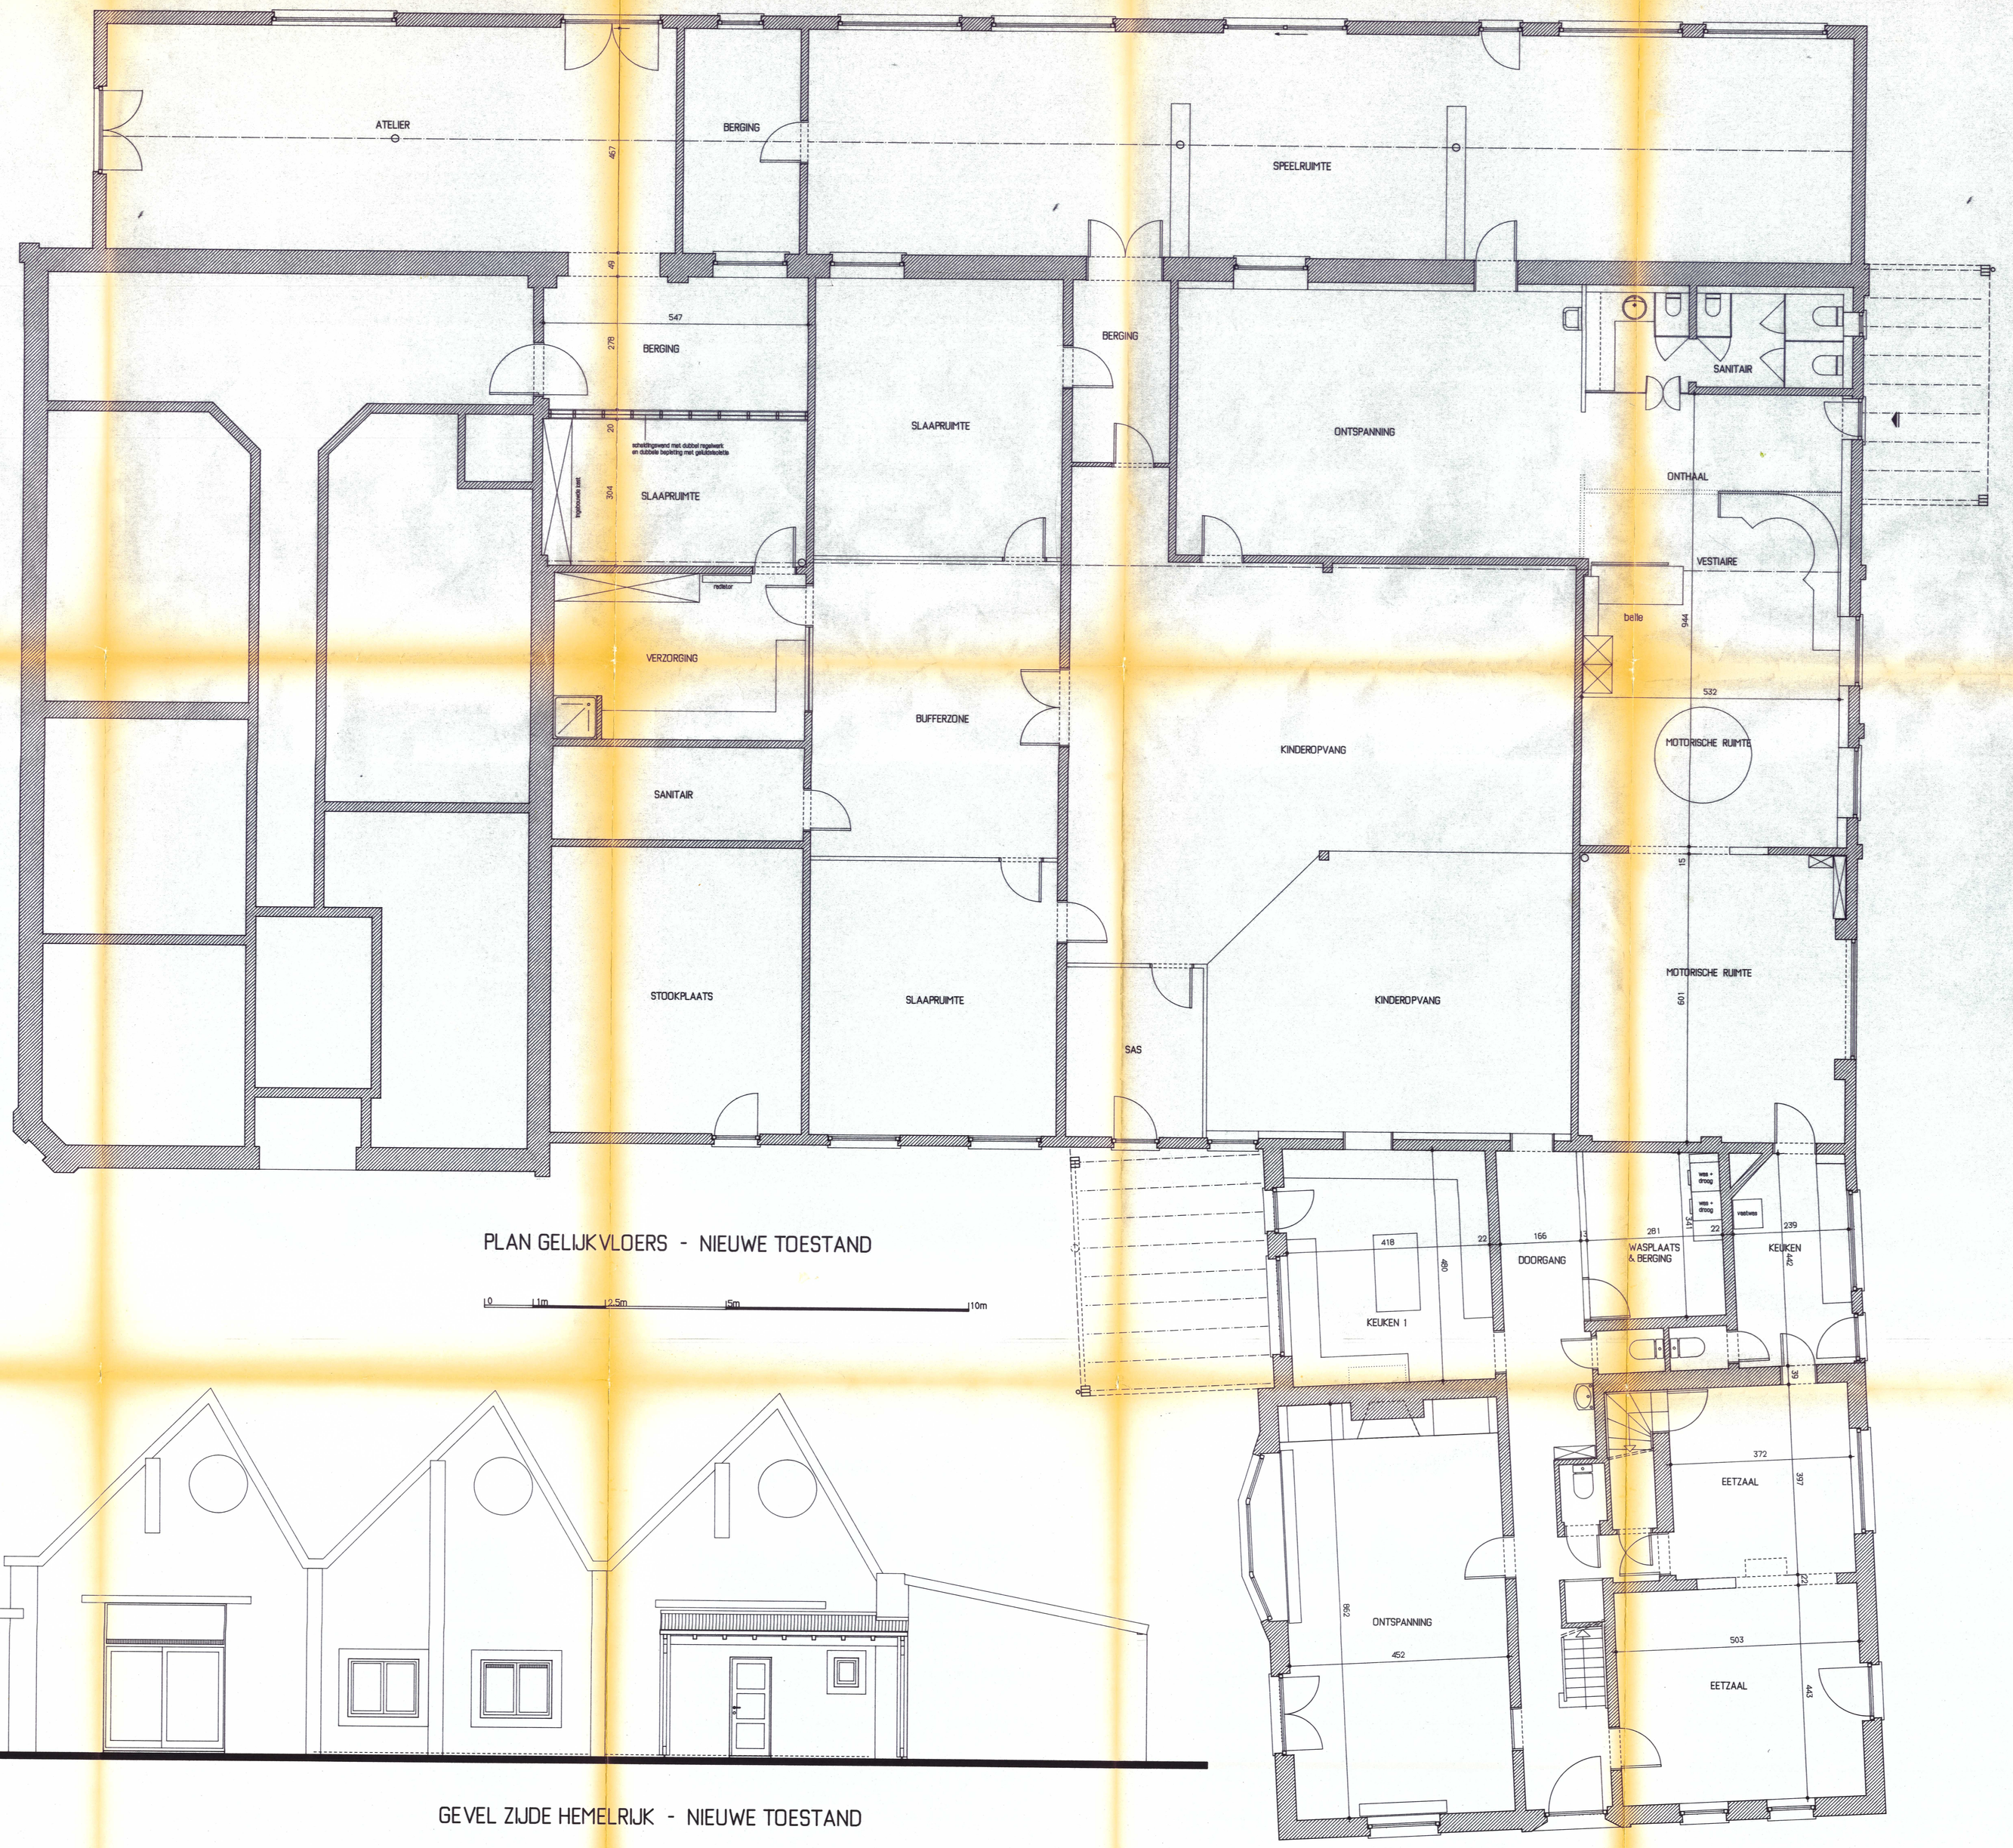

PLAN GELIJKVLOERS - NIEUWE TOESTAND

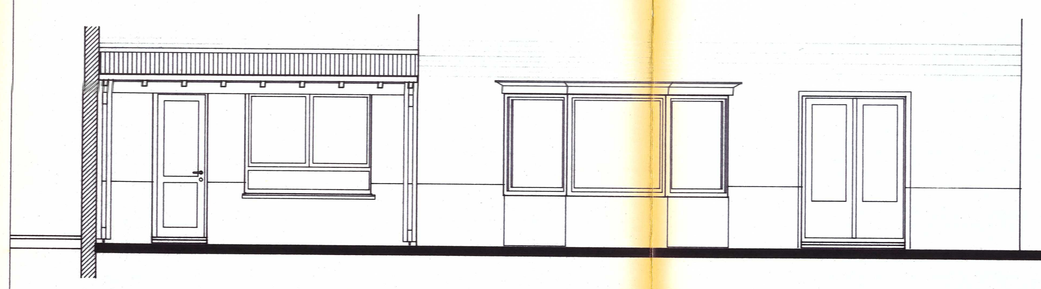

TUINGEVEL - NIEUWE TOESTAND

GEVEL ZIJDE HEMELRIJK - NIEUWE TOESTAND