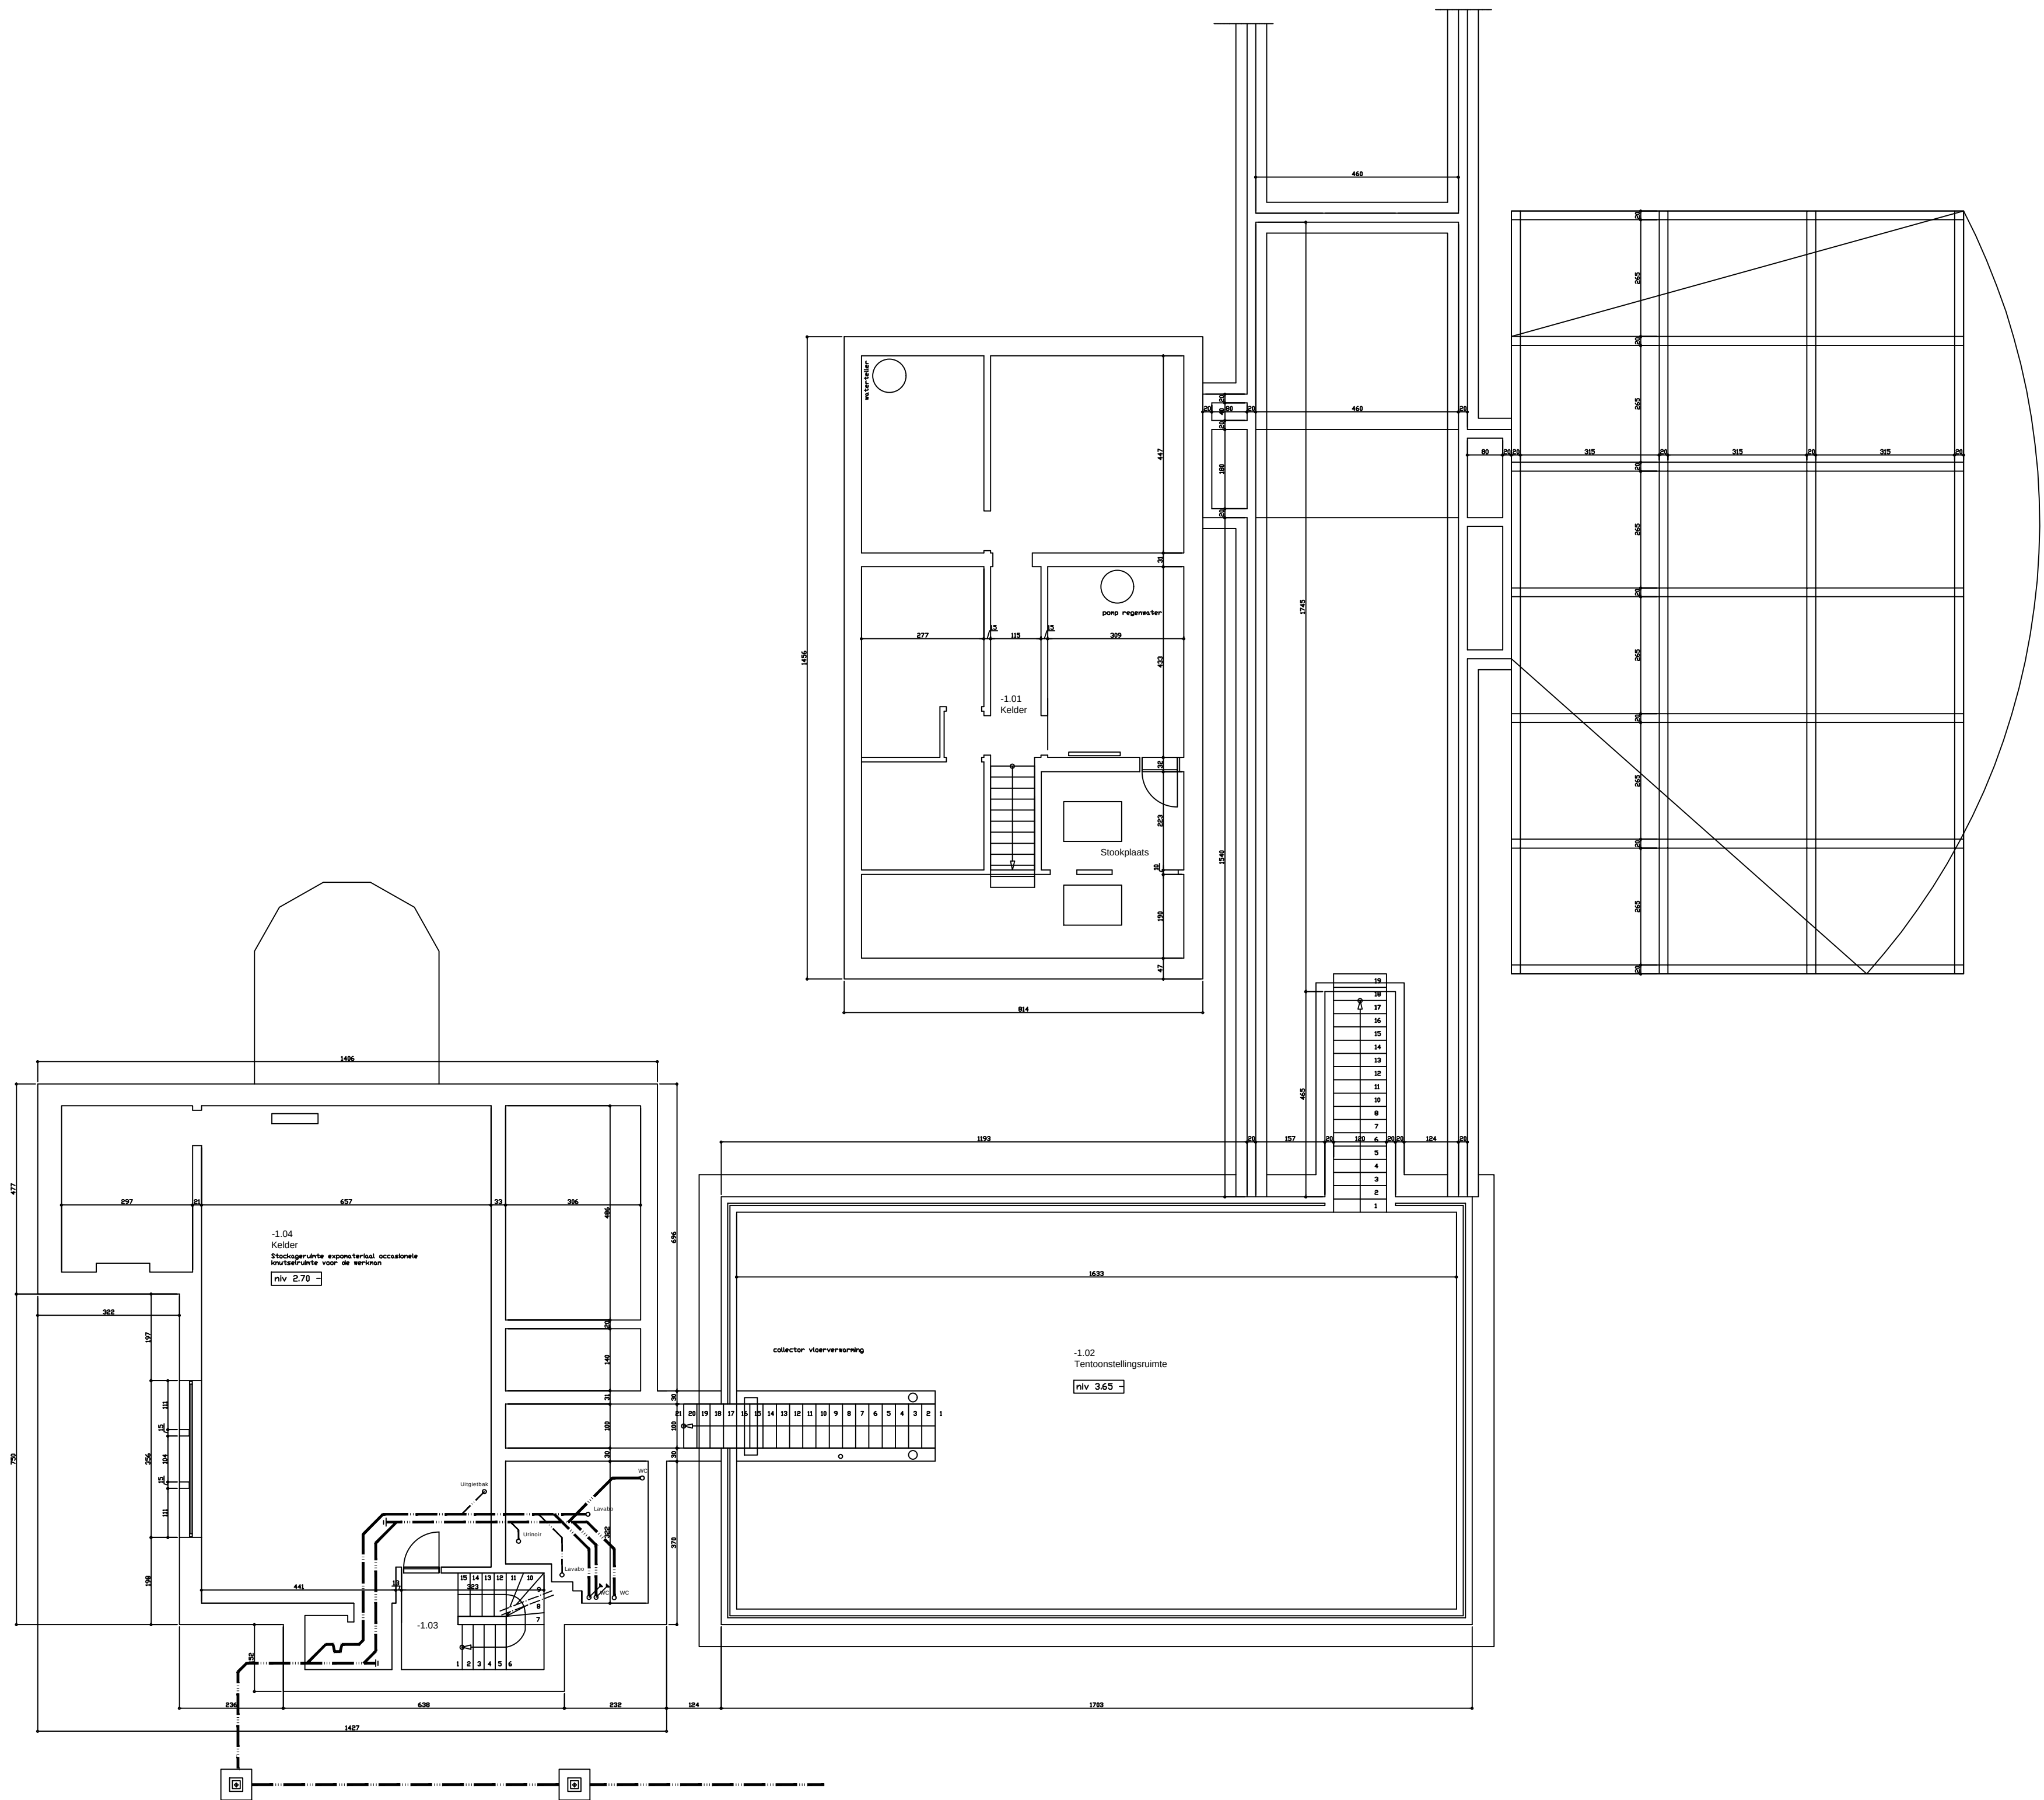


LEGENDE	
$\text{no} \text{ter} \text{val} \# 200 \rightarrow 1 \text{ cm} / \text{m}$	REGENWATER
$\text{no} \text{ter} \text{val} \# 200 \rightarrow 1 \text{ cm} / \text{m}$	AFVALWATER
$\text{no} \text{ter} \text{val} \# 200 \rightarrow 1 \text{ cm} / \text{m}$	FECAALWATER
$\text{Rf } 1/2\text{h Rf } 1\text{h}$	BRANDWEERSTAND
$\text{Bv } 125$	BORSTWERING (hoogte 125)
$\text{Ph } 250$	PLAFONDOOGTE (hoogte 250)
$\text{VPh } 250$	VERLAAGD PLANFOND HOOGTE (hoogte 250)
R0.03	GEVELOPENINGEN (buiten) R0.03 = Raagnummer - elementnummer
00.03	OPENINGEN (binnen) 00.03 = Raagnummer - elementnummer
0.02	MAATAANDUIDING 0.02 = Raagnummer
0.02	LOKAALAANDUIDING 0.02 = Raagnummer
Rf	MATERIAAL AANDUIDING Rf = Raagnummer
Vf	MATERIAAL AANDUIDING Vf = Raagnummer
VL	MATERIAAL AANDUIDING VL = Raagnummer
A	AANDUIDING DOORSNEDE
$\text{niv } 0.10 \rightarrow$	NIVEAU t.o.v. 0-pas
R01	GEVELOPENINGEN (buiten) R01 = Raagnummer - elementnummer
ad	afdekking - nummer raam
v	vast raam
ov	open vallend raam
s	schuifraam

Provincie West-Vlaanderen Door mensen gedreven Dienst Gebouwen Provinciehuis Abdijbeke Abdijbekestraat 9 8200 Sint-Andries Tel. : 050 40 71 11 Fax. : 050 40 71 00			
Be Part			
Westerlaan 17 8790 Waregem			
kadasternr.			
Getekend	Opgemaakt		
Evelien Seys			
dossiernr.	projectnr.		
Namens de deputatie:			
Voor de provinciegriffier: De adjunct - adviseur	De gedeputeerde voor infrastructuur en juridische aangelegenheden		
Werner Vandemaele Diensthoofd	Dirk De fauw		
schaal : 1/100	AS - BUILT		
plan nr.	Kelder		
datum	wijzigingen	datum	wijzigingen
A	1 ste versie	D	
B		E	
C		F	
print datum 05.07.2021			