



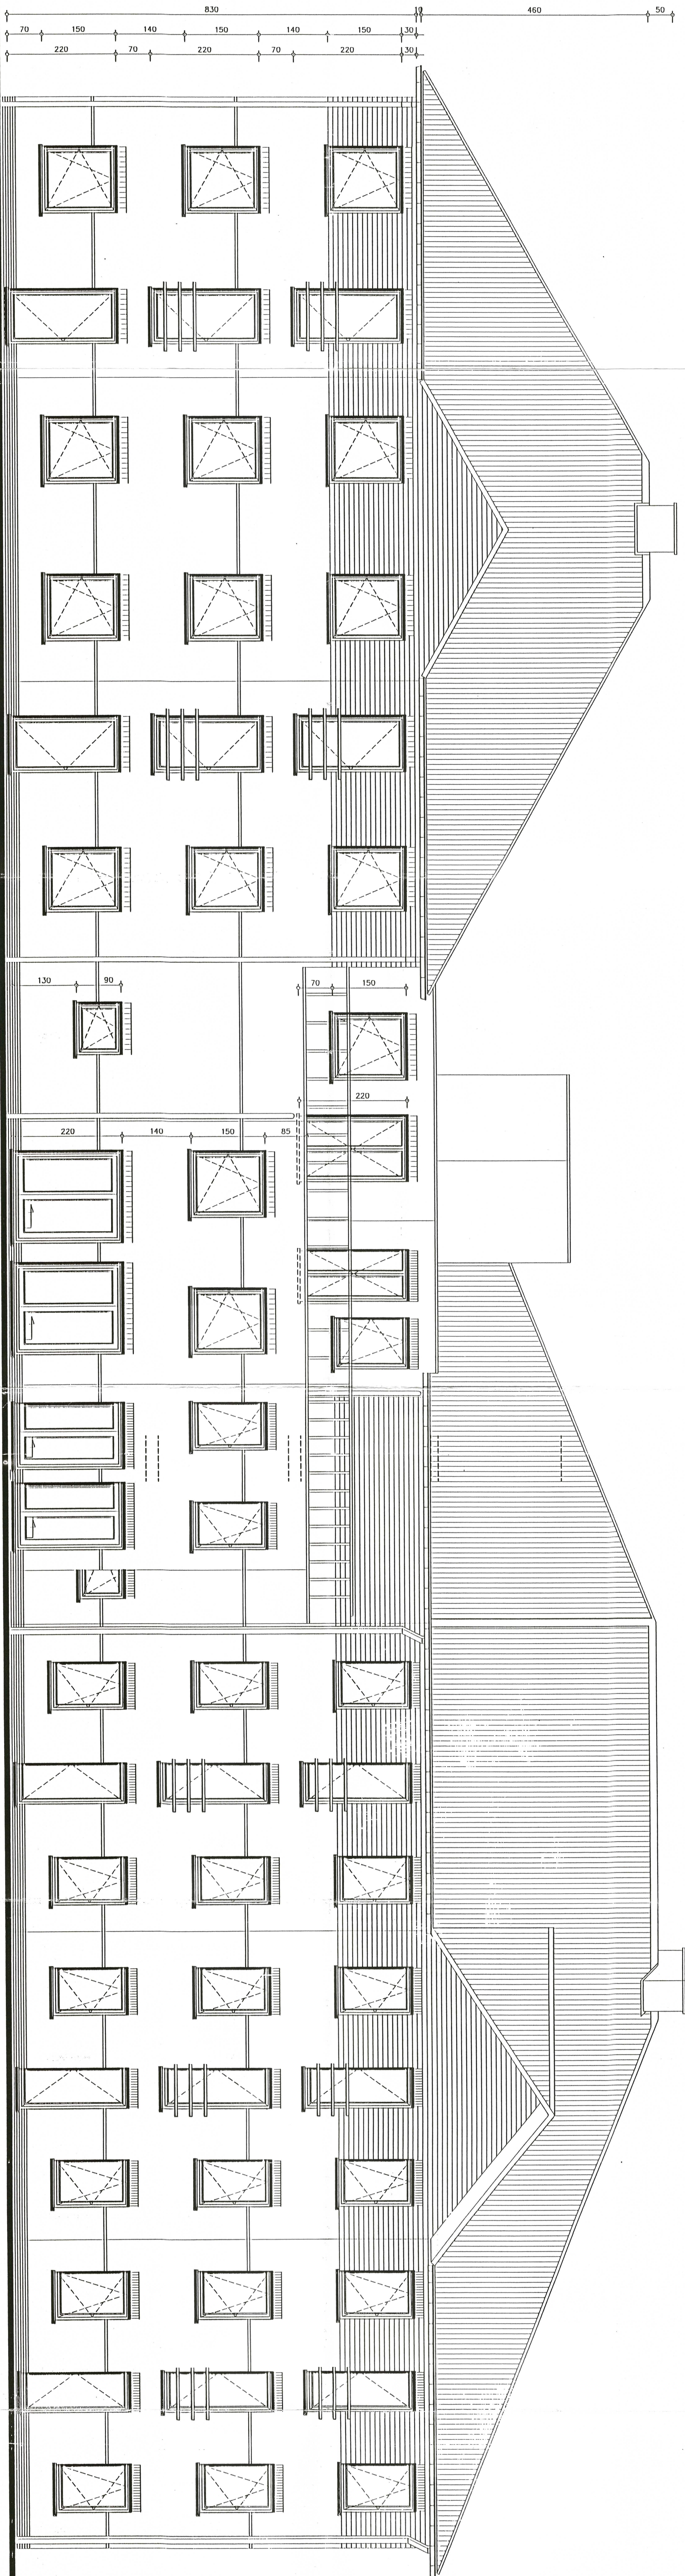

ACHTERGEVEL


Gesontekend "re vertiutur" door
partien en ons Jozef Deane notaris
te Ekeo om gelych te dylven aan
een alle heden verleden voor voor-
noemde notaris,
nomsda notaris, op 25/11/96
Volgen de handtekening van
de partijen op dit akte van 25/11/96
Geregistreerd één blad geen reintoolen te Ekeo Reek 136 blad 50 vak 18 op
20 november 1995. Ontvangen: RUTZEND FRANK (1.000HEF)
Gefwinger 9913 N. Oostbeek

VOOR EENSLEUTEND VERKLAARD AFSCHRIJFT

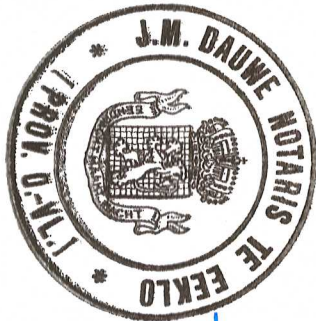


Neerolgh
Bijge der akte
van 25/11/96
Bek. 100/96
E. VAN BEVEREN

provincie :	OOST-VLAANDEREN
gemeente :	9910 KNESELAARE
architectenbureau :	opdrachtgever : O. & P.H. LOOTENS GEMEENTEBUREAU 44 MOLENSTRAAT 43 9991 Adegem 9991 Adegem 9991 Adegem
dossier : 94.64.963	voortwerp : Bouwen van 30 bejardenflics en 17 garages te bouwen op gronden van en voor de gemeente Knesselare
schaal : 1/50	KERKSTRAAT Sle C. nra. 777N. 777W. 612m 9910 KNESELAARE
DATUM : 20.12.94	
opmerkingen en zegels :	Gedrukt voor de gemeente Knesselare in zitting van 20.12.94 in aanwezigheid van de gemeente Knesselare in aanwezigheid van de gemeente Knesselare in aanwezigheid van de gemeente Knesselare
opdrachtgever :	architect :
opdrachtgever :	opdrachtgever :

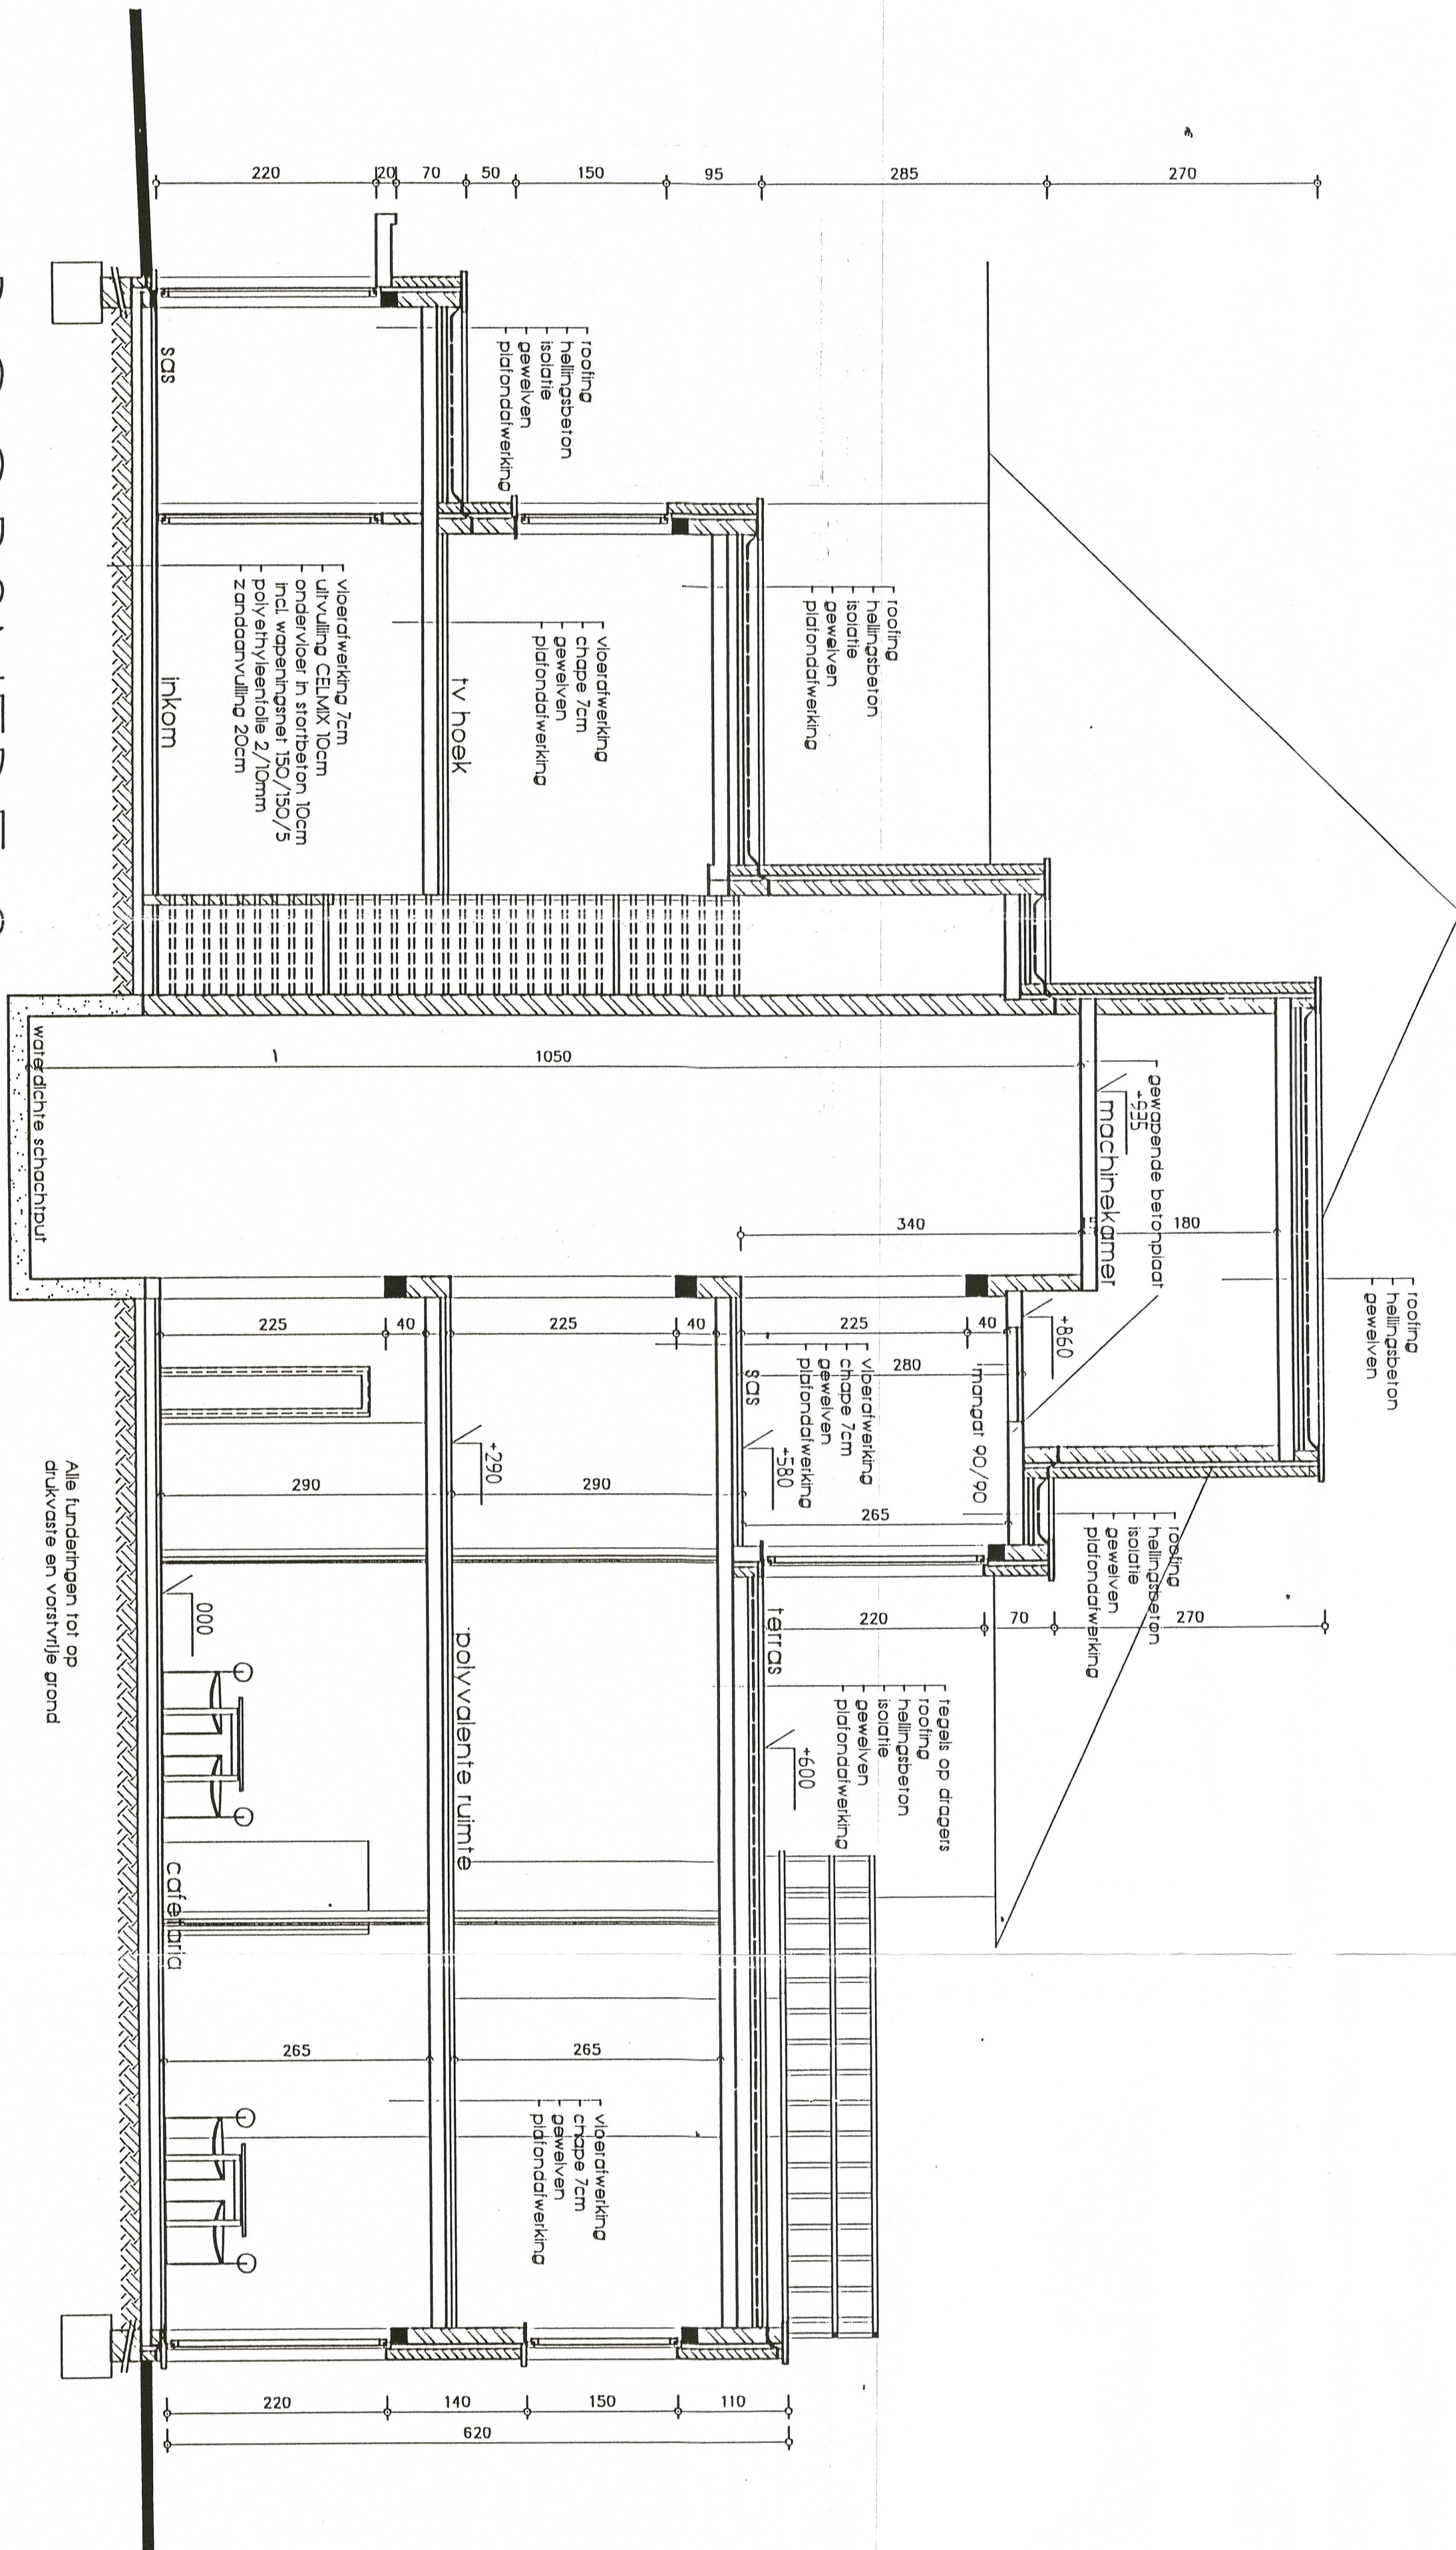

DOORSNEDE 2

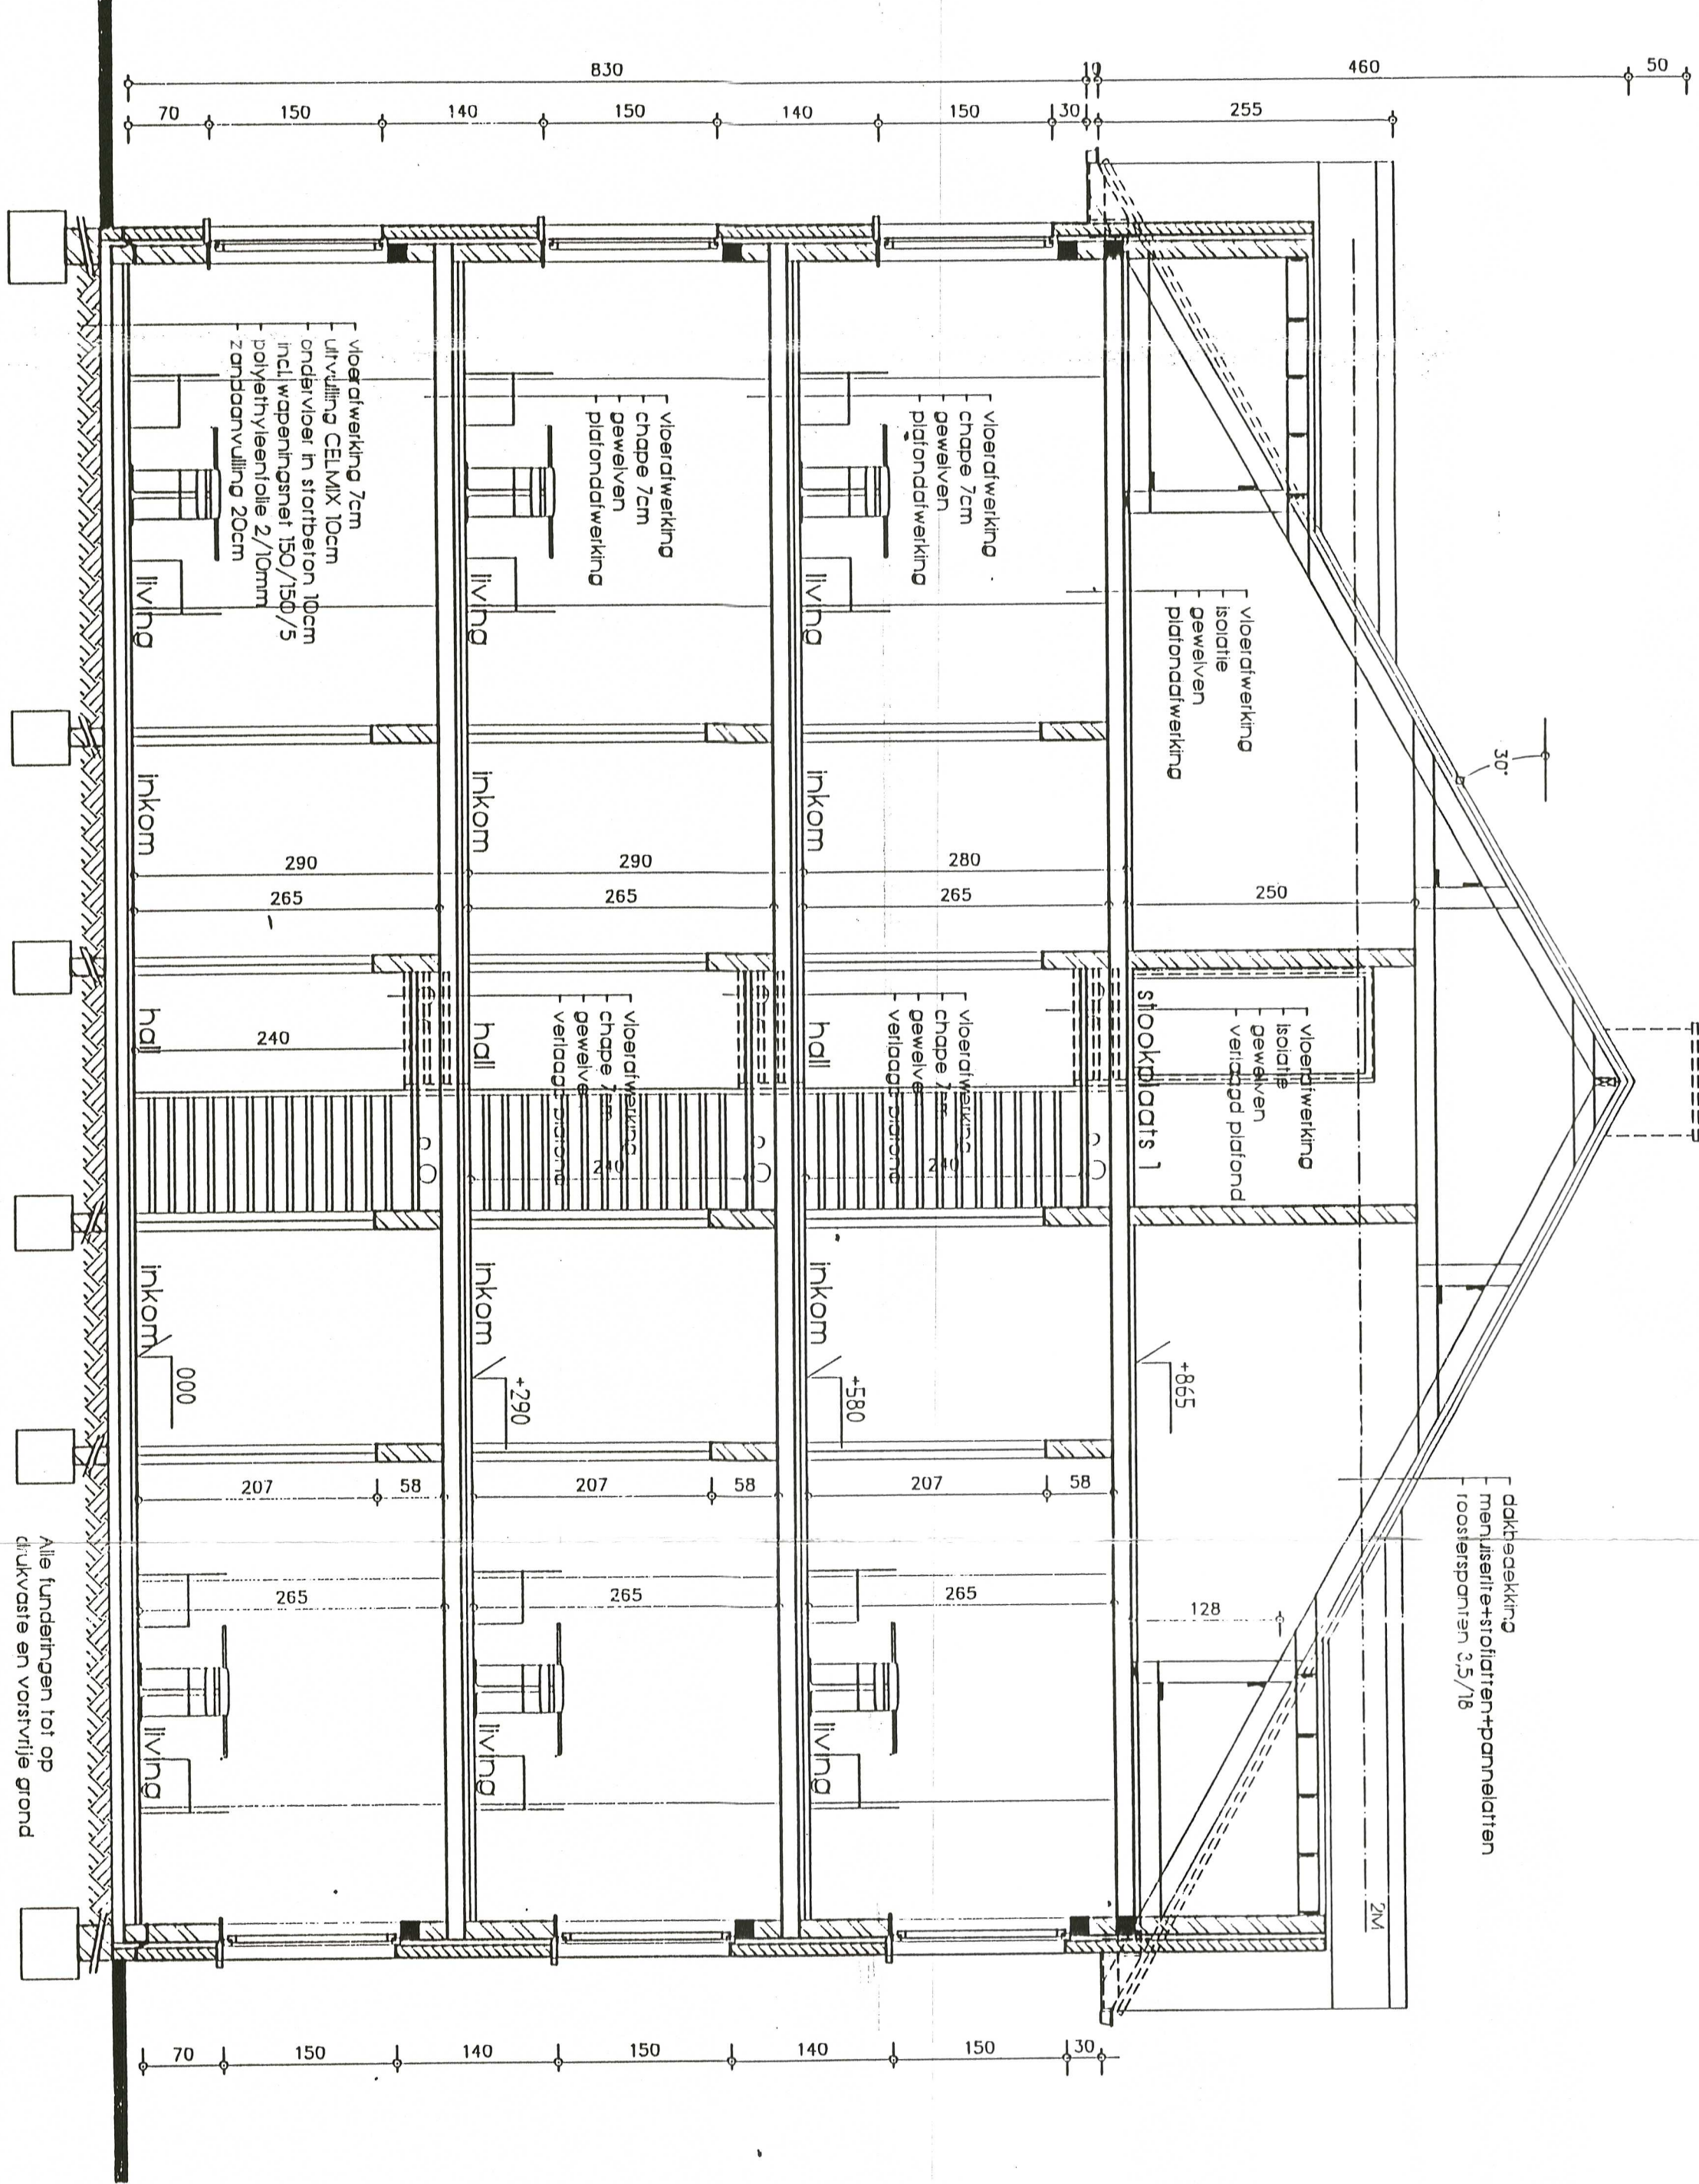

DOORSNEDE 1