


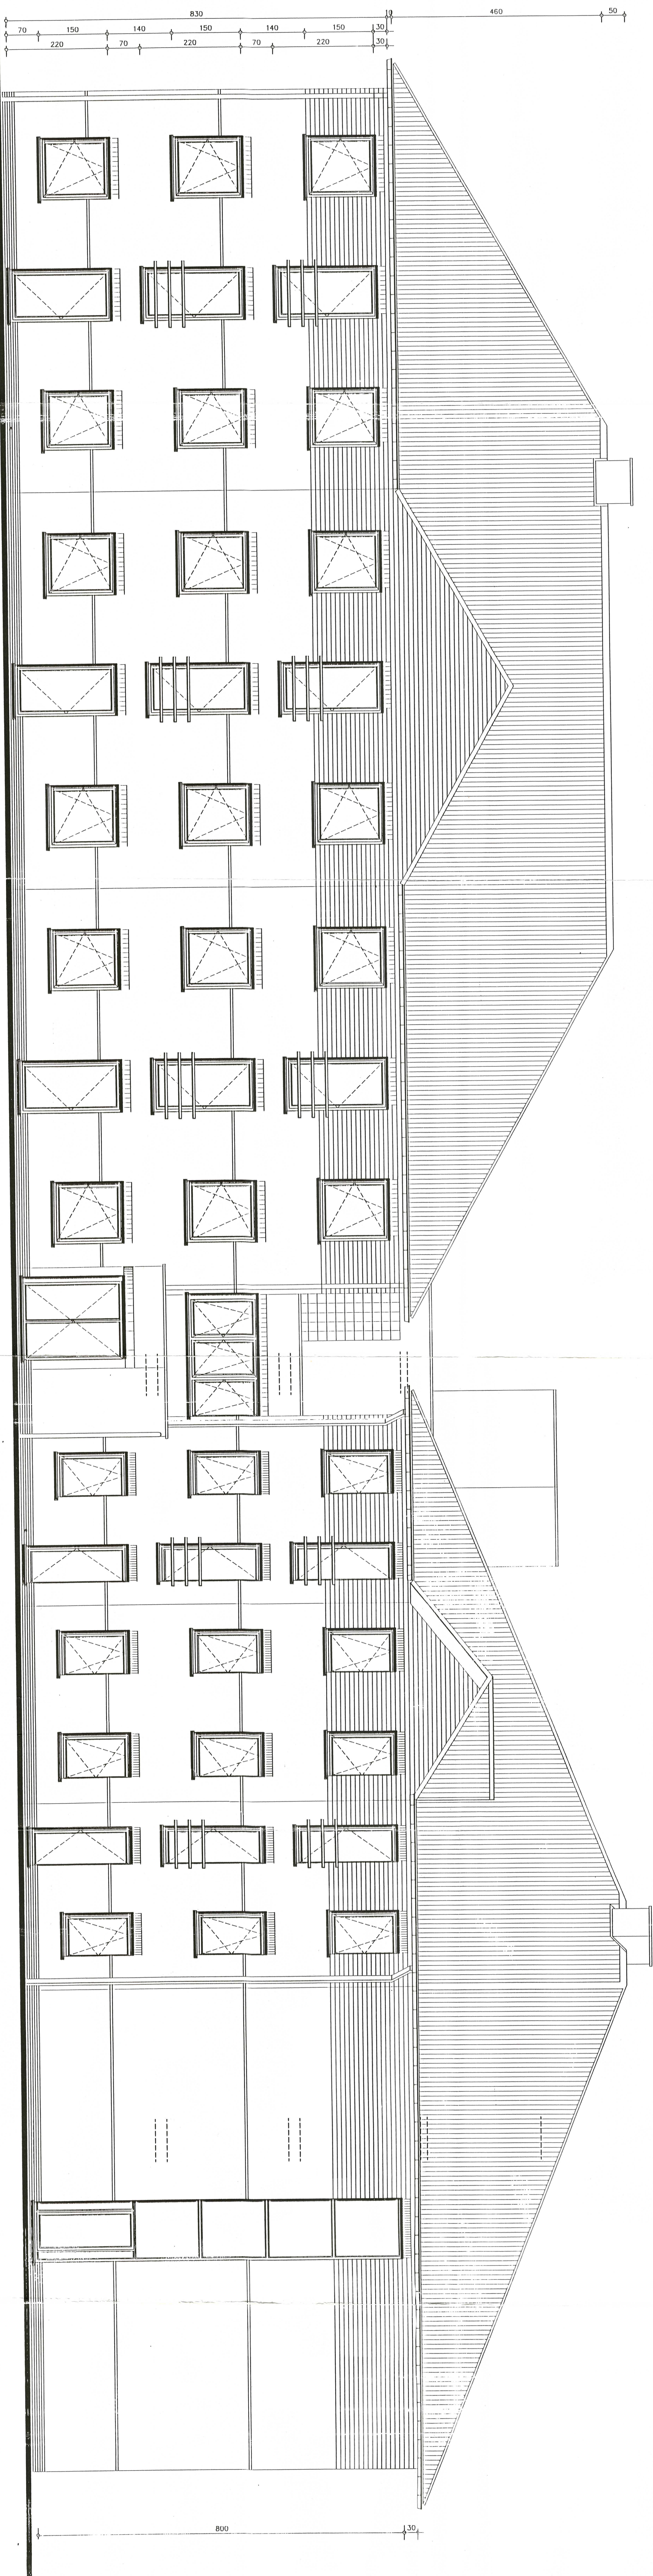


VOORGEVEL/ZIJGEVEL RECHTS


- GEVELMATERIALEN
- Wit voor en lichtgrijze gevelsteen
 - Orsolen en leien op lichtgroen
 - Zijkanten van de lichtgroen
 - Afdruk doppel
 - Stompen nr. 44 zwart antrociel
 - Zinken golen en chieiders

provincie :	OOST-VLAANDEREN
gemeente :	9910 KNESELAARE
architectenbureau :	opdrachtgever : N.V. TRECO O & PH. LOOTENS MOLENSTRAAT 45 9910 KNESELAARE 9910 Adegem
dossier :	94.64.983
schaal :	1/50
ligging :	voorwerp : bouwen van 30 bejaordenflots en 17 garages KERKSTRAAT Sle C, nre. 777W, 777W, 612m
DATUM :	2012.94
opmerkingen en zegels :	9910 KNESELAARE

opdrachtgever :	architect :	committer :
VOOR EENSTELING VAN WILKING		
WILKING		
VOORGEVEL/ZIJGEVEL RECHTS - ZIJGEVEL LINKS		
5/7		

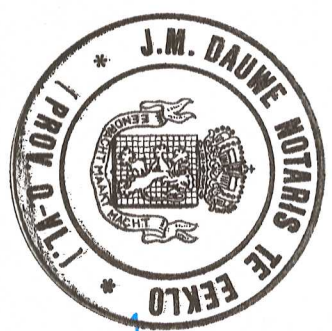

Notaris
Blijft de akte openstaan
Schied 1310 de
DAVID
E. VAN DER VEEVER

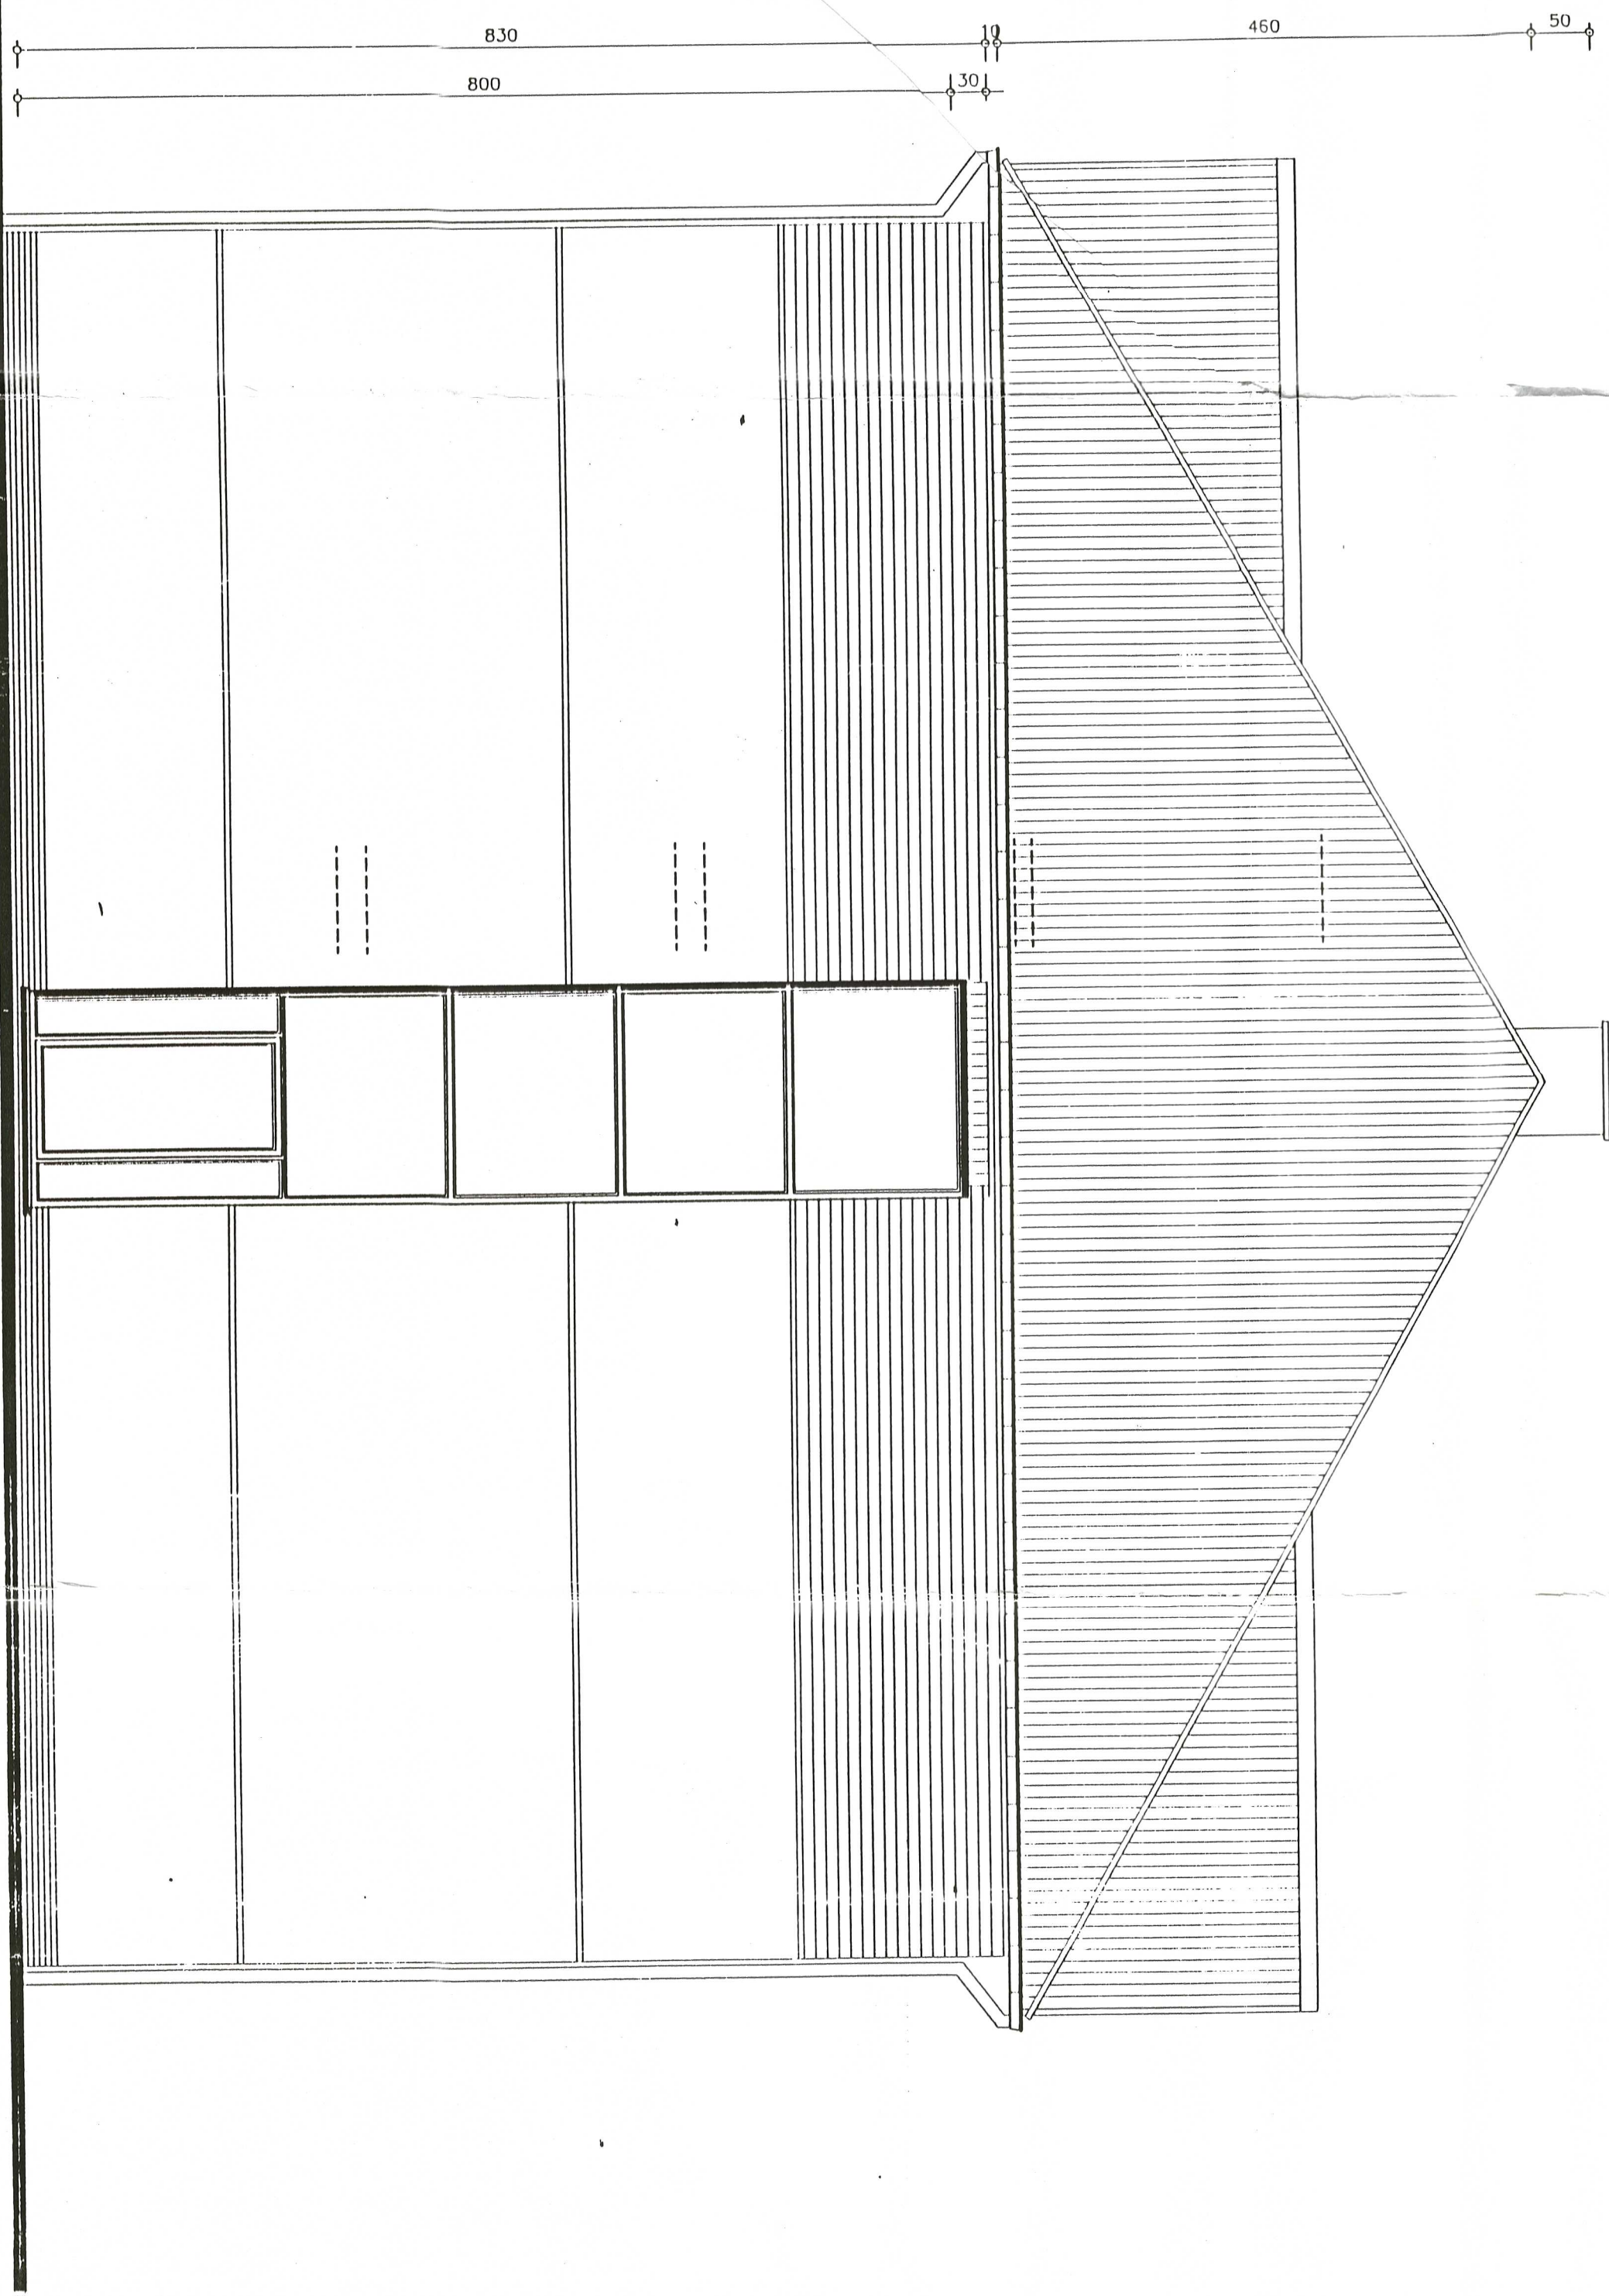

ZIJGEVEL LINKS