


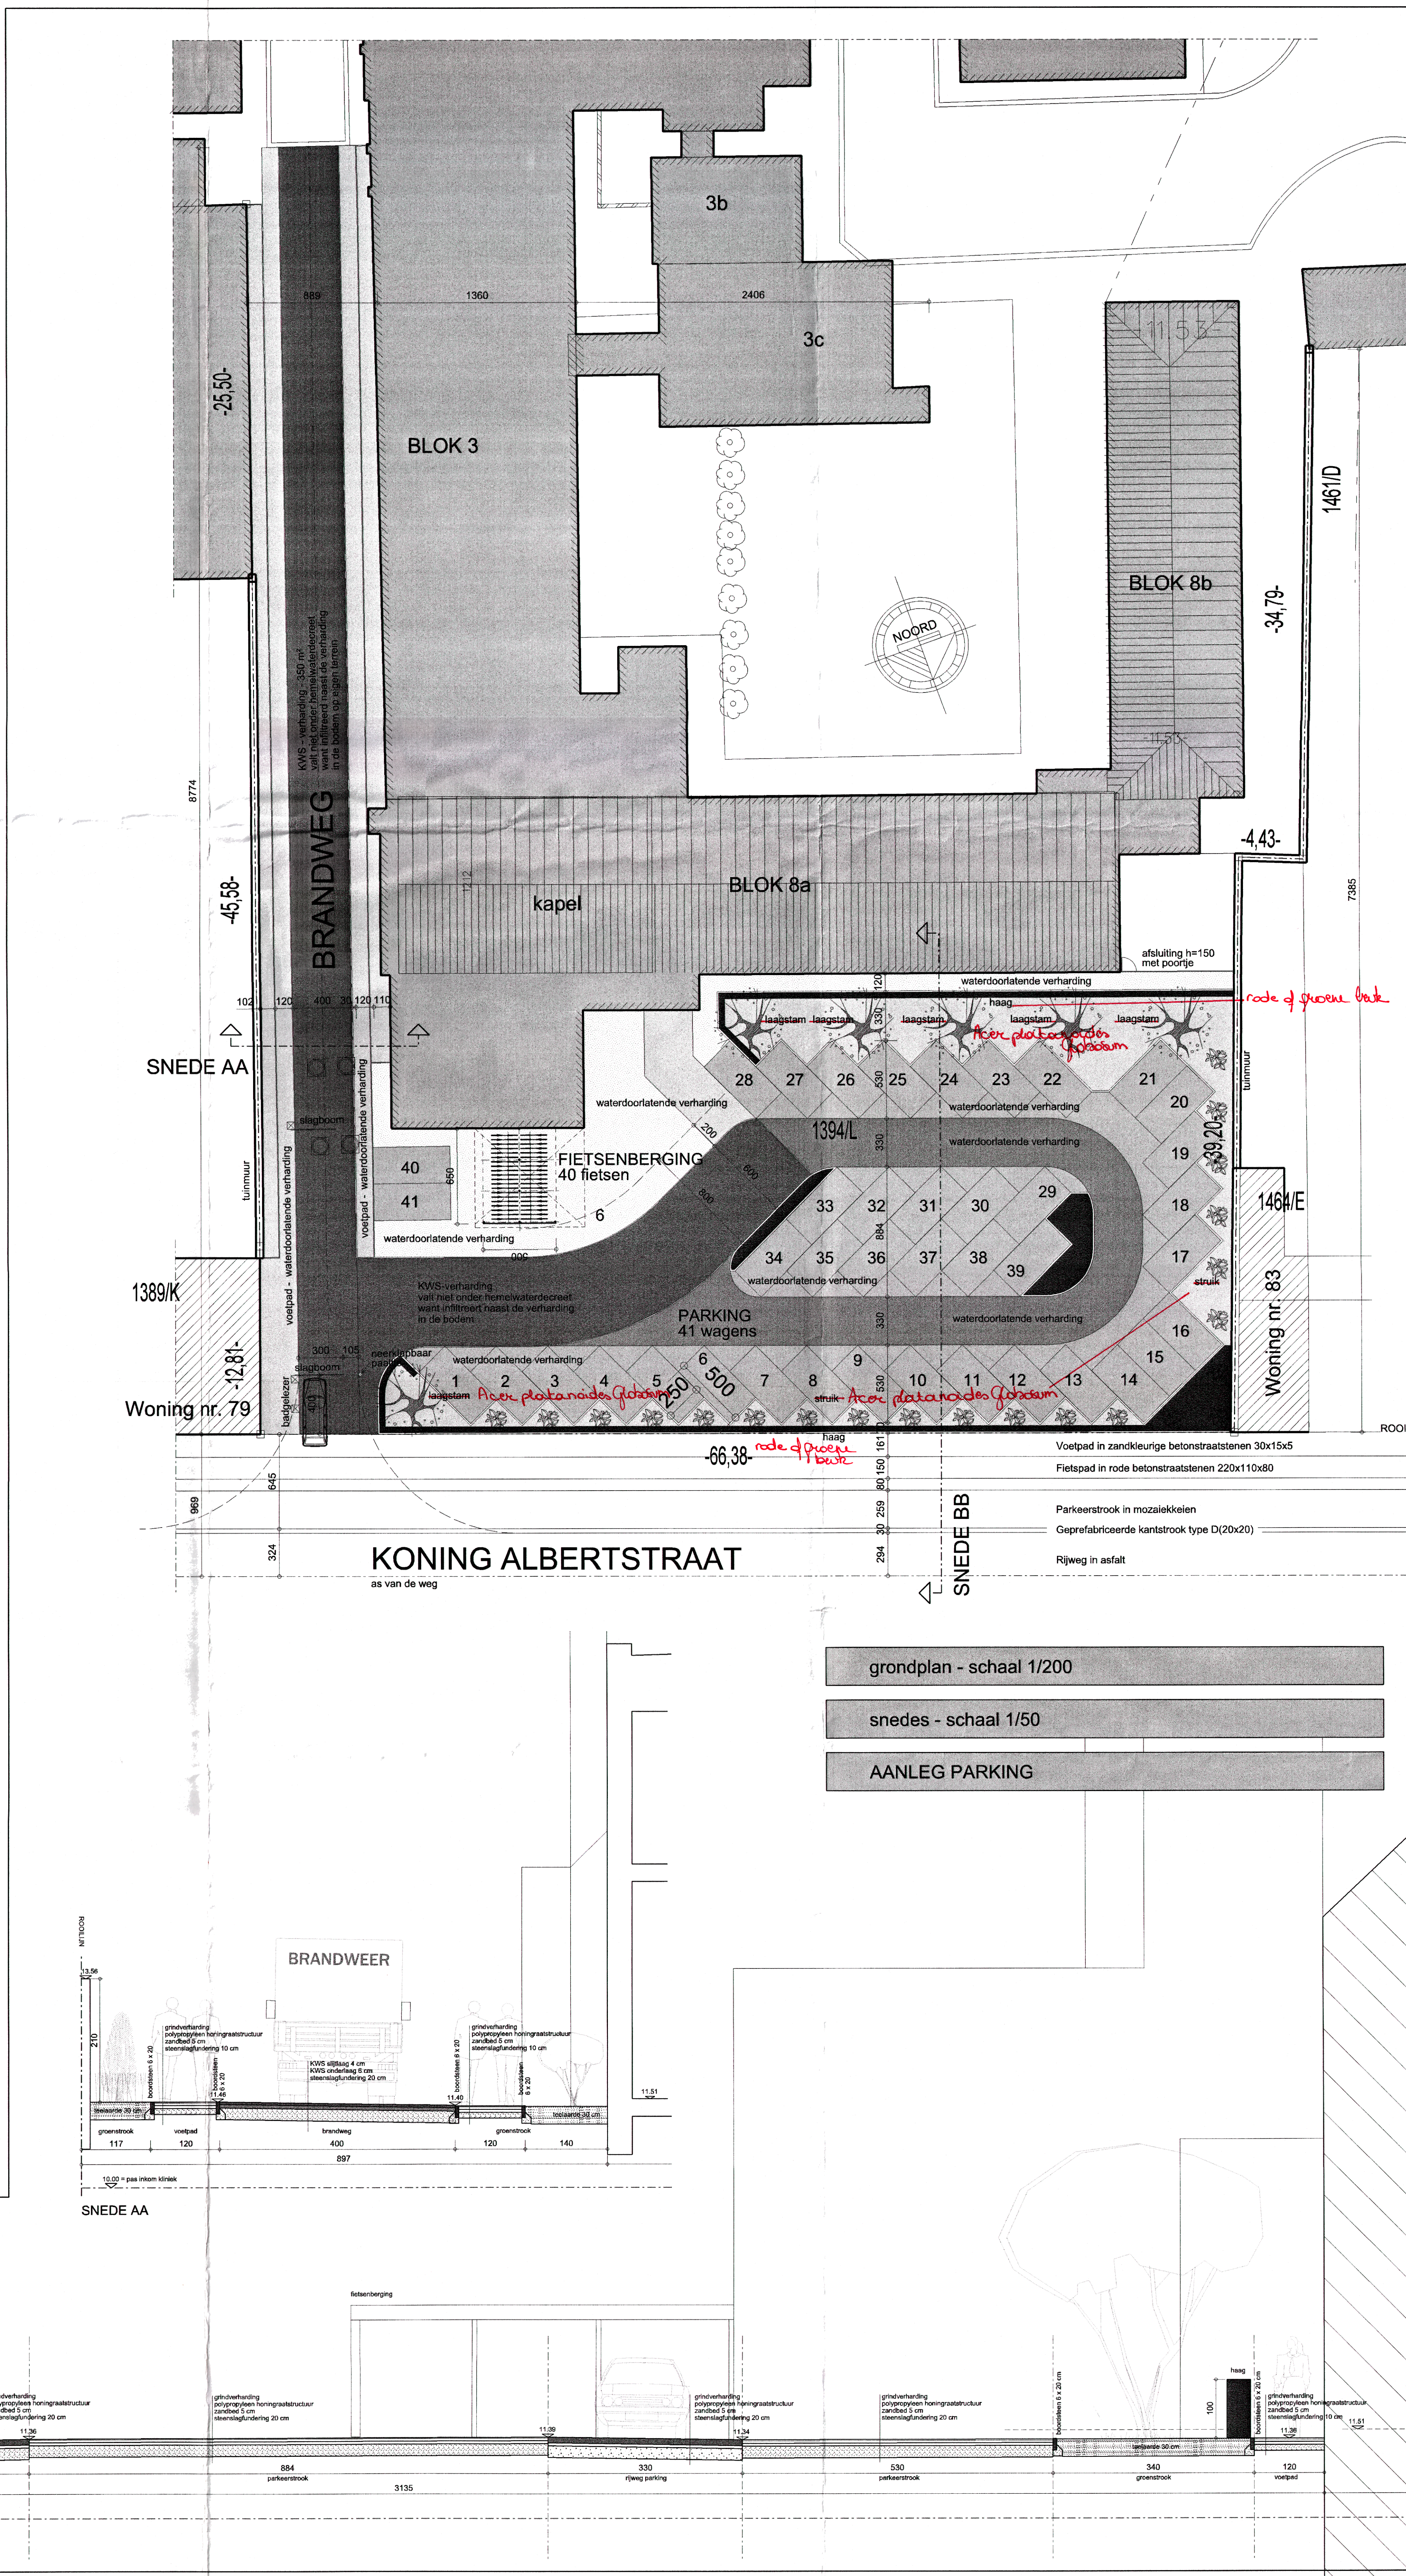

BRANDWEERSTAND VAN ELEMENEN

het project dient te voldoen aan beide onderstaande KB's;
waar beide KB's elkaar overlappen dient daar aan de strengste eis voldaan te worden

VEILIGHEIDSONDERNEMINGEN WAARAAN DE ZIEKENHUIZEN MOETEN VOLDOEN
KB 6 NOVEMBER 1979

structurele elementen (behalve afgewekte vloeren)	Rt 120'
afgewekte vloeren	Rt 60'
wanden van ewaalvloeiwogen	Rt 30'
deuren naar ewaalvloeiwogen	Rt 30'
wanden van terras of appartamenten afbakenen	Rt 30'
wanden tussen compartimenten	Rt 60'
deuren in wanden tussen compartimenten	(BBJ) Rt 30'
wanden van trappenhuisen	Rt 120'
deuren naar trappenhuisen	stabiliteit 30'
vervalde kolddieren	Rt 30'
Lusschenstien in vervalde zoldieren (om de 25m)	Rt 60'
deuren : bouwlement tussen onderliggende rùmmen en dakcladding	Rt 60'
wanden van lokers zonder horizontale Lusschenstien	Rt 120'
toegangsliiken naar deze lokers	Rt 60'

BRANDVEILIGHEID IN GEBOUWEN
KB 19 DECEMBER 1957 - MIDDELE HOEGEBOUEN

structurele elementen onder het grondpel industrieel voo gelijvloers	Rt 120'
structurele elementen boven het grondpel	Rt 60'
wanden van ewaalvloeiwogen	Rt 60'
deuren naar ewaalvloeiwogen	Rt 30'
wanden de appartamenten afbakenen	Rt 30'
wanden tussen compartimenten	Rt 60'
deuren in wanden tussen compartimenten	(BBJ) Rt 30'
wanden van trappenhuisen	Rt 60'
deuren naar trappenhuisen	(BBJ) Rt 30'
vervalde kolddieren	stabiliteit 30'
(in publieke toegangsliiken rùmmen, ewaalvloeiwogen en collectieve kassens)	
Lusschenstien in vervalde zoldieren (om de 25m)	Rt 30'
plafte daken :	stabiliteit 60'
heliende daken :	
bouwlement tussen onderliggende rùmmen en dakcladding	Rt 60'
wanden van lokers zonder horizontale Lusschenstien	Rt 120'
toegangsliiken naar deze lokers	Rt 30'

 ARCHITECTENBUREAU MARC VERSTRAETEN BVBA Lange Kouterstraat 14 a 9230 Wetteren e-mail: architectenbureau@marcverstraeten.be		tel: 09/365 71 71 fax: 09/365 71 70	
Vlaamse Overheid Agentschap R-O Vlaanderen Ruimte! De Vlaamse Gemeenschap Bijlage om getuicht te worden bij ons ar...		dd 20-11-2007 dossier nr. <u>Sno 13205/14747</u>	
GEMEENTE	OOST-VLAANDEREN		
LIGGING	MOEIE 18 kadastraal: 2de Afdeling, sectie E nr. 1394-k, 1442-a2, 1444-h, 1444-k, 1452-n, 1456s		
OPDRACHTGEVER	vzw Elisabethziekenhuis - Heilig Hartkliniek Molenaarsstraat 26, 9000 Gent		04-06E:2007
architect	aannemer	voor de opdrachtgever	Rudy MAERTENS algemeen directeur 12/11/12
DIVERSE AANPASSINGSWERKEN AAN DE HEILIG HARTKLINIEK TE EEKLO Aanleg parking - afwerking vrijgekomen gevels (t.h.v. afbraak voormalig rusthuis) - heraanleg toegang parking Moeie - verhogen en afwerken tuinmuur noodagregaat - oprichten fetsenbergberg			
ONDERWERP		BOUWAAANVRAAG	
Grondplannen, sneden, gevels			
A	2006/11/30	oorspronkelijk document	cd
B	2007/04/26	lichtreclame Totem aan inkom Moeie	jo
C			
D			
E			
F			
G			
H			
I			
J			
schaal	1/200 1/50	dossier	3937
		plannummer	BA-2A/2