

Info mbt erfdienstbaarheden – rioleringsstelsel ontvangen vanuit de stad Ieper:

In bijlage, de planduiding aangaande het totale rioleringsstelsel tbv de Sint Janssite met de overzicht naar de 5 controleputten (rijwegdeksels), gesitueerd op de parkeerzone annex St Jansgodshuis, die alle in verbinding staan.

Deze 5 deksels werden voor aanvang van de werken reeds gecontroleerd en doen dienst als buffer grijs en zwart water voor de 20 woningen.

Het zesde rijwegdeksel (aanliggende aan deze parking) krijgt afvoer vanuit het St Jansgodshuis met aansluiting op dito communicerende bufferputten.


Alle aanliggende putten van het St Jansgodshuis (=in de steengangen rondom het gebouw) hebben connectie met dit pand.

Tuin van St-Jans Godshuis zou als parking kunnen gemaakt worden. Een meerwaarde voor een bedrijf. Rekening houdende met de putten die er zijn en zeker moeten blijven bestaan.

De 2 huizen rechts bij de inrit zullen worden gesloopt, waardoor het manoeuvreren met auto's makkelijker zou moeten zijn.

IEPERLEESTRAAT

ROOILIJN

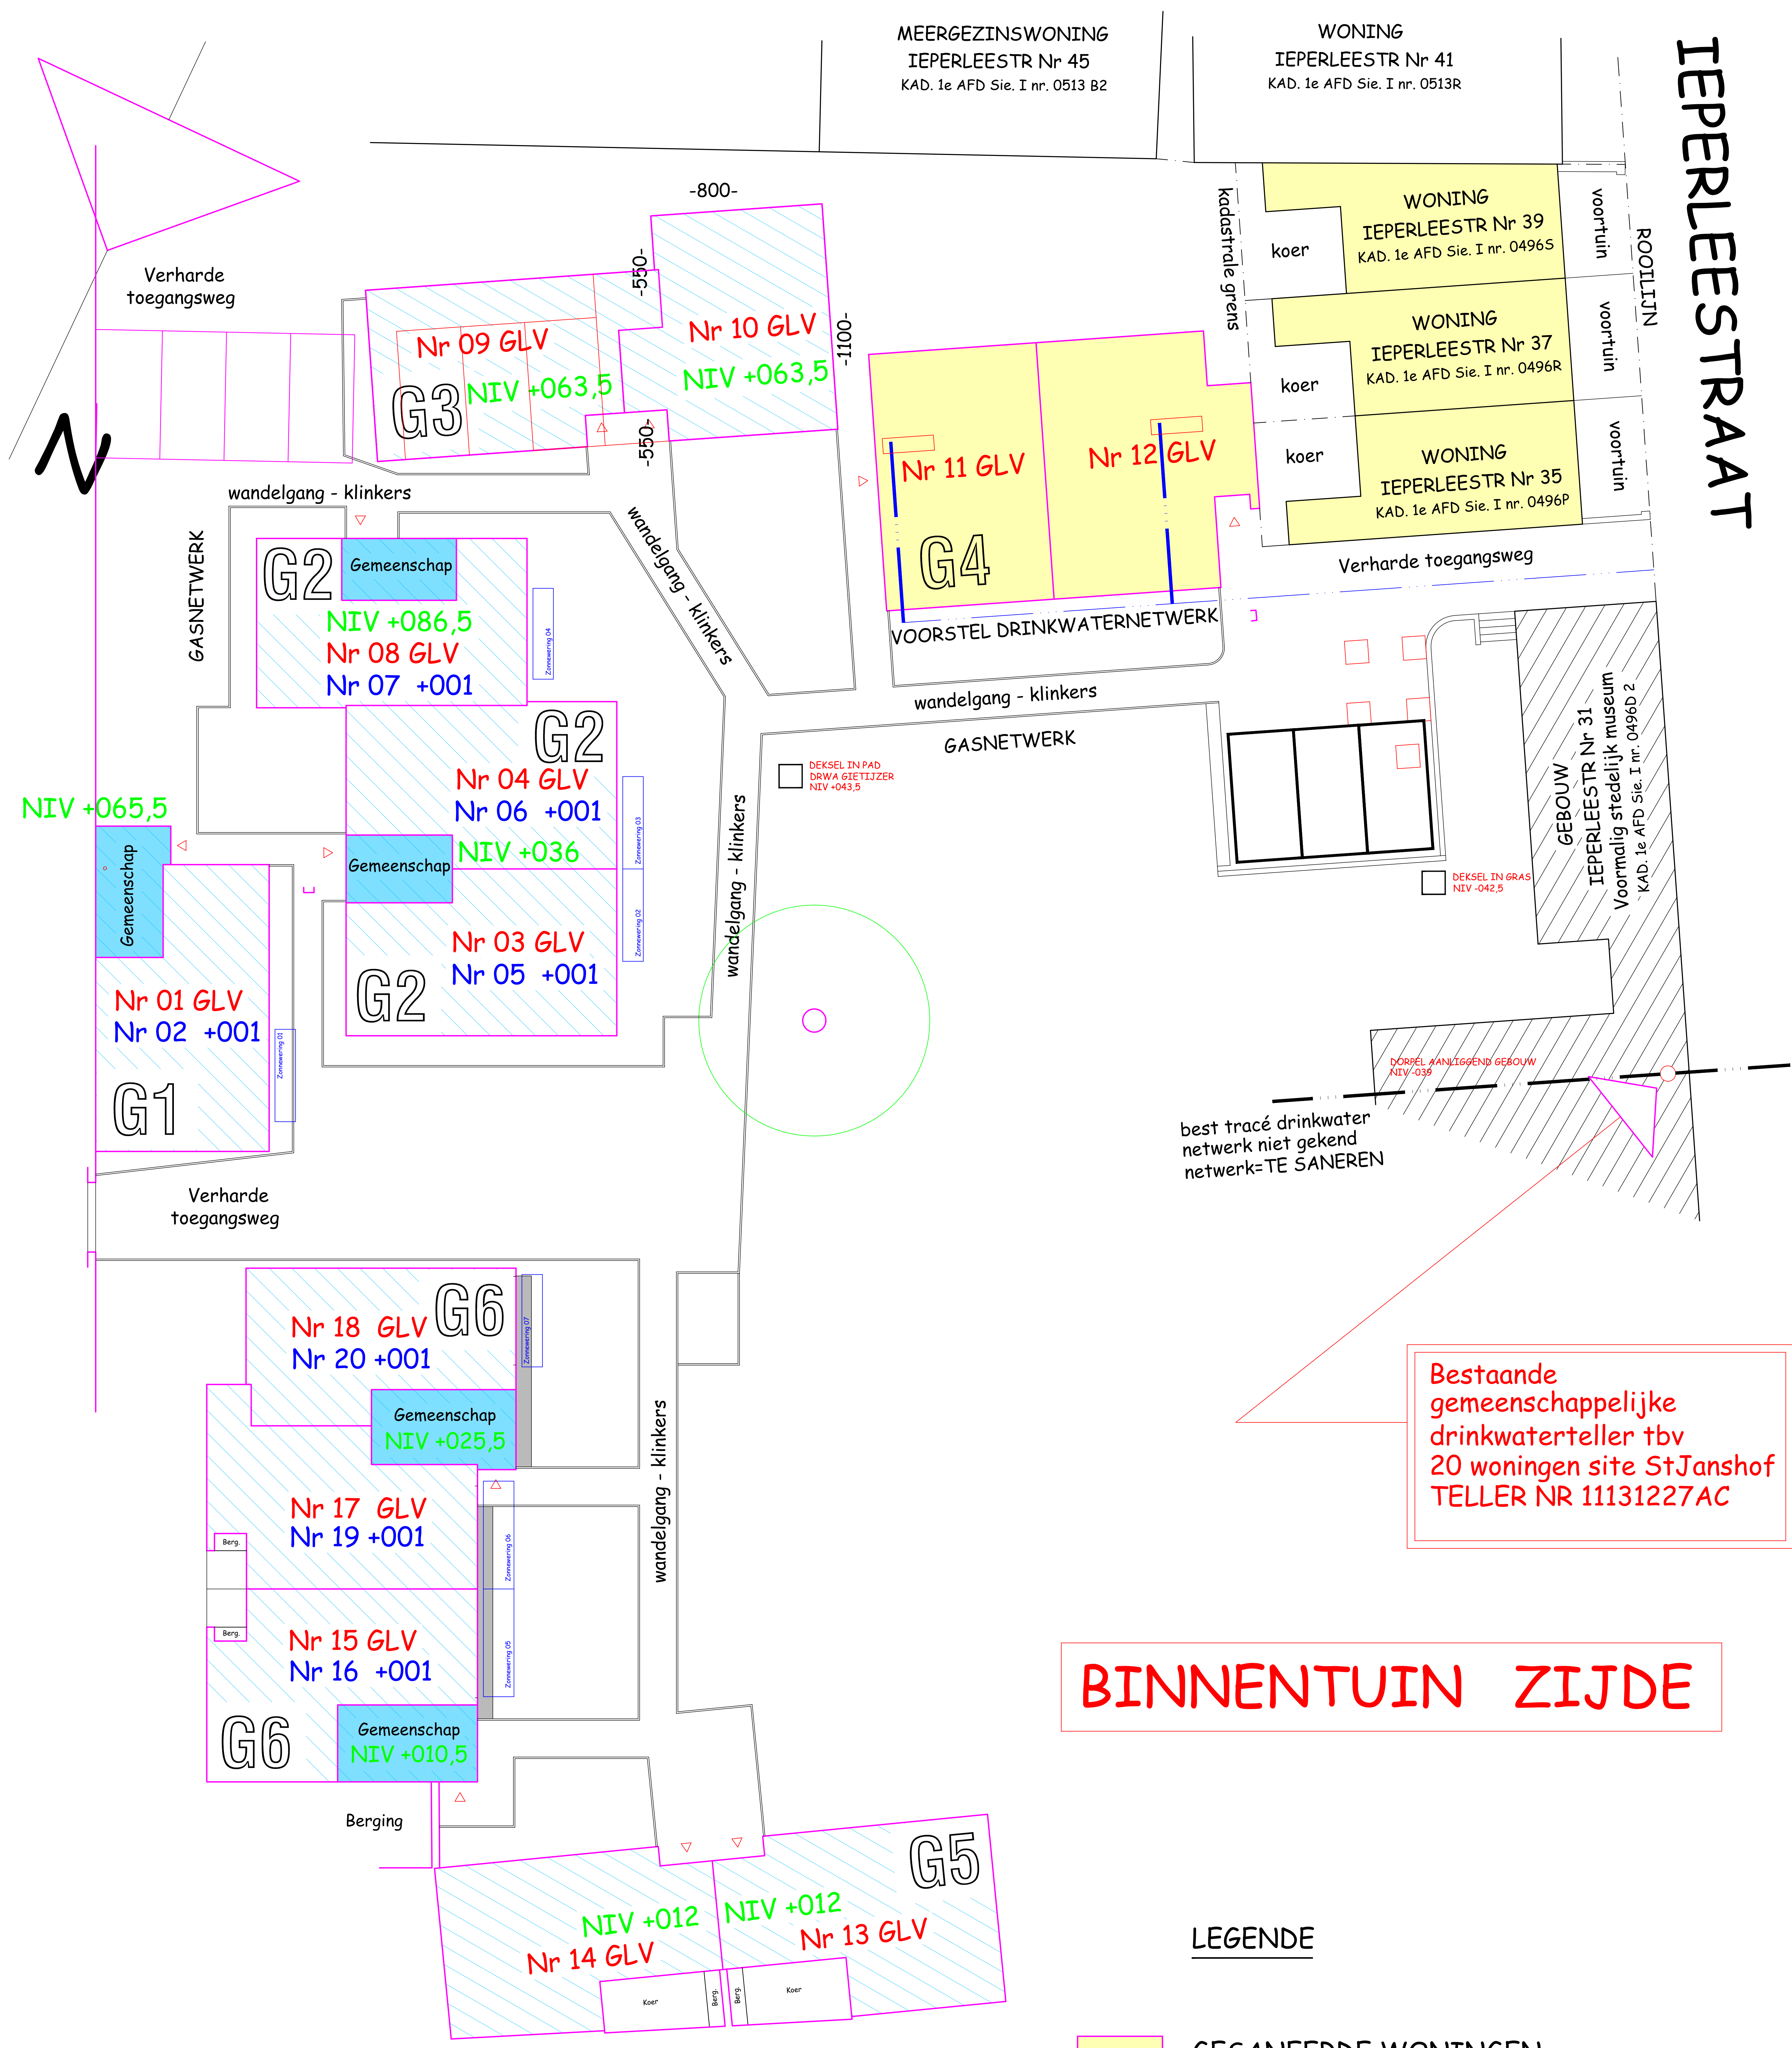

best tracé drinkwater
netwerk niet gekend
netwerk=TE SANEREN

Bestaande
gemeenschappelijke
drinkwaterteller tbv
20 woningen site StJanshof
TELLER NR 11131227AC

BINNENTUIN ZIJDE

LEGENDE

- GESANEERDE WONINGEN
- WONINGEN op de site met vraag naar sanering
- Gemeenschappelijk toegang in woonblok

ALLE WONINGEN ZIJN VOORZIEN VAN EEN KRUIPKELDER



60 Hoog
40 Breed
108 kg/st
40 Diep

DETAIL HOEK
KEERELEMENT 2x

60 Hoog
50 Breed
79 kg/st
40 Diep

DETAIL L-KEERELEMENT 9x
waarvan 2 elementen enkel leveren

**KEERELEMENTEN ZIJN ONGEWAPEND
KLEUR: NATUREL GRIJS**

1000 mm
300x100 mm
TYPE BOORDSTEEN
EENZIJDIG VELLINGSKANT ± 1,3cm

- DOORVOERBUIZEN NUTSVOORZIENINGEN
 AFVOEREN VUILWATER
 AFVOEREN FECAALWATER
 AFVOEREN REGENWATER
 GAS GAS VERMOEDELIIK TRACÉ GASNETWERK FLUVIUS




BUITENAANLEG FUNDERING/RIOLERING SCHAAL 1/50

- * WIJZIGING HOOGTE BOORDSTEEN tpv NIVEAUVERSCHILLEN PLINT
- * AANPASSEN HOOGTE BOORDSTEEN OVERGANG NIVEAUVERSCHILLEN (2 POSITIES)
- * HOOGTEPEILN AAN VOORDEUR NR 12

F 20210608 Uitvoering buitenverhardingen
 DUIDING VAN DE DWARSPROFIELEN

F ~~20210903~~ G 20210930

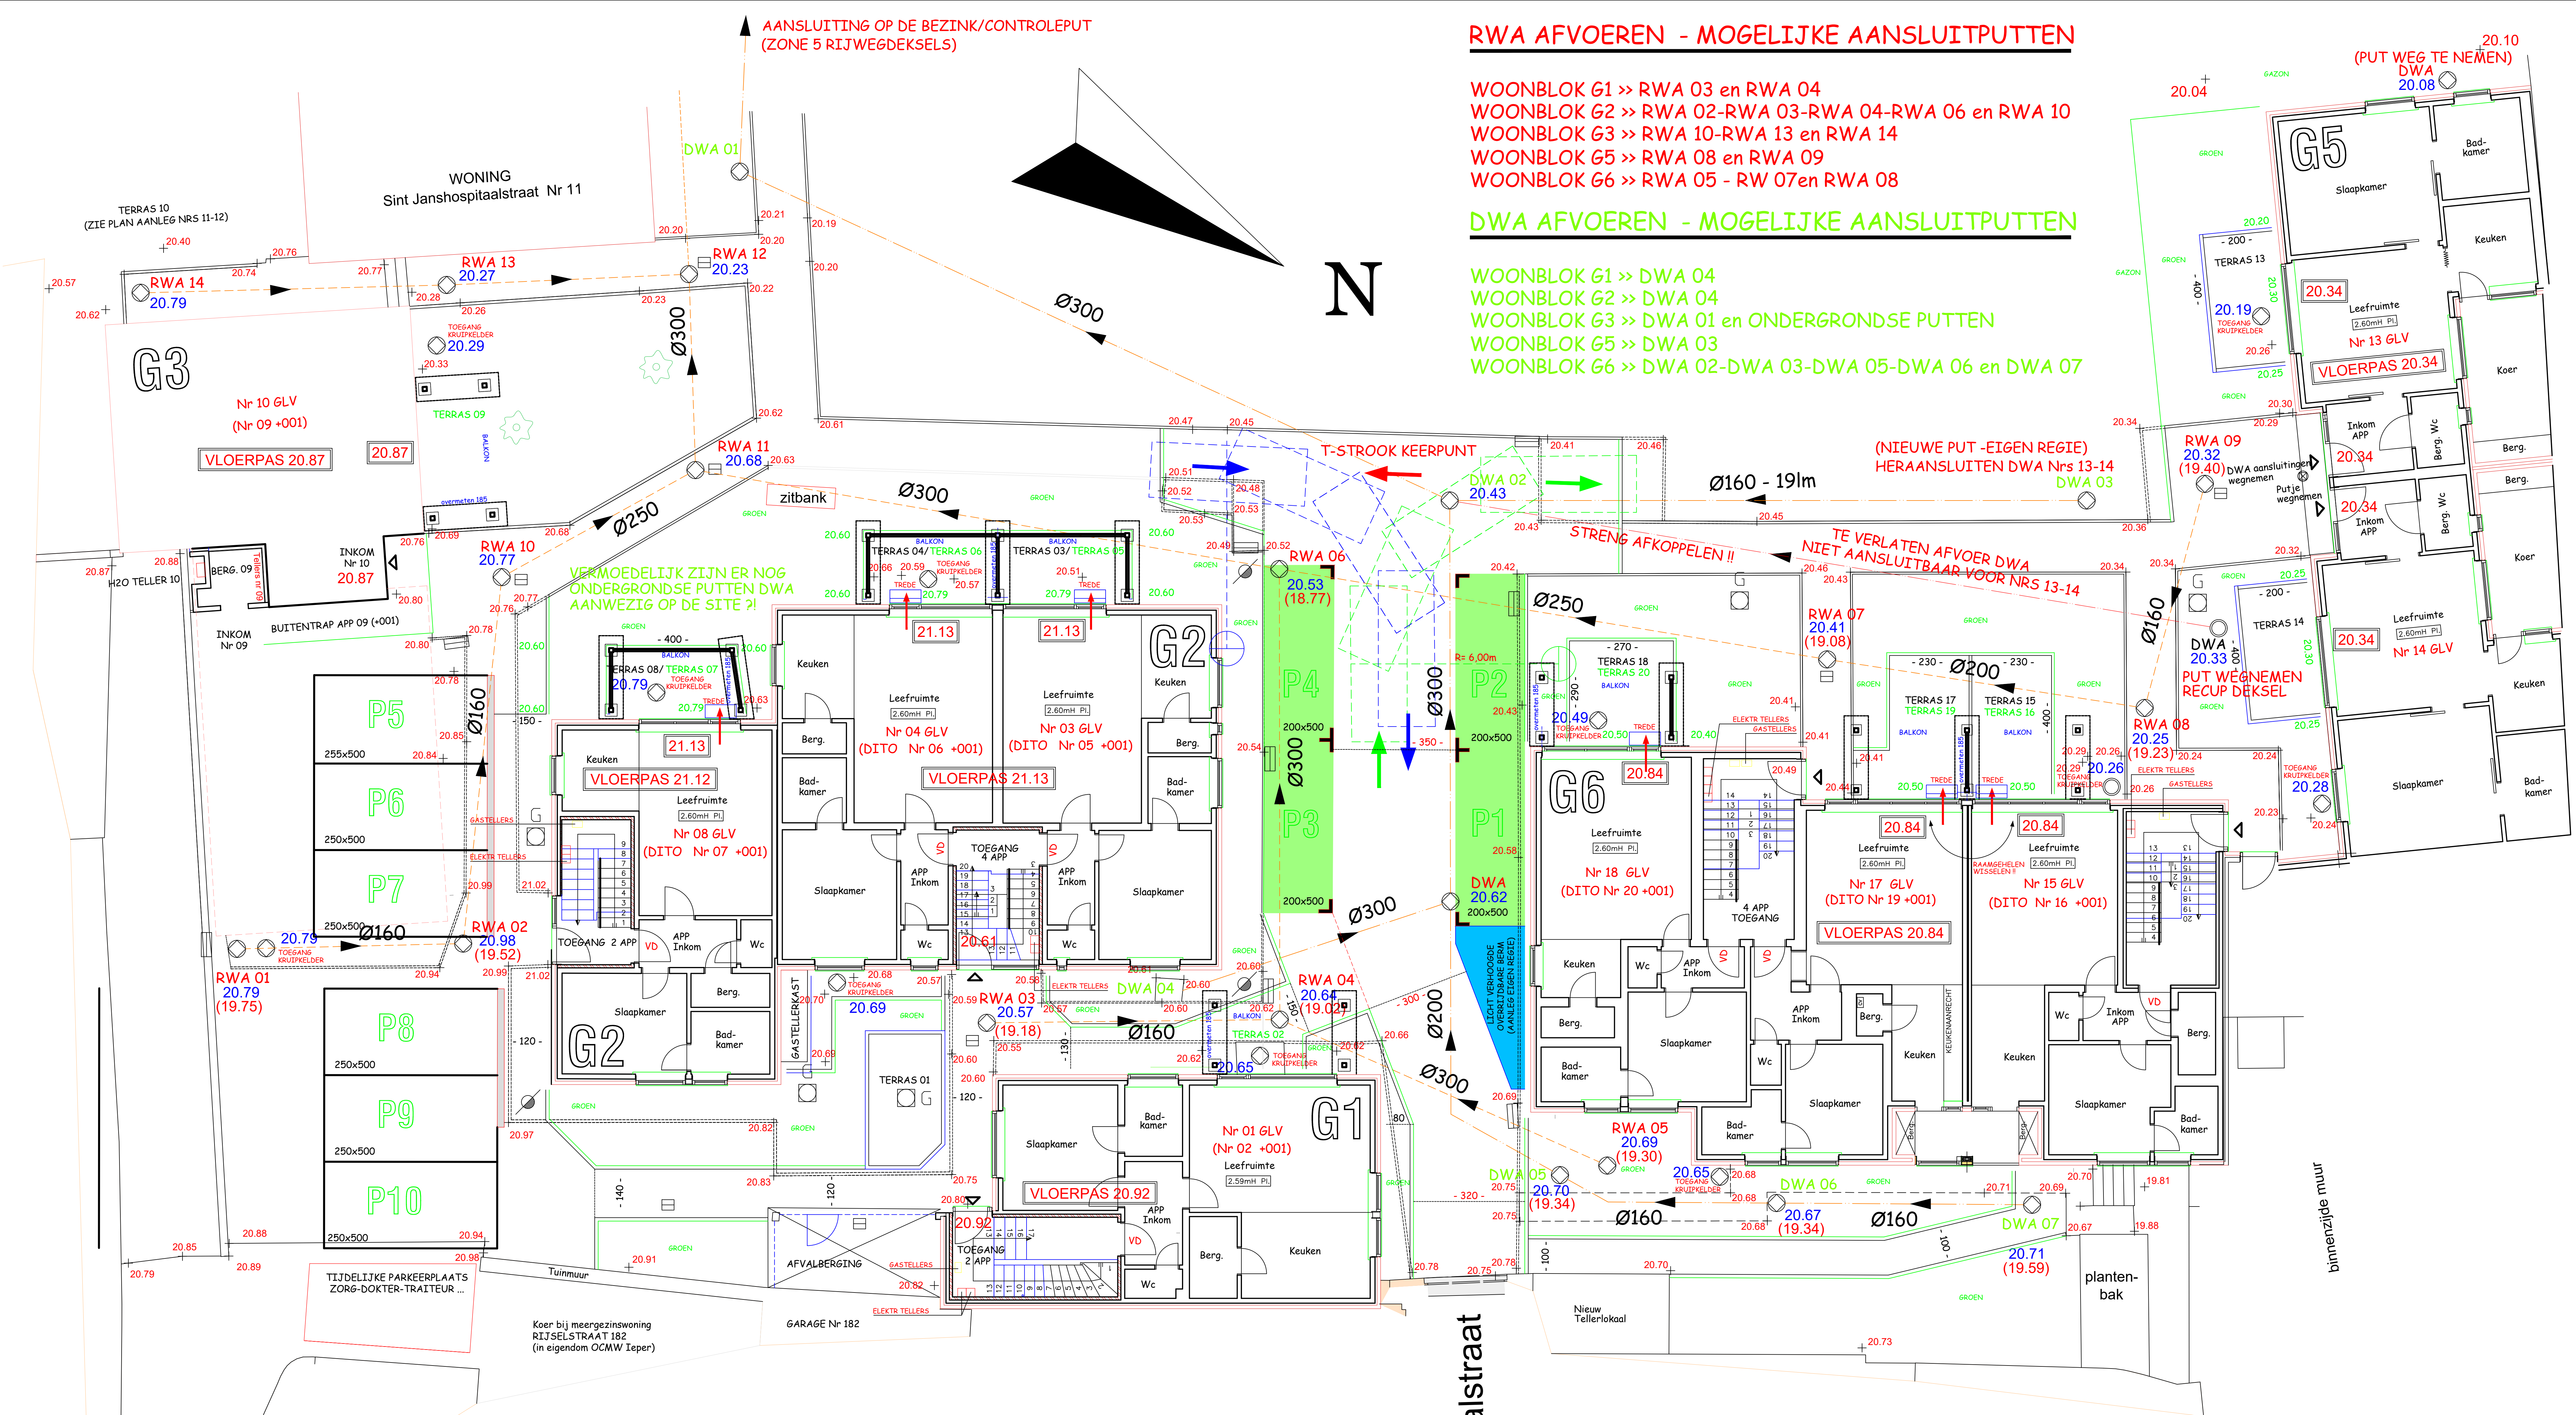

RWA AFVOEREN - MOGELIJKE AANSLUITPUTTEN

WOONBLOK G1 >> RWA 03 en RWA 04
WOONBLOK G2 >> RWA 02-RWA 03-RWA 04-RWA 06 en RWA 10
WOONBLOK G3 >> RWA 10-RWA 13 en RWA 14
WOONBLOK G5 >> RWA 08 en RWA 09
WOONBLOK G6 >> RWA 05 - RW 07 en RWA 08

DWA AFVOEREN - MOGELIJKE AANSLUITPUTTEN


WOONBLOK G1 >> DWA 04
WOONBLOK G2 >> DWA 04
WOONBLOK G3 >> DWA 01 en ONDERGRONDSE PUTTEN
WOONBLOK G5 >> DWA 03
WOONBLOK G6 >> DWA 02-DWA 03-DWA 05-DWA 06 en DWA 07

RWA AFVOEREN - OVERZICHT

RWA 01= EINDPUT PUTAFM. 40x40 GRESAFVOER Ø160 DIEPTE loop v/d buis 104cm HOOGTEPEIL DEKSEL 20.79 REFERTEPEIL AFVOER 19.75	RWA 02= TUSSENPUT PUTAFM. 40x40 GRESAFVOER Ø160 DIEPTE loop v/d buis 146cm HOOGTEPEIL DEKSEL 20.98 REFERTEPEIL AFVOER 19.52	RWA 03= EINDPUT PUTAFM. 40x40 GRESAFVOER Ø160 DIEPTE loop v/d buis 139cm HOOGTEPEIL DEKSEL 20.57 REFERTEPEIL AFVOER 19.18	RWA 04= TUSSENPUT PUTAFM. 40x40 GRESAFVOER Ø300 DIEPTE loop v/d buis 162cm HOOGTEPEIL DEKSEL 20.64 REFERTEPEIL AFVOER 19.02
RWA 05= EINDPUT PUTAFM. 40x40 GRESAFVOER Ø300 DIEPTE bnknt v/d buis 124cm HOOGTEPEIL DEKSEL 20.69 REFERTEPEIL AFVOER 19.45	RWA 06= TUSSENPUT PUTAFM. 40x40 GRESAFVOER Ø300 DIEPTE loop v/d buis 176cm HOOGTEPEIL DEKSEL 20.53 REFERTEPEIL AFVOER 18.77	RWA 07= TUSSENPUT PUTAFM. 40x40 GRESAFVOER Ø250 DIEPTE loop v/d buis 133cm HOOGTEPEIL DEKSEL 20.41 REFERTEPEIL AFVOER 19.08	

DWA AFVOEREN - OVERZICHT

DWA 01= TUSSENPUT PUTAFM. 50x50 GRESAFVOER Ø300 DIEPTE loop v/d buis XXXcm HOOGTEPEIL DEKSEL XXX REFERTEPEIL AFVOER XXX	DWA 02= TUSSENPUT PUTAFM. 50x50 GRESAFVOER Ø300 DIEPTE loop v/d buis XXXcm HOOGTEPEIL DEKSEL 20.43 REFERTEPEIL AFVOER XXX	DWA 03= NIEUWE EINDPUT PUTAFM. Ø600 Prefab PVC AFVOER Ø160 SN8 DIEPTE loop v/d buis XXXcm HOOGTEPEIL DEKSEL XXX REFERTEPEIL AFVOER XXX	
DWA 04= EINDPUT PUTAFM. 50x50 GRESAFVOER Ø300 DIEPTE loop v/d buis XXXcm HOOGTEPEIL DEKSEL XXX REFERTEPEIL AFVOER XXX	DWA 05= TUSSENPUT PUTAFM. 30x30 GRESAFVOER Ø160 DIEPTE bnknt v/d buis 63cm HOOGTEPEIL DEKSEL 20.70 REFERTEPEIL AFVOER 20.07	DWA 06= TUSSENPUT PUTAFM. 30x30 GRESAFVOER Ø160 DIEPTE bnknt v/d buis 115cm HOOGTEPEIL DEKSEL 20.57 REFERTEPEIL AFVOER 19.42	DWA 07= EINDPUT PUTAFM. 30x30 GRESAFVOER Ø160 DIEPTE bnknt v/d buis 104cm HOOGTEPEIL DEKSEL 20.71 REFERTEPEIL AFVOER 19.67

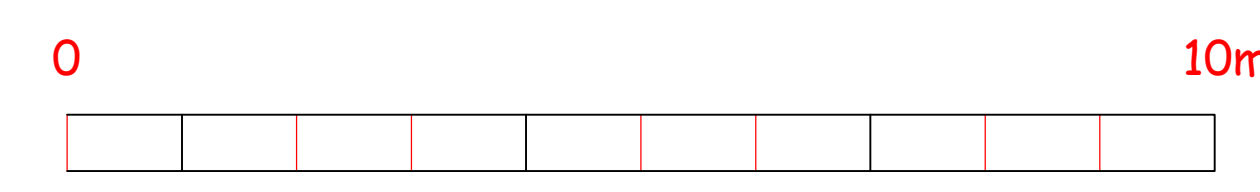

**OVERZICHT RIOLERINGSNETWERK RWA en DWA
BUITENVERHARDING en TERRASSEN GLV**