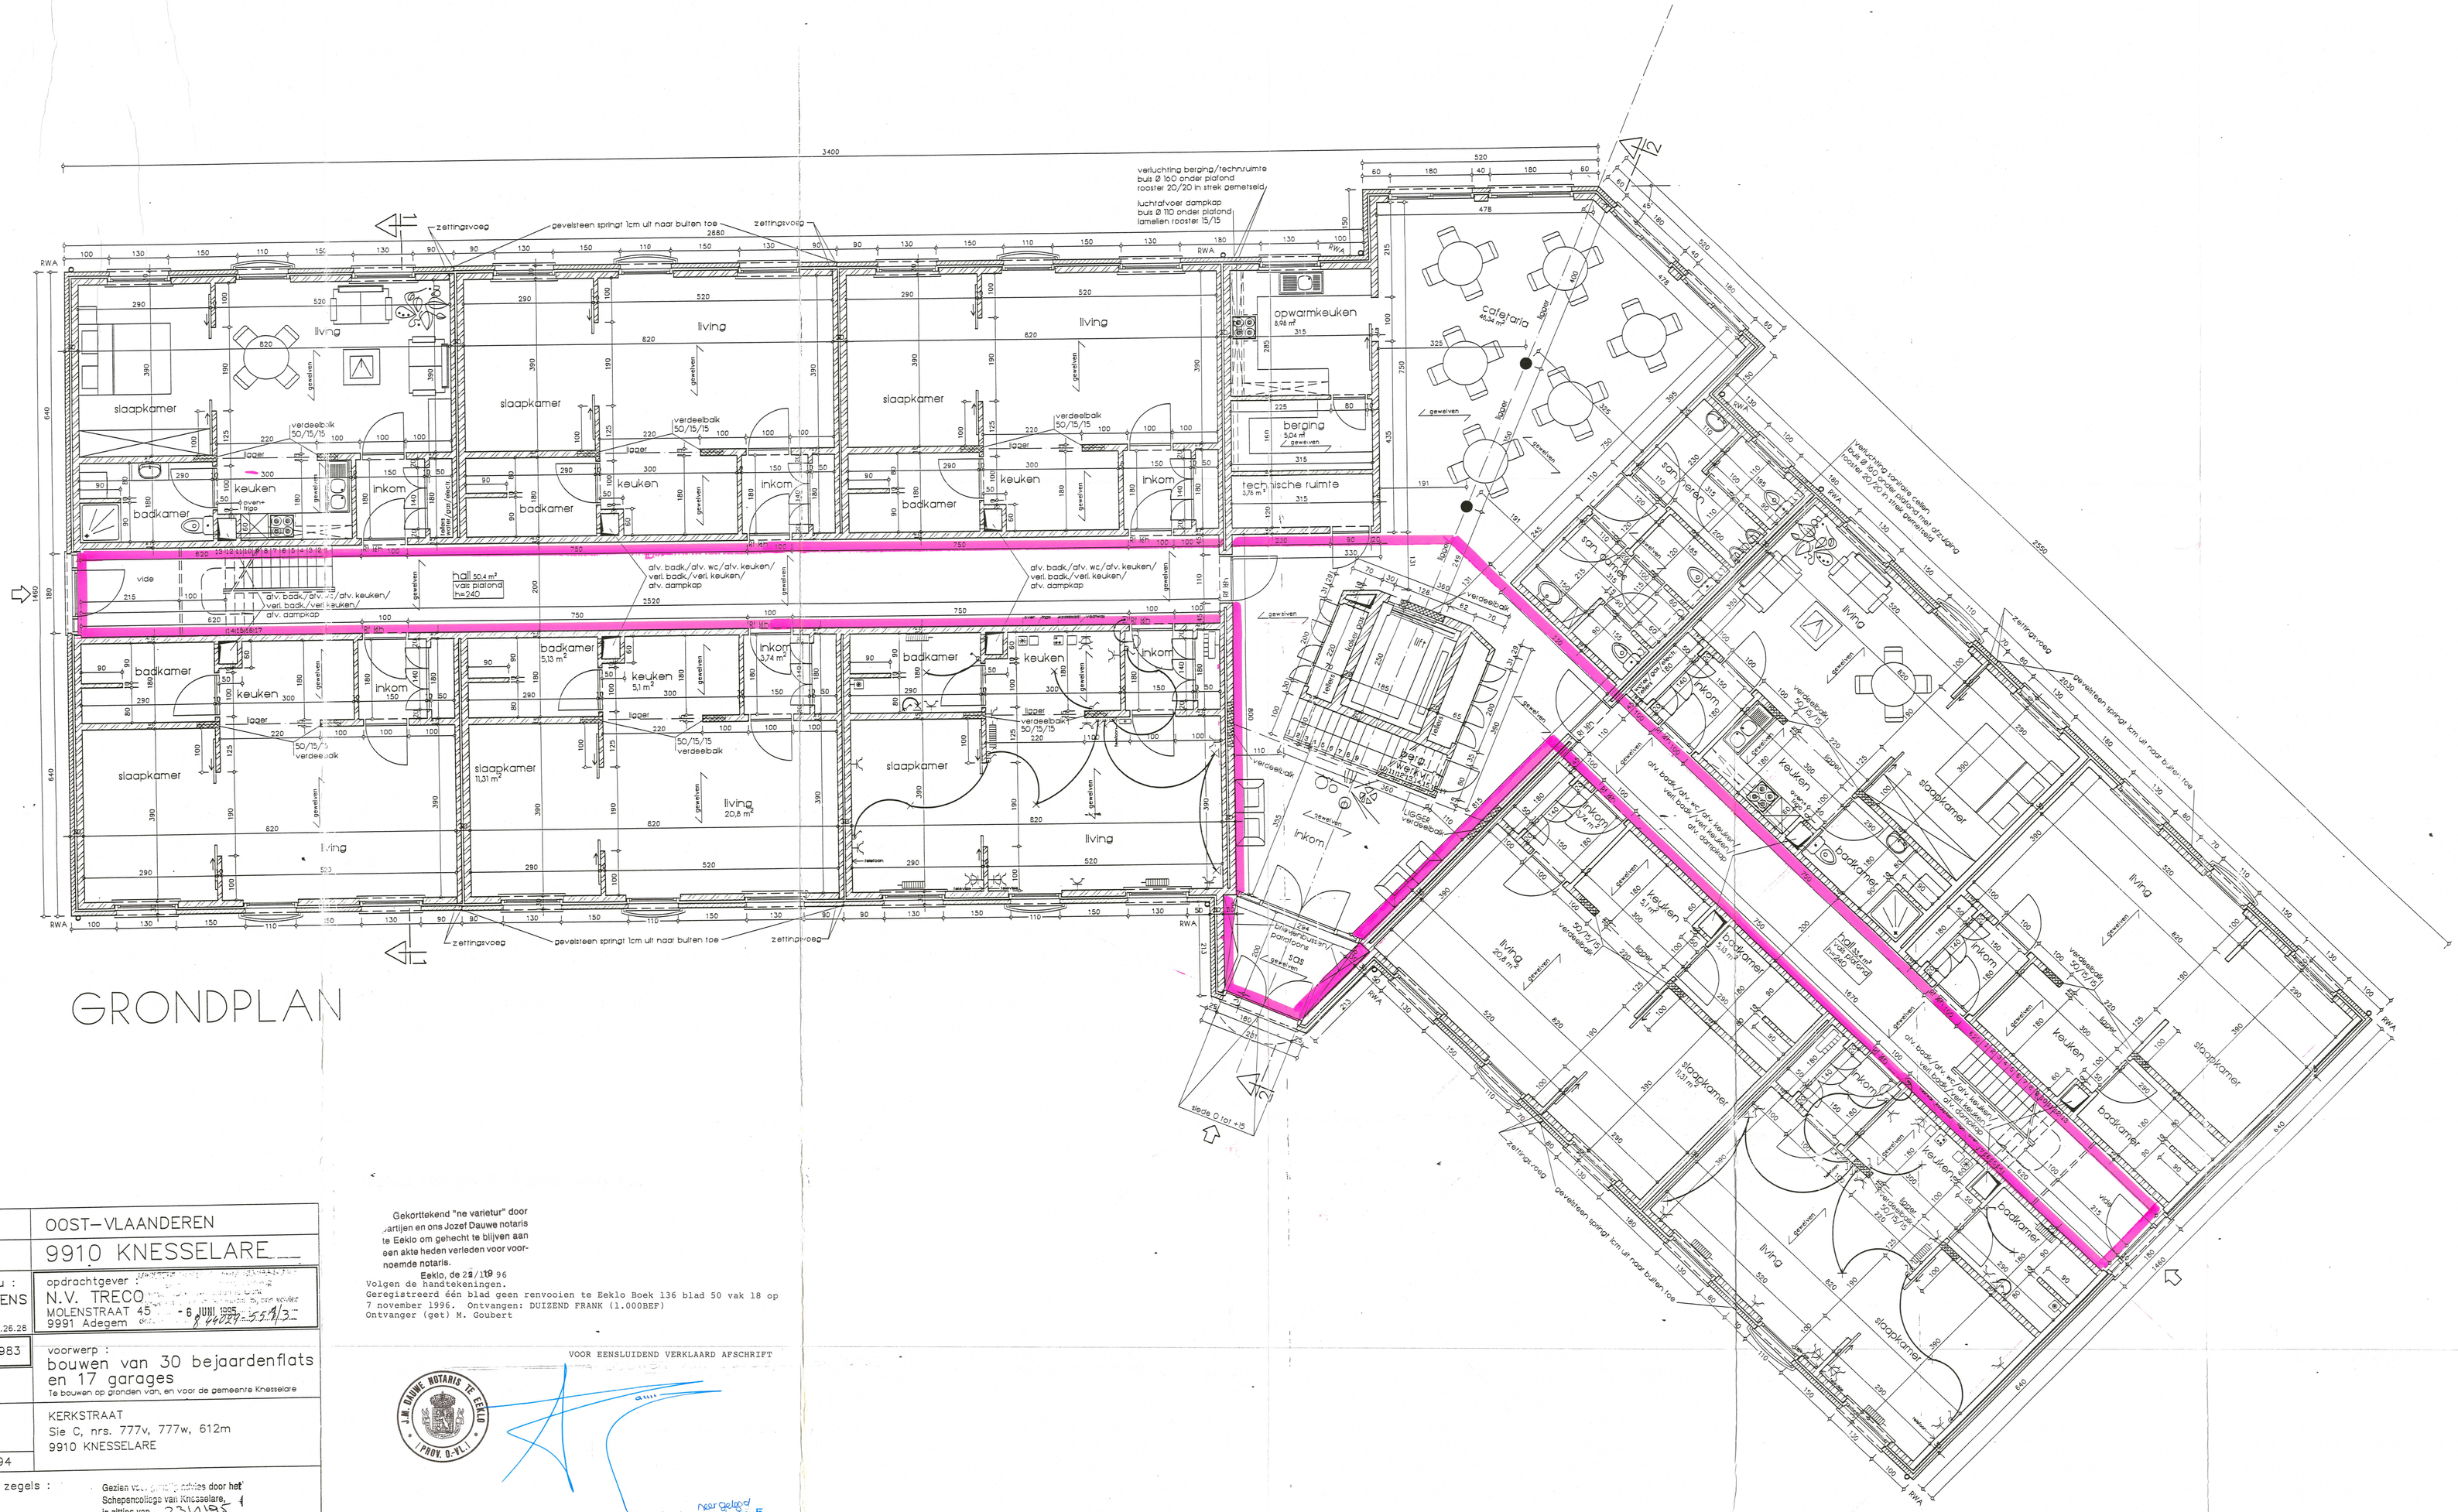


# GRONDPLAN

| | |
|---|---|
| provincie : | OOST–VLAANDEREN |
| gemeente : | 9910 KNESSELARE |
| architectenbureau : O.& PH. LOOTENS, Oostveldkouter 44, 9920 LOVENDEGEM, 09/372.74.56 09/232.26.28 | opdrachtgever : N.V. TRECO, MOLENSTRAAT 45, 9991 Adegem |
| dossier : 94.64.983 | voorwerp : bouwen van 30 bejaardenflats en 17 garages. Te bouwen op gronden van, en voor de gemeente Knesselare |
| schaal : 1/50 | |
| ligging : | KERKSTRAAT, Sie C, nrs. 777v, 777w, 612m, 9910 KNESSELARE |
| DATUM : 20.12.94 | |

Opmerkingen en zegels :

Gezien en goedgekeurd door het College van Burgemeester en Schepenen van ..... zitting van .....
I.O. De Secretaris De Burgemeester

Gezien voor gunstig advies door het Schepencollege van Knesselare, in zitting van .....
De Secretaris De Burgemeester

| indiceringsdatum | wijziging |
|---|---|
| | |

GRONDPLAN 2/7

| opdrachtgever : | architect : | aannemer : |
|---|---|---|
| | | Voor eensluidend afschrift Knesselare, de ..... Bij bevel : De Secretaris De Burgemeester |

Gekorttekend "ne varietur" door partijen en ons Jozef Dauwe notaris te Eeklo om gehecht te blijven aan een akte heden verleden voor voornoemde notaris.
Eeklo, de 28/11/96
Volgen de handtekeningen.
Geregistreerd één blad geen renvooien te Eeklo Boek 136 blad 50 vak 18 op 7 november 1996. Ontvangen: DUIZEND FRANK (1.000BEF)
Ontvanger (get) M. Goubert

VOOR EENSLUIDEND VERKLAARD AFSCHRIFT

J.M. DAUWE NOTARIS TE EEKLO PROV. O.-V.L.

Bijlage der akte overgeschreven
Gent Hyp. II, de 30 dec 96
Boek G 108 nr 9
De Bewaarder,
E. VAN BEVER

100 F. 100 F. 100 F. 100 F.

200 F. 200 F. 200 F. 200 F.