


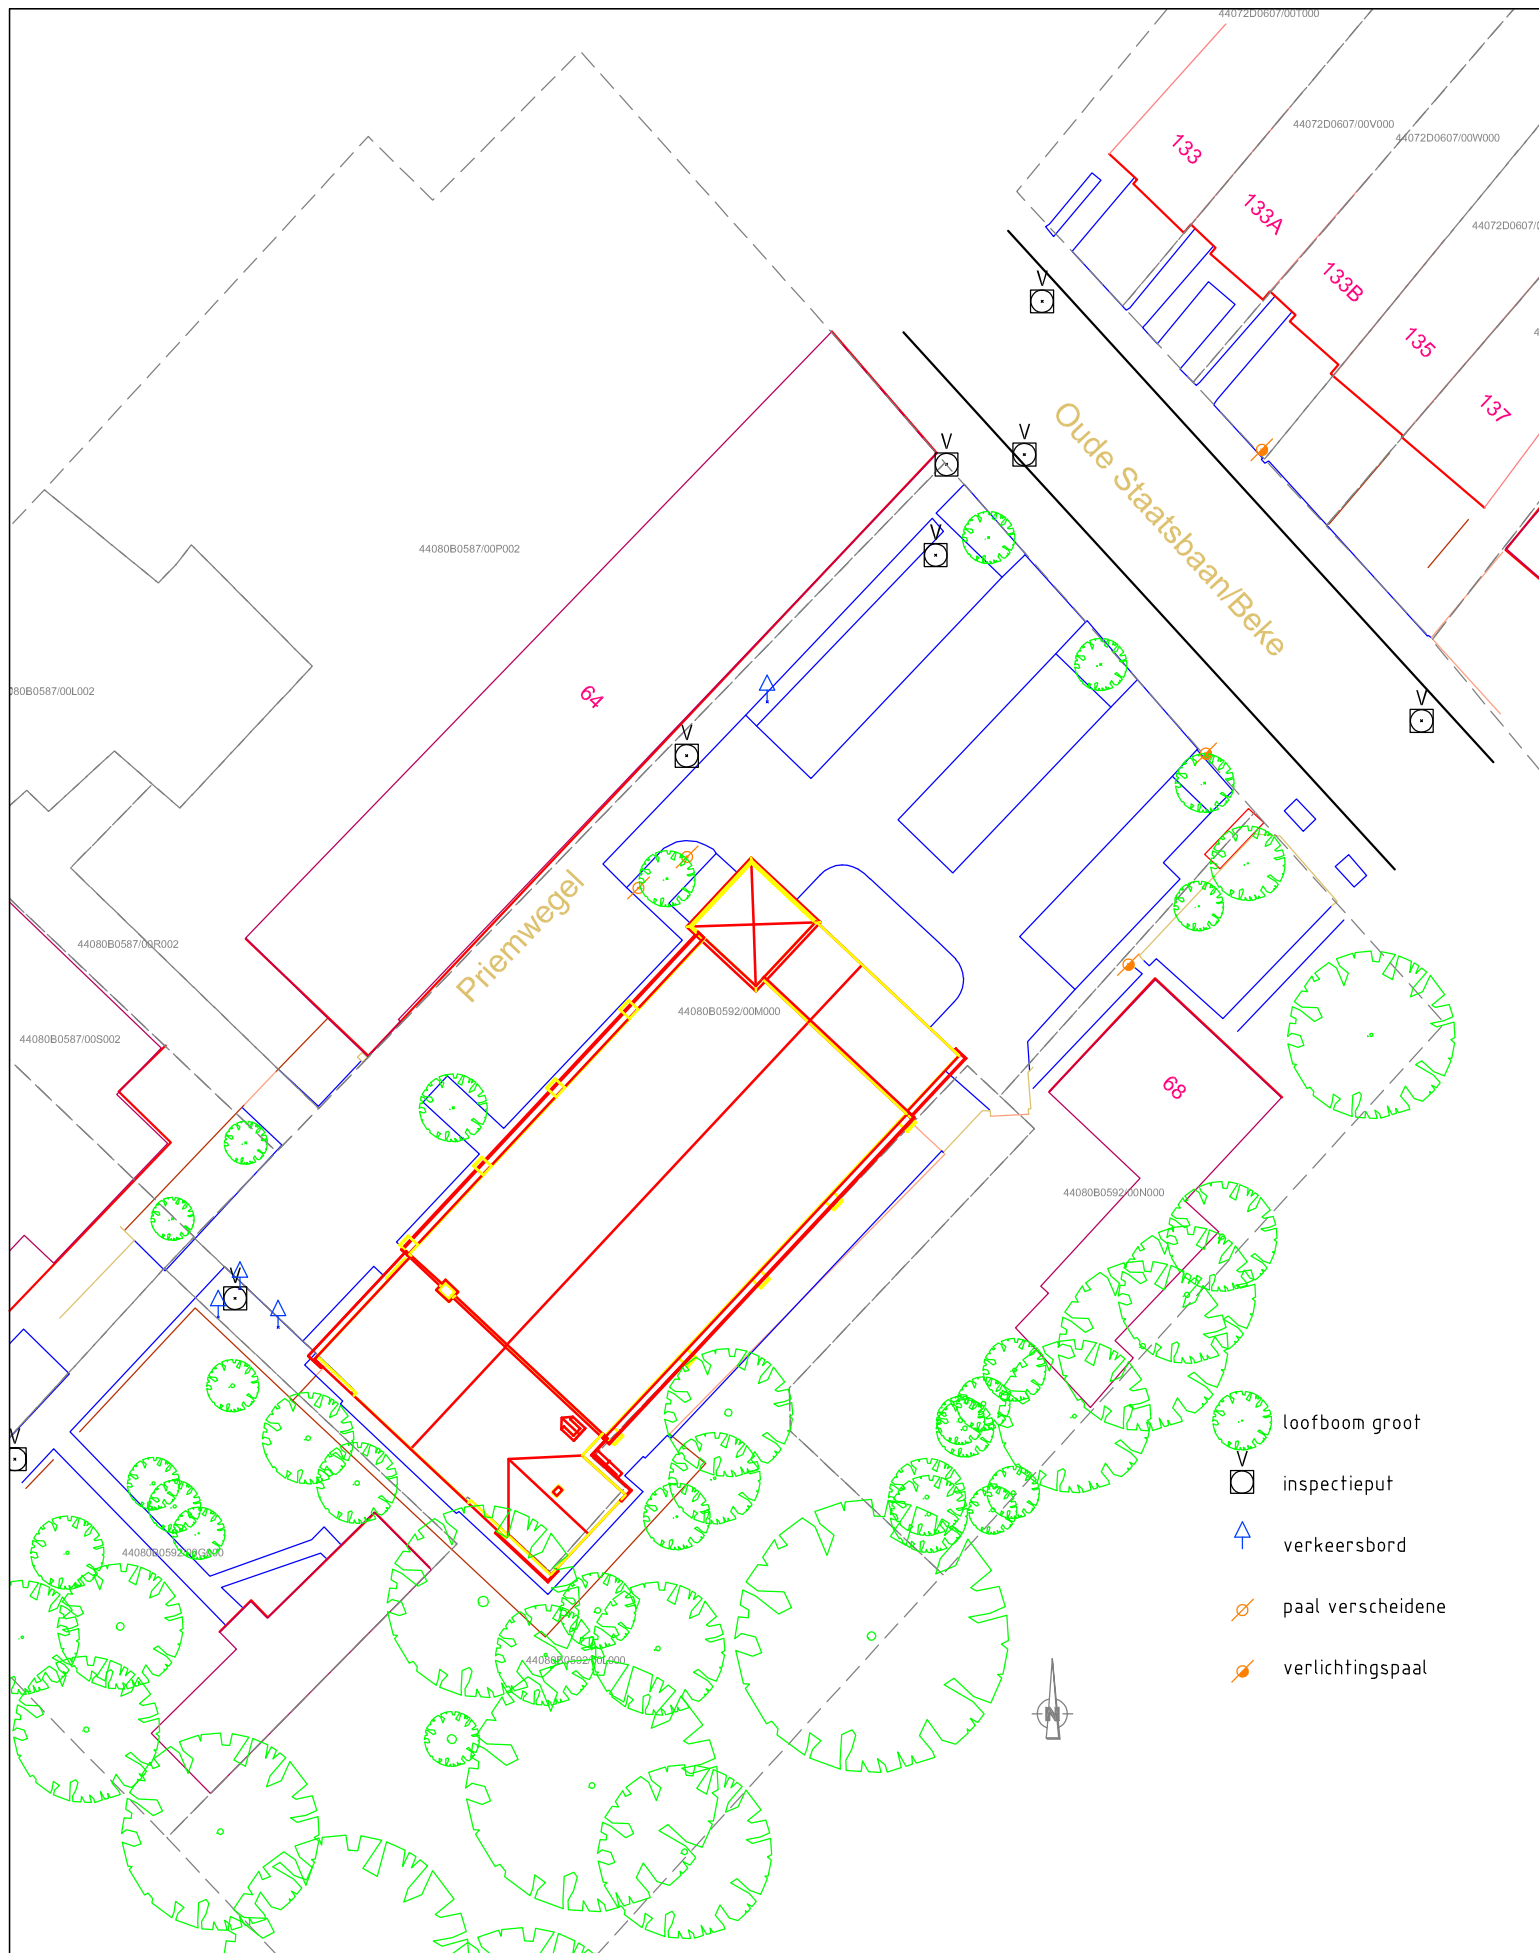

kerk Beke - inplantingsplan


Oude Staatsbaan 66 - 9930 Lievegem





Vaartlaan 28 b1 - 9800 Deinze

tel: 09 243 81 10


www.vansteelandt.be / www.plan3d.be

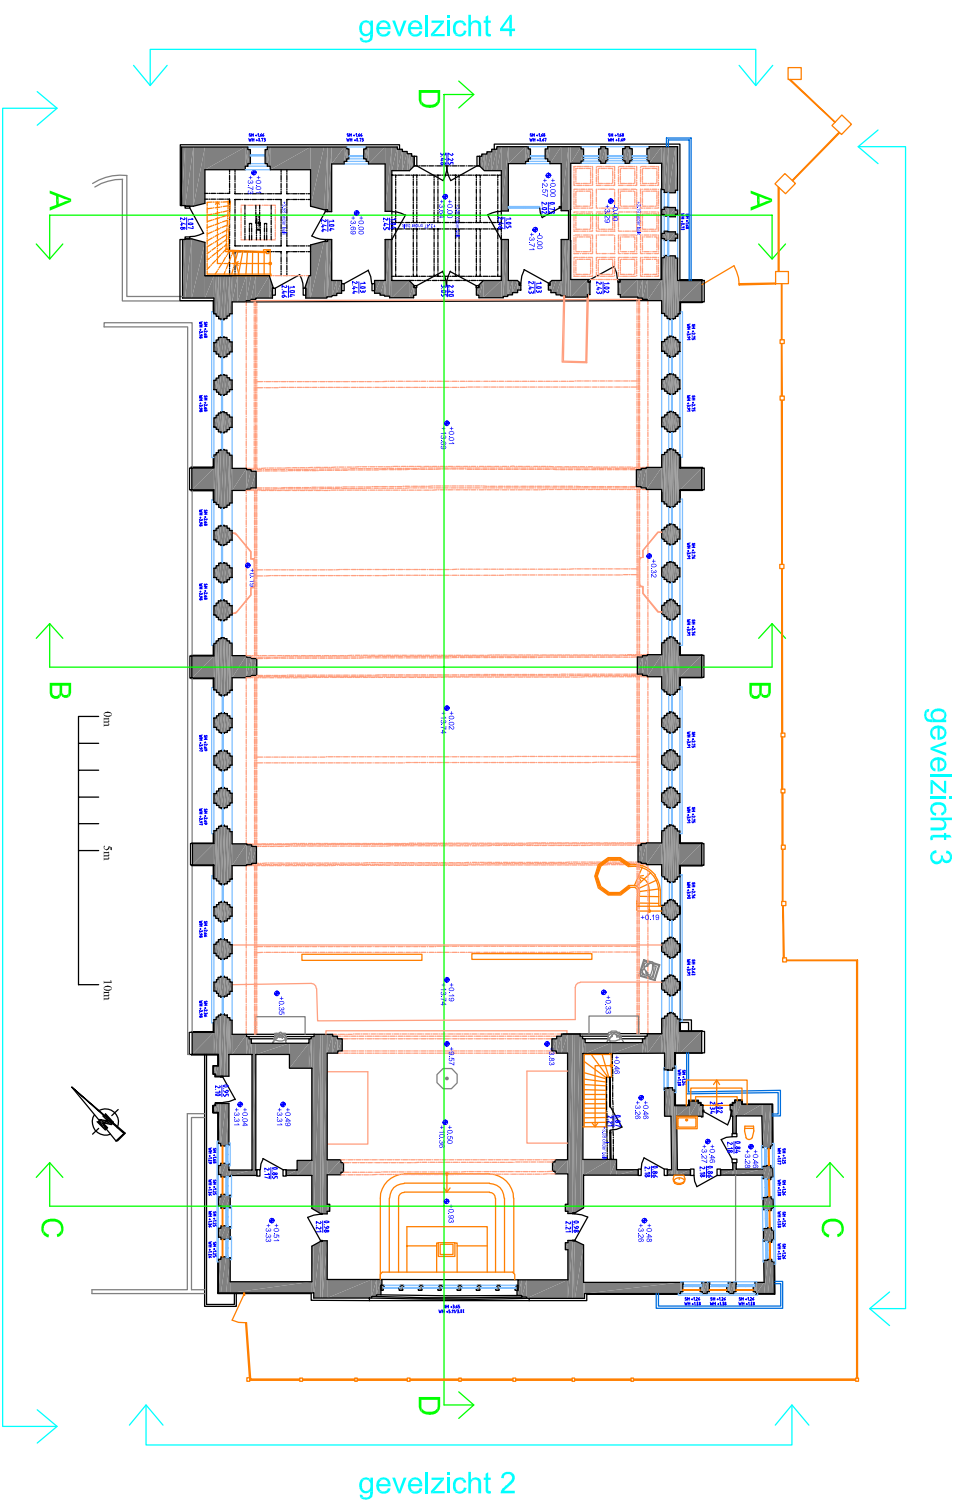


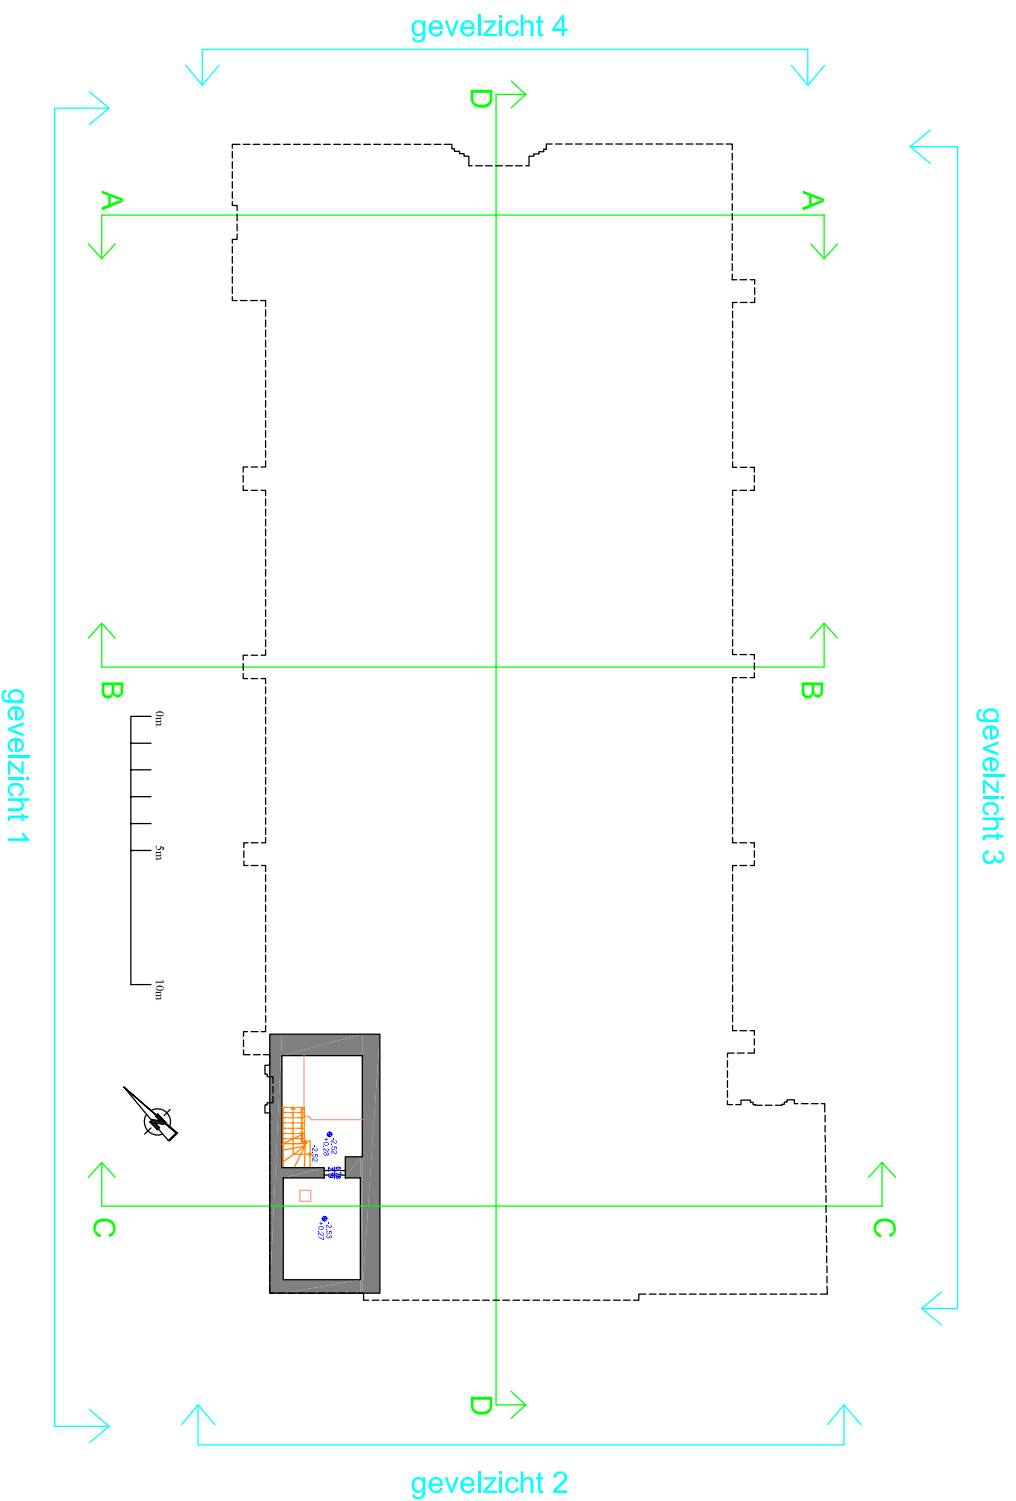

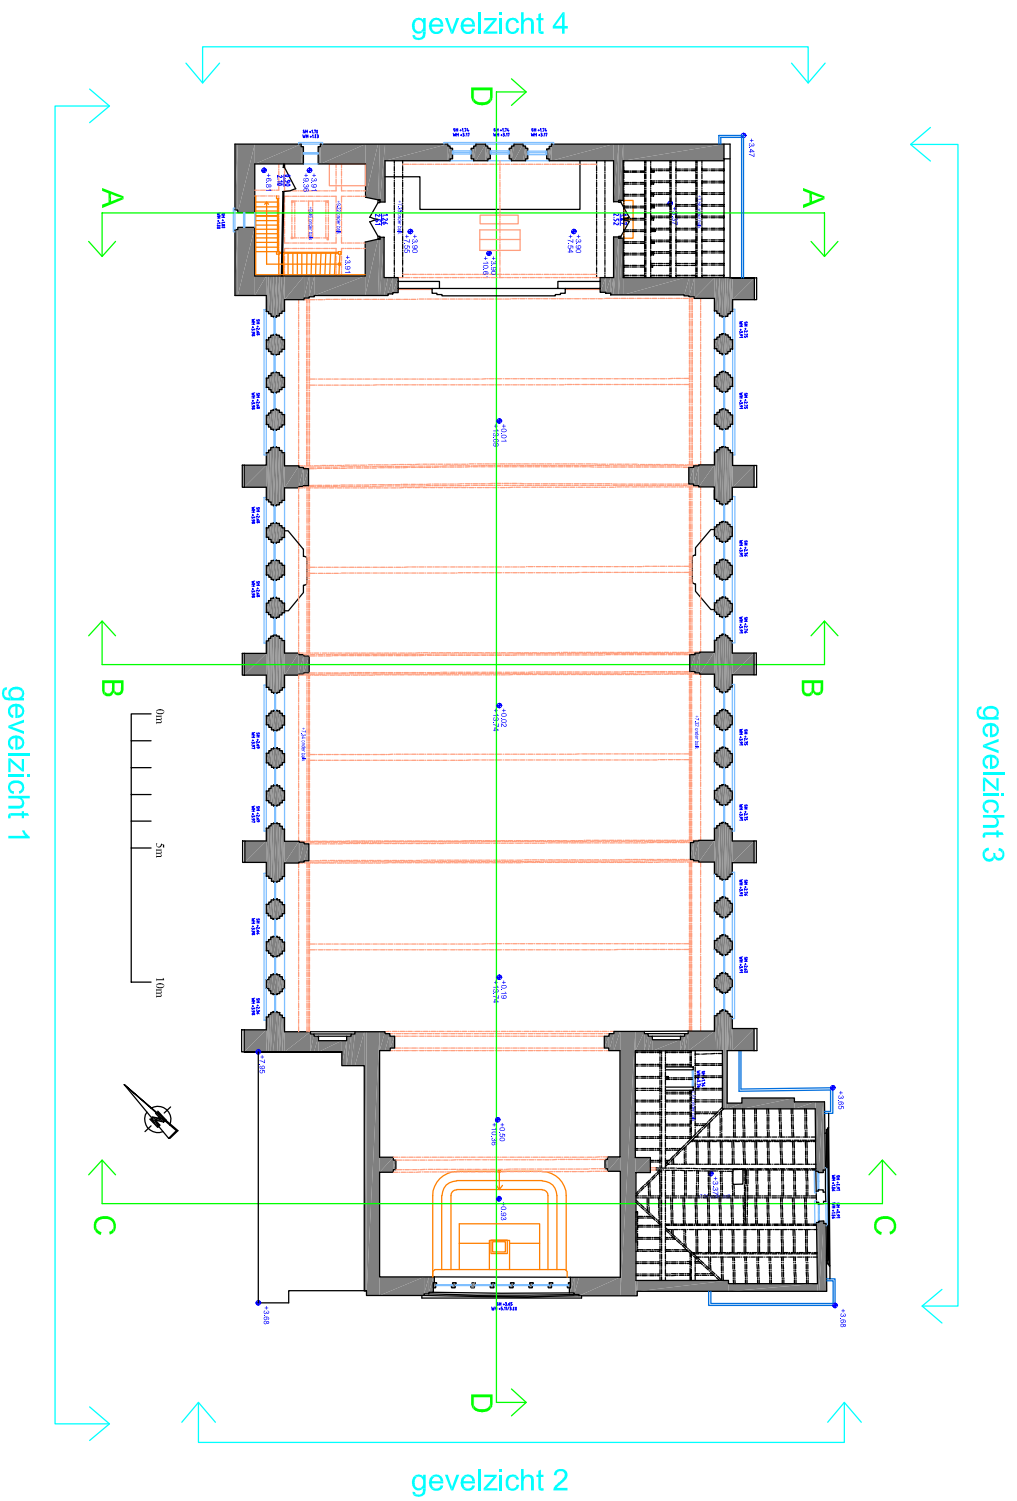

kerk Beke - verdiep
Oude Staatsbaan 66 - 9930 Lievegem

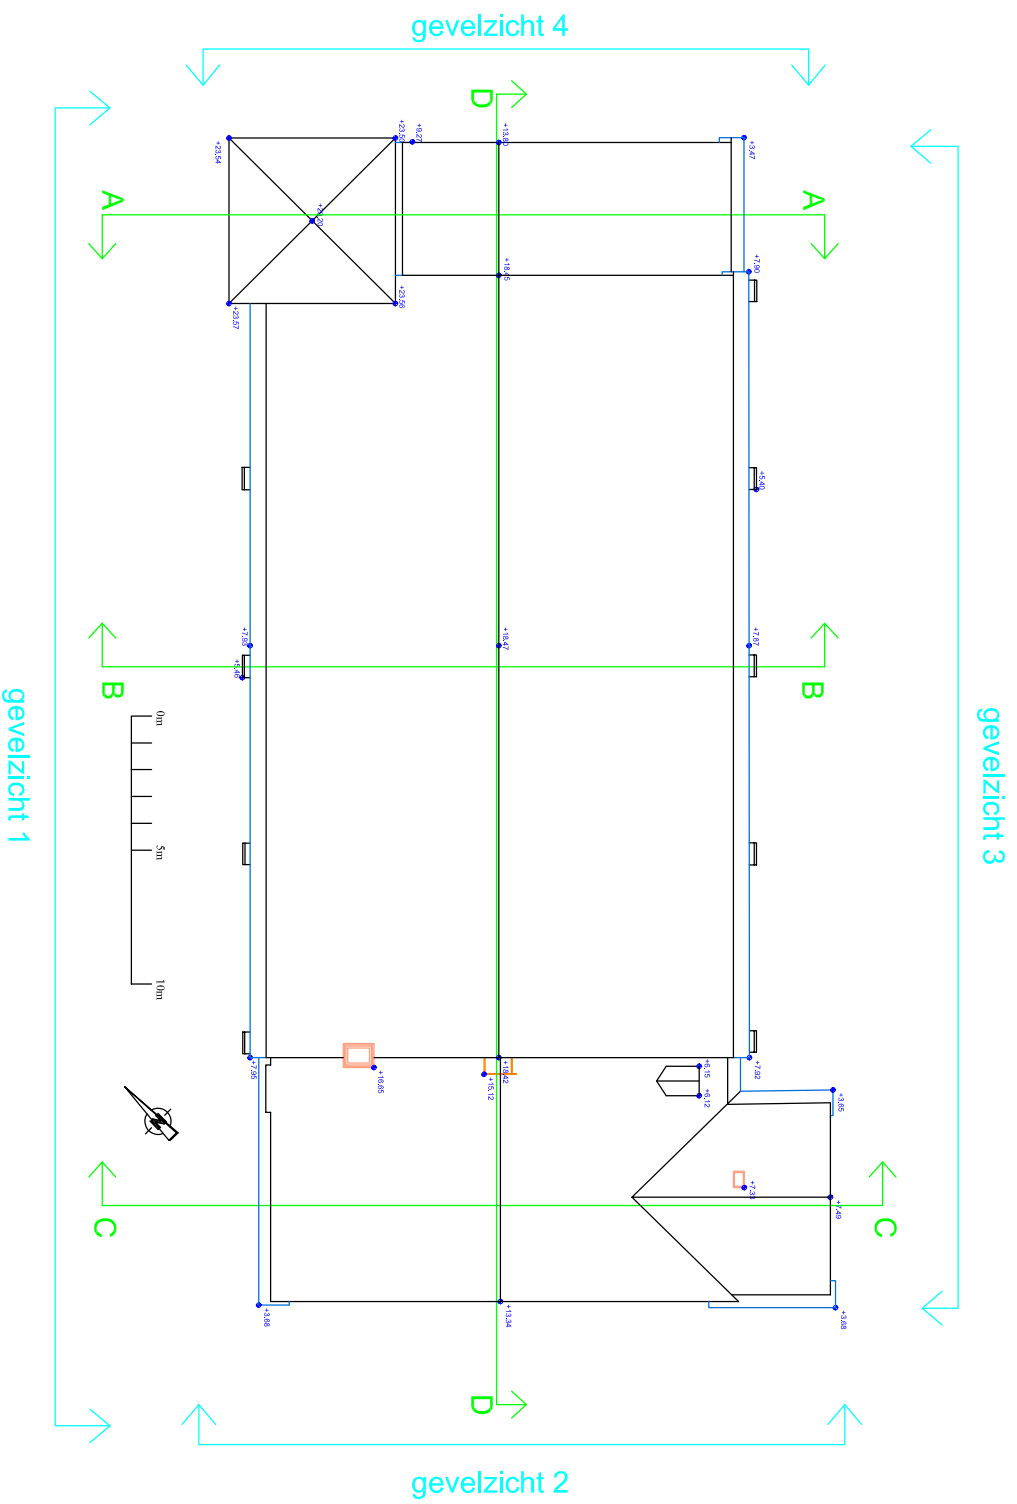

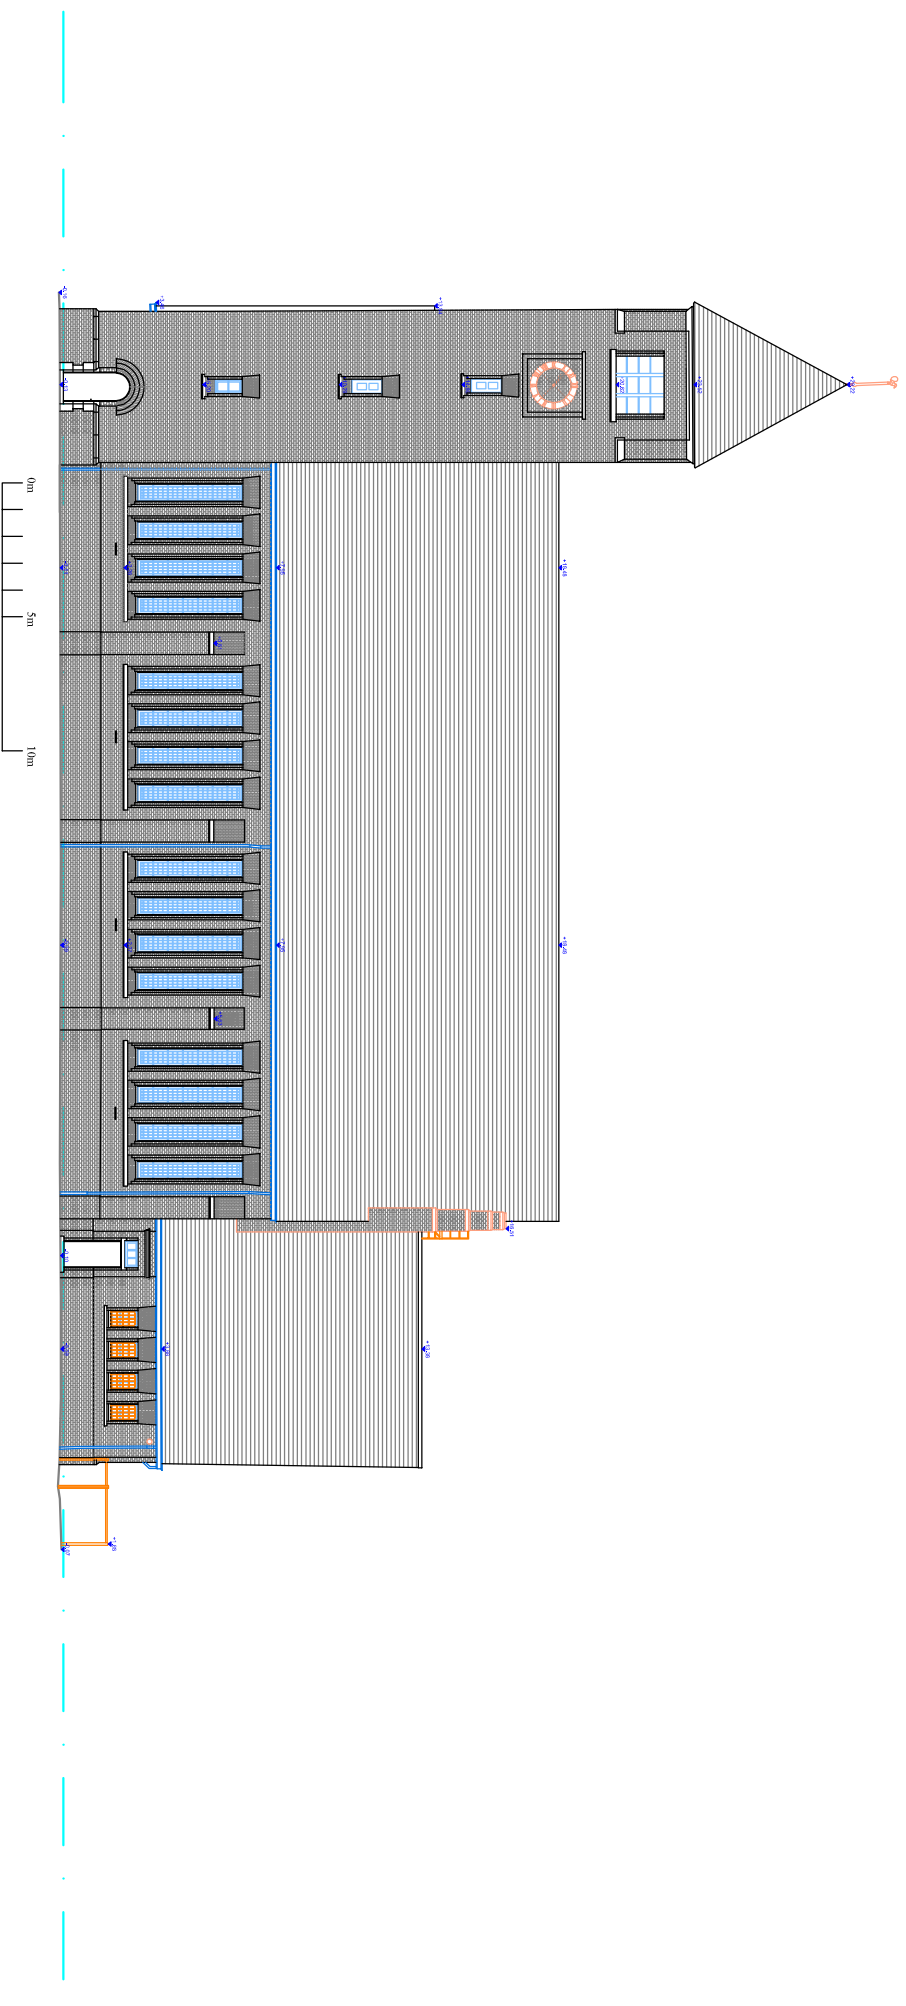


kerk Beke - gevel 1 - noordelijke gevel
Oude Staatsbaan 66 - 9930 Lievegem



VANSTEEELANDT BVBA
Smart Survey Services

Vaartlaan 28 b1 - 9800 Dainrze
tel: 09 243 81 10
www.vansteeelandt.be / www.plan3d.be

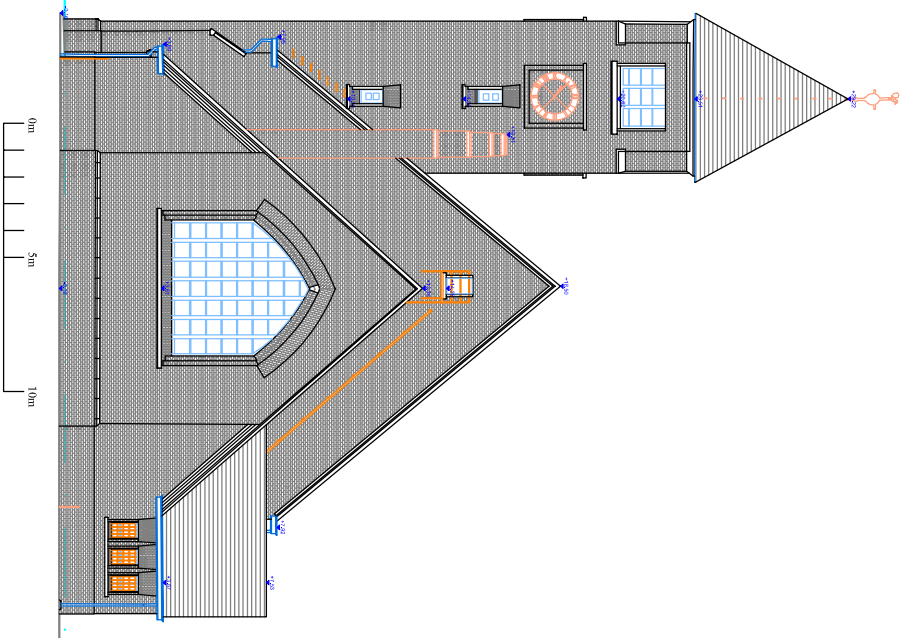

kerk Beke - gevel 2 - westelijke gevel
Oude Staatsbaan 66 - 9930 Lievegem




VANSTEEELANDT BVBA
Smart Survey Services


Vaartlaan 28 b1 - 9800 Deinze

tel: 09 243 81 10

www.vansteeelandt.be / www.plan3d.be

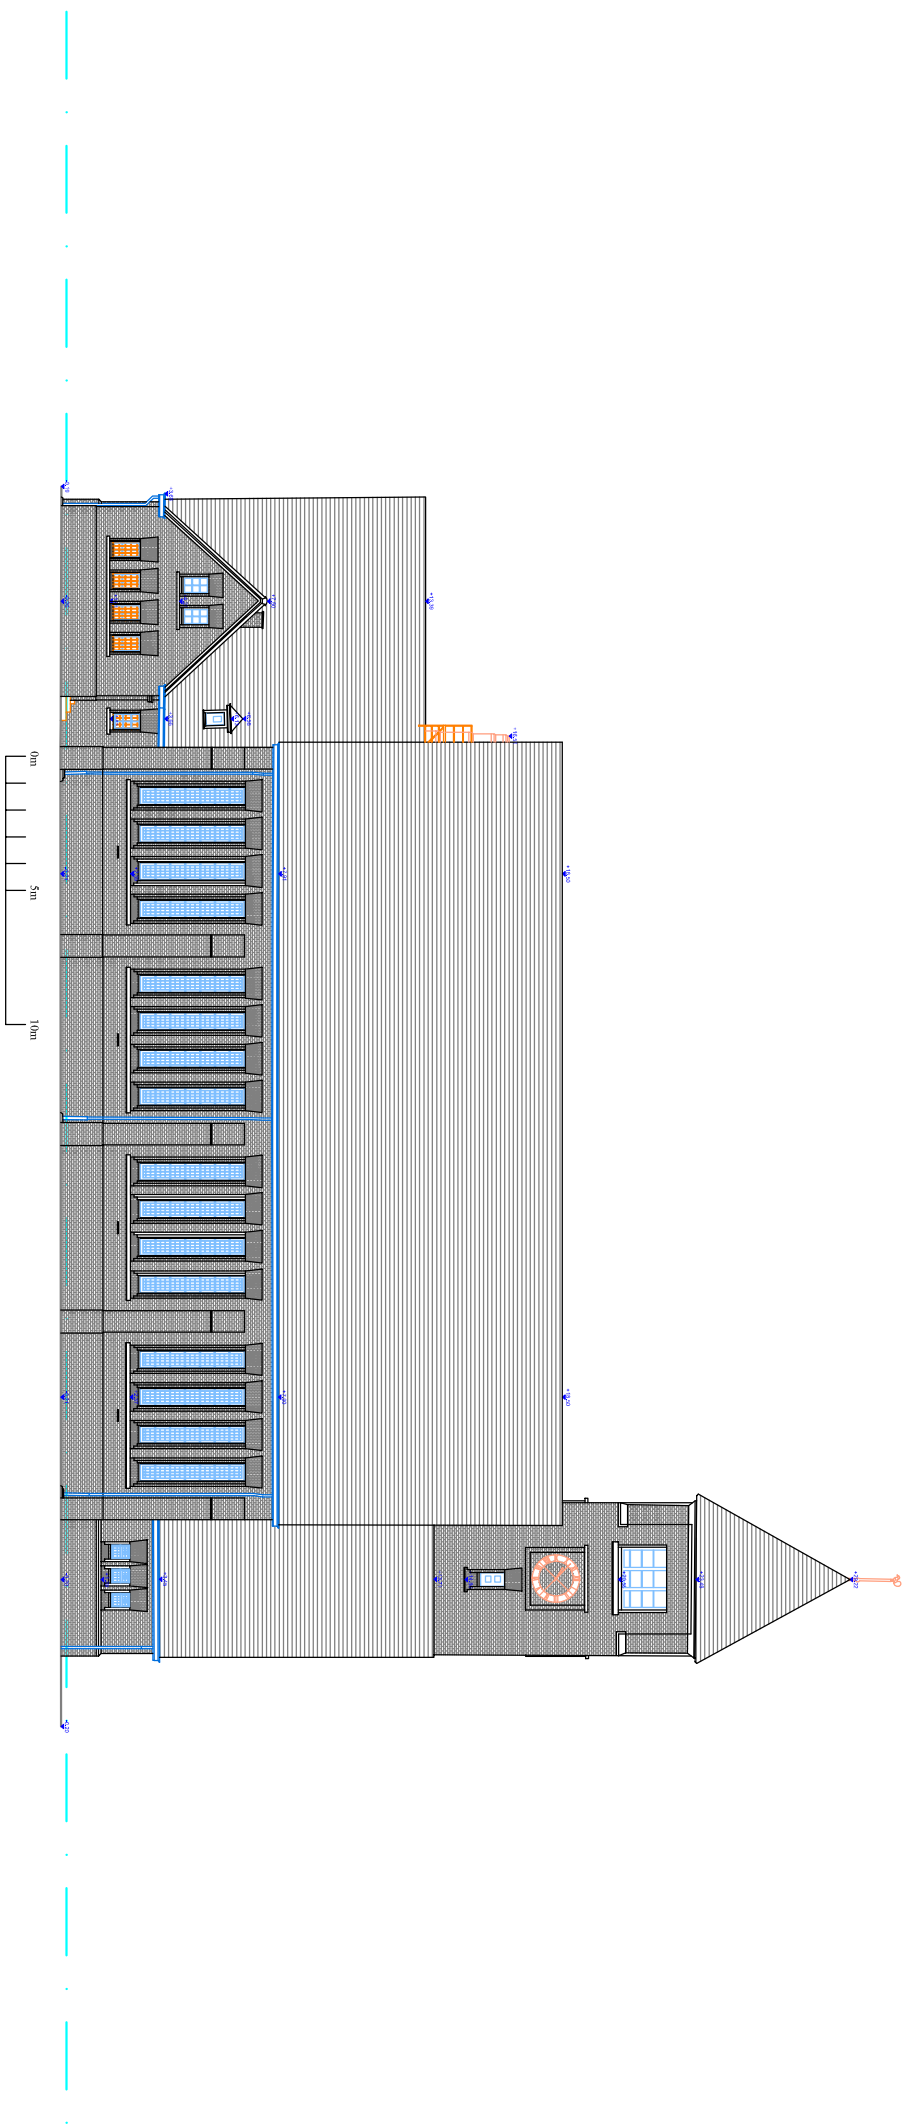

kerk Beke - gevel 3 - zuidelijke gevel
Oude Staatsbaan 66 - 9930 Lievegem

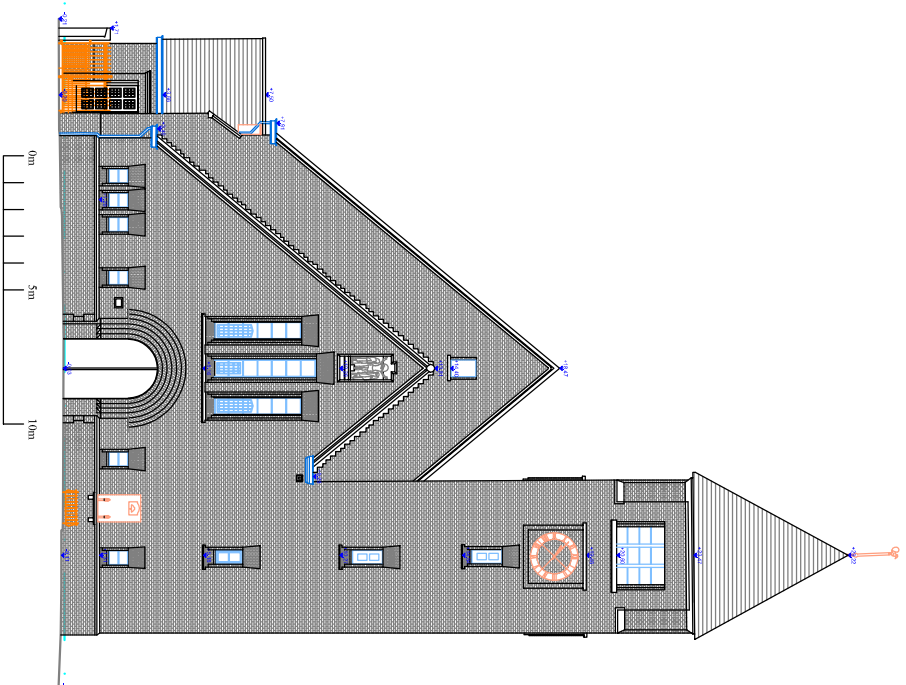


kerk Beke - gevel 4 - oostelijke gevel
Oude Staatsbaan 66 - 9930 Lievegem



VANSTEEELANDT BVBA
Smart Survey Services

Vaartlaan 28 b1 - 9800 Dainrze
tel: 09 243 81 10
www.vansteelandt.be / www.plan3d.be

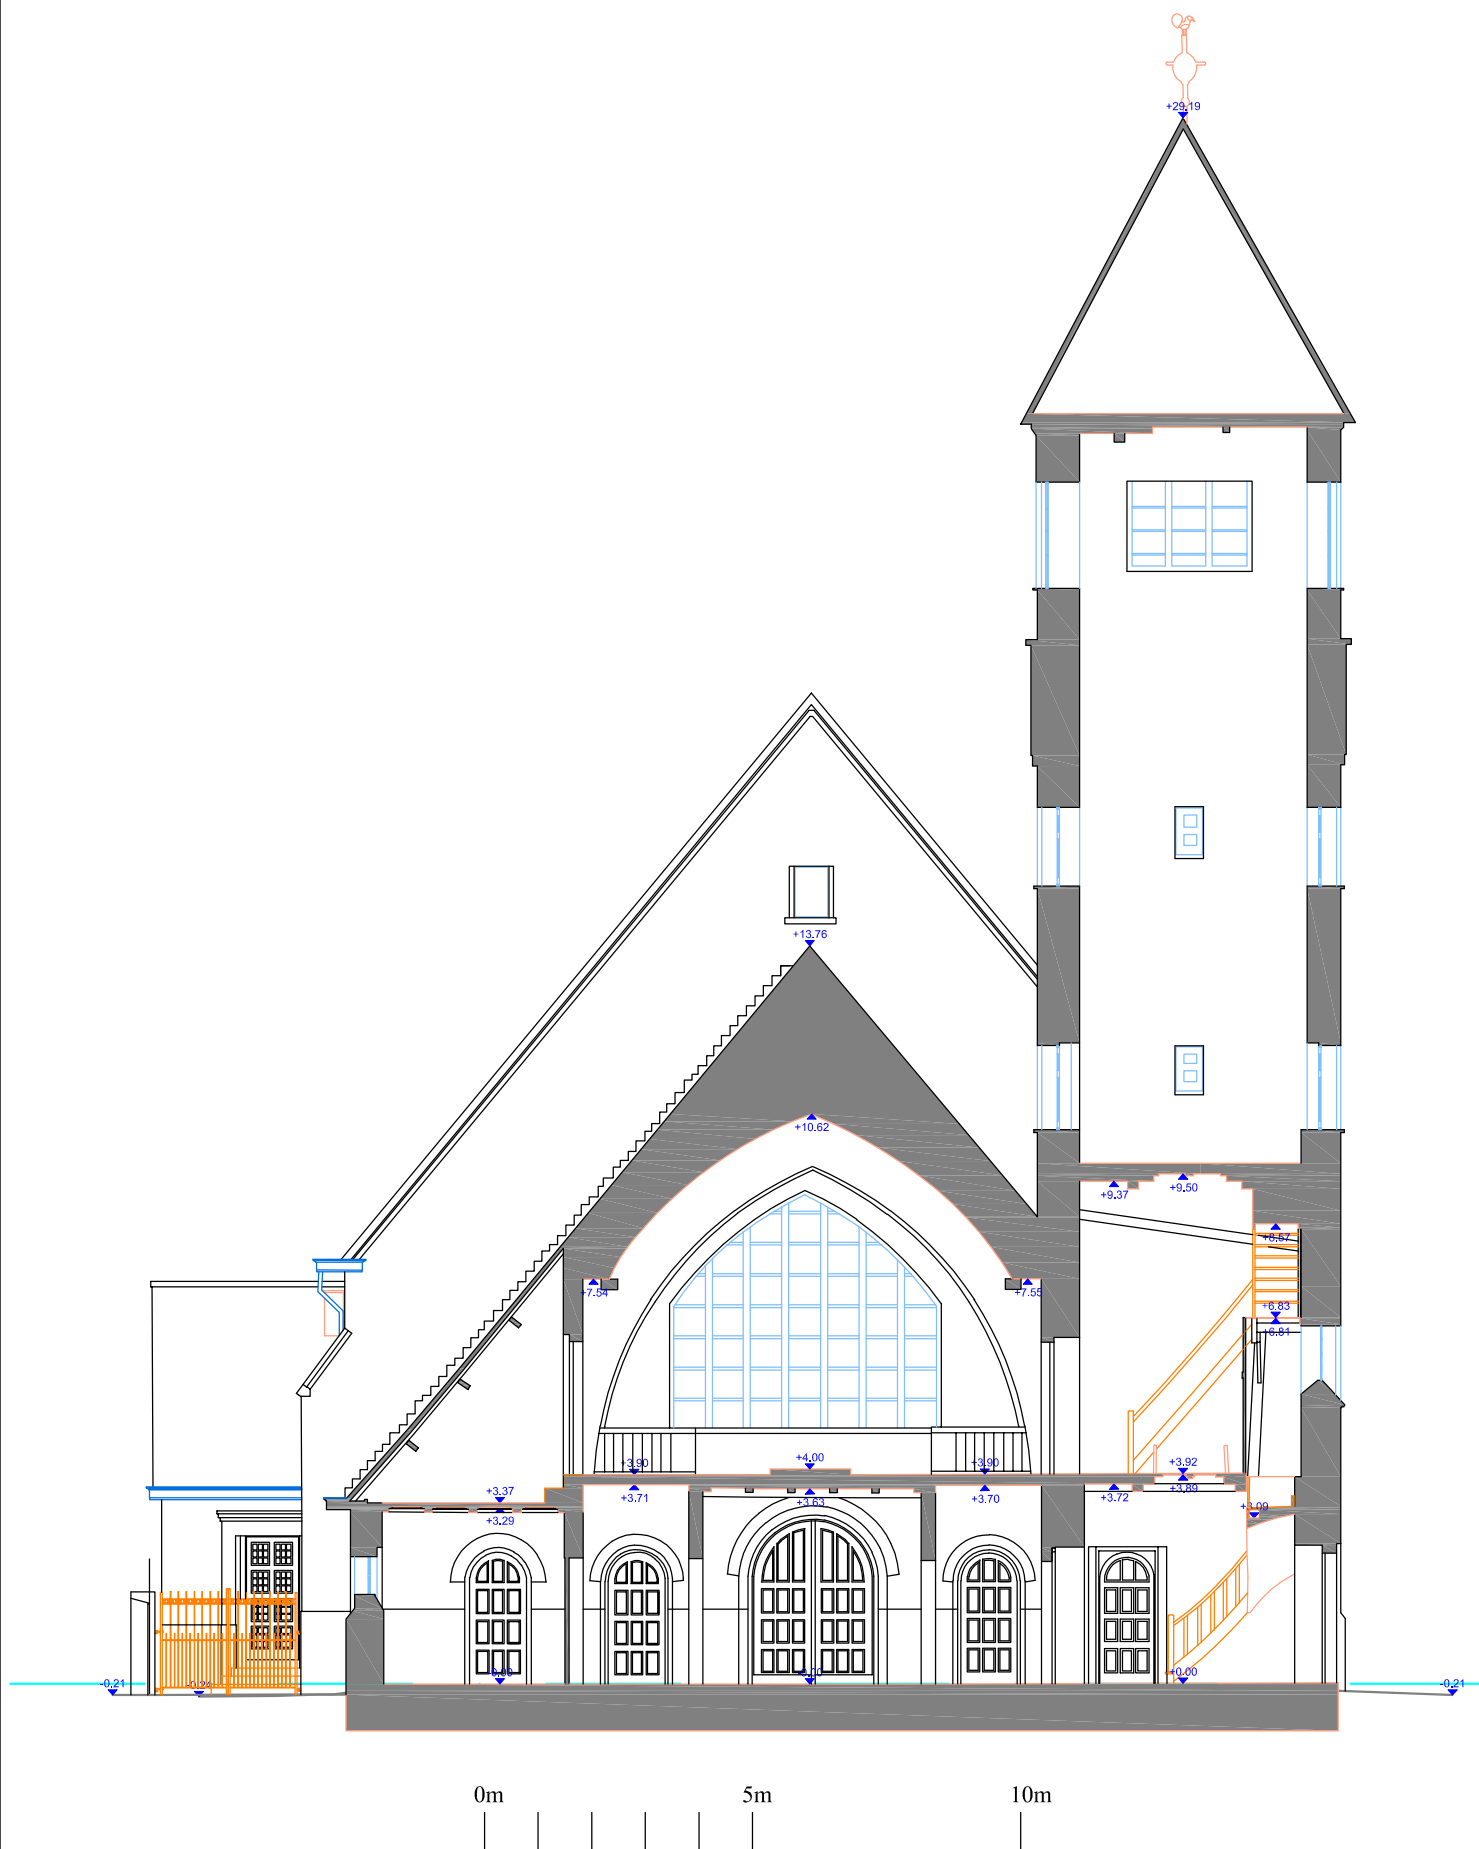


kerk Beke - snede AA
Oude Staatsbaan 66 - 9930 Lievegem

 **VANSTEELANDT BVBA**
Smart Survey Services

Vaartlaan 28 b1 - 9800 Deinze
tel: 09 243 81 10
www.vansteelandt.be / www.plan3d.be




kerk Beke - snede BB
Oude Staatsbaan 66 - 9930 Lievegem

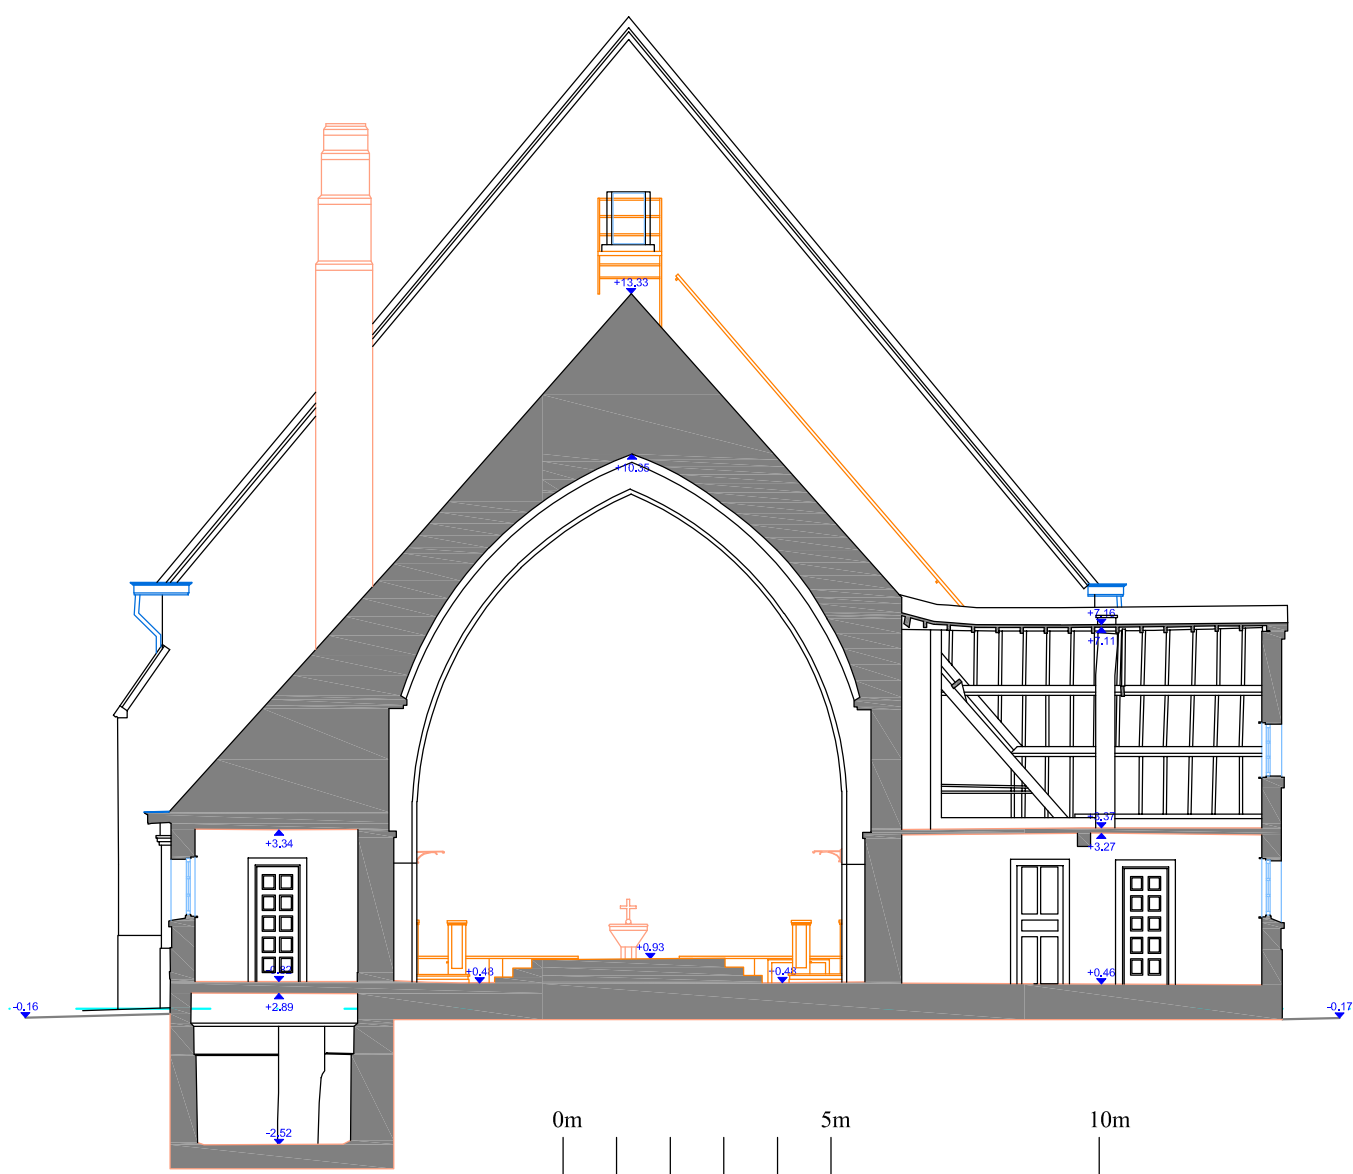

kerk Beke - snede CC
Oude Staatsbaan 66 - 9930 Lievegem

 **VANSTEE LANDT BVBA**
Smart Survey Services

Vaartlaan 28 b1 - 9800 Deinze
tel: 09 243 81 10
www.vansteelandt.be / www.plan3d.be

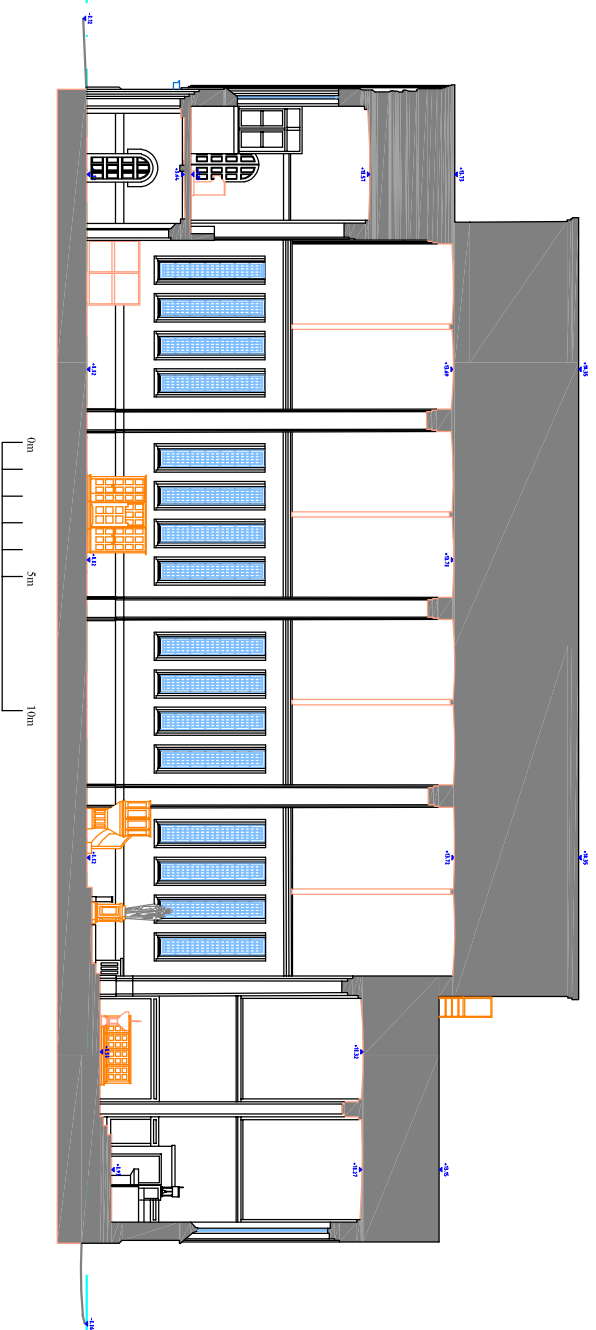

kerk Beke - inplantingsplan
Oude Staatsbaan 66 - 9930 Lievegem