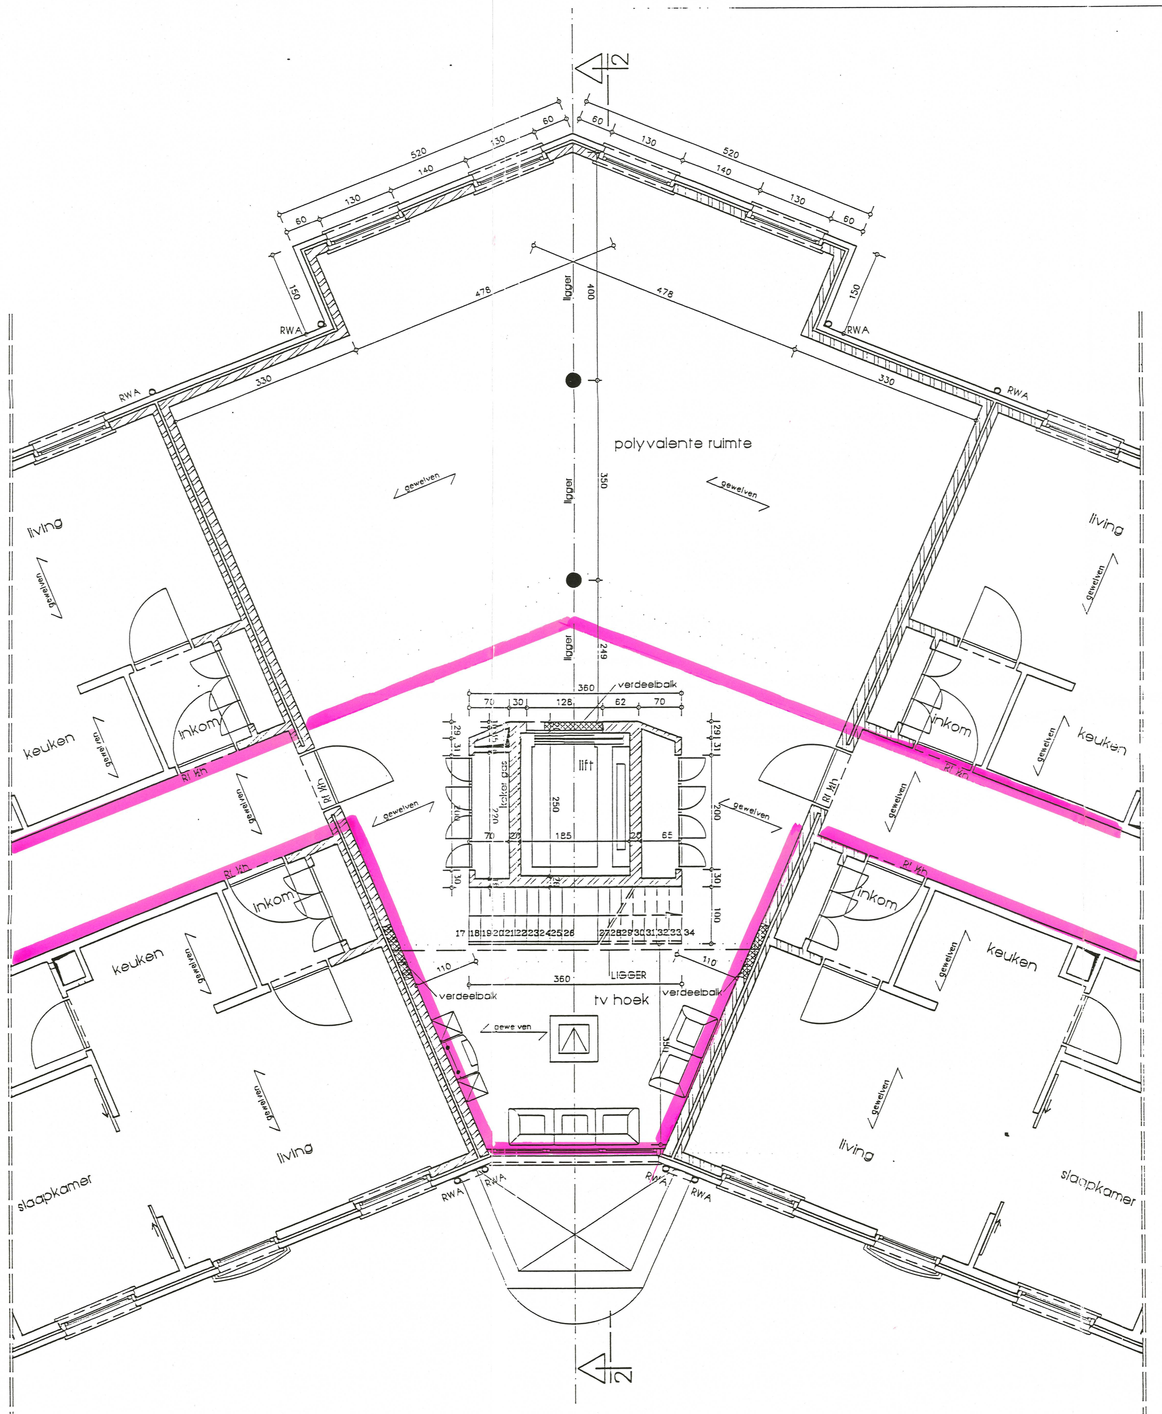

VERDIEPING 1

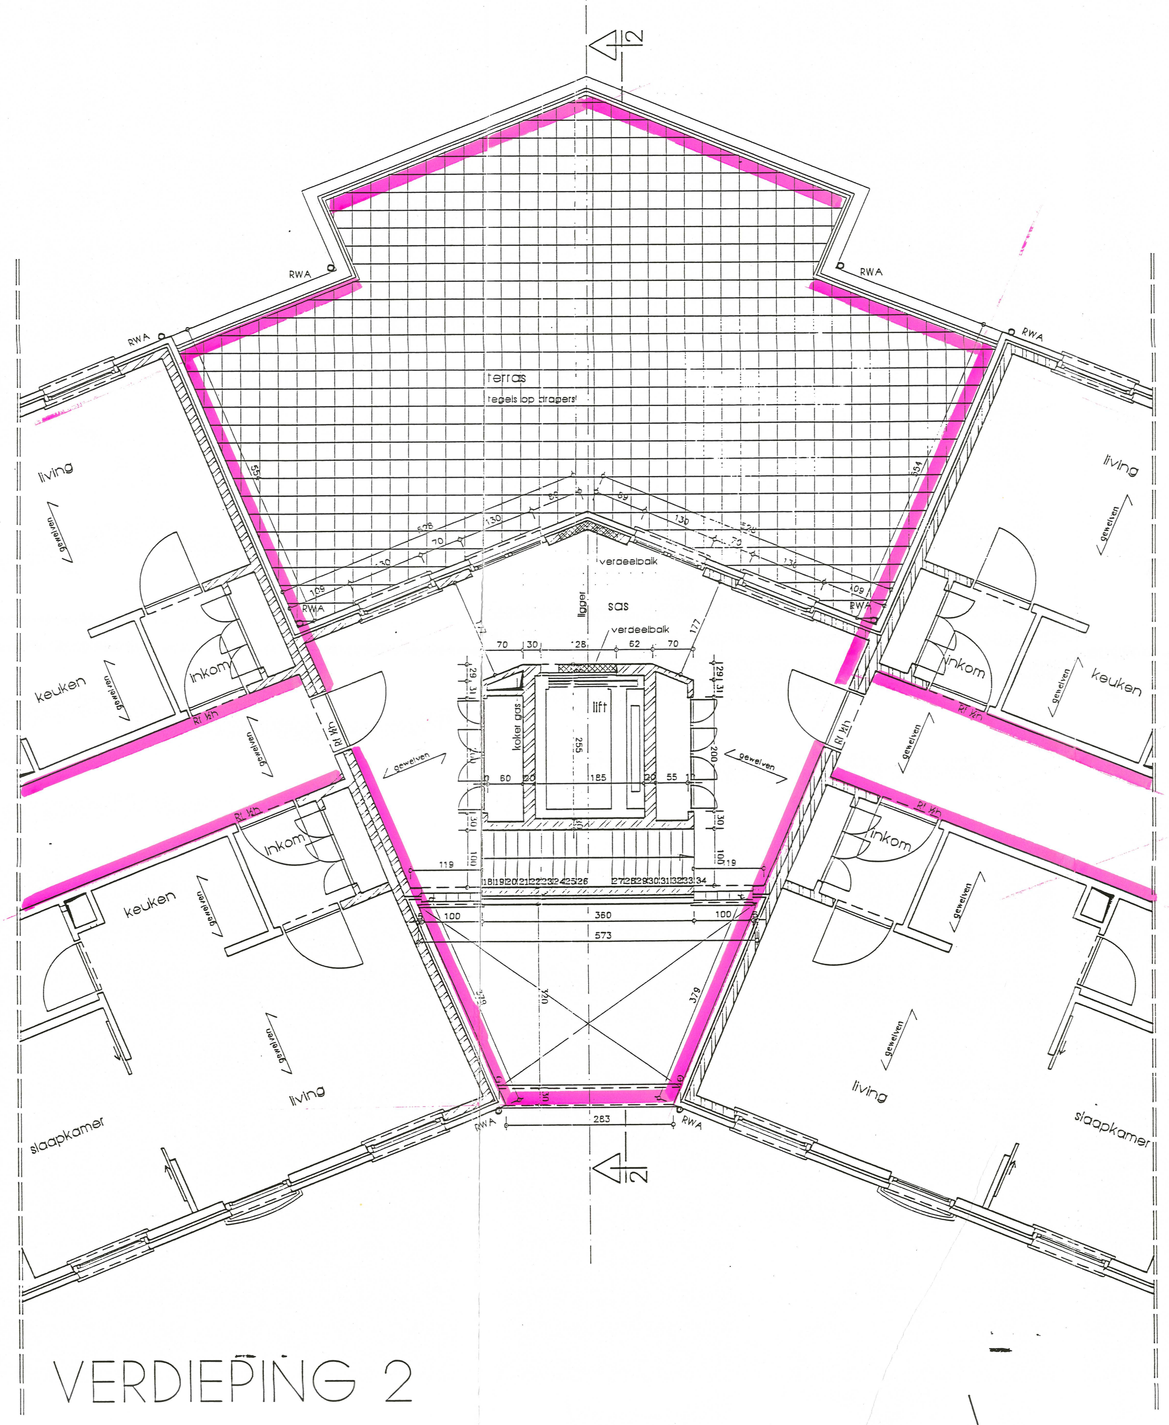

VERDIEPING 2

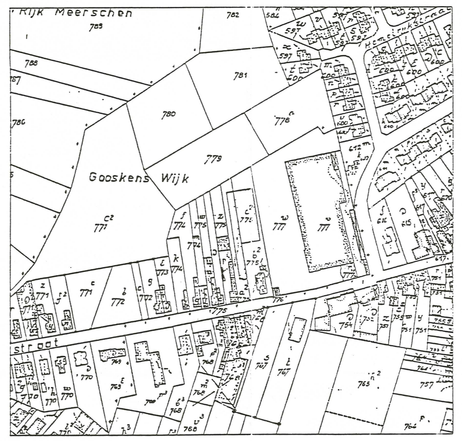

KADASTERPLAN schaal 1/2 500

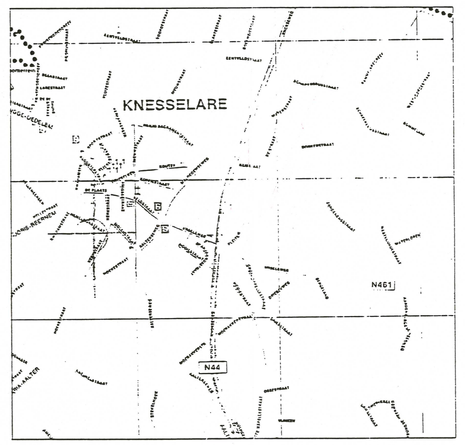

LIGGING schaal 1/20 000

provincie :	OOST-VLAANDEREN
gemeente :	9910 KNESSELARE
architectenbureau : O.& PH. LOOTENS Oostveldkouter 44 9920 LOVENDEGEM 09/372.74.56 09/232.26.28	opdrachtgever : N.V. TRECO MOLENSTRAAT 9991 Adegem
dossier : 94.64.983	voorwerp : bouwen van 30 bejaardenflats en 17 garages Te bouwen op gronden van, en voor de gemeente Knesselare
schaal : 1/50 e.a.	
ligging :	KERKSTRAAT Sie C, nrs. 777v, 777w, 612m 9910 KNESSELARE
DATUM : 20.12.94	
opmerkingen en zegels :	Gezien voor gunstig advies door het Schepenscollege van Knesselare, in zitting van 23.11.95 De Secretaris, De Burgemeester,

datum	wijziging

LIGGING – INPLANTING – KADASTERPLAN
VERDIEPING 1 – VERDIEPING 2

1/7

opdrachtgever :	architect :	aannemer :
		Gezien aansluitend advies van Knesselare, de 26/4/96. Bij bevel : De Secretaris De Burgemeester

Gekorttekend "ne varietur" door partijen en ons Jozef Dauwe notaris te Eeklo om gehecht te blijven aan een akte heden verleden voor voornoemde notaris.
Eeklo, de 29/10/96
Volgen de handtekeningen.
Geregistreerd één blad geen renvooien te Eeklo Boek 136 blad 50 vak 18 op 7 november 1996. Ontvangen: DUIZEND FRANK (1.000BEF)
Ontvanger (get) M. Goubert

VOOR EENSLUIDEND VERKLAARD AFSCHRIFT

J.M. SAUME NOTARIS TE EEKLO PROV. O.-VL.

Bijlage der akte overgeschreven in Cn. Hyp. kantoor 3de Kantoor Boek 69 nr 28/29
De Bewaarder,
E. VAN BEVER

100 F. 200 F.

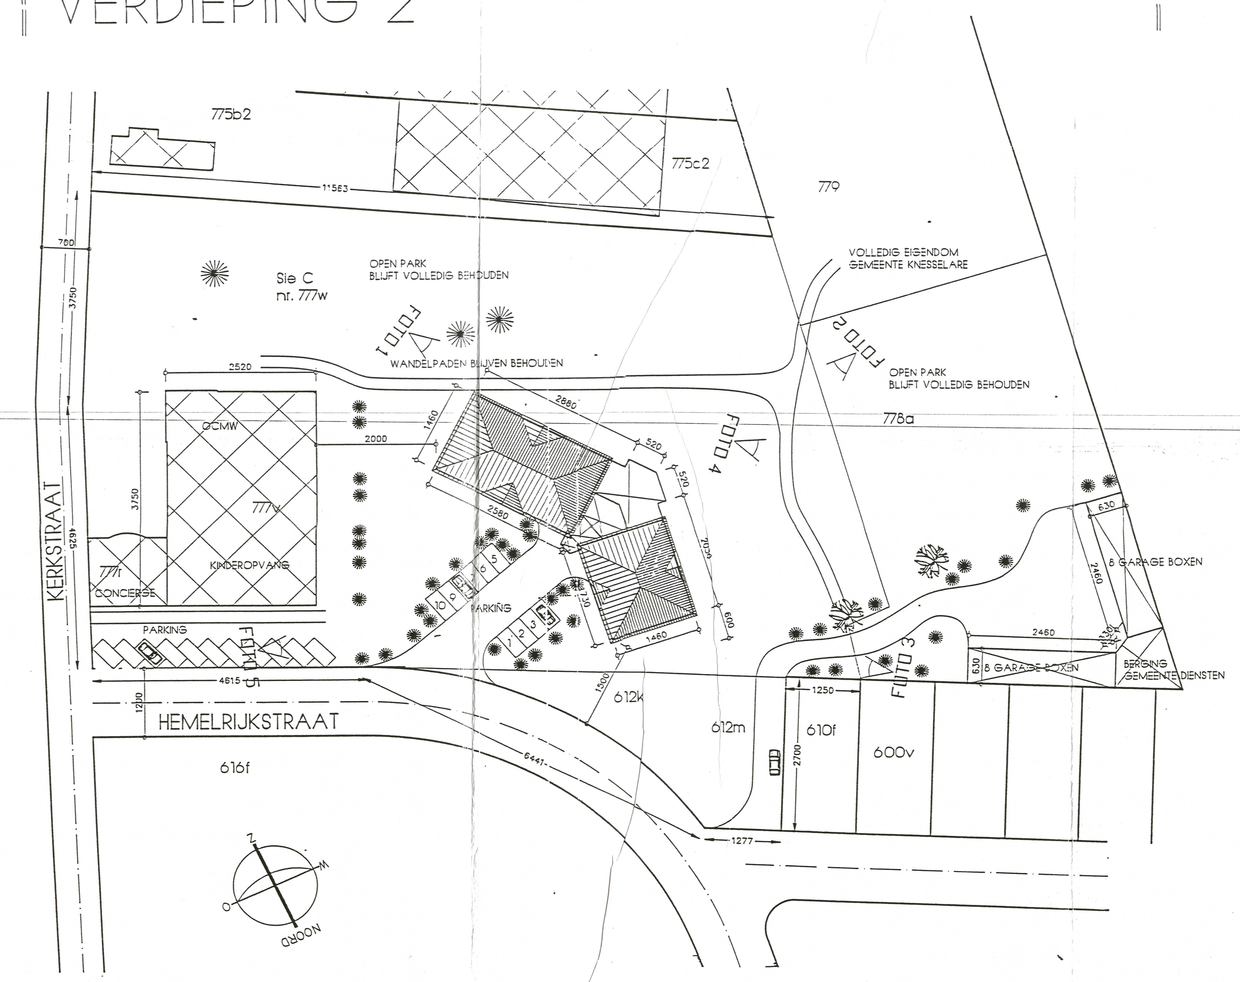

INPLANTING schaal 1/500