


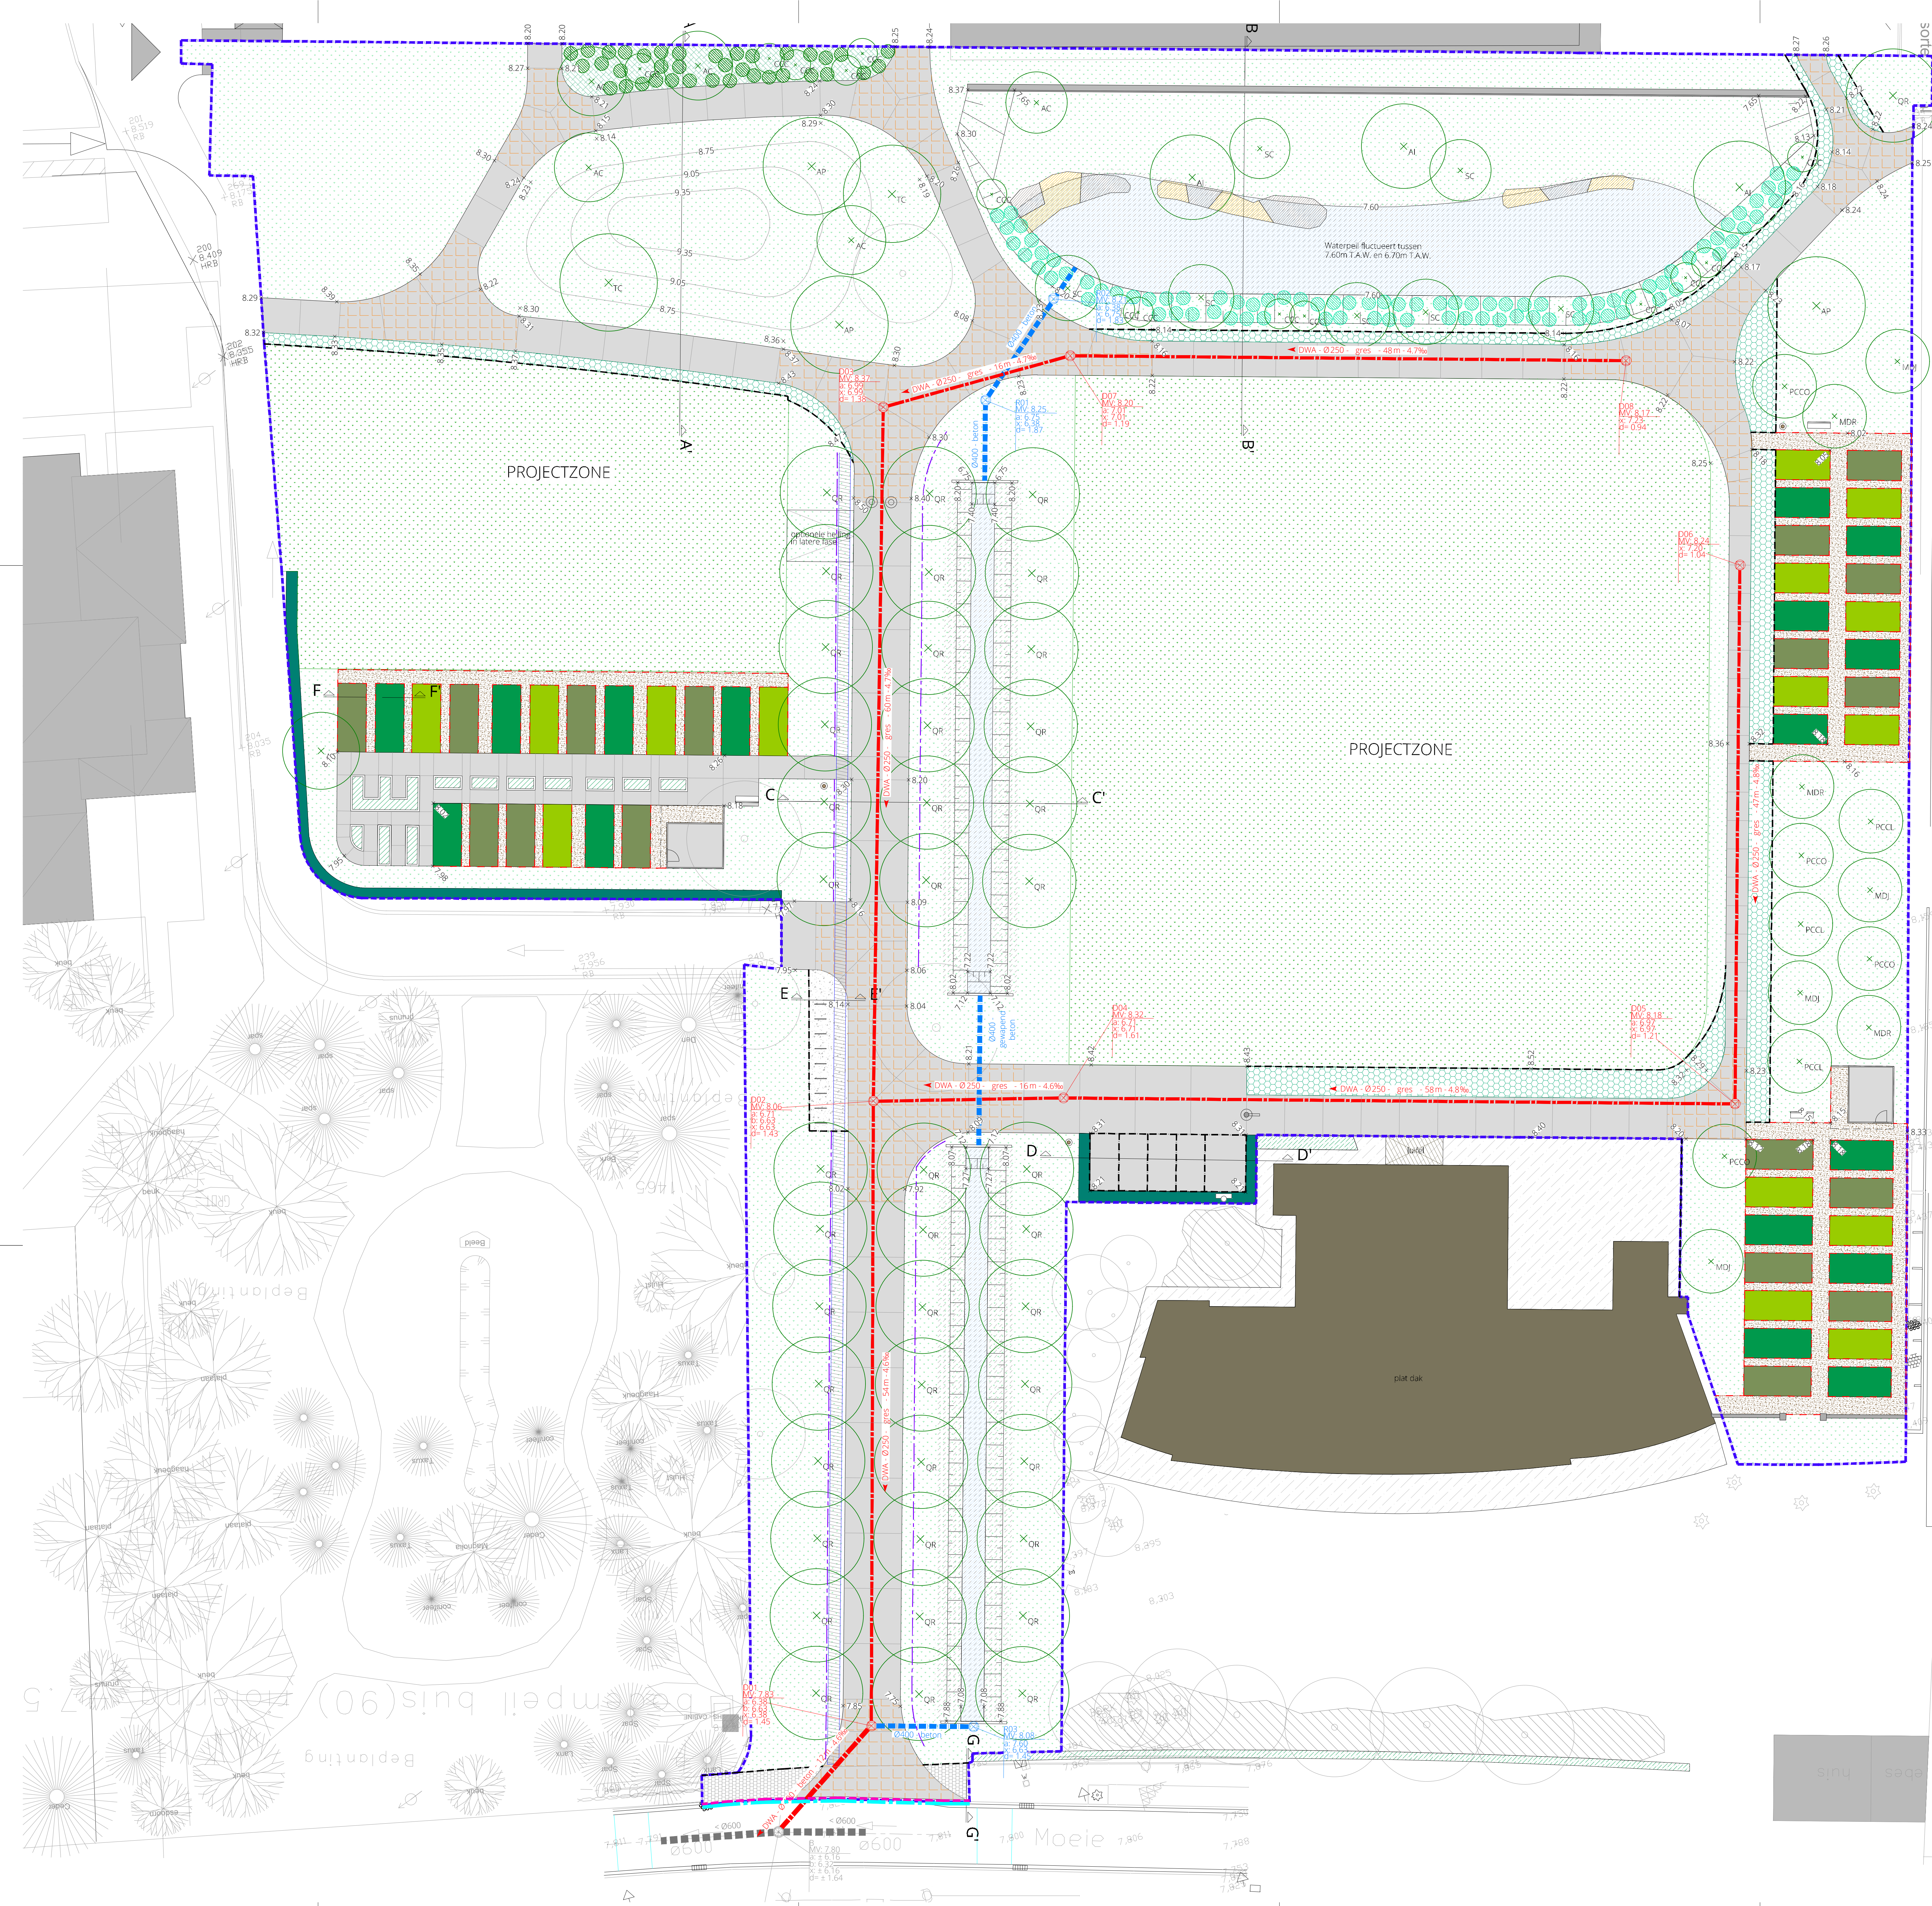

tuin
1408/M
tuin

werkgrens

bestaande verharding

uitgewassen cementbetonverharding
met voegen

uitgewassen cementbetonverharding
gewapend

boomschors

grindgazon

halfverharding

betonstraatstenen

opsluitband ID1

houten opsluiting

trottoirband IE

kantstrook IIE1

putnummer
opgaveelhoogte
BOK diepte
(= bovenkant - onderkant koker)

bestaande riolering

riolering
RWA | DWA

toegangsput
RWA | DWA

fietsnietje

tuinhuis

kopmuur

signalisatie

wortelwering

bestaande bomen

bestaande beplanting

nieuwe boom
- QR Quercus robur
- AI Alnus incana
- AC Acer campestre
- TC Tilia cordata
- AP Acer pseudoplatanus
- SC Salix caprea
- PCCL Pyrus communis 'Clapp's
Favourite'
- MDJ Malus domestica 'Jacques
Lebel'
- MDR Malus domestica 'Rene des
Reinettes'
- CCC Corylus avellana - 5st
Crataegus monogyna - 5st
Cornus mas - 4st

Salix repens | Salix purpurea

Butomus umbellatus |
Ranunculus lingua

bestaande haag

haag - Fagus sylvatica

intensief gras | extensief gras

wadi - vijver

volkstuintjes

verhoogde moestuinbakken

zitbank

vuilbak

keermuur

bestaande elementen

breekpaal

neerklapbare paal

biodegradeerbare geotextiel

Oeverpark Hartwijk

voorwerp van studie	'Slopen/concerveren deel gebouwencomplex Hartwicksite, opmaken voorontwerp centrale groenas/oeverpark en opmaak en realisatie ontwerp fase 1 centrale groenas/oeverpark'
kadastrale nummers	43302E161300A000 43302E161300B000
ligging	Mooie 18 B, 9900 Esko
OPDRACHTGEVER	Stad Esko verantwoordigd door Burgemeester Koen Loete en Stadssecretaris Meier Van Crombeogen Stadhuis, Markt 34 B-9900 Esko T: 0927 18 29 00 e-mail: info@esko.be
TEAM	Aster Ruimtelijk Advies projectleider: Tom Roelofs Gitschotelste 150 B - 2000 Berchem T: +32 3 468 07 37 www.aster-ruimtelijkadvies.be info@aster-ruimtelijkadvies.be
PLANNEN OPGEMAAKT DOOR	CLUSTER landschap & stedenbouw projectleider: David Verhoestraete Ankerweg 22-bus 4, 2000 Antwerpen T: +32 3 663 00 42 www.clusterlandscape.be info@clusterlandscape.be

ONTWORPEN TOESTAND
22/03/2022 1/200

De op of document weergegeven grafische, metrische en tekstuele informatie wordt ter informatie niet verspreid tenzij de afnemer een zo goed mogelijk
aanpak te geven in het ontwerp. De afnemer aanvaardt de aansprakelijkheid van de afnemer.
Alle maatvoering op dit document zijn als relatief aan de werkelijke situatie te begrijpen en dienen voortgaandelijk uitvoering te worden.