


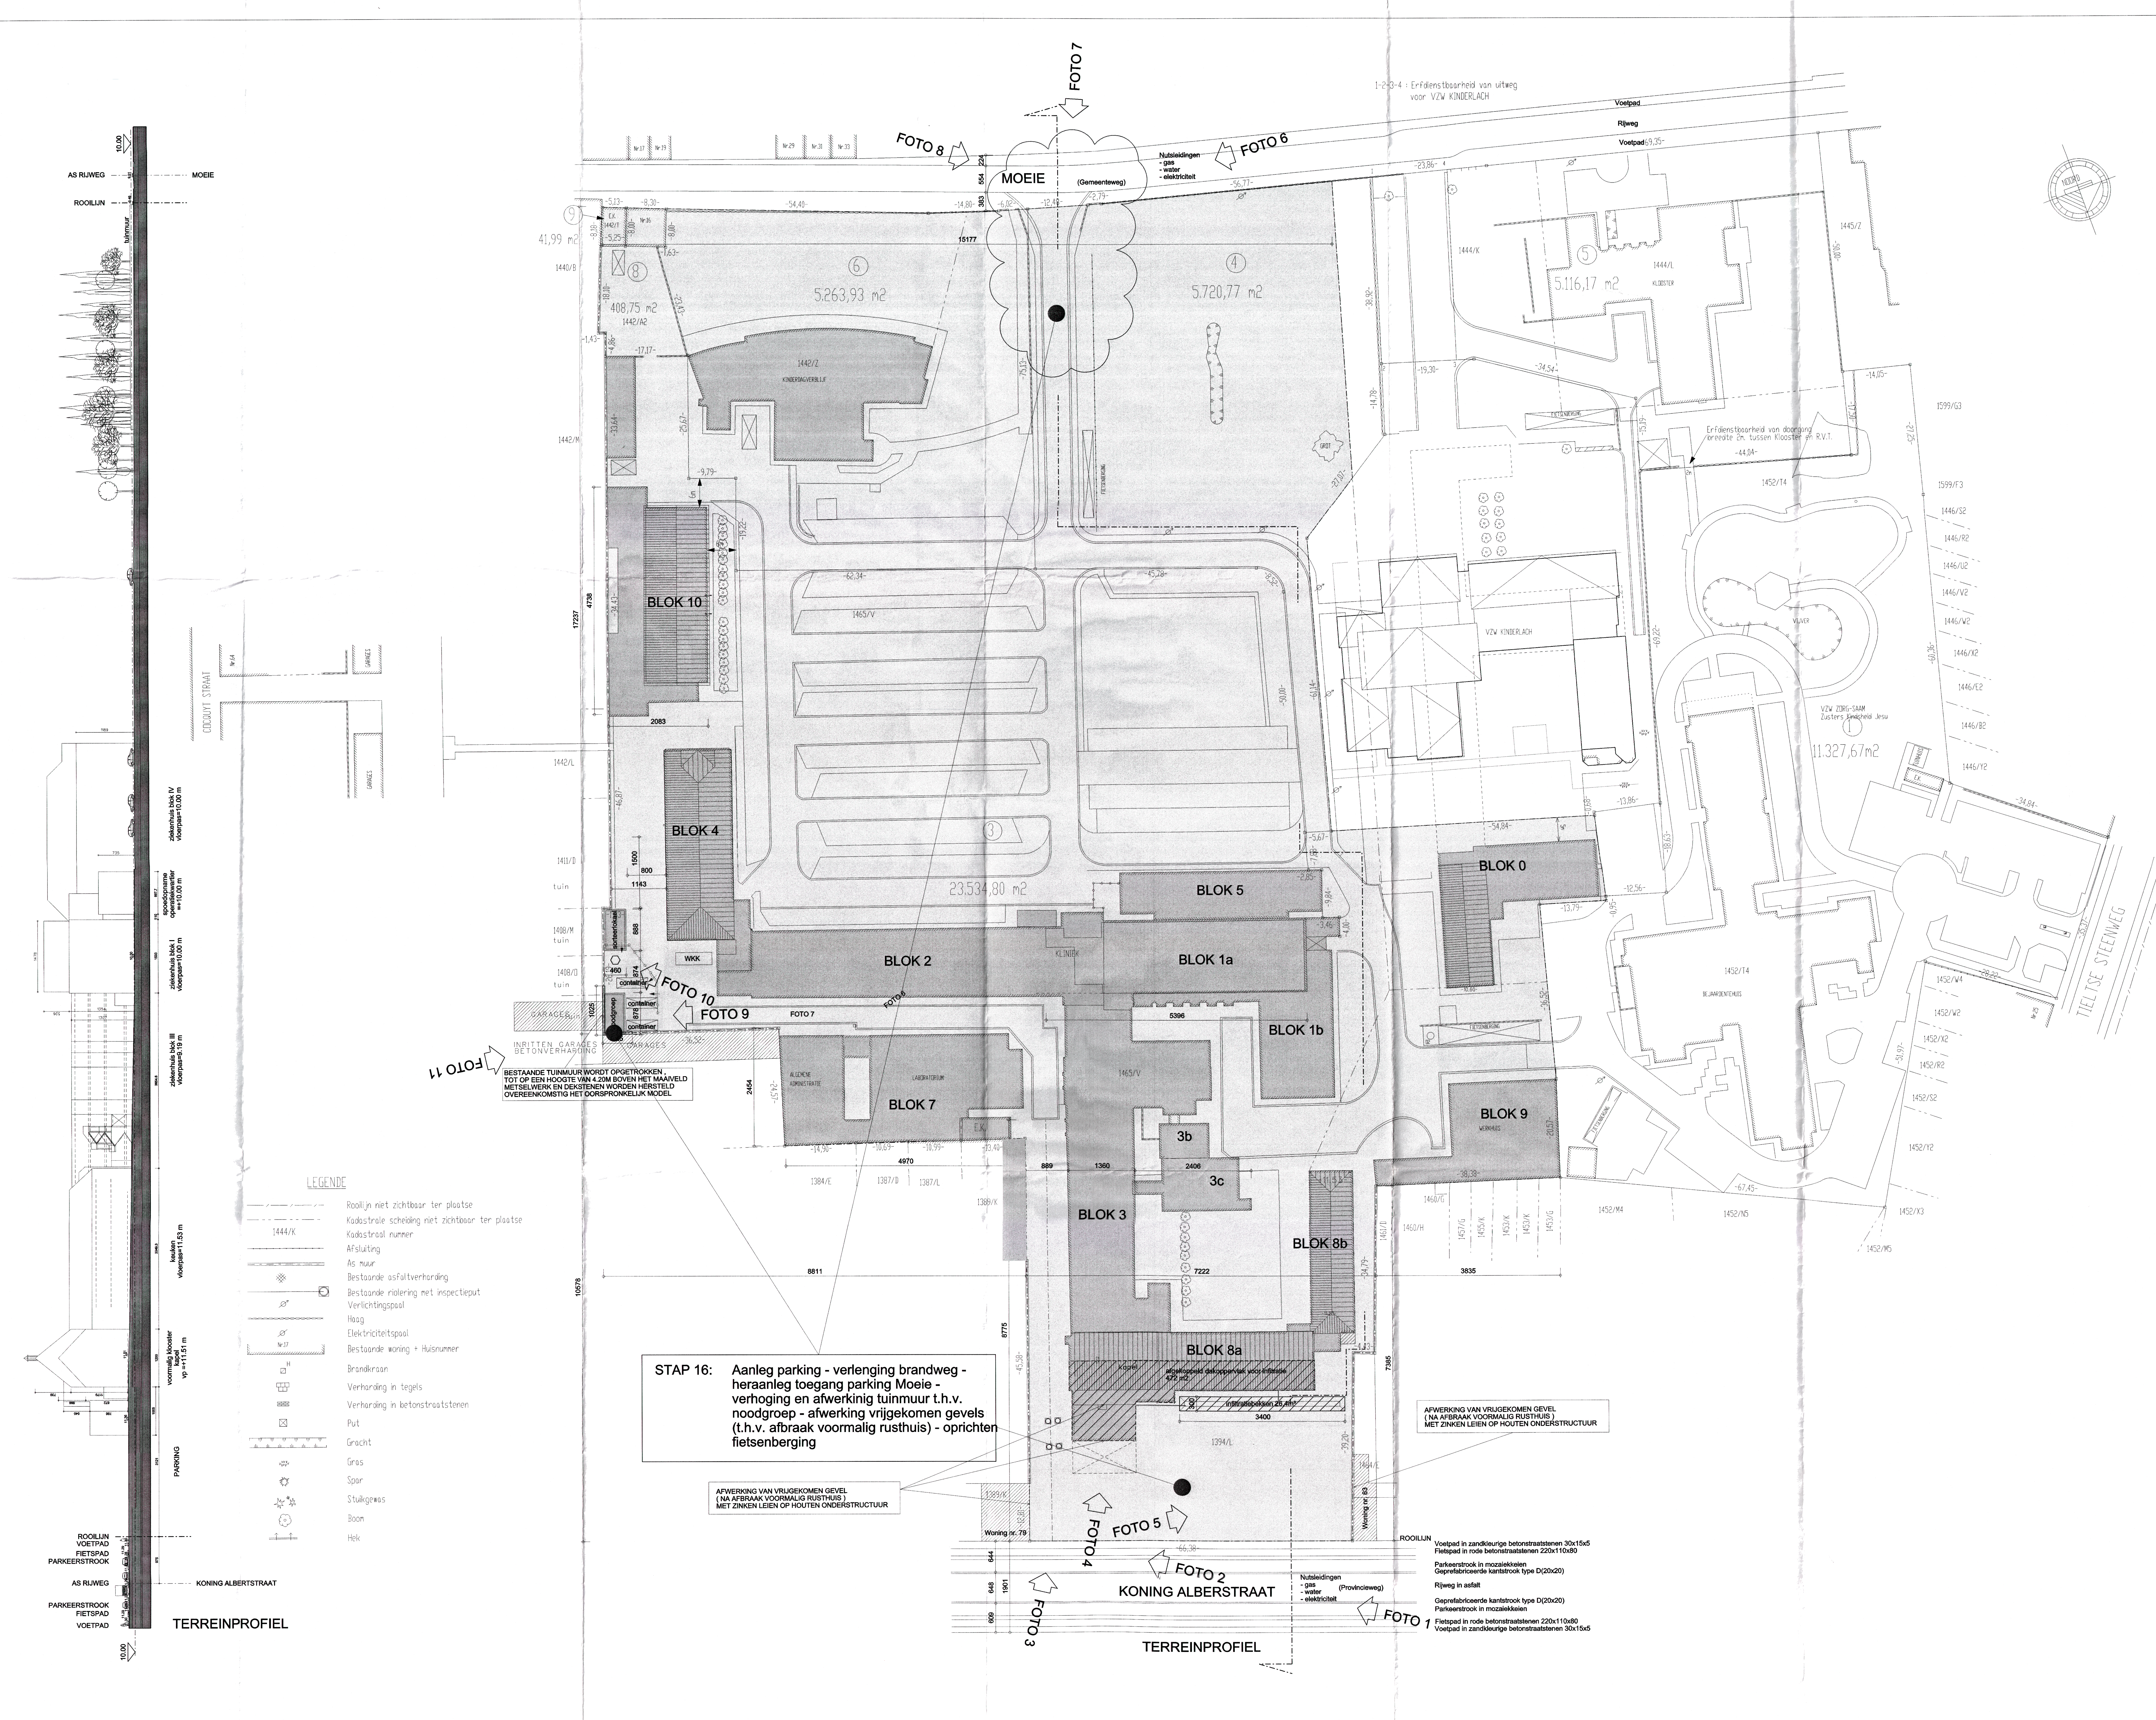

LIGGING SCHAAL 1/20 000

EKLO

GEBOUW VOORWERP VAN DE AANVRAAG

OMGEVING SCHAAL 1/2 500

BRANDWEERSTAND VAN ELEMENTEN

het project dient te voldoen aan beide onderstaande KB's; voor beide KB's waarover overtuigd dient dat aan de strengste eis voldaan te worden

KB 6 NOVEMBER 1979

structuur elementen (behalve afgewerkte vloeren)	R1 120'
afgewerkte vloeren	R1 60'
wanden van evacuatielussen	R1 30'
wanden die kamers of appartementen afbakenen	R1 30'
wanden tussen compartimenten	R1 60'
deuren in wanden tussen compartimenten	(BB)Z R1 30'
wanden van trappenhuis	R1 120'
deuren naar trappenhuis	(BB)Z R1 30'
verlaagde zolderingen	stabiliteit 30'
tussenschotten in verlaagde zolderingen (om de 25m)	R1 30'
daken : bouwlement tussen onderliggende ruimten en dakdichting	R1 60'
wanden van kokers zonder horizontale tussenschotten	R1 120'
toegangsluiken naar deze kokers	R1 60'

BRANDVEILIGHEID IN GEBOUWEN

KB 19 DECEMBER 1987 - MODERHOOGHE GEBOUWEN

structuur elementen onder het grondpof inclusief vloer gelijktijdig	R1 120'
structuur elementen boven het grondpof	R1 60'
wanden van evacuatielussen	R1 30'
deuren naar evacuatielussen	R1 30'
wanden die appartementen afbakenen	R1 60'
wanden tussen compartimenten	R1 60'
deuren in wanden tussen compartimenten	(BB)Z R1 30'
wanden van trappenhuis	(BB)Z R1 30'
deuren naar trappenhuis	stabiliteit 30'

(in publiek toegankelijke ruimten, evacuatielussen en collectieve kokers)

verlaagde daken : bouwlement tussen onderliggende ruimten en dakdichting

wanden van kokers zonder horizontale tussenschotten

toegangsluiken naar deze kokers

R1 30'

stabiliteit 60'

R1 60'

R1 60'

R1 60'

ARCHITECTENBUREAU MARC VERSTRAETEN BVBA

Lange Kouterstraat 14 a 9230 Wetteren
e-mail: architectenbureau@marcverstraeten.be

tel: 09/365 71 71
fax: 09/365 71 70

Vlaamse Overheid
Agentschap R-O Vlaanderen
Ruimtelijke Ordening Oost-Vlaanderen
Bijlage om gebouwd te worden bij v.o. 20-11-2007
dd. 20-11-2007

PROVINCIE OOST-VLAANDEREN

GEMEENTE EKKLO

LIGGING MOEIE 18
kadastraal: 2de Afdeling, sectie E
nrs. 1394-k, 1442-a2, 1444-k, 1444-k, 1452n2, 1465s

OPDRACHTGEVER vzw Elisabethziekenhuis - Heilig Hartkliniek
Molensarsstraat 26, 9000 Gent

architect Rudy MAERTENS
aanvrager Rudy MAERTENS
voor de opdrachtgever algemeen directeur AZ Aina

DIVERSE AANPASSINGSWERKEN AAN DE HEILIG HARTKLINIEK TE EKKLO
Aanleg parking - afwerking vrijgekomen gevels (t.h.v. afbraak voormalig rusthuis) - heraanleg toegang parking Moeie - verhogen en afwerken tuinmuur noodagregaat - oprichten fietsenberging

ONDERWERP BOUWAANVRAAG

INPLANTINGSPLAN - OVERZICHT WERKEN

	2006/11/30	oorspronkelijk document	cd
A			
B			
C			
D			
E			
F			
G			
H			
I			
J			

schaal 1/400 dossier 3937 plannummer 8A-12