
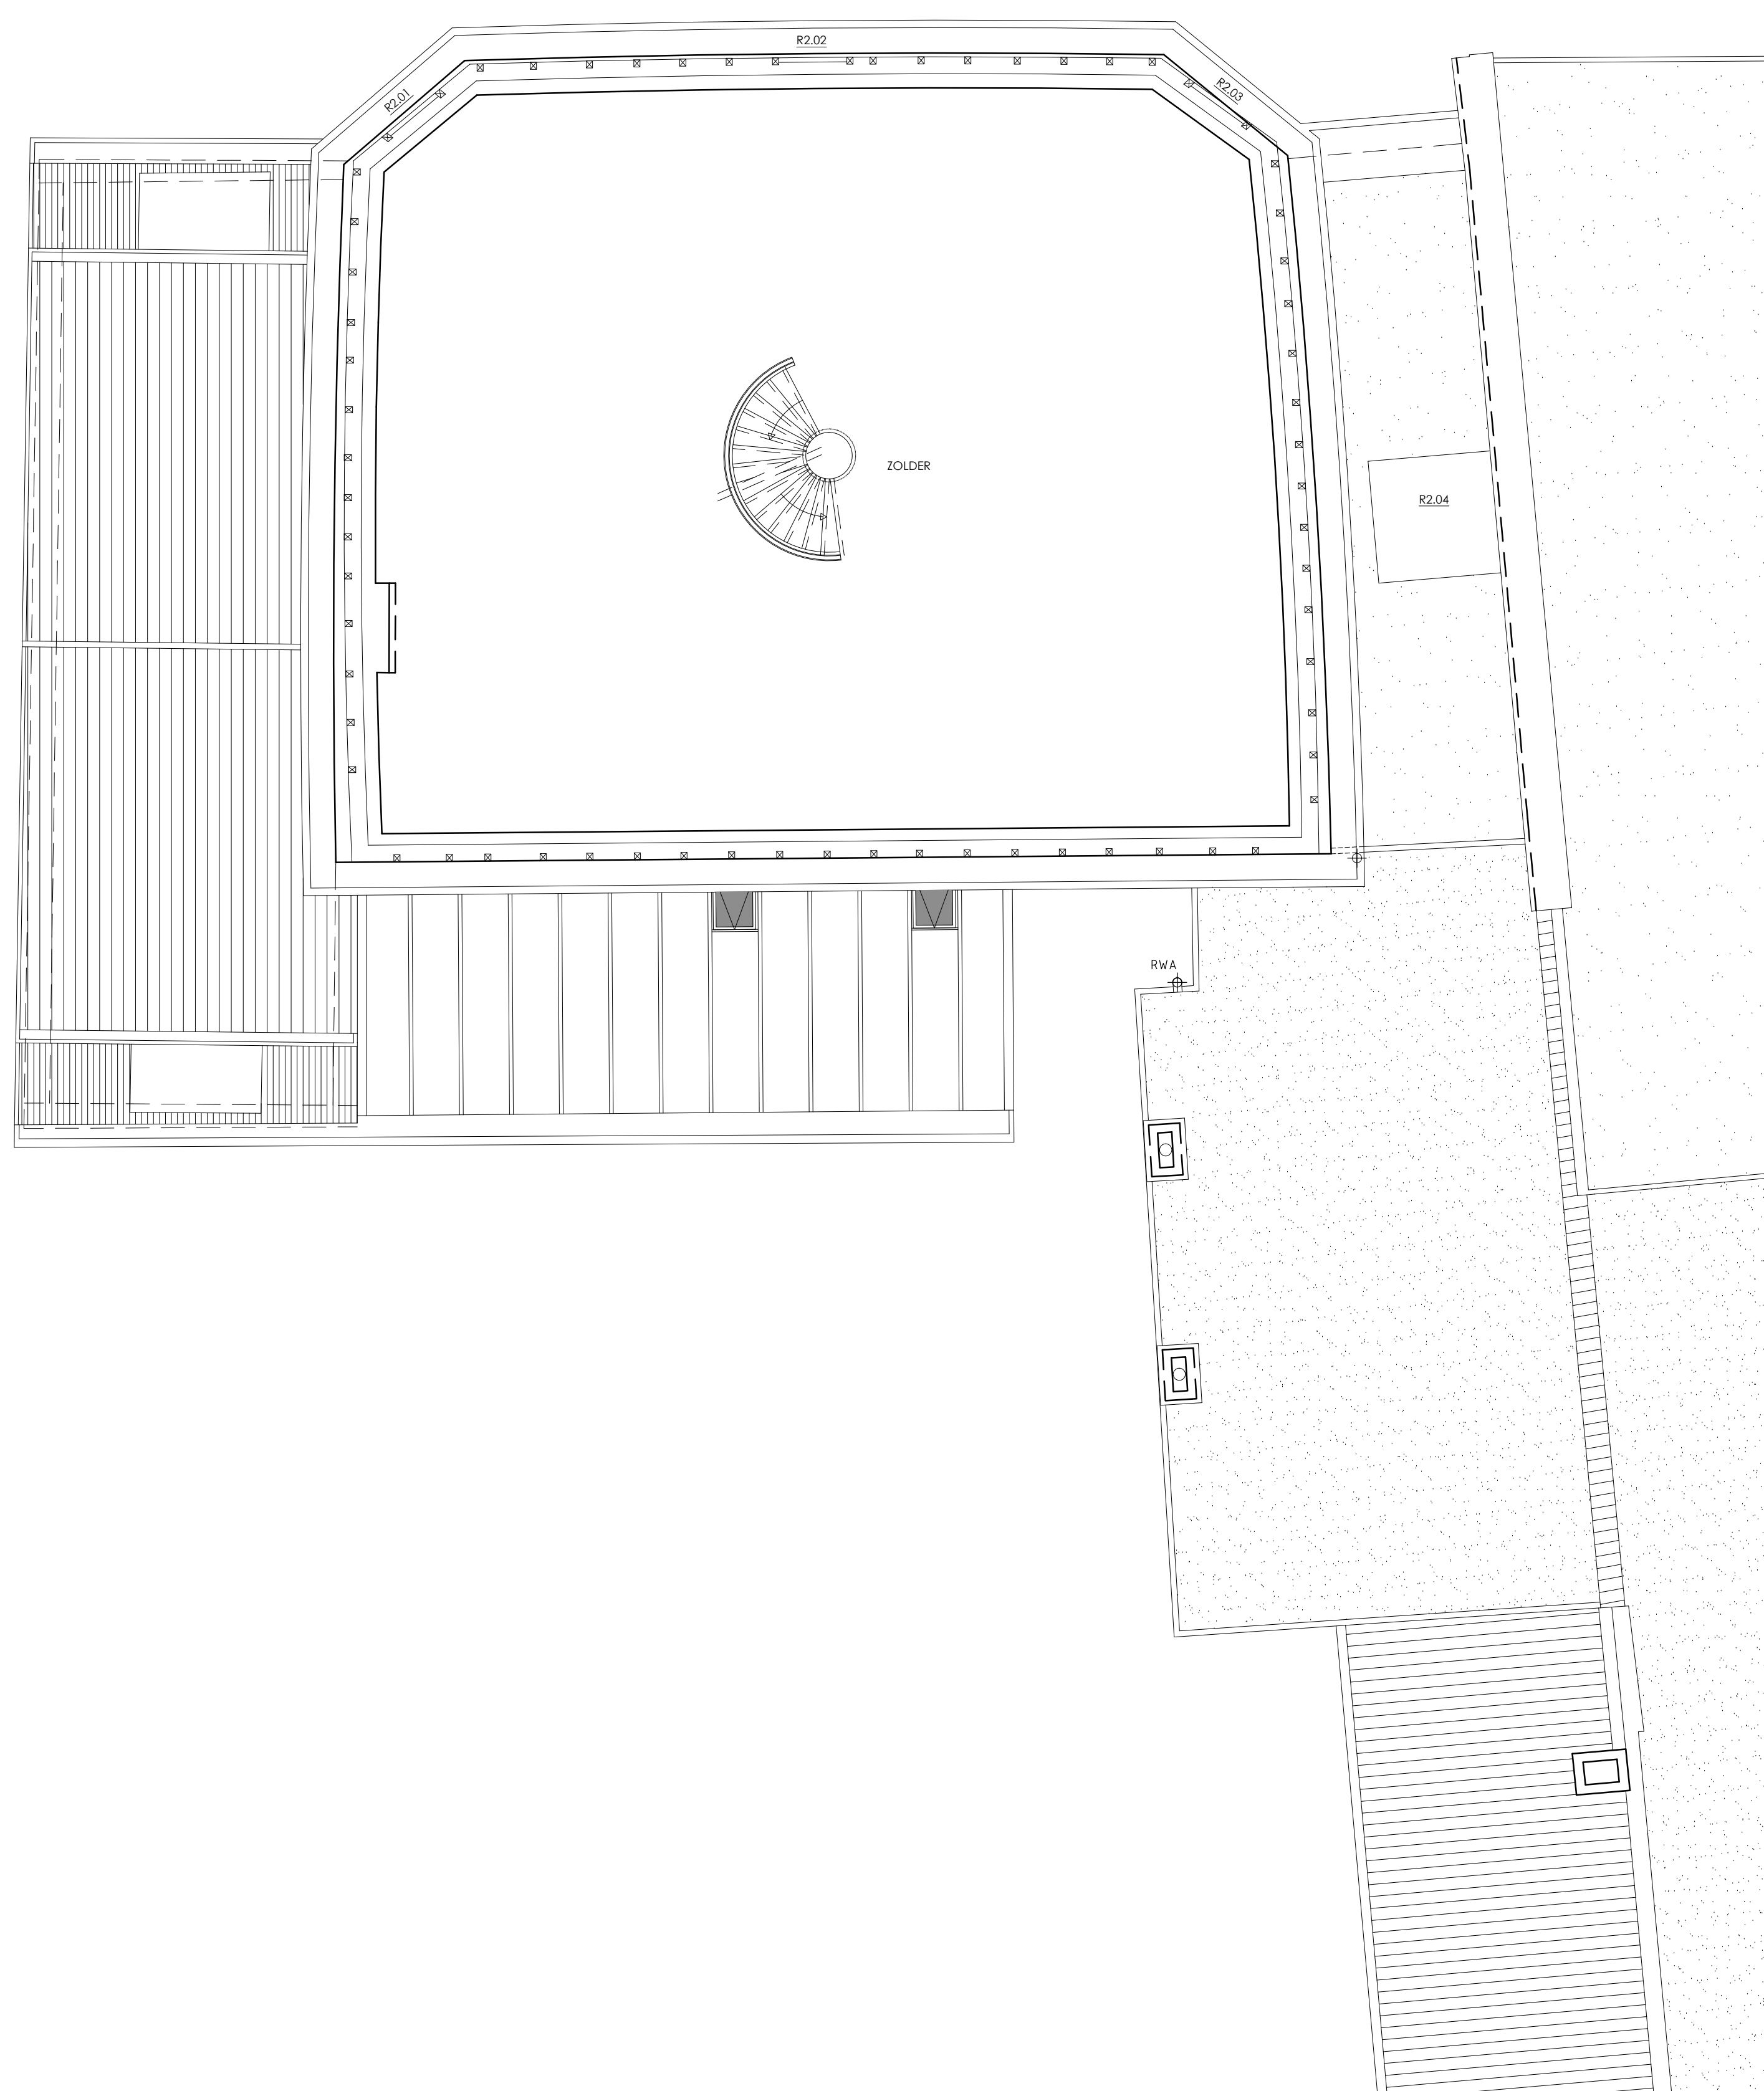
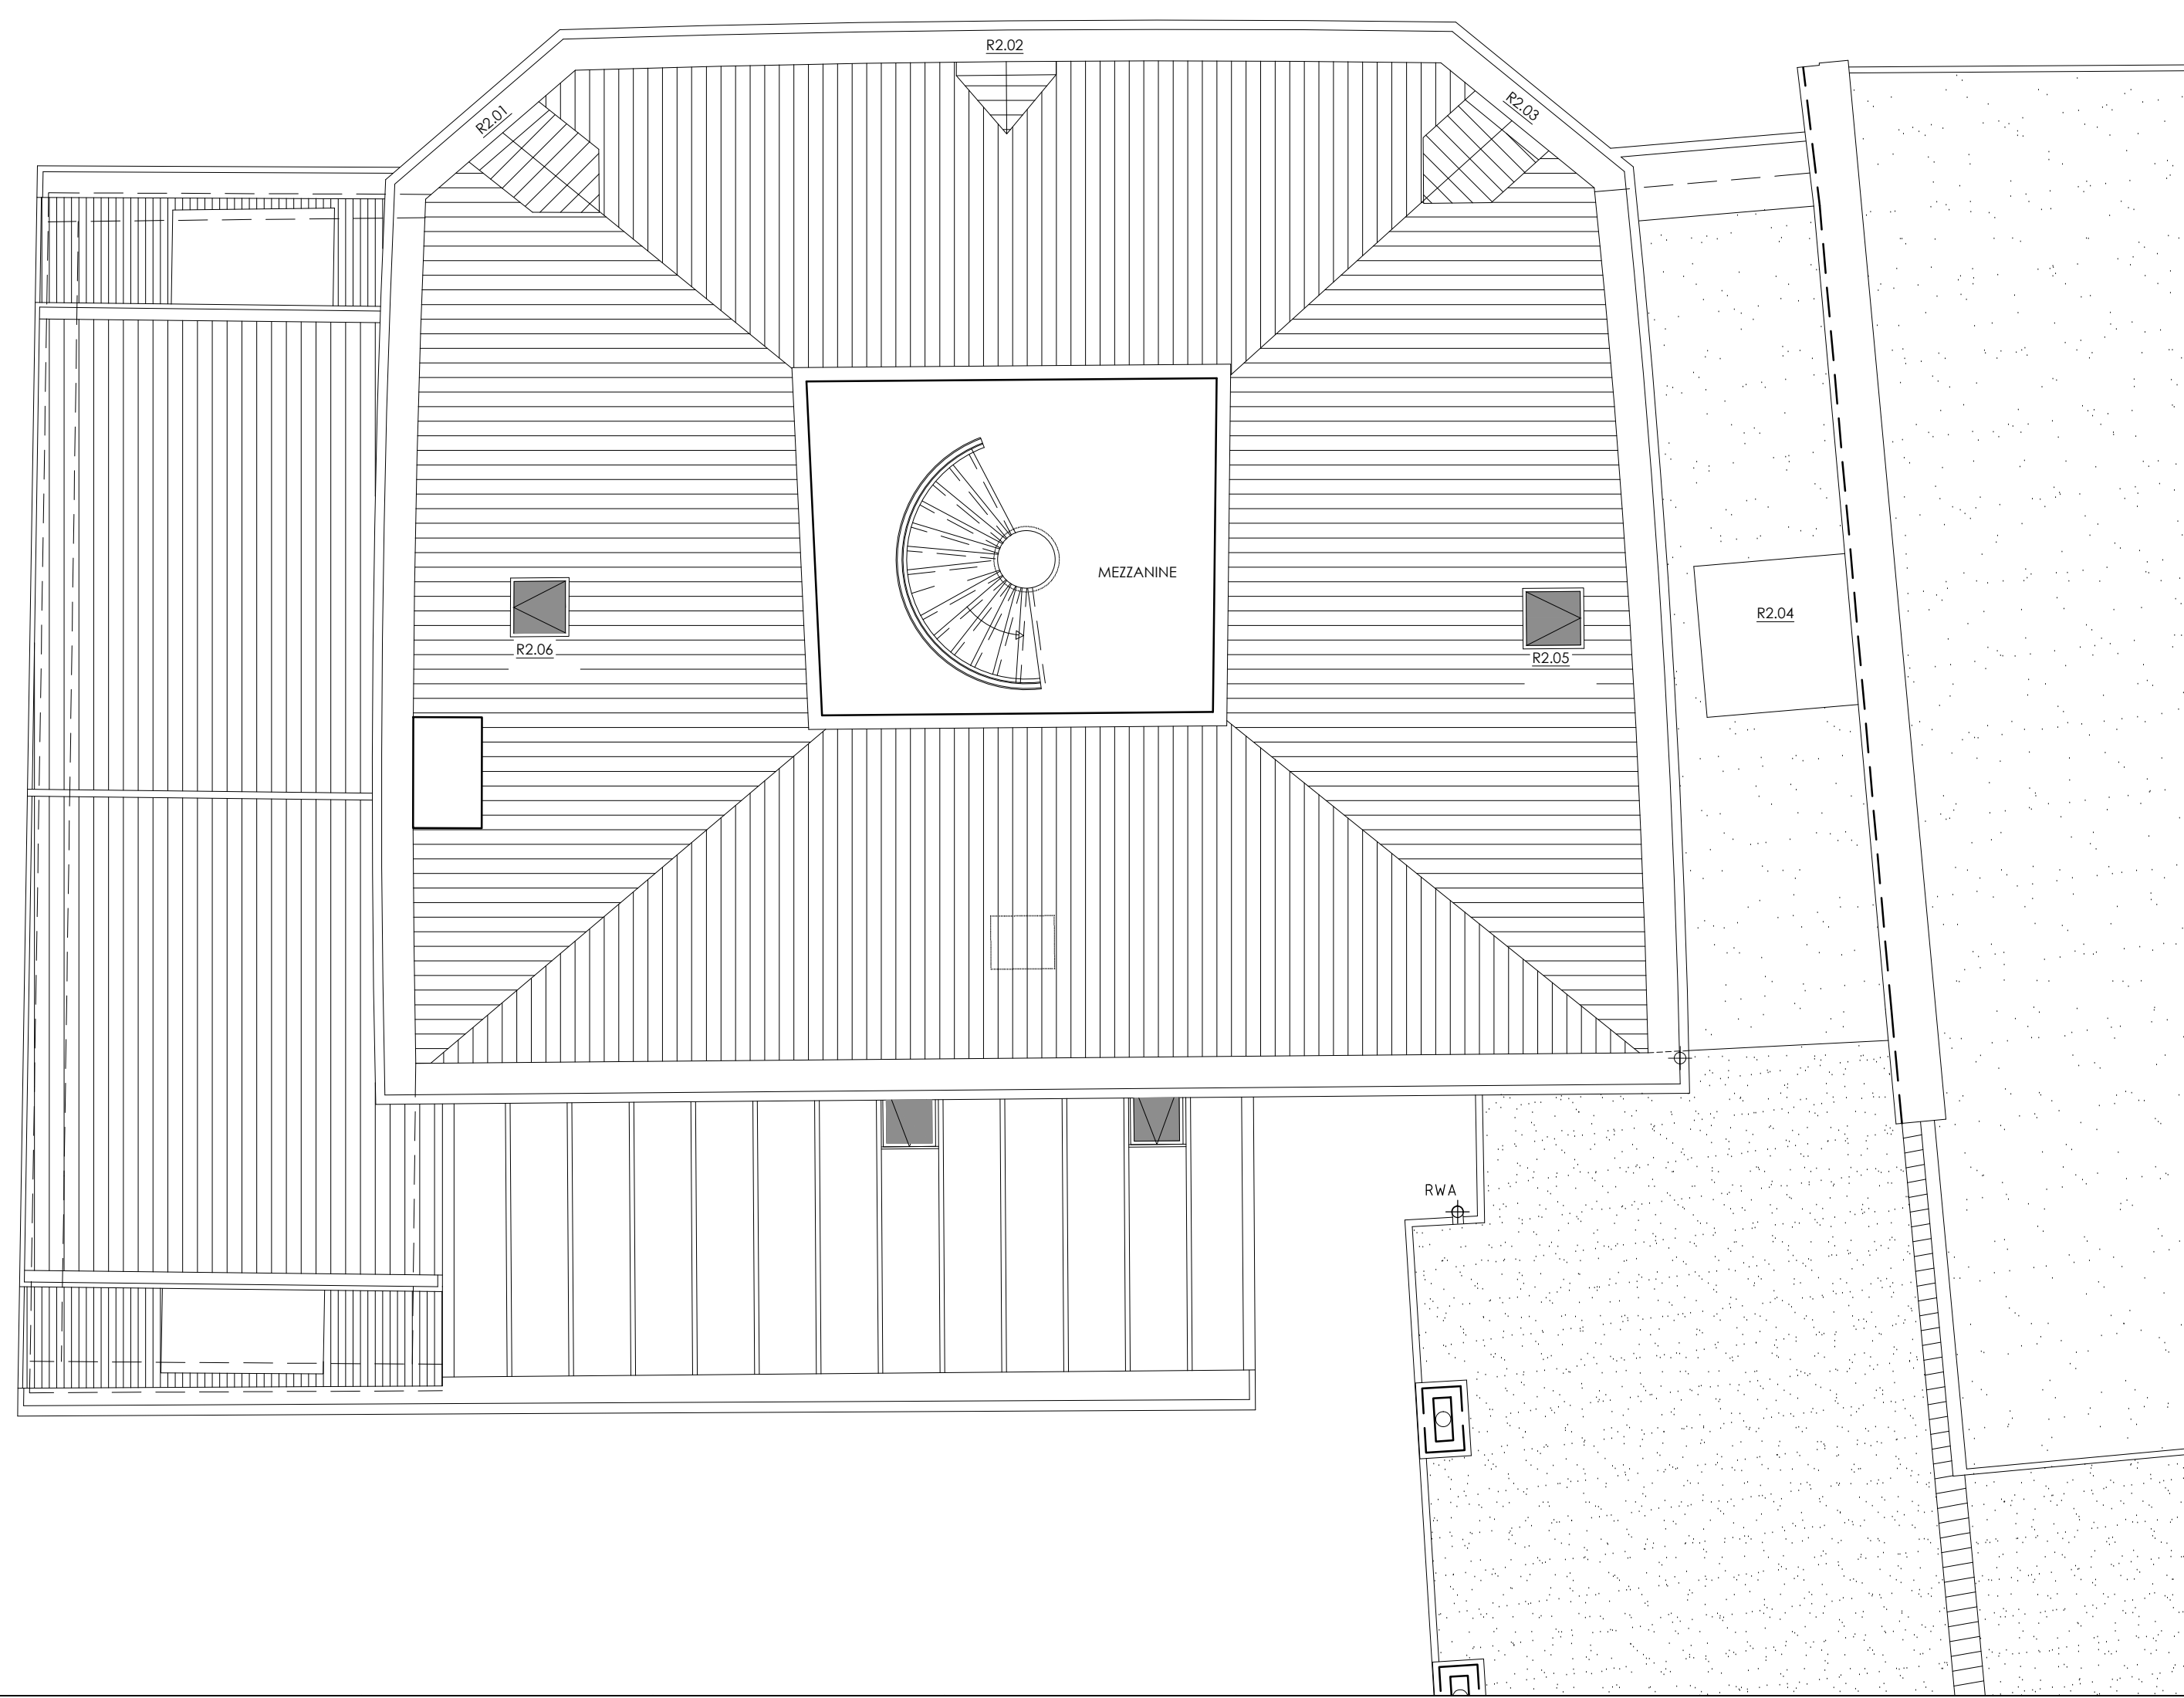
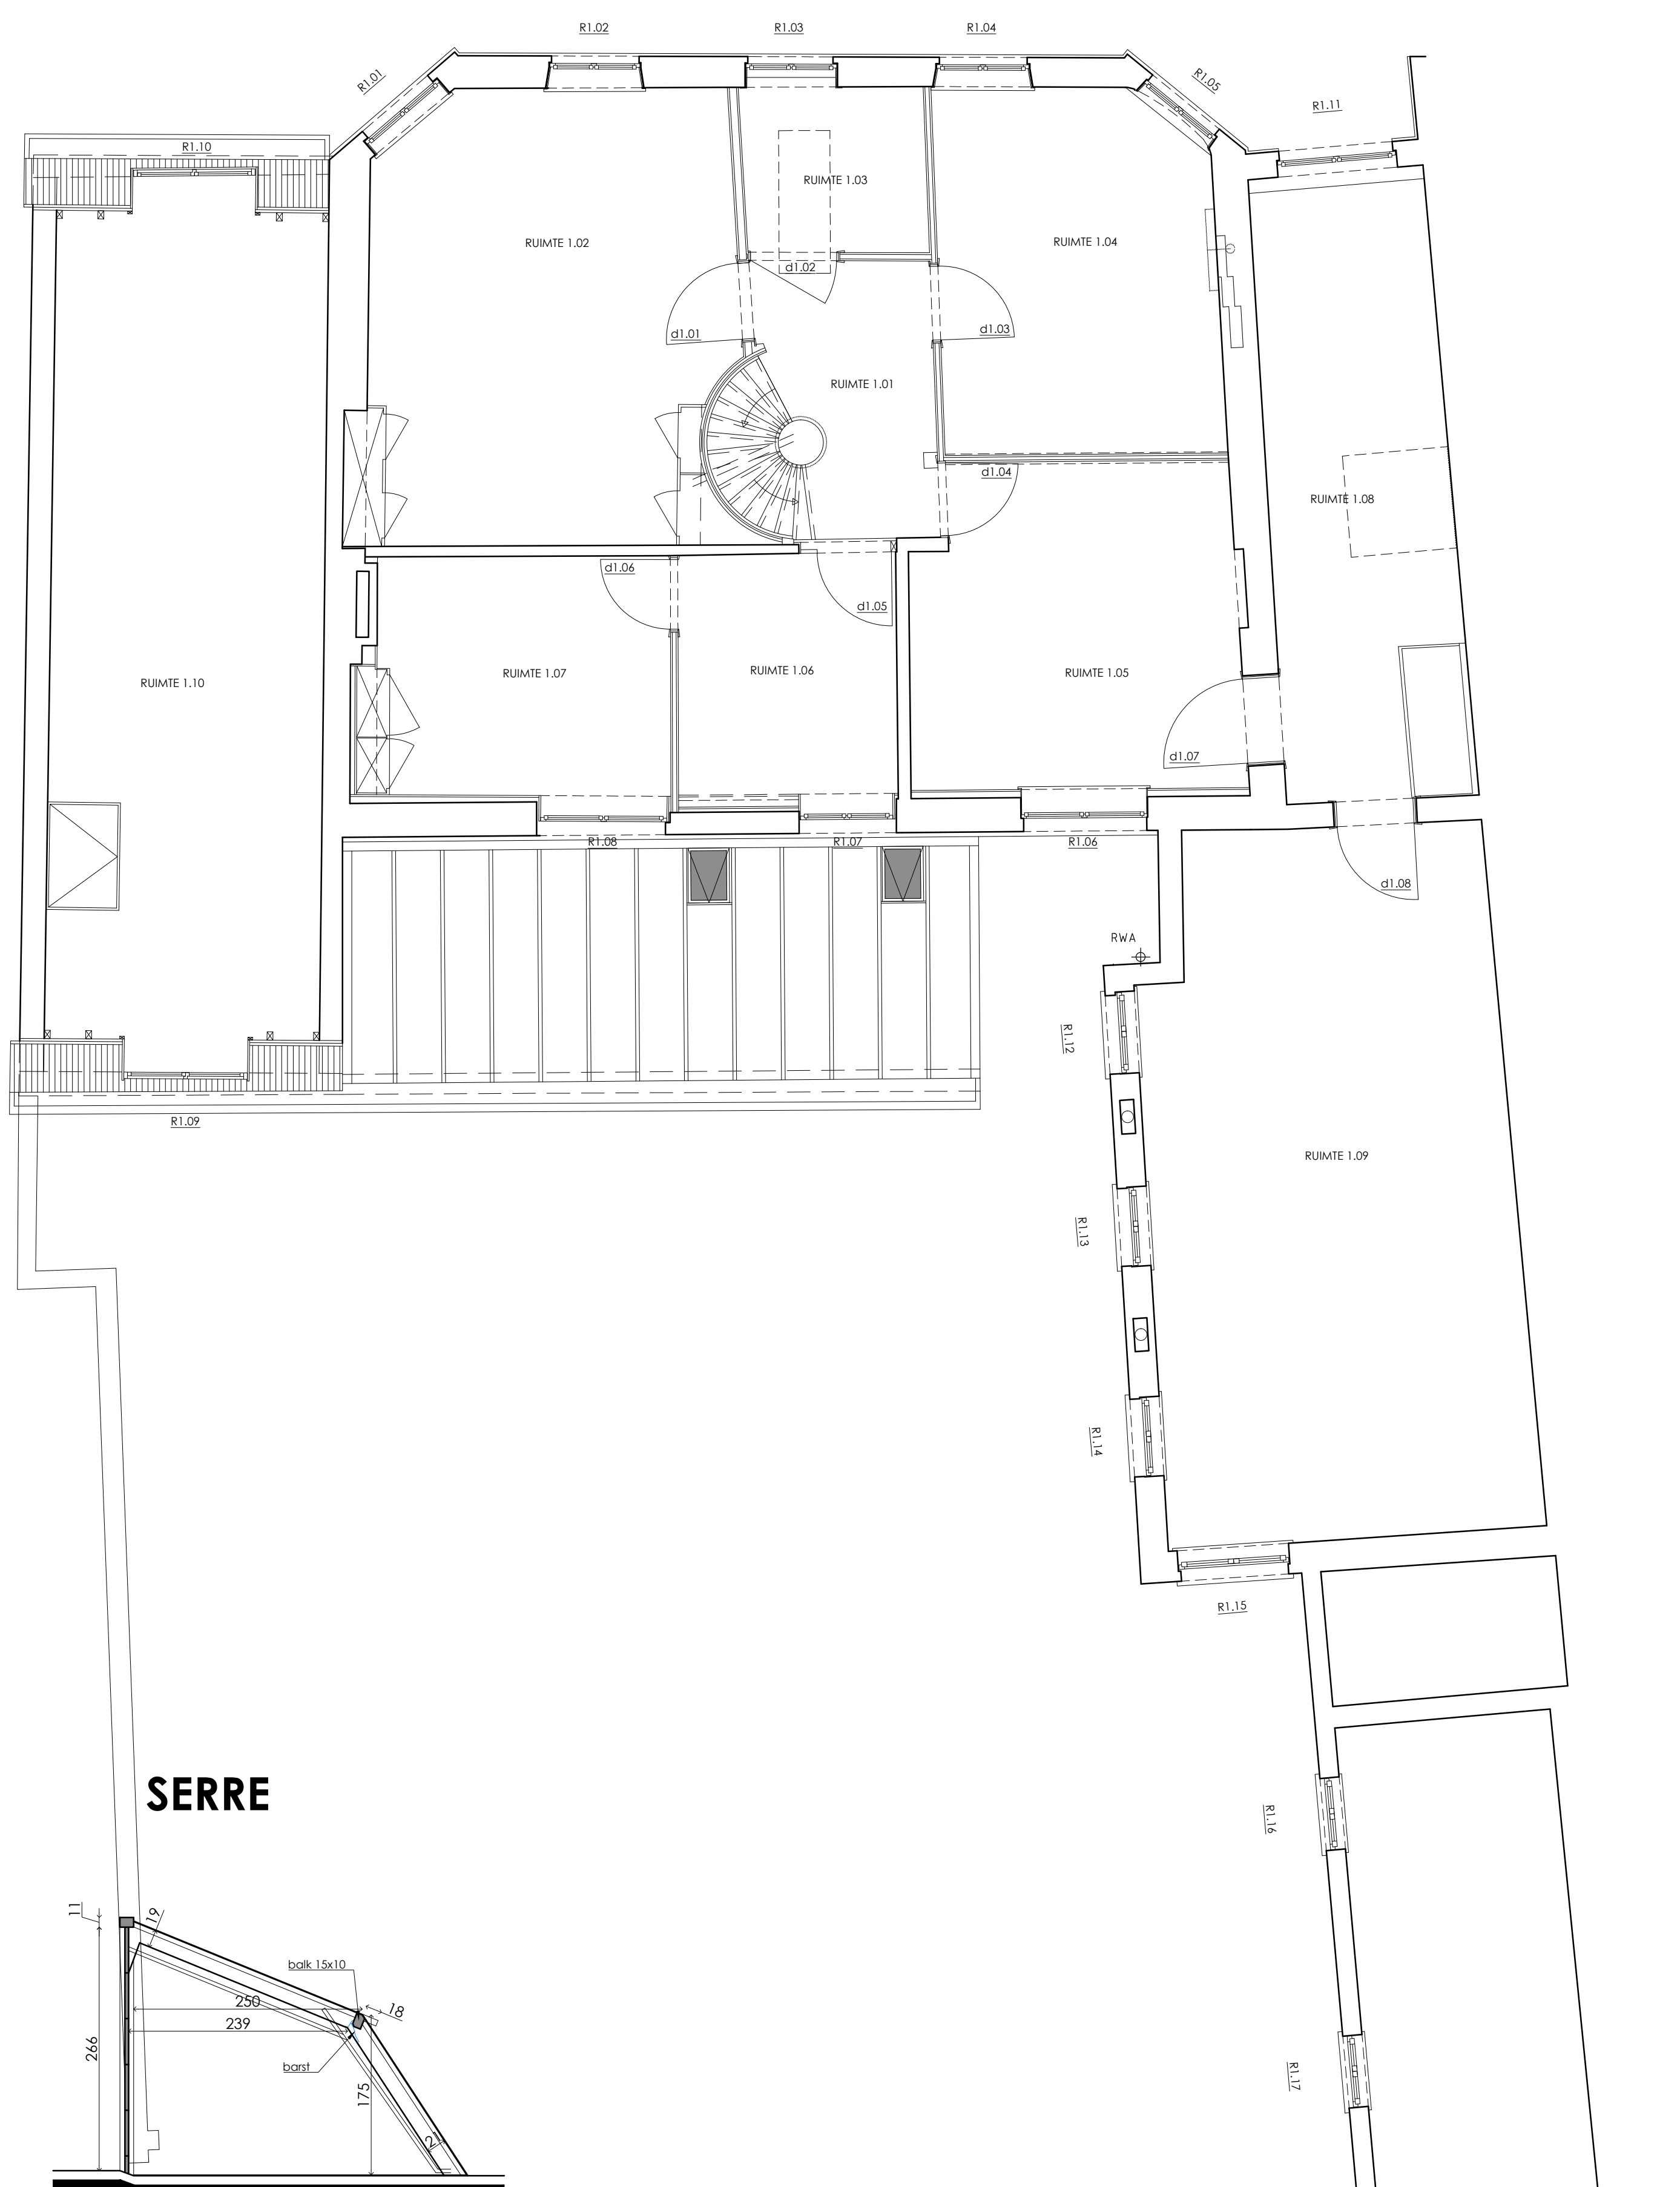


# PLANNEN WONING BESTAANDE TOESTAND


schaal 1/50

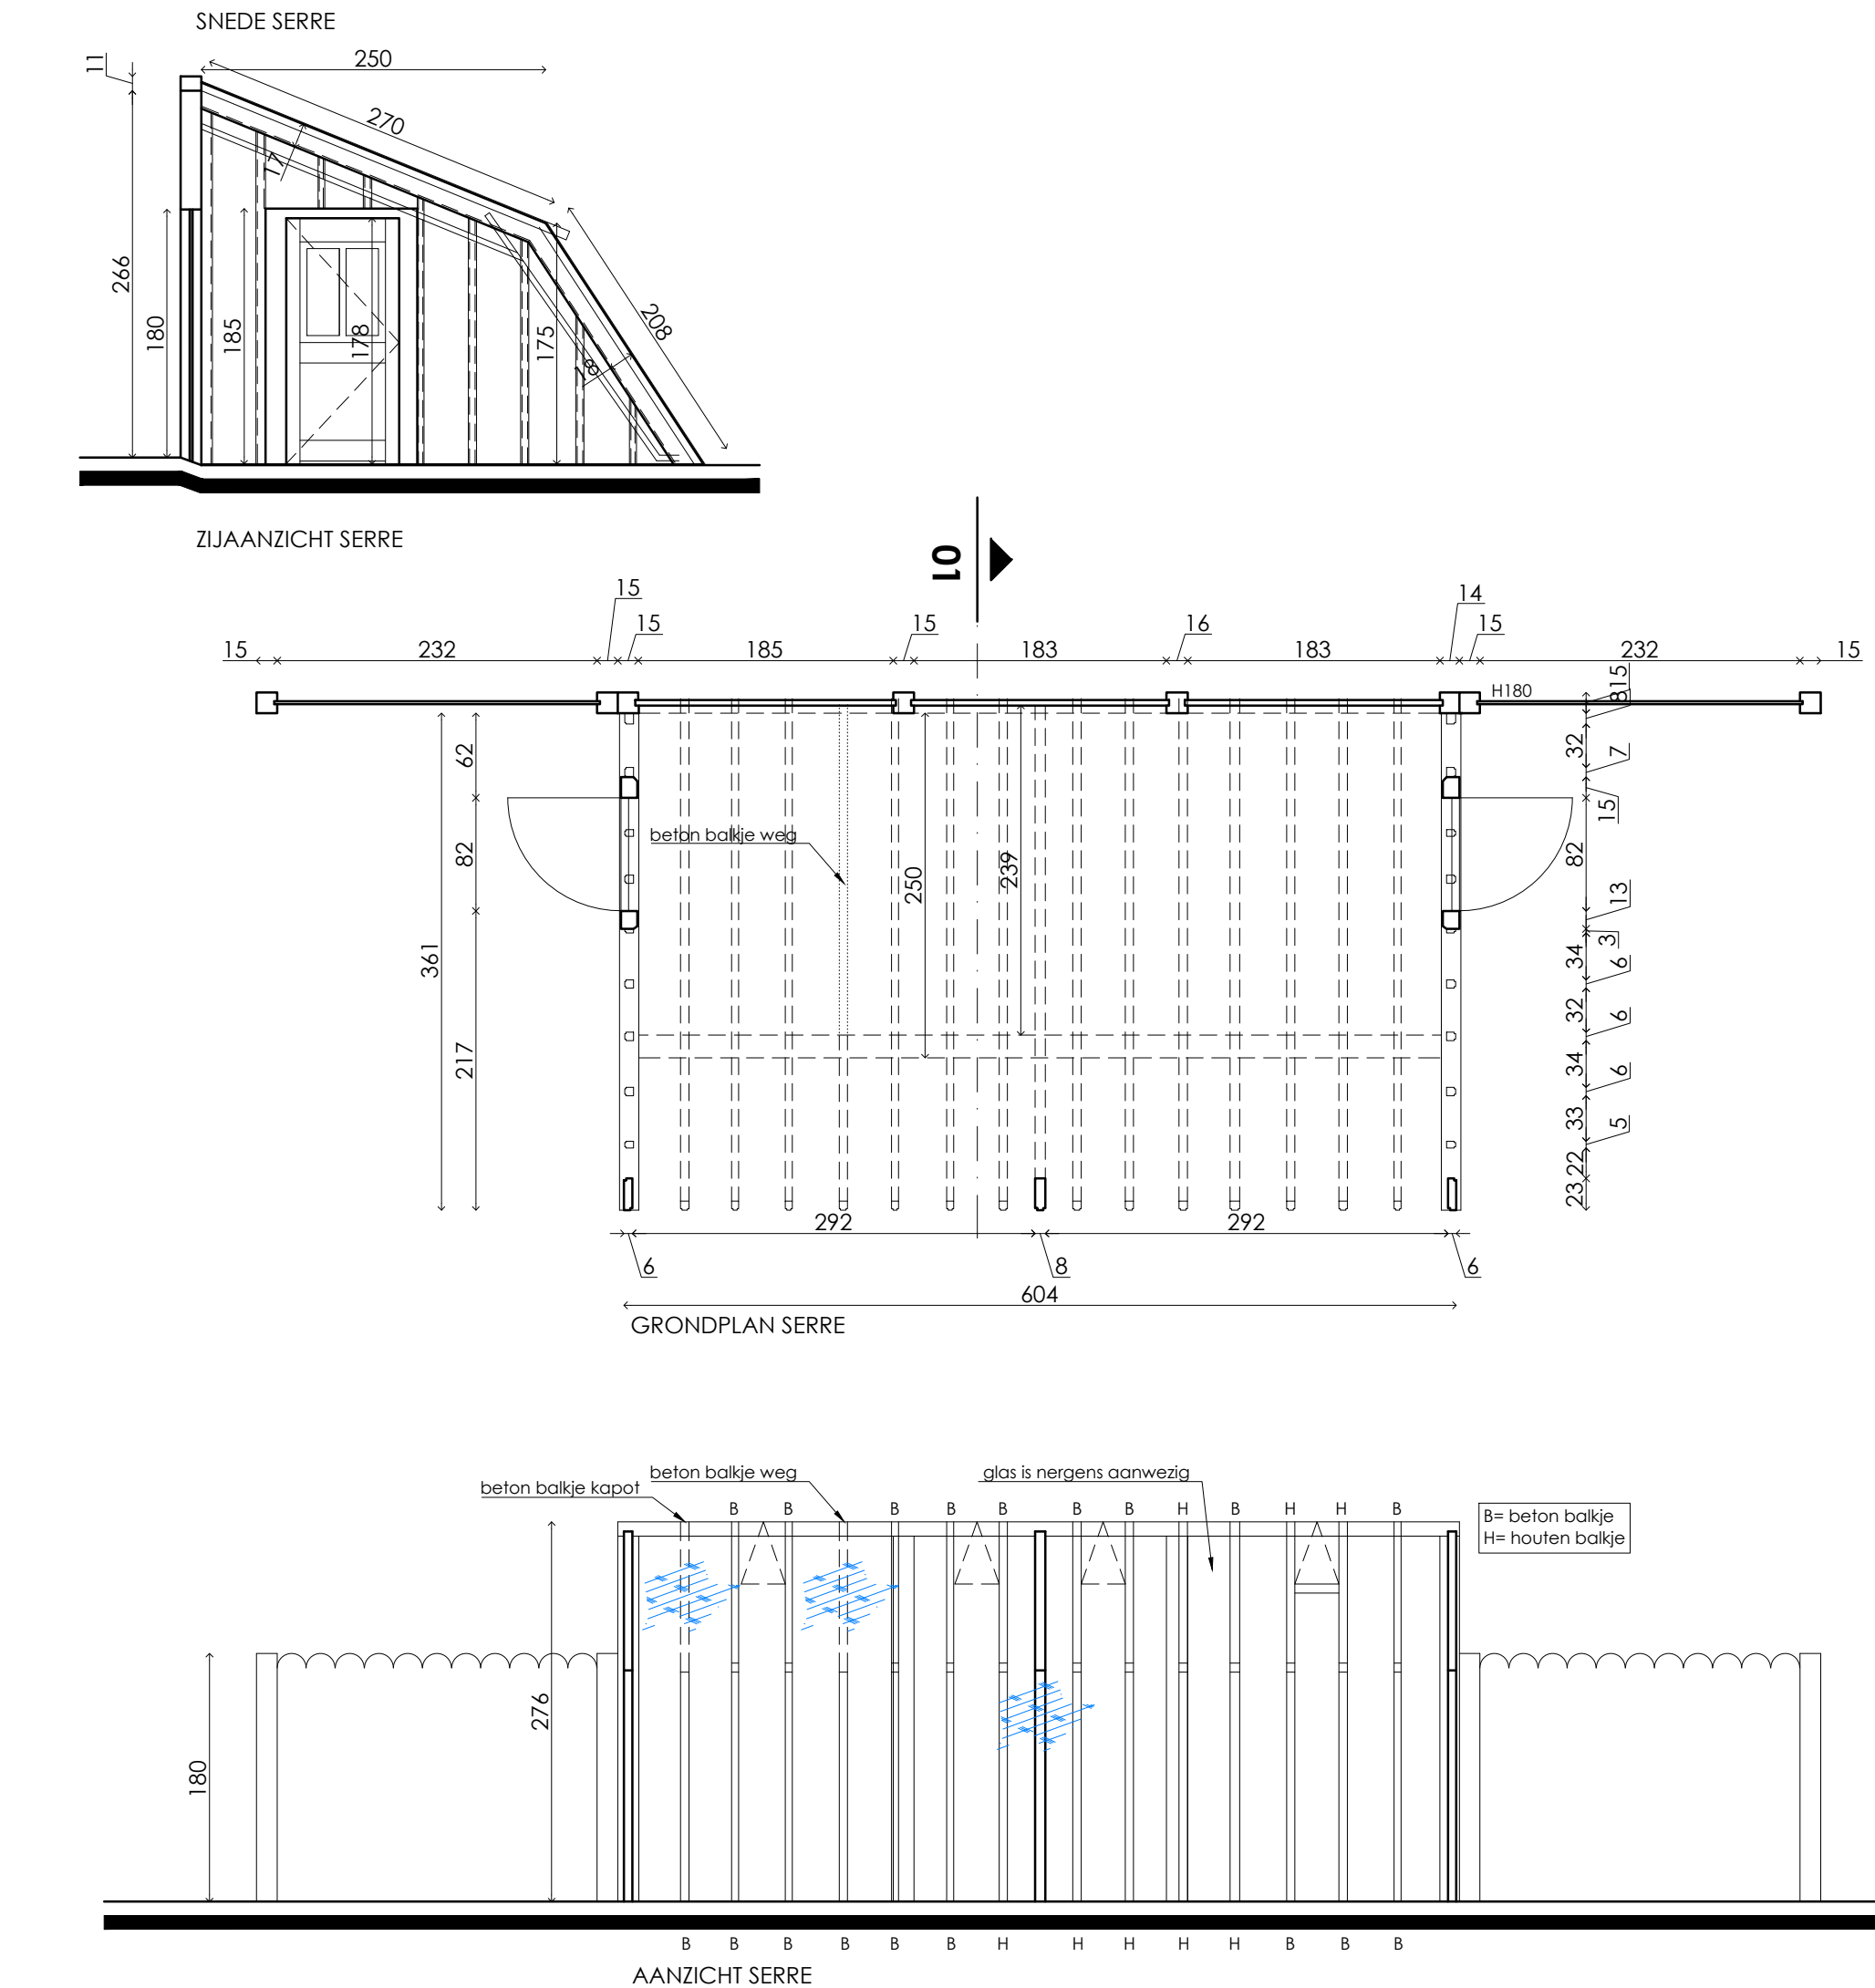


## MEZZANINE

**ZOLDER****SERRE**


## VERDIEPING

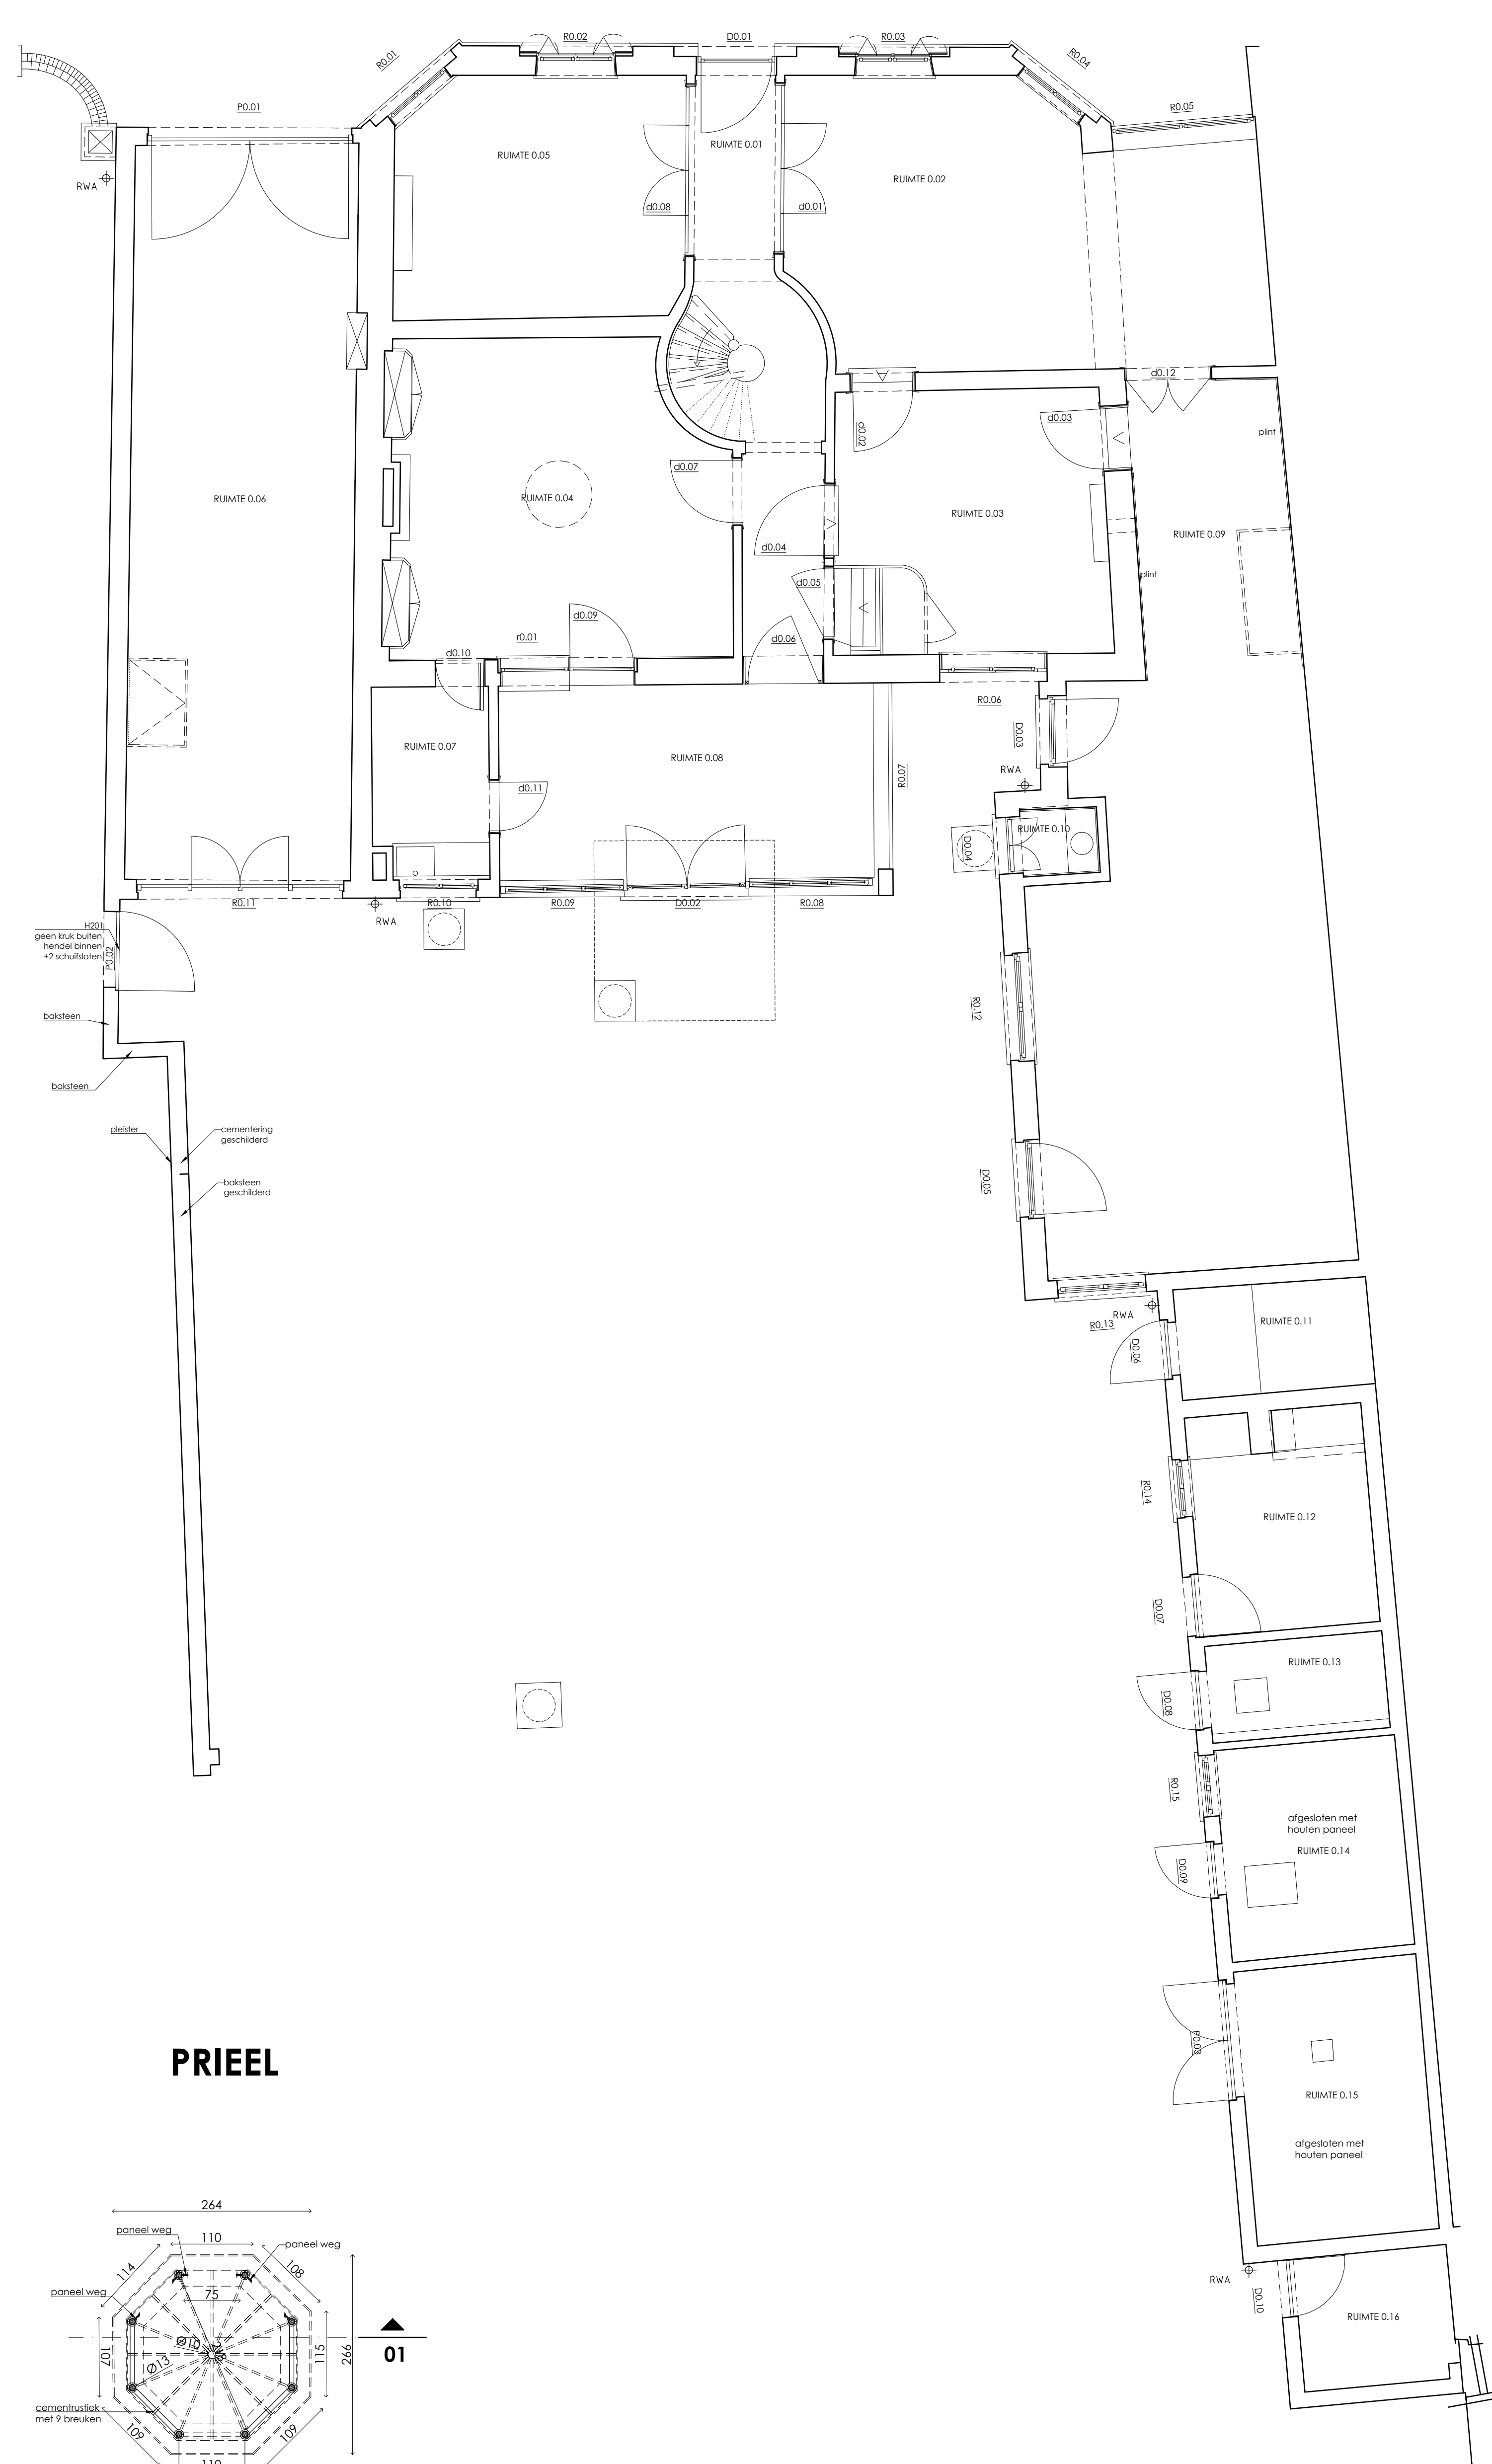


**PRIEEL**

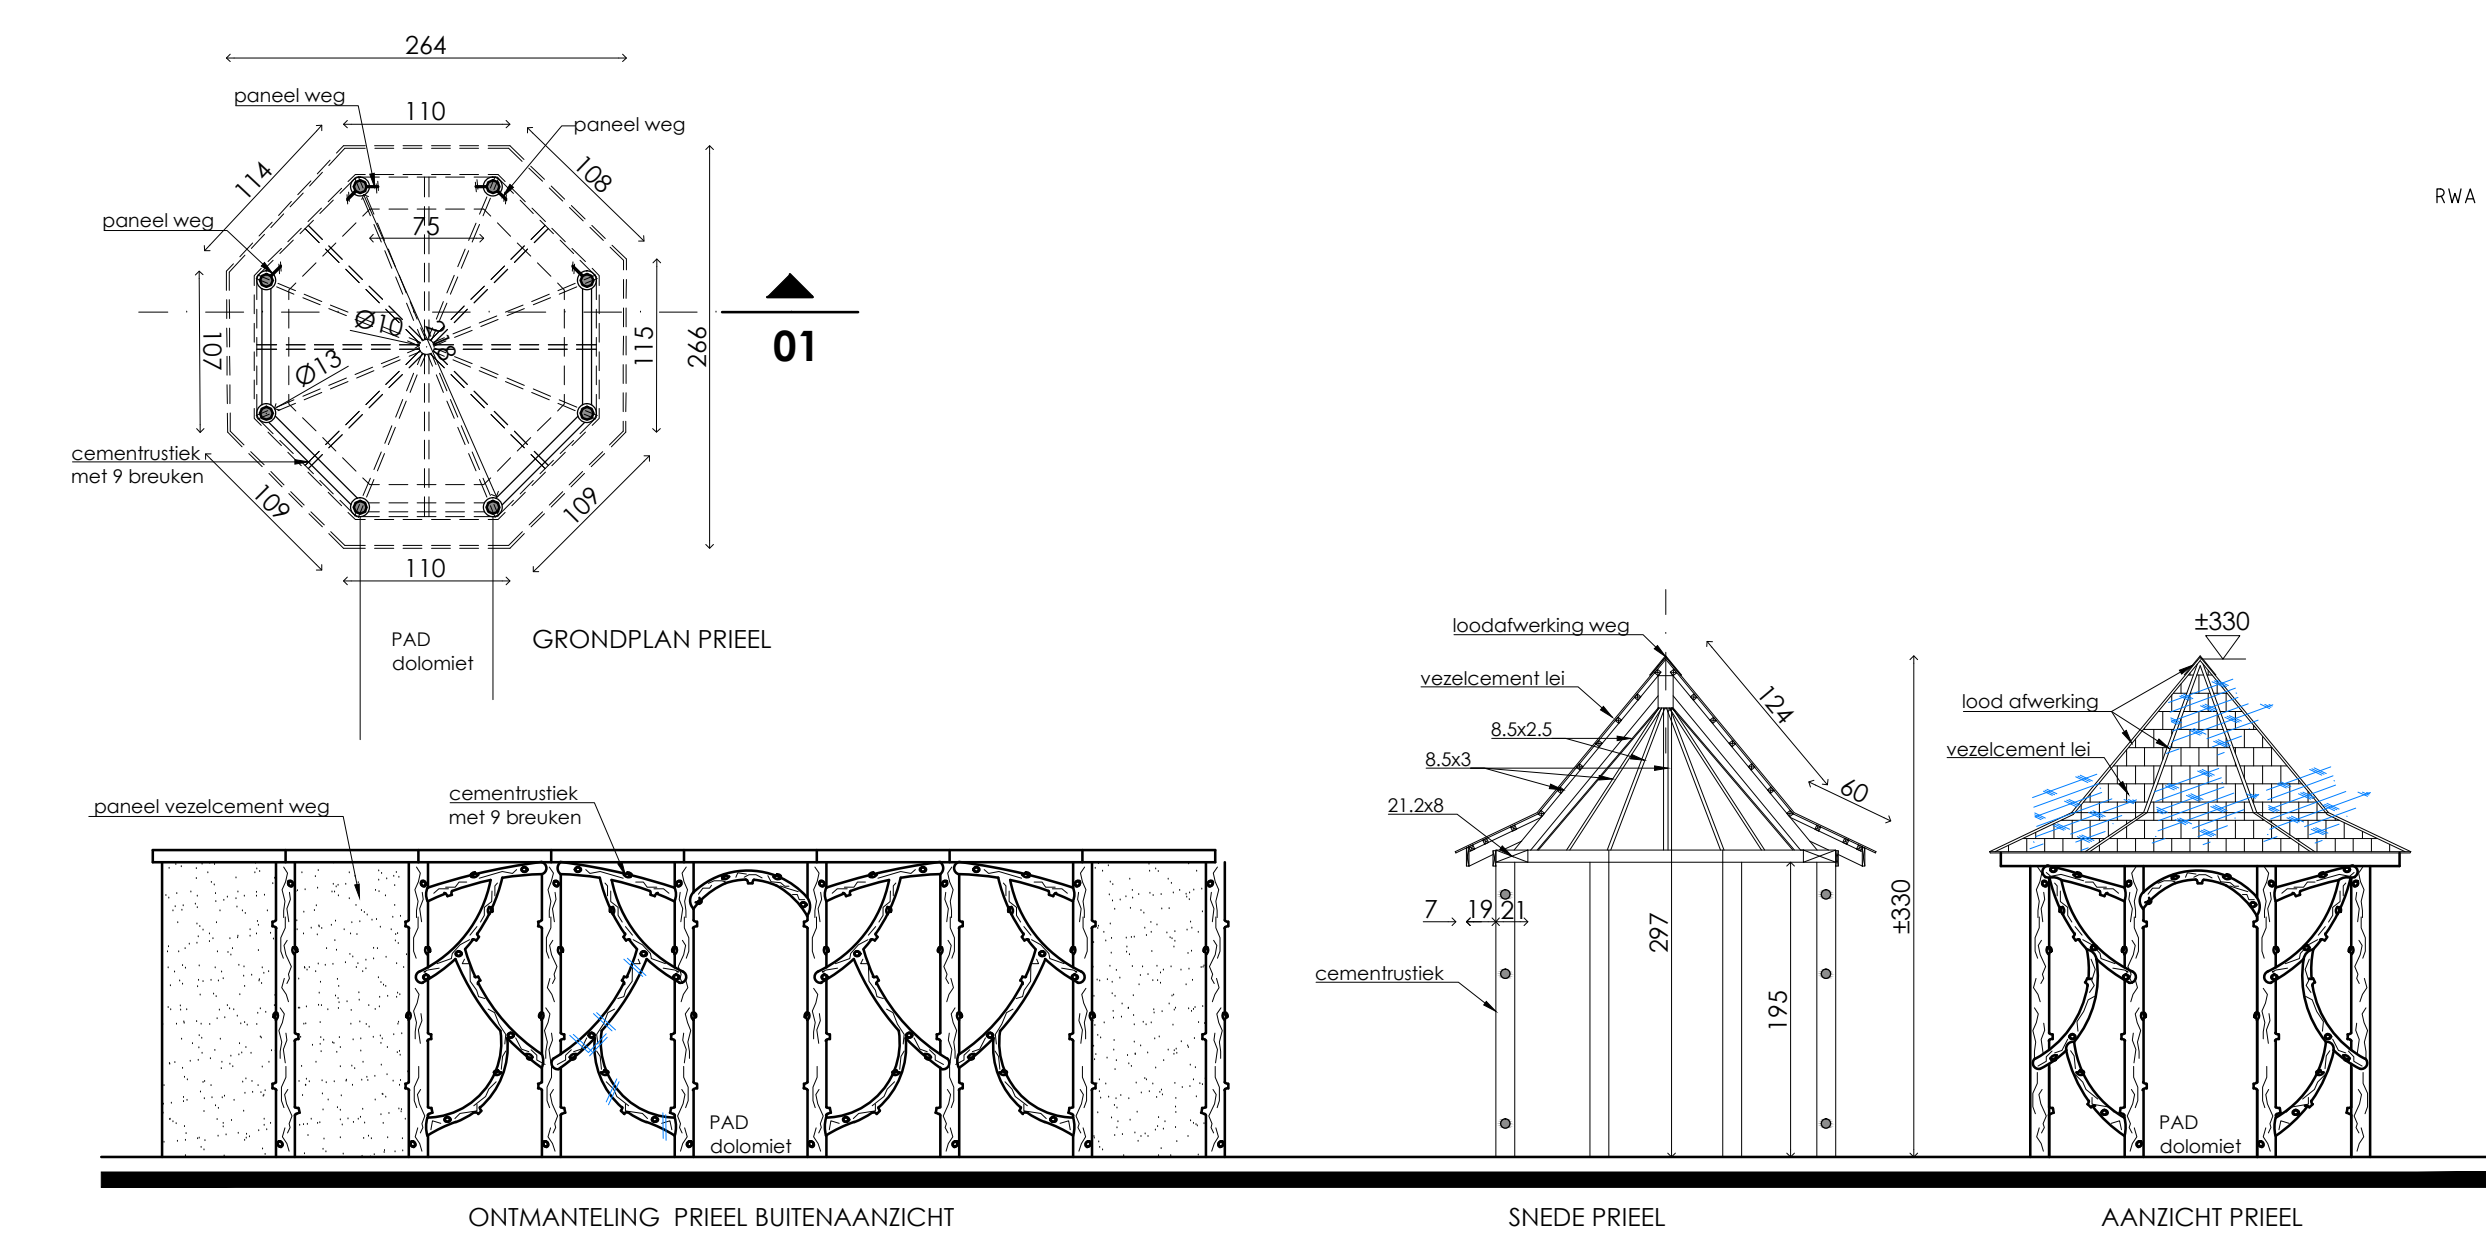


## GELIJKVLOERS

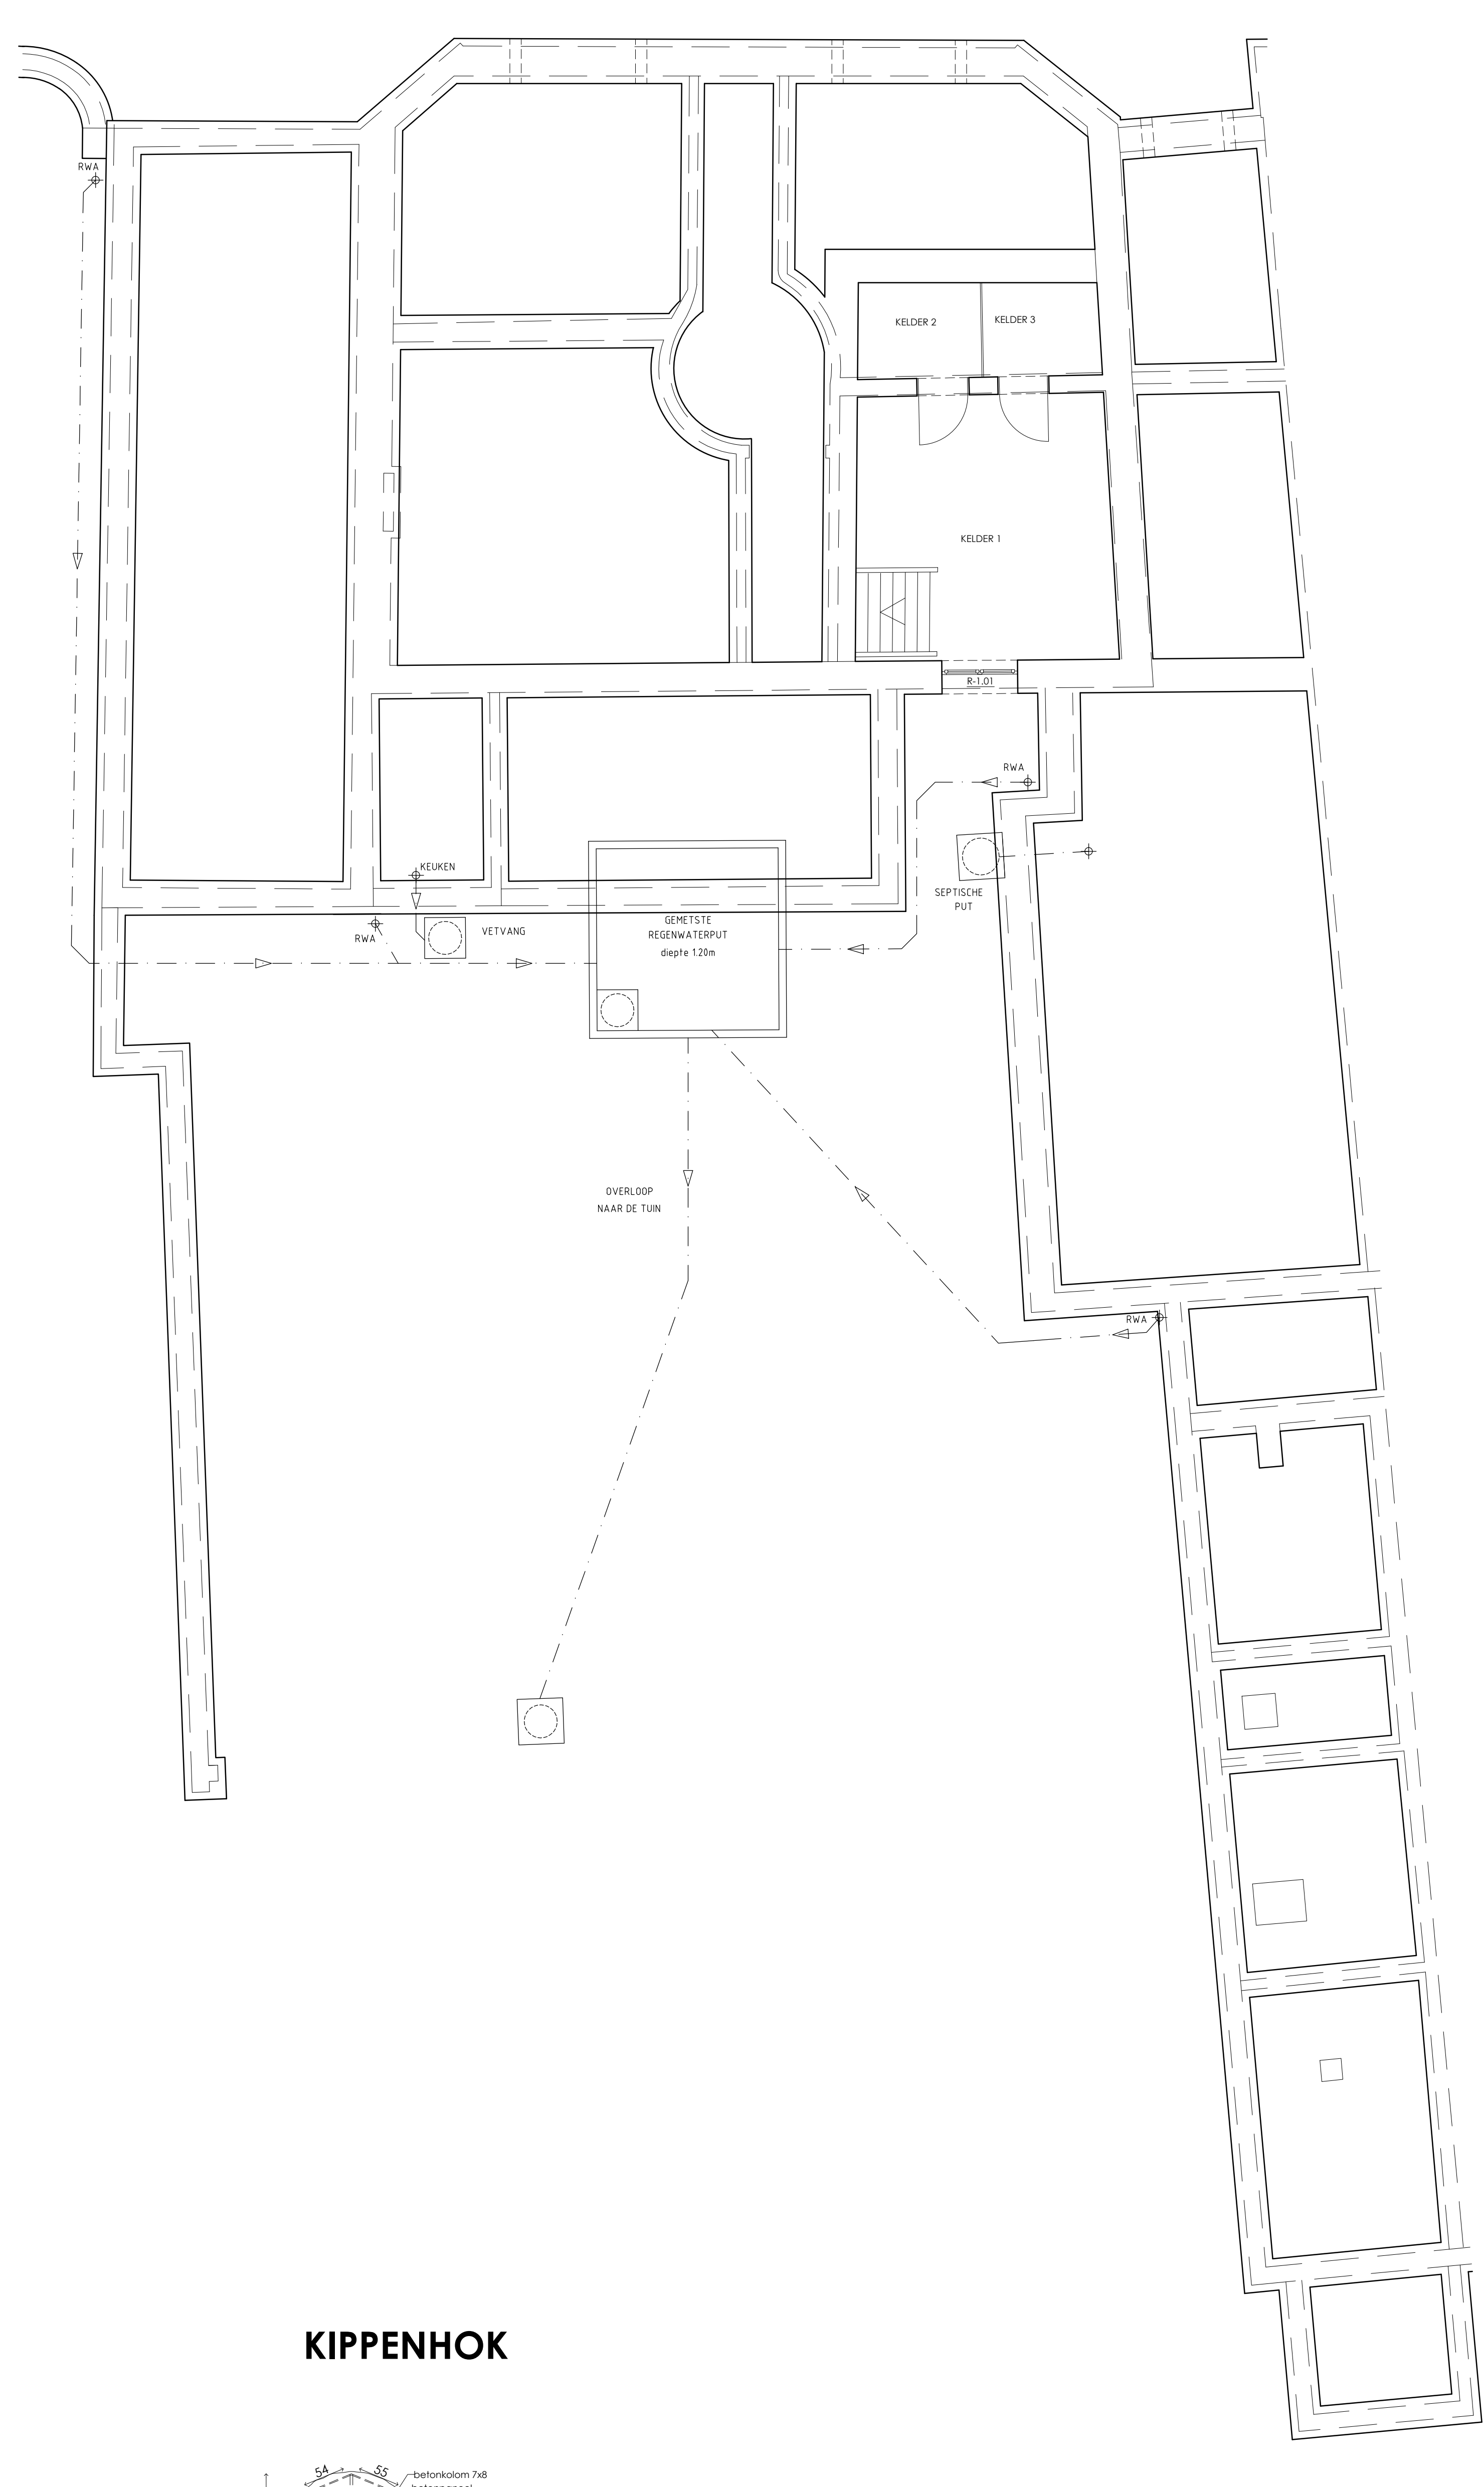

## KIPPENHOK

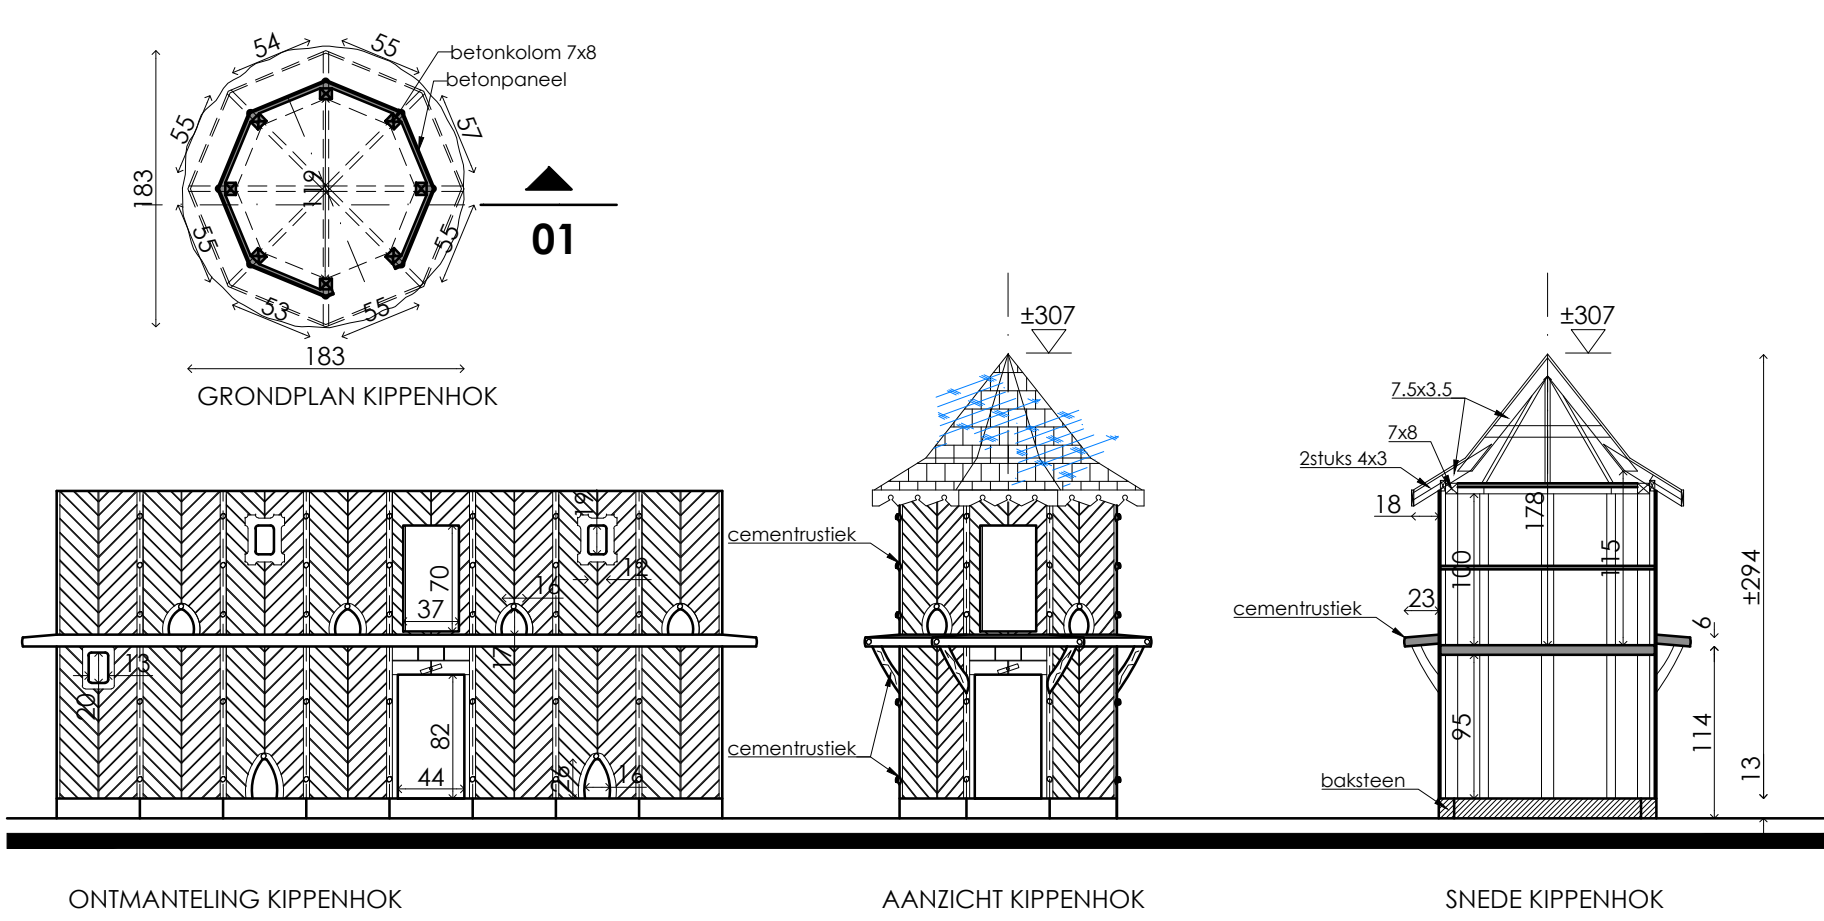

## FUNDERING & RIOLERING

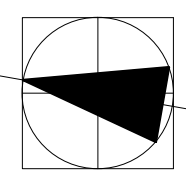[illegible]

| LEGENDA   | LEGENDA   |
|---|---|
|  <b>VERBODEN TOEGANG</b><br>geen toegangsrecht aanwezig<br>TOEGANGSRECHT<br>vrijw. (2) afterverkoop<br>vrijw. (2) afbreukvergo.<br>geen toegangsrecht aanwezig<br>recht (2) woning<br>gebruik voor woning<br>afbreuk na afbreukvergo. (2) afbreuk<br>vrijw. (2) |  <b>bestaand, te behouden metselwerk</b><br> <b>bestaand, of te breken metselwerk</b><br> <b>of te breken gebouwdelen</b><br> <b>nieuw funderingsbeton</b><br> <b>nieuw ondergrondsmetselwerk</b><br> <b>nieuw binnersmetselwerk</b><br> <b>nieuw gevëlmetselwerk</b><br> <b>nieuw (lichtgewapend) beton</b><br> <b>nieuw gewapend beton</b><br> <b>nieuw stijlwand</b>   |
|  <b>BEGRANSING</b><br>vrijw. (2)<br>afbreukvergo.<br>afbreukvergo.<br>afbreukvergo.   |  <b>afvoerleiding regenwater</b><br> <b>afvoerleiding huishoudelijk afvalwater</b><br> <b>afvoerleiding fecaal</b><br> <b>aanvoertleiding regenwater</b><br> <b>aardgas</b><br> <b>ruitaanrulling</b><br> <b>rolrolgootaanrulling</b><br> <b>RTO Regelbare Toelvoer Opening</b><br> <b>MTO Mechanische Toelvoer Opening</b><br> <b>RAO Regelbare Afvoer Opening</b><br> <b>MAO Mechanische Afvoer Opening</b><br> <b>DO Doortroom Opening</b><br> <b>Optische Roomleider</b> |
|   |   |



ARCHITECT  
**HILDE**  
STEEKISTE  
BVBA

**GEWENTEN ICHTEGEM**

Stationsstraat 1  
3000 Leuven (België)  
Tel: 03 25 11 20  
Fax: 03 25 11 21  
info@ichtegem.be  
ichtegem.be

Kat Bonyx  
Bouwenmeester

derd grondgebiedswaarden  
Burl'Innovatien  
24 Boulevard 1  
4000 Leuven  
Tel: 03 29 11 16  
Fax: 03 29 10 83  
technisch@derd.be  
derd.be

Kelly Vanhoof  
projectant

ONTWERP

**RESTAURATIE WONING  
ANNA MAHIEU**

**BOUWPLAATS**

WEST - VLAANDEREN  
Ichtegem - Leuven  
Wijkwasthof 1  
20e afloeiing sectie B n° 148B

**INHOUD**

**pian 01** plannen bestaande toestand woning  
(buisdwing, gelijfwijzen, verdieping, zolder, mezzanine)  
plannen kipekshon, priol, here  
gelijg, oning, ingelijg, bestaande  
plannen bestaande toestand woning  
(gevels, inwendig)

**plan 01**

plan

01 02 2014 23

14 juni 2016

**plan 02**

plan

02 03 2014 23

14 juni 2016

ARCHITECT HILDE STEEKISTE

Burgelijke Vennootschap  
Hilde Steenkiste  
Bouwenmeester  
Bouwenmeester  
Bouwenmeester

Hilde Steenkiste  
zaak-ontwerper  
burgelijke vennootschap architect

Architectuurplanning Deel  
Levering 01  
in: 01/01/2016  
Tel: 03 25 11 20  
Fax: 03 25 11 21  
ichtegem.be  
derd.be

01 02 2014 23

14 juni 2016

02 03 2014 23

14 juni 2016

01 02 2014 23

14 juni 2016

02 03 2014 23

14 juni 2016