

KEUKEN

refter

sanitair

magazijn

smeerput

SEPTISCHE PUT

⑤ 712 r² 3850


EIGENDOM
GEMEENTE

BEST
NIEU
④
LENN
OPP. 544

KROONSTRAAT ASFALTBEGRAZING

inplant

SCHAAL 1/500

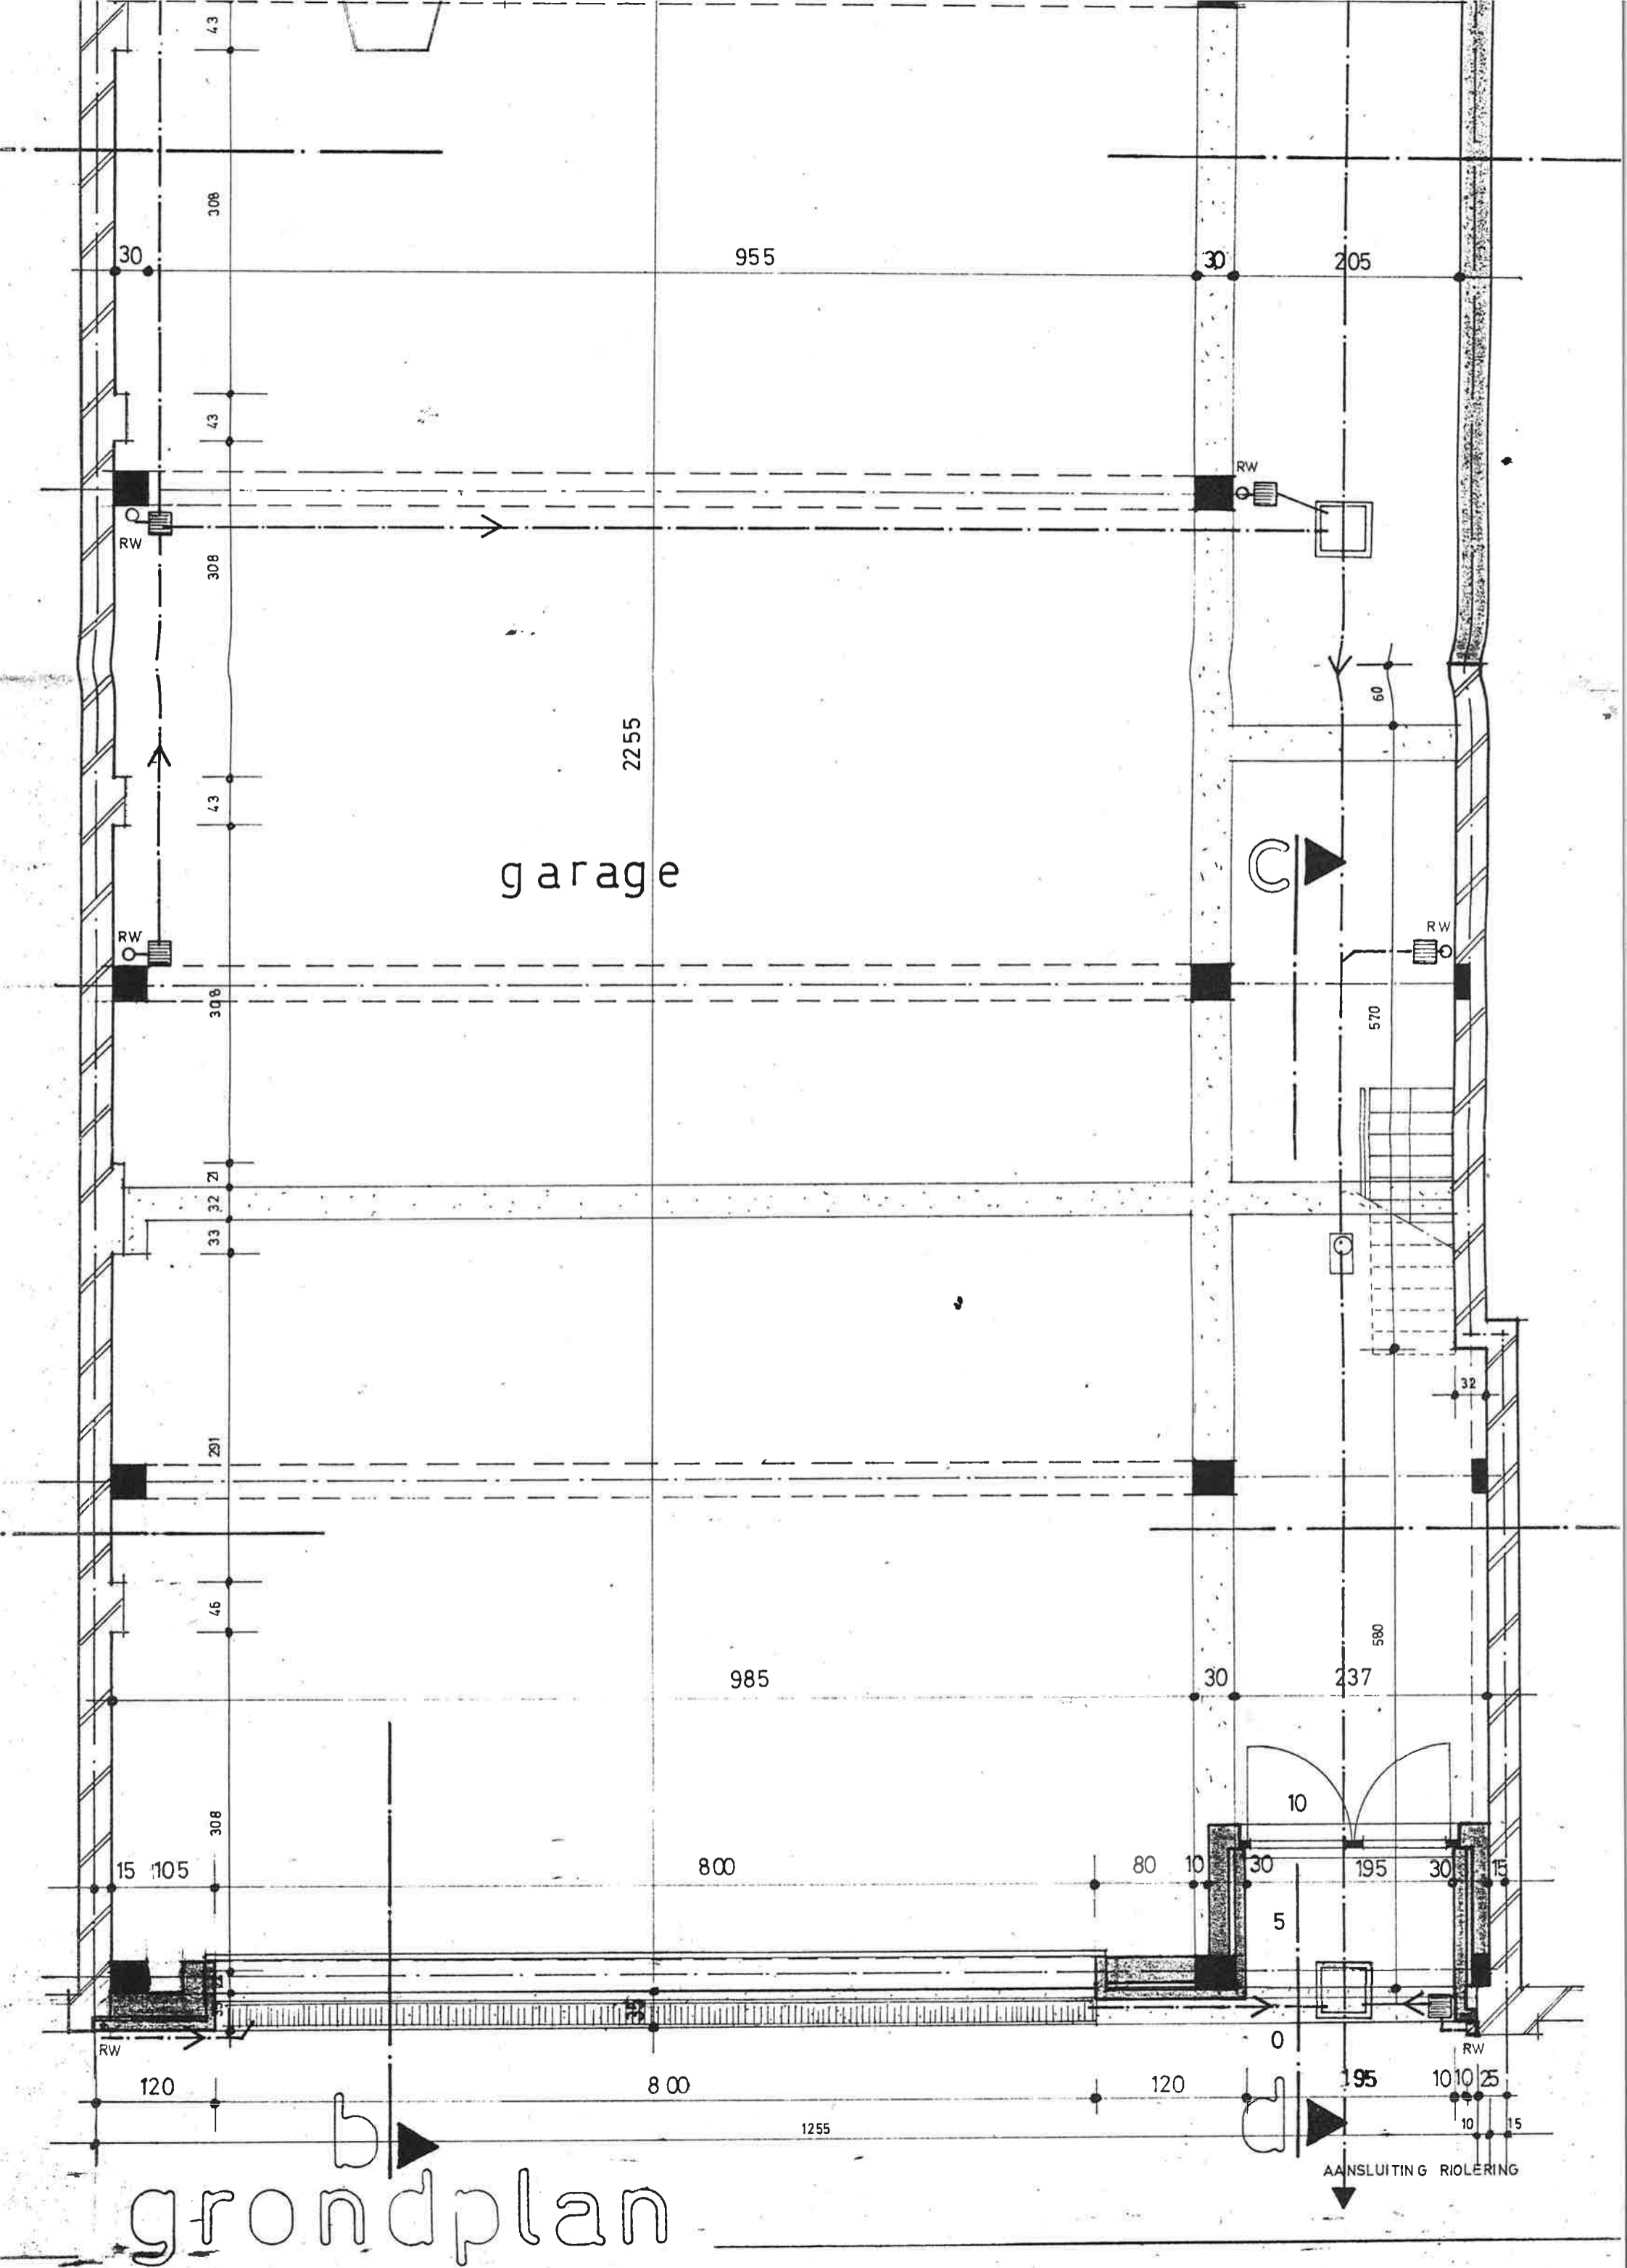

grondplan